


# VUE EN PLAN / PLANIMETRIA

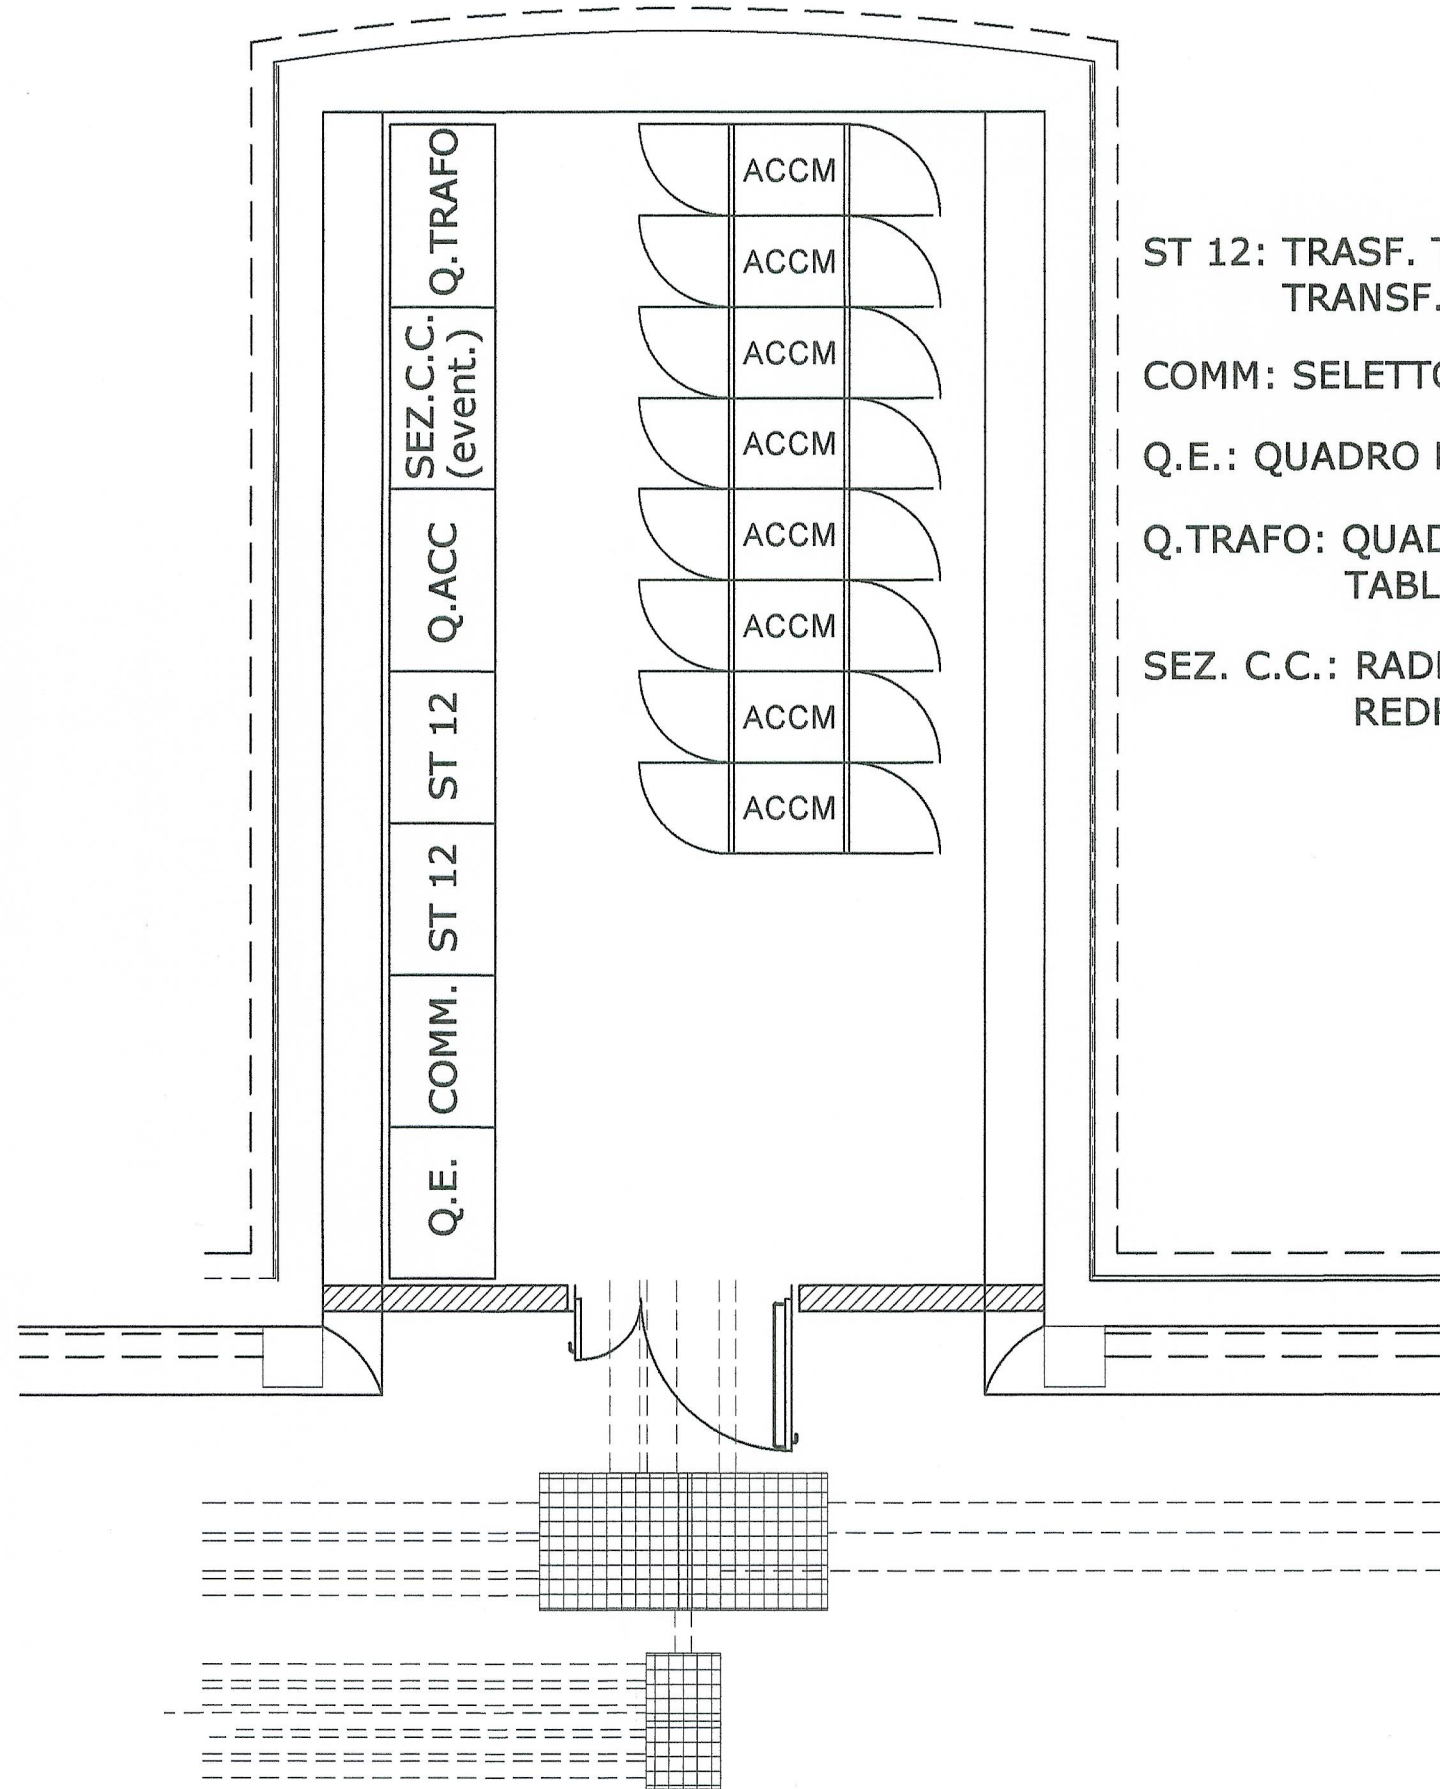

## LEGENDA

ST 12: TRASF. TRIFASE 1000/400 V+N - 12 KVA  
TRANSF. TRIPHASE 1000/400 V+N - 12 KVA

COMM: SELETTORE DI LINEA/SELECTEUR DE LIGNE

Q.E.: QUADRO ELETTRICO/TABLEAU ELECTRIQUE

Q. TRAF: QUADRO TRASFORMATORI  
TABLEAU TRANSFORMATEURS

SEZ. C.C.: RADDRIZZATORE ca/cc (eventuale)  
REDRESSEUR ca/cc (éventuel)

NOUVELLE LIGNE LYON TURIN - NUOVA LINEA TORINO LIONE  
PARTIE COMMUNE FRANCO-ITALIENNE - PARTE COMUNE ITALO-FRANCESE

PARTE IN TERRITORIO ITALIANO - PROGETTO IN VARIANTE  
(OTTEMPERANZA ALLA PRESCRIZIONE N. 235 DELLA DELIBERA CIPE 19/2015)

CUP C11J05000030001- PROGETTO DEFINITIVO

EQUIPEMENT - IMPIANTI

SIGNALISATION - SEGNALAMENTO

Généralités - Generale

Site de sécurité de Clarea - Area di Sicurezza di Clarea

Plan des équipements de ligne PPT OUEST Clarea

Layot locali PPT OVEST Clarea


Indice	Date / Data	Modifications / Modifiche	Etabli par / Concepito da	Vérifié par / Controllato da	Autorisé par / Autorizzato da
		Révisions précédentes phase PD2 (0164_B) et PR (0073_A)			
C	15/11/2016	Première diffusion phase PRF-PRV / Prima emissione fase PRF-PRV	S. MENEGHELLO (IF)	G. BOVA C. OGNIBENE	M. FORESTA A. MORDASINI
D	15/01/2017	Révision suite aux commentaires TELT / Revisione a seguito di commenti TELT	S. MENEGHELLO (IF)	G. BOVA C. OGNIBENE	M. FORESTA A. MORDASINI



Code	P	R	V	C	2	B	T	S	3	0	1	6	4	D	A	P	P	L	A
Doc	Phase / Fase		Sigle étude / Sigla			Émetteur / Emittente			Numero			Indice		Statut / Stato		Type / Tipo			

INDIRIZZO GED / ADRESSE GED	C2B	//	//	10	00	46	30	04
-----------------------------	-----	----	----	----	----	----	----	----

ÉCHELLE / SCALA	1:50
-----------------	------

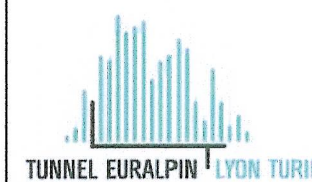

TELT sas - Savoie Technolac - Bâtiment "Homère" -  
13 allée du Lac de Constance - 73370 LE BOURGET DU LAC (France)  
Tél.: +33 (0) 4.79.68.56.50 - Fax: +33 (0) 4.79.68.56.75  
RCS Chambéry 439 556 952 - TVA FR 03439556952  
Propriété TELT Tous droits réservés - Proprietà TELT Tutti i diritti riservati

