SITE DE SÉCURITÉ DE CLAREA
AREA DI SICURREZA DI CLAREA
PK 52+165

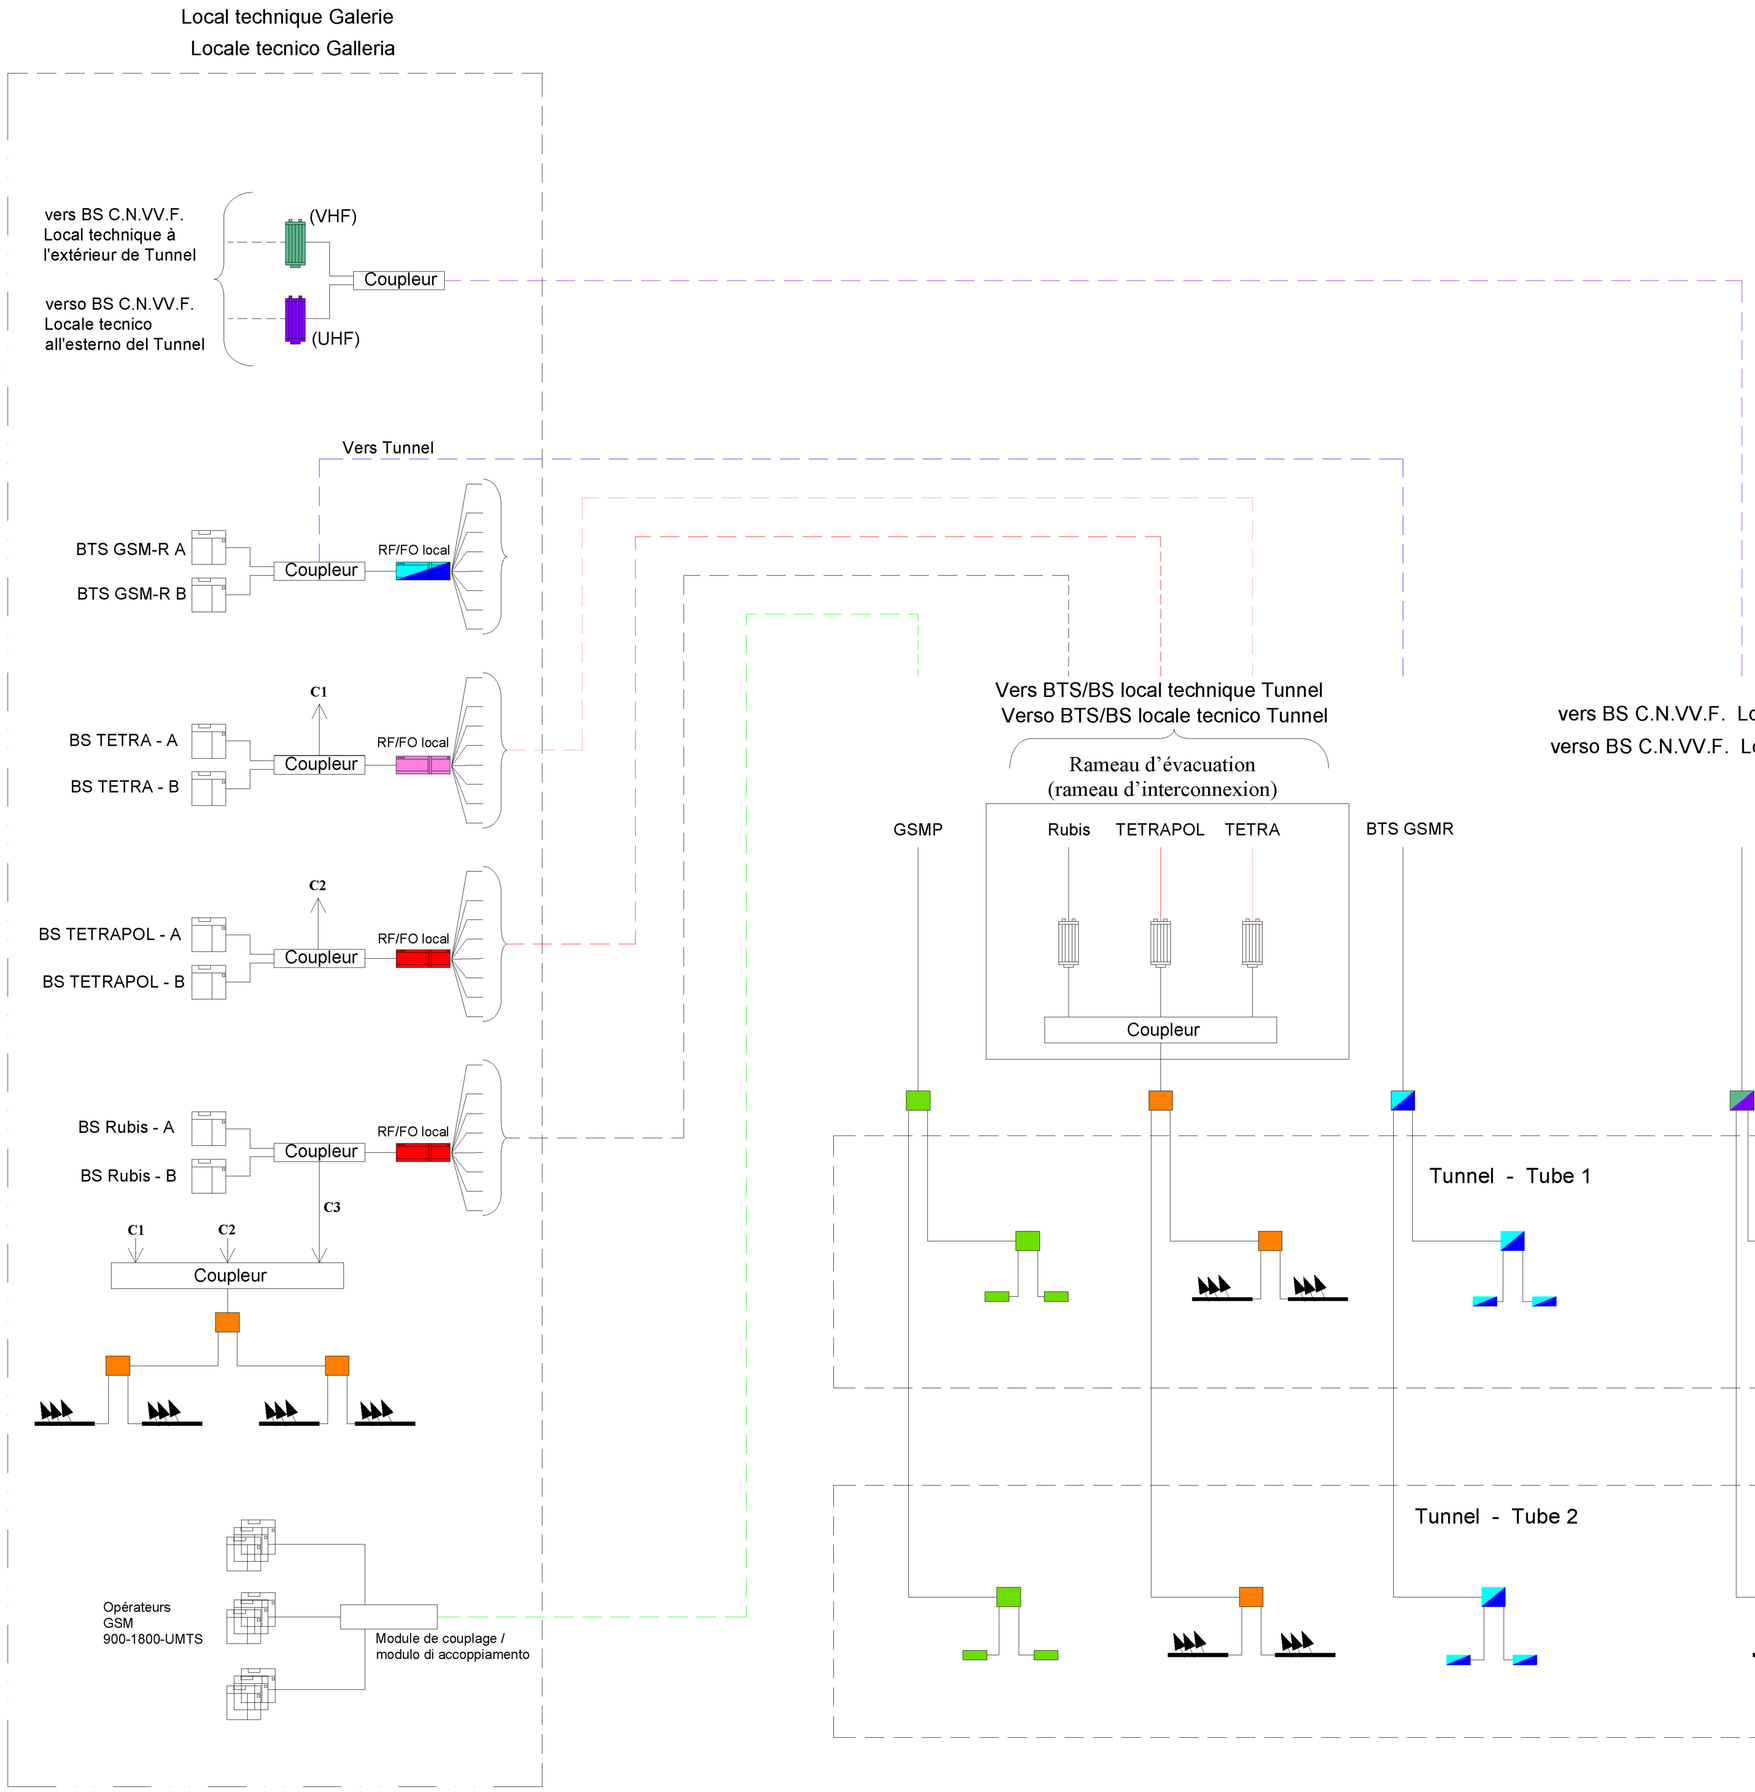

LÉGENDE LEGENDA

- Câble coaxial / cavo coassiale
- Câble coaxial rayonnant / cavo coassiale radiante
- RF/FO distant / RF/FO distante
- RF/FO local / RF/FO locale
- BTS ou BS
- Antenne / Antenna
- Coupleur - Diviseur RF / Accoppiatore - Divisore RF
- Réseau GSM.R SNCF Réseau / Rete GSM.R SNCF Rete
- Réseau TETRA / Rete TETRA
- Réseau GSM.R couverture A / Rete GSM.R copertura A
- Réseau GSM.R couverture B / Rete GSM.R copertura B
- Rete GSM pubblico / Réseau GSM public
- Réseau TETRAPOL / Rete TETRAPOL
- Réseau C.N.VV.F. (UHF) / Rete C.N.VV.F. (UHF)
- Réseau C.N.VV.F. (VHF) / Rete C.N.VV.F. (VHF)

Document de référence / Documento di riferimento :
PRF_C2B_0210_20-05-00_10-01
Dossier d'etude d'architecture du système radio Relazione del sistema radio

Pour plus d'information concernant le système Radio C.N.VV.F. voir le document :
PRV_C2B_0289_20-05-96_10-02- Relazione di architettura Radio CCVVF
Dossier d'etude d'architecture du système radio Relazione del sistema radio

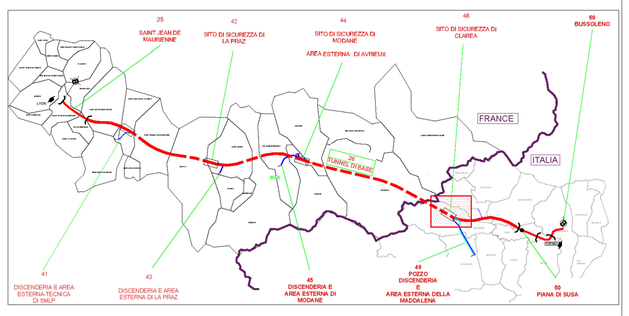

LIAISON LYON - TURIN / COLLEGAMENTO TORINO - LIONE

Partie commune franco-italienne
Section transfrontalière

Parte comune italo-francese
Sezione transfrontaliera

NOUVELLE LIGNE LYON TURIN - NUOVA LINEA TORINO LIONE
PARTIE COMMUNE FRANCO-ITALIENNE - PARTE COMUNE ITALO-FRANCESE

PROJET DE REFERENCE FINAL - PROGETTO DI RIFERIMENTO FINALE

CUP C11J05000030001

EQUIPEMENTS / IMPIANTI
TELECOMMUNICATIONS - TELECOMUNICAZIONI
SYSTEMES DE TELECOMMUNICATIONS D'URGENCE EN TUNNEL
SISTEMI DI TELECOMUNICAZIONI DI EMERGENZA IN GALLERIA
SITE DE SÉCURITÉ DE MADDALENA - AREA DI SICURREZA DI MADDALENA
Schéma local du réseau secours et sécurité - Schema locale della rete di soccorso e sicurezza
Schéma radio - Schema radio

Indice	Date / Data	Modifications / Modifiche	Etabli par / Concepito da	Vérifié par / Controllato da	Autorisé par / Autorizzato da
0	15/11/2016	Première diffusion phase PRF - PRV / Prima emissione fase PRF - PRV	E.ORTIZ - SYSTRA	G. BOVA C. OGNIBENE	M. FORESTA A. MORDASINI
A	15/01/2017	Passage au statut AP / Passaggio allo stato AP	E.ORTIZ - SYSTRA	G. BOVA C. OGNIBENE	M. FORESTA A. MORDASINI

Code Doc	P	R	F	C	2	B	T	S	3	7	0	1	0	A	A	P	P	L	A
	Phase / Fase			Sigle étude / Sigla			Emetteur / Emittente			Numéro				Indice	Statut / Stato		Type / Tipo		

ADRESSE GED / INDIRIZZO GED	C2B	//	//	20	05	46	20	01

ÉCHELLE / SCALA

TELT sas - Savoie Technolac - Bâtiment "Homère" -
13 allée du Lac de Constance - 73370 LE BOURGET DU LAC (France)
Tél. : +33 (0) 4.79.68.56.50 - Fax : +33 (0) 4.79.68.56.78
RCS Chambéry 439 556 952 - TVA FR 05439556952

Propriété TELT Tous droits réservés - Proprietà TELT Tutti i diritti riservati

Ce projet est cofinancé par l'Union européenne (50 %)

Questo progetto è cofinanziato dall'Unione europea (50%)

TUNNEL EURALPIN LYON TURIN