
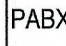








LEGENDE / LEGENDA :

-  STM - 16
-  Autocommutateur / PABX
-  Commutateur / Switch A
-  Commutateur / Switch B
-  Cuivre / Rame
-  Fibre Optique / Fibra Ottica

Document de référence / Documento di riferimento
 PR_C2B_0108_20-10-00_10-01
 Dossier d'étude d'architecture du système RMS
 Relazione dell'architettura del sistema RMS

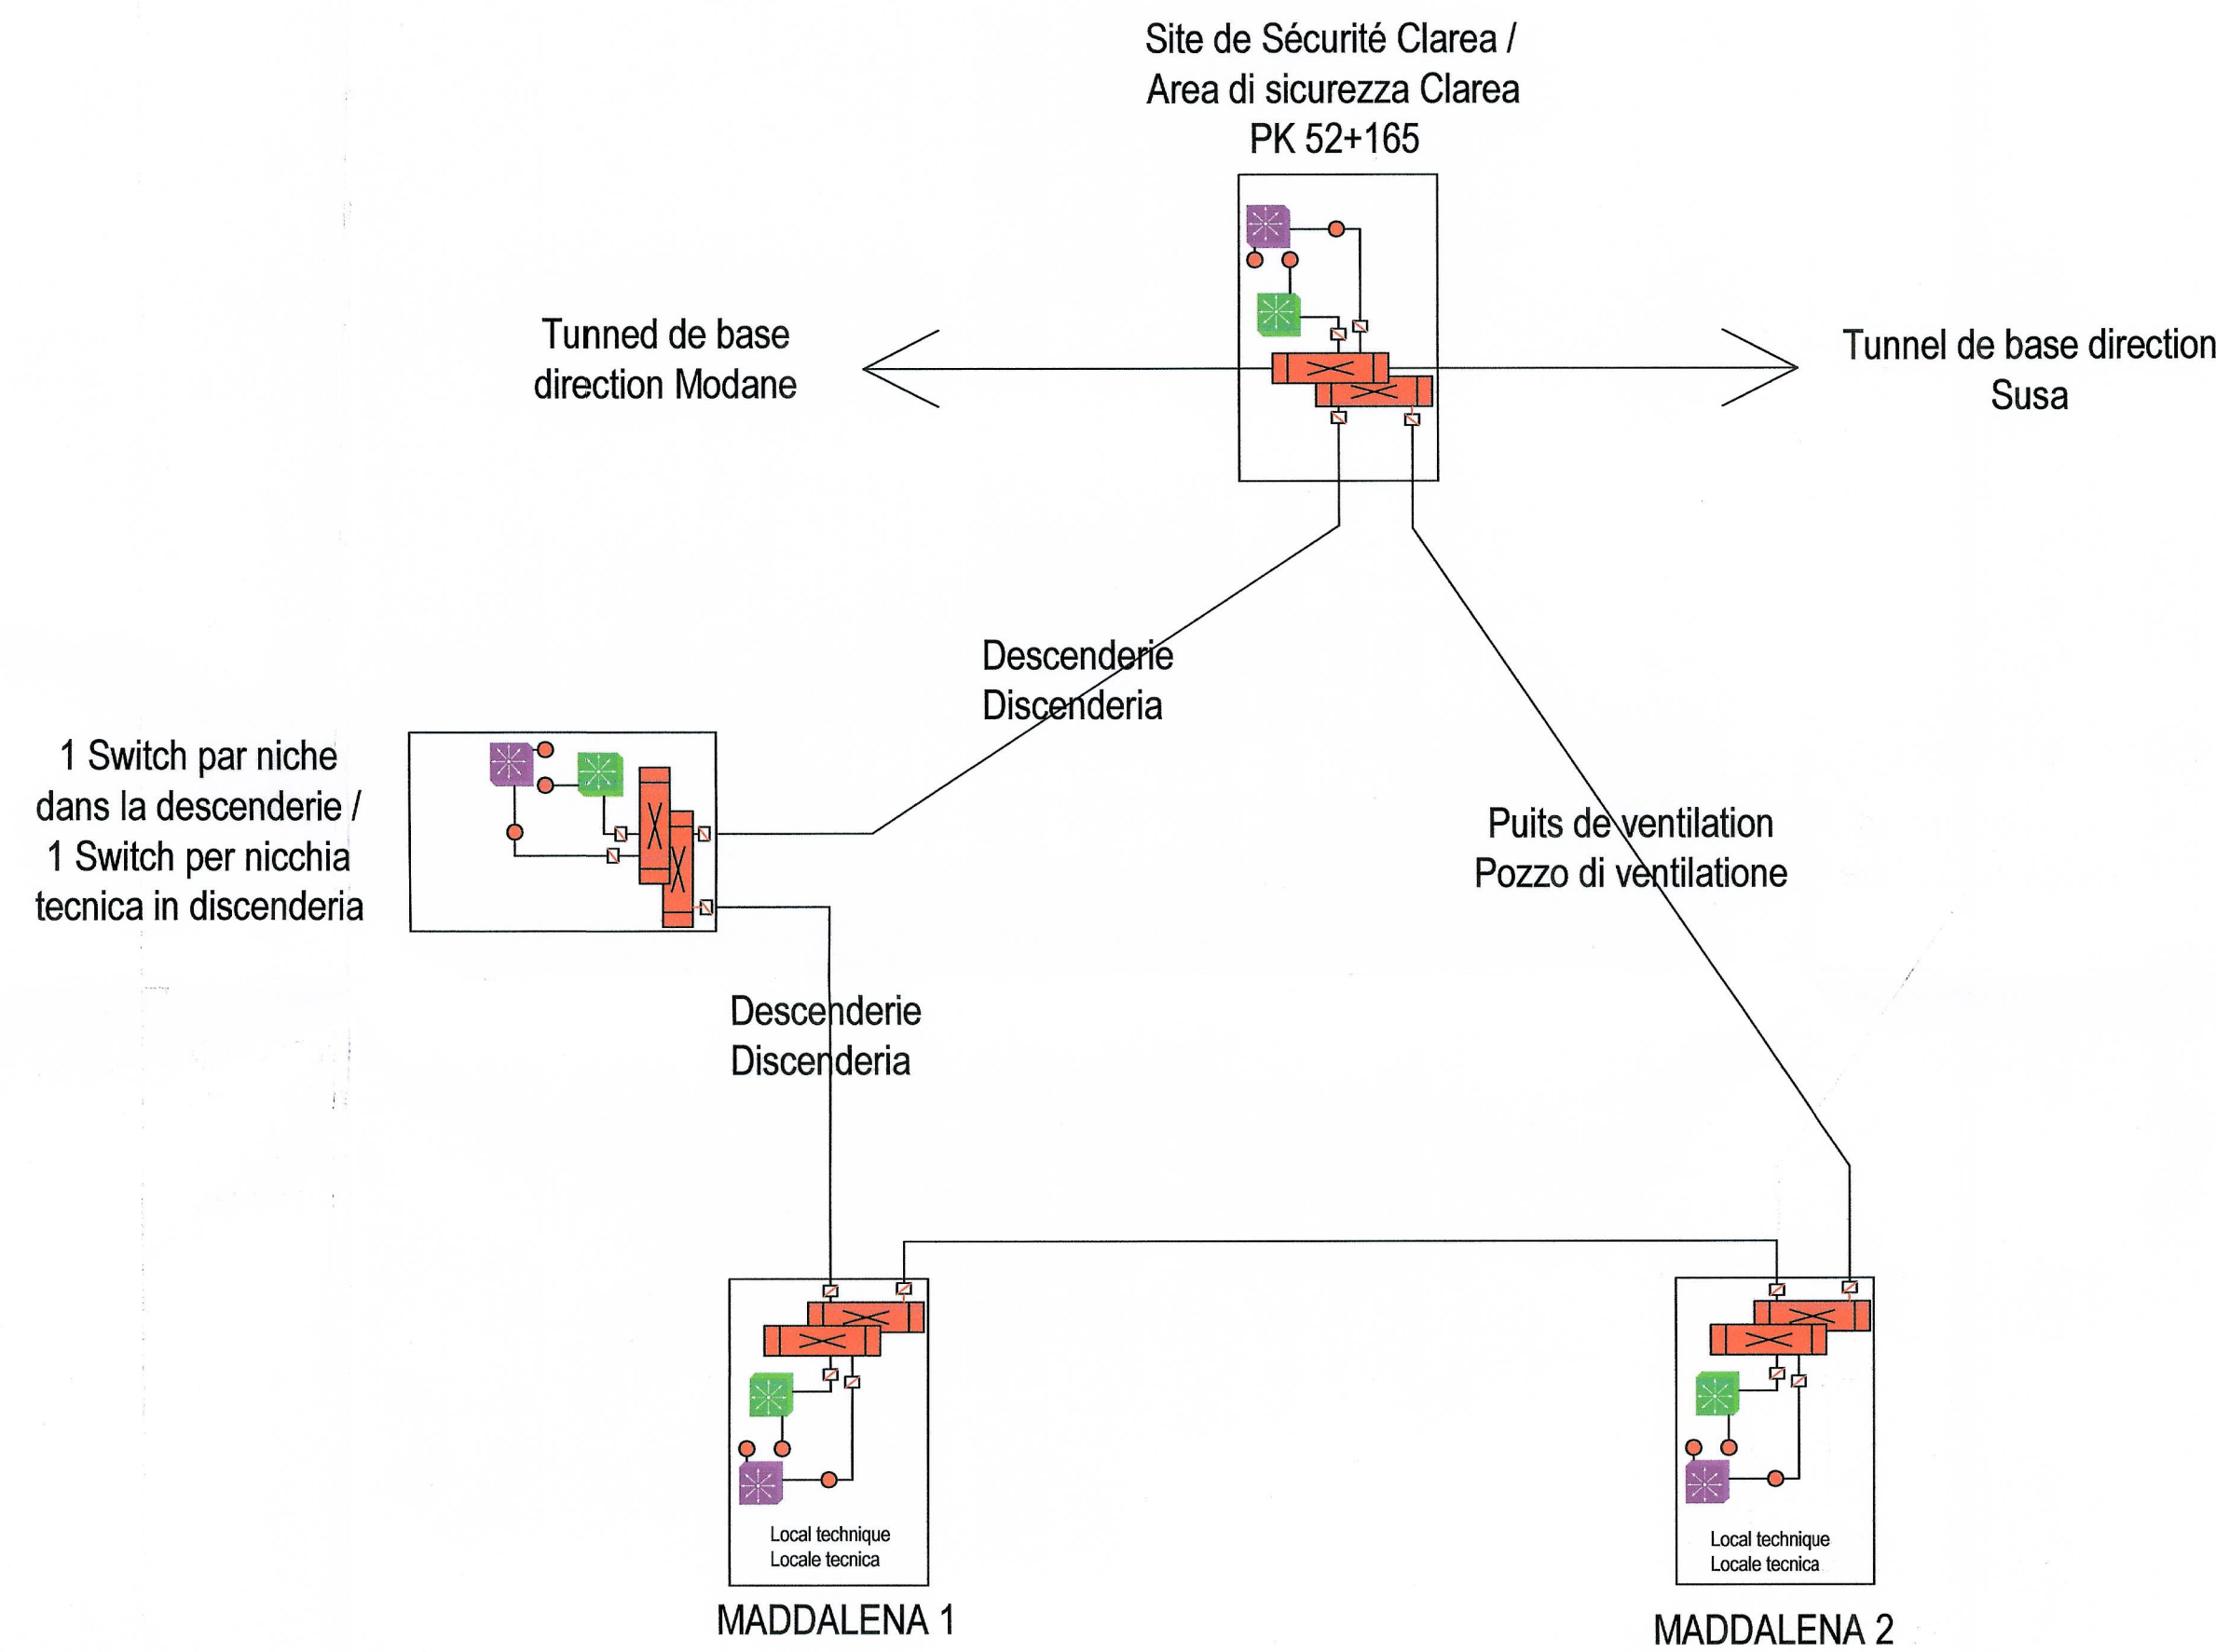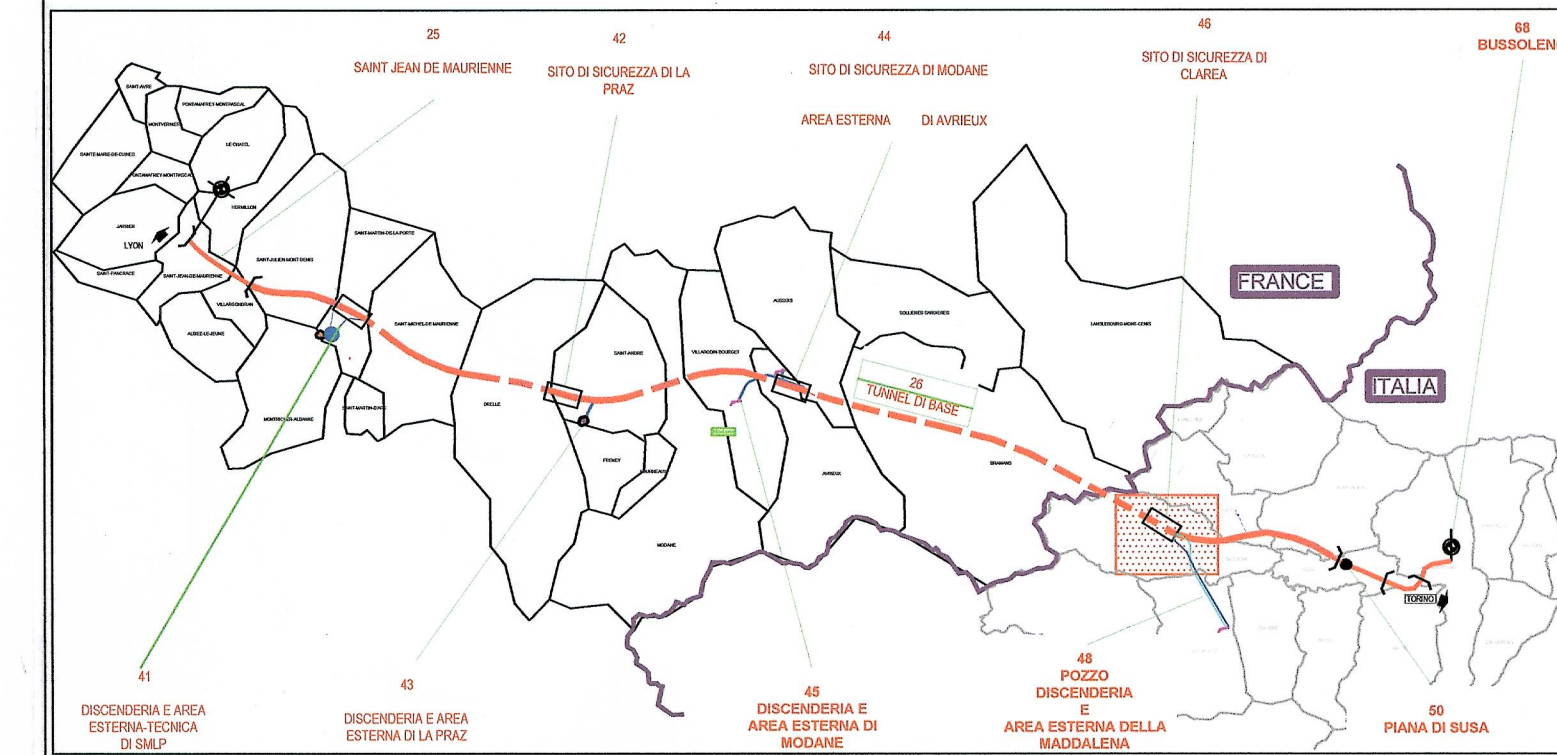

LIASON LYON - TURIN / COLLEGAMENTO TORINO - LIONE
 Partie commune franco-italienne / Parte comune italo-francese
 Section transfrontalière / Sezione transfrontaliera

NOUVELLE LIGNE LYON TURIN - NUOVA LINEA TORINO LIONE
 PARTIE COMMUNE FRANCO-ITALIENNE - PARTE COMUNE ITALO-FRANCESE

PARTIE IN TERRITORIO ITALIANO - PROGETTO IN VARIANTE
 (OTTEMPERANZA ALLA PRESCRIZIONE N. 235 DELLA DELIBERA CIPE 19/2015)
 CUP C11J05000030001 - PROGETTO DEFINITIVO

EQUIPEMENTS / IMPIANTI

TELECOMMUNICATIONS - TELECOMUNICAZIONI
 SYSTEMES DE TRANSMISSION - SISTEMI TRASMISSIVI
 Site de sécurité de Clarea - Area di sicurezza di Clarea

Schéma local du système RMS - Schema locale del sistema RMS

Indice	Date / Data	Modifications / Modifiche	Établi par / Concepito da	Vérifié par / Controllato da	Autorisé par / Autorizzato da
0	18/10/2013	Première diffusion / Prima emissione	D.CHRISTIAN - SYSTRA	G. BOVA C. OGNIBENE	M. FORESTA M. PANTALEO
A	20/12/2013	Emission suite aux commentaires contenus dans FCOMM 1037 Emissione seguita osservazioni in FCOMM 1037	D.CHRISTIAN - SYSTRA	G. BOVA C. OGNIBENE	M. FORESTA M. PANTALEO
B	20/06/2014	Emission suite aux commentaires LTF du 20 Juin 2014 Aggiornamento in seguito alle osservazioni LTF del 20 Giugno 2014	D.CHRISTIAN - SYSTRA	G. BOVA C. OGNIBENE	M. FORESTA C. OGNIBENE
C	15/11/2016	Première diffusion phase PRF - PRV / Prima emissione fase PRF - PRV	E.OPITZ - SYSTRA	G. BOVA C. OGNIBENE	M. FORESTA M. MORDASINI
D	15/01/2017	Passage au statut AP / Passaggio allo stato AP	E.OPITZ - SYSTRA	G. BOVA C. OGNIBENE	M. FORESTA M. MORDASINI



Code Doc	P	R	V	C	2	B	T	S	3	0	3	3	5	D	A	P	P	L	A
Phase / Fase																			
Signé / Firmato																			
Nombre																			
Indice																			
Status / Stato																			
Type / Tipo																			

ADRESSE GED / INDIRIZZO GED: C2B // // 20 10 46 20 01

ÉCHELLE / SCALA