
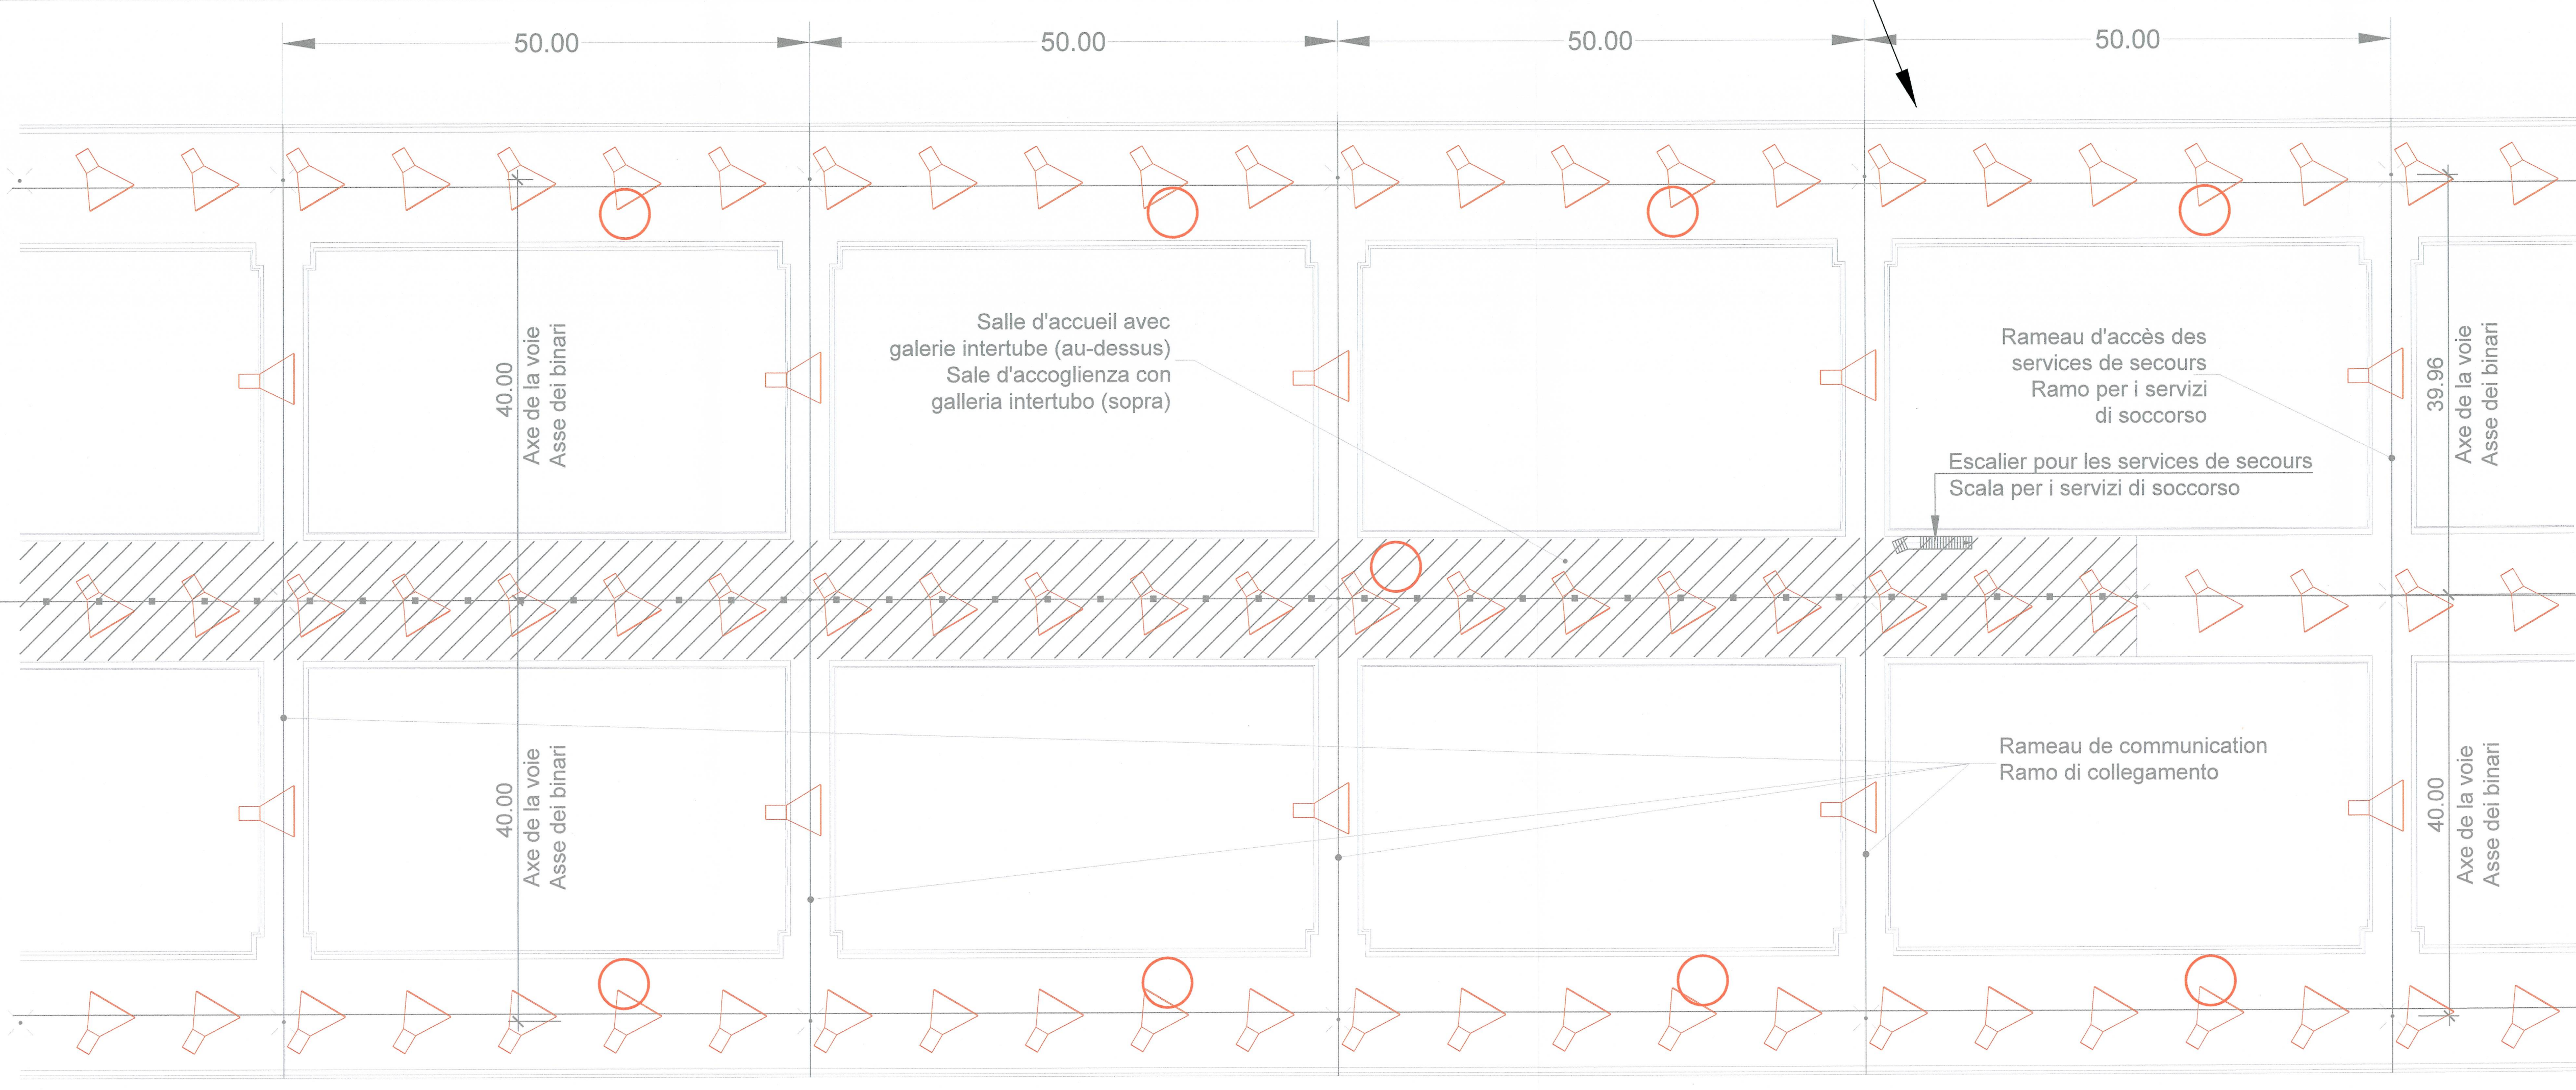


**LÉGENDE LEGENDA**

- Point diffusion locale / Punto di distribuzione locale
- Haut Parleur tous les 10 mètres / Representazione indicativa / Altoparlanti ogni 10 metri / Reppresentazione indicativa

Ref : PRV\_C3A\_3701\_26-46-10\_30-09\_geometrie\_schema\_de\_definition\_en\_plan\_C  
 PD2\_C2B\_0530\_20-40-00\_10-01 - Sonorisation-Diffusion sonora\_B  
 PRV\_C3A\_3704\_26-46-10\_30-03\_vue\_en\_plan\_et\_coupe\_longitudinale\_en\_axe\_a\_l'intertube\_3\_4\_C

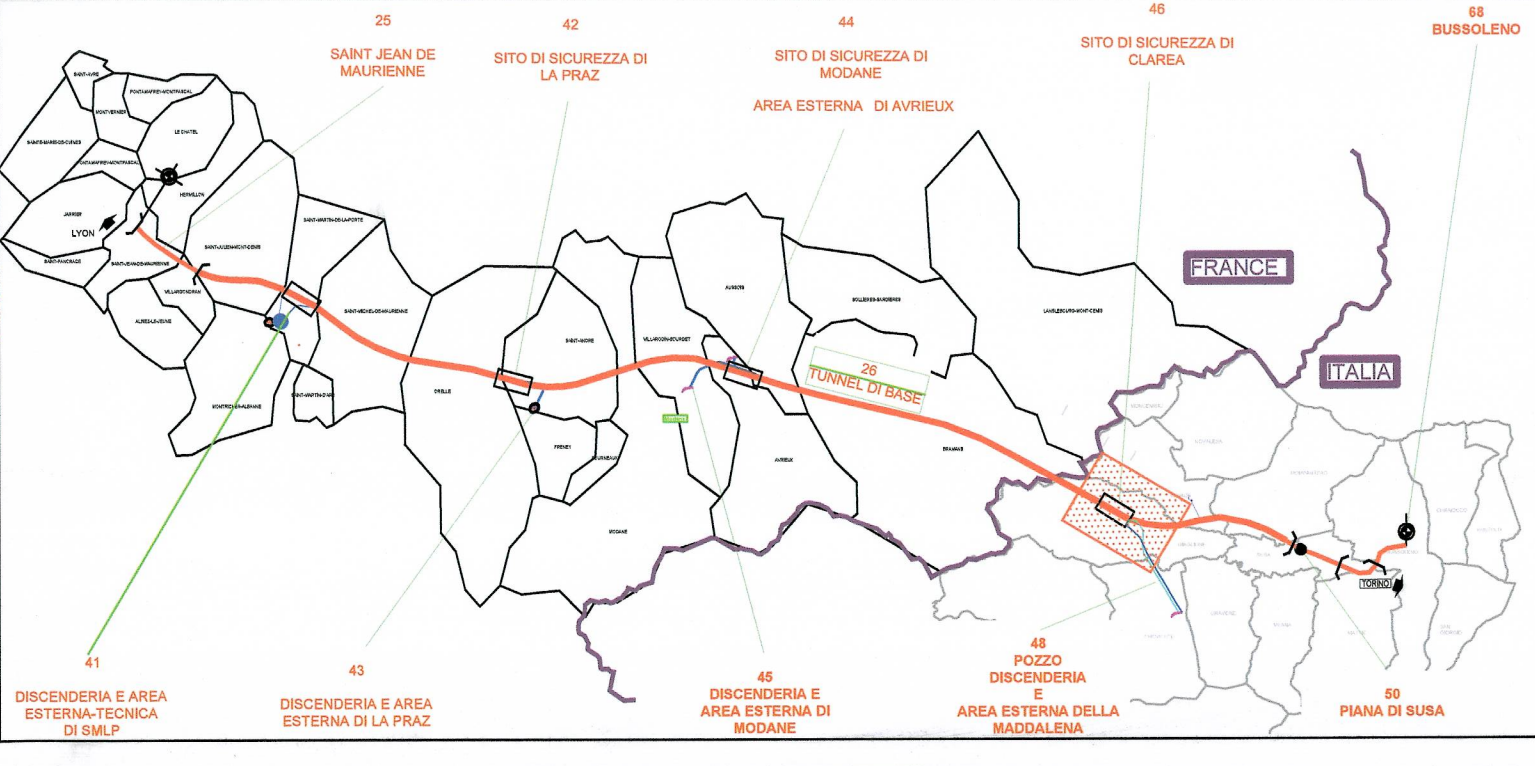

**LAISON LYON - TURIN / COLLEGAMENTO TORINO - LIONE**  
 Partie commune franco-italienne / Section transfrontalière / Parte comune italo-francese / Sezione transfrontaliera

NOUVELLE LIGNE LYON TURIN - NUOVA LINEA TORINO LIONE  
 PARTIE COMMUNE FRANCO-ITALIENNE - PARTE COMUNE ITALO-FRANCESE

PARTIE IN TERRITORIO ITALIANO - PROGETTO IN VARIANTE  
 (OTTEMPERANZA ALLA PRESCRIZIONE N. 235 DELLA DELIBERA CIPE 19/2016)  
 CUP C11J0600030001 - PROGETTO DEFINITIVO

**EQUIPEMENTS / IMPIANTI**  
 TELECOMMUNICATIONS - TELECOMUNICAZIONI  
 SYSTEMES DE TELECOMMUNICATIONS D'URGENCE EN TUNNEL  
 SISTEMI DI TELECOMUNICAZIONI DI EMERGENZA IN GALLERIA  
 SITE DE SECURITE DE CLAREA - AREA DI SICUREZZA DI CLAREA  
 SCHEMA LOCAL DIFFUSION SONORE - DIFFUSIONE SONORA

Idem	Date	Modification / Modifica	Etat par / Completato da	Verifié par / Controllato da	Approuvé par / Approvato da
		Revision approuvée (Plan PRV_0530_20-40-00_10-01-PR_0171A) Revisione approvata (Plan PRV_0530_20-40-00_10-01-PR_0171A)			
C	15/11/2016	Finale d'étude finale PRV_0530_20-40-00_10-01-PR_0171A Finale d'étude finale PRV_0530_20-40-00_10-01-PR_0171A	E.ORTIZ - SYSTRA	G. SODIA C. COMBENE	M. FORESTA A. MORDAGNI
D	16/01/2017	Revisions avec les commentaires TELT FCOM 2266 Revisione a seguito commenti TELT FCOM 2266	E.ORTIZ - SYSTRA	G. SODIA C. COMBENE	M. FORESTA A. MORDAGNI
E	14/04/2017	Passage au statut AP / Passaggio allo stato AP	E.ORTIZ - SYSTRA	G. SODIA C. COMBENE	M. FORESTA A. MORDAGNI

Code Doc: PRV\_C2B\_T3S0S50E\_A\_P\_P\_L\_A  
 Titre / Titolo: Sign. André / Sign. / Numero / Zeichnung: / Version: / Index: / Statut / Item: / Type / Tipo:

ADRESSE GEO INDIRIZZO GEO: C2B // // 20 40 48 20 01

ECHELLE / SCALA: -

FRANCE  
FRANCIA

ITALIE  
ITALIA