



SAINT MARTIN LA PORTE


COUPE TRANSVERSALE / SEZIONE TRASVERSALE
Vue vers direction tunnel de base / Vista in direzione del tunnel di base

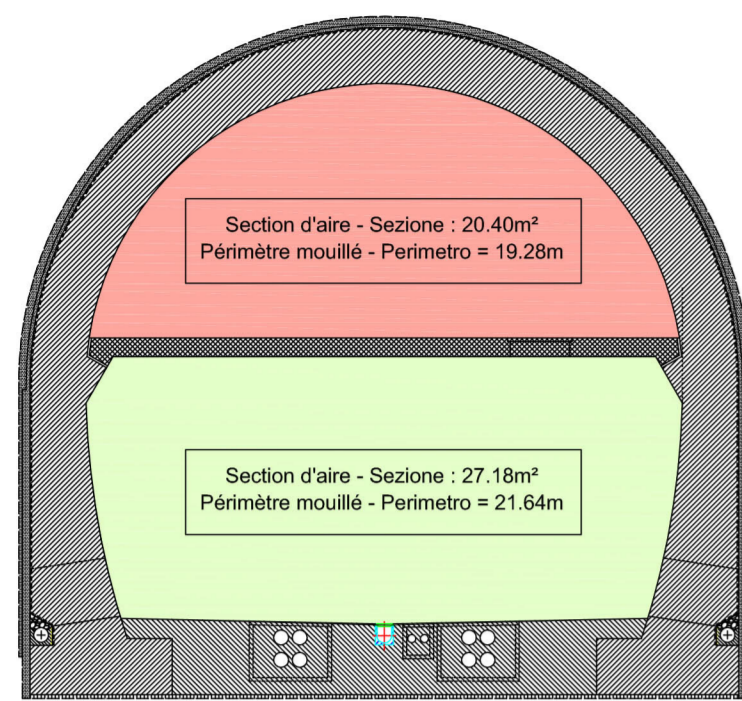

AVANT LE PM 815
PRIMA DEL PM 815

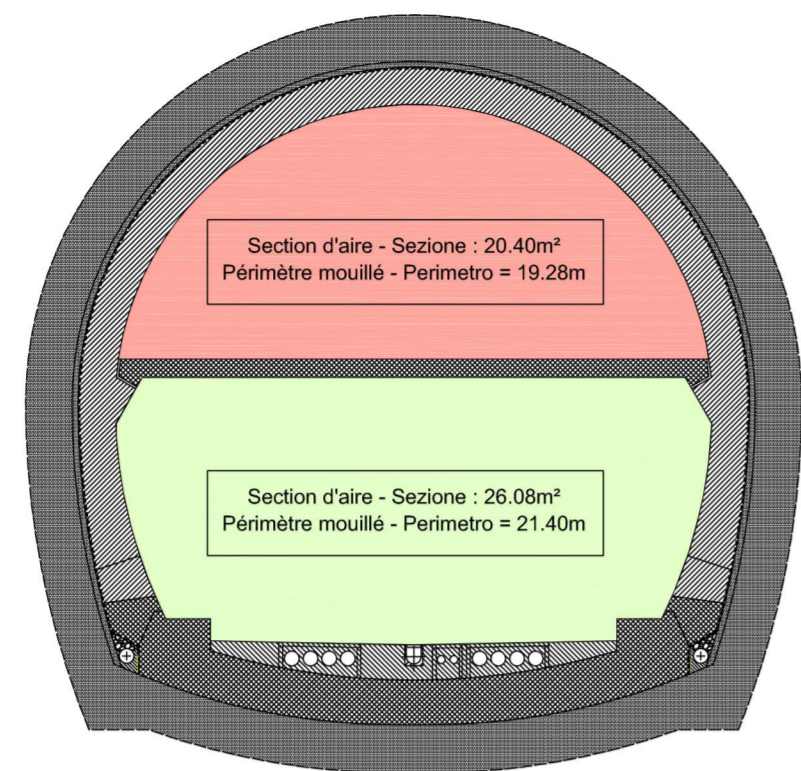


DU PM 815 AU PM 1325
DA PM 815 A PM 1325

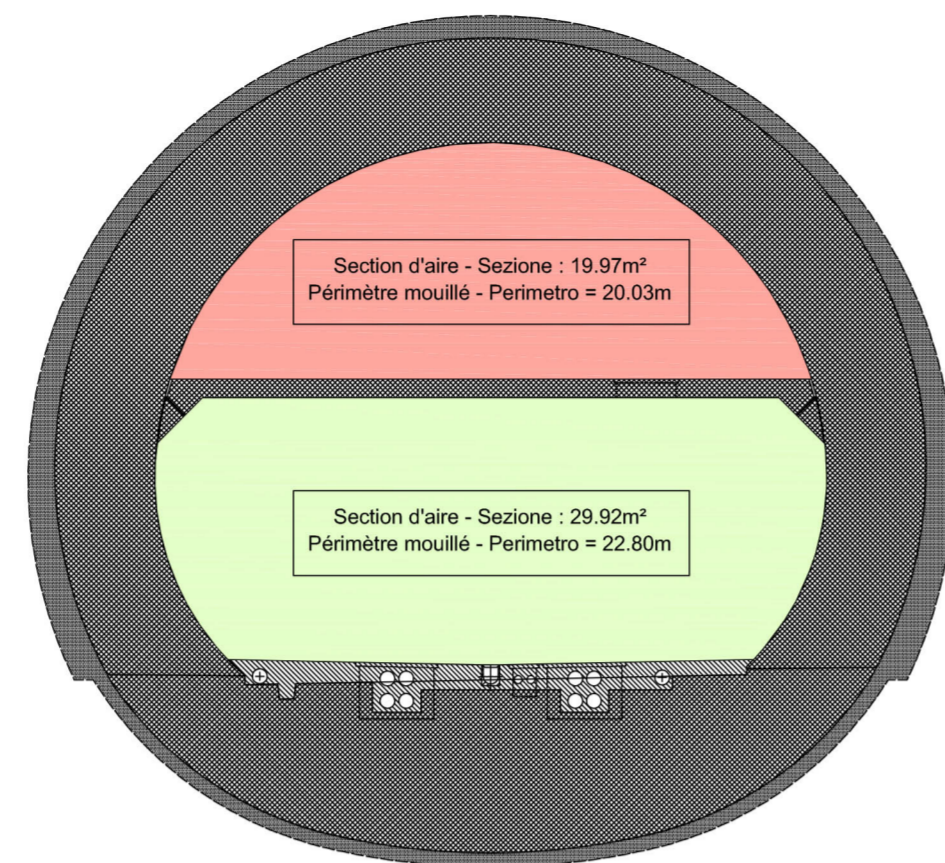

DU PM 1325 AU PM 2215
DA PM 1325 A PM 2215


LA PRAZ

COUPE TRANSVERSALE / SEZIONE TRASVERSALE
Vue vers direction tunnel de base / Vista in direzione del tunnel di base

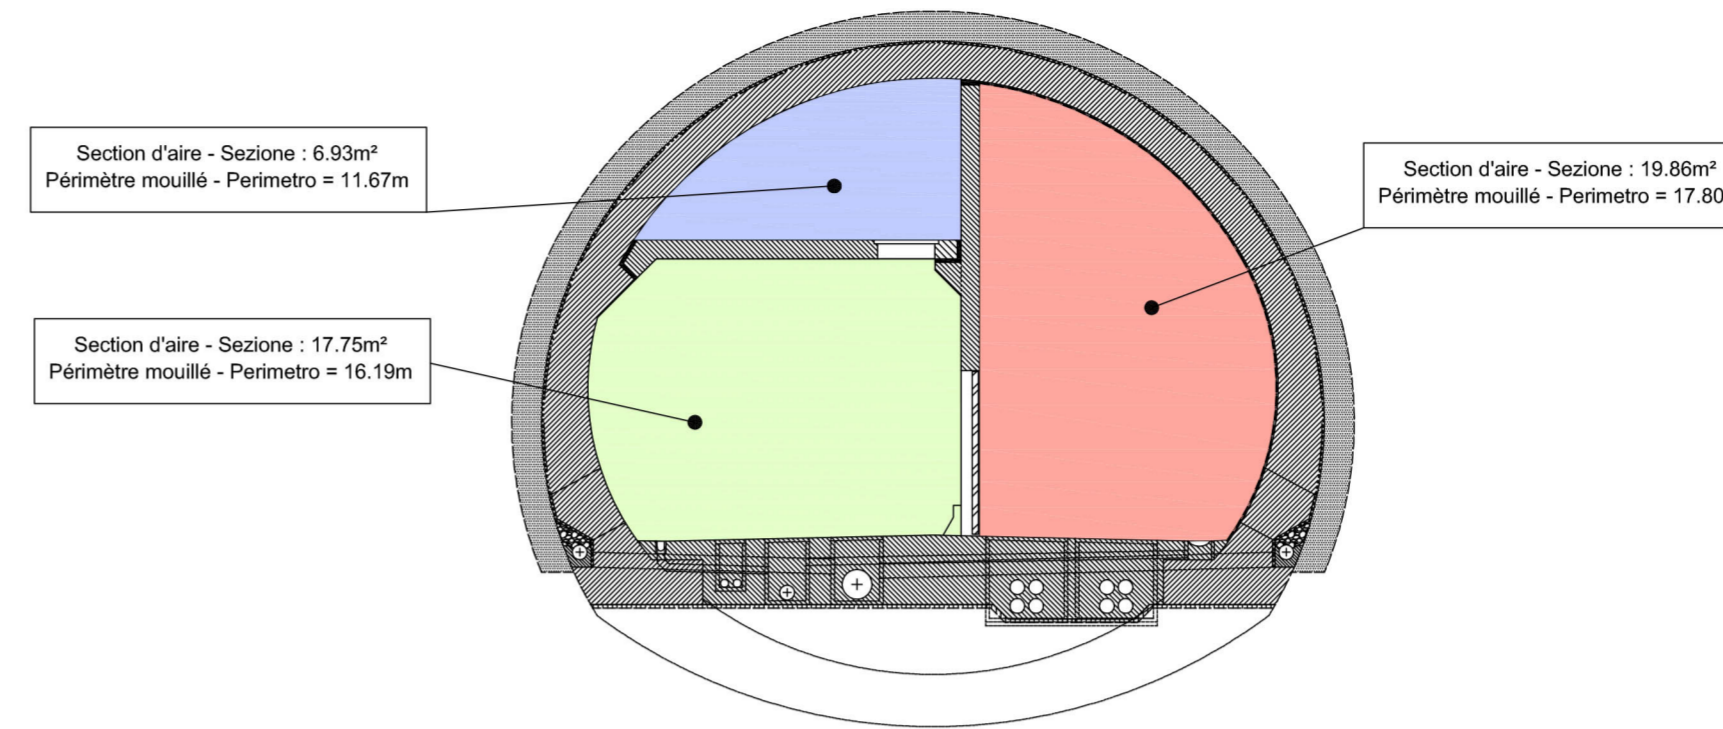


MODANE

COUPE TRANSVERSALE / SEZIONE TRASVERSALE
Vue vers direction tunnel de base / Vista in direzione del tunnel di base

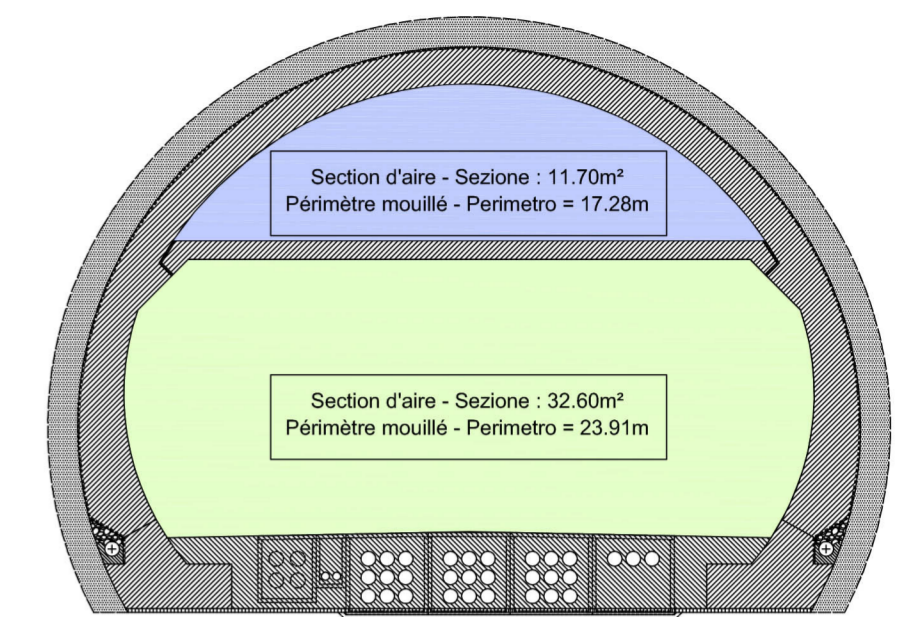


AVRIEUX

PUITS VERTICAUX
CONDOTTO VERTICALE

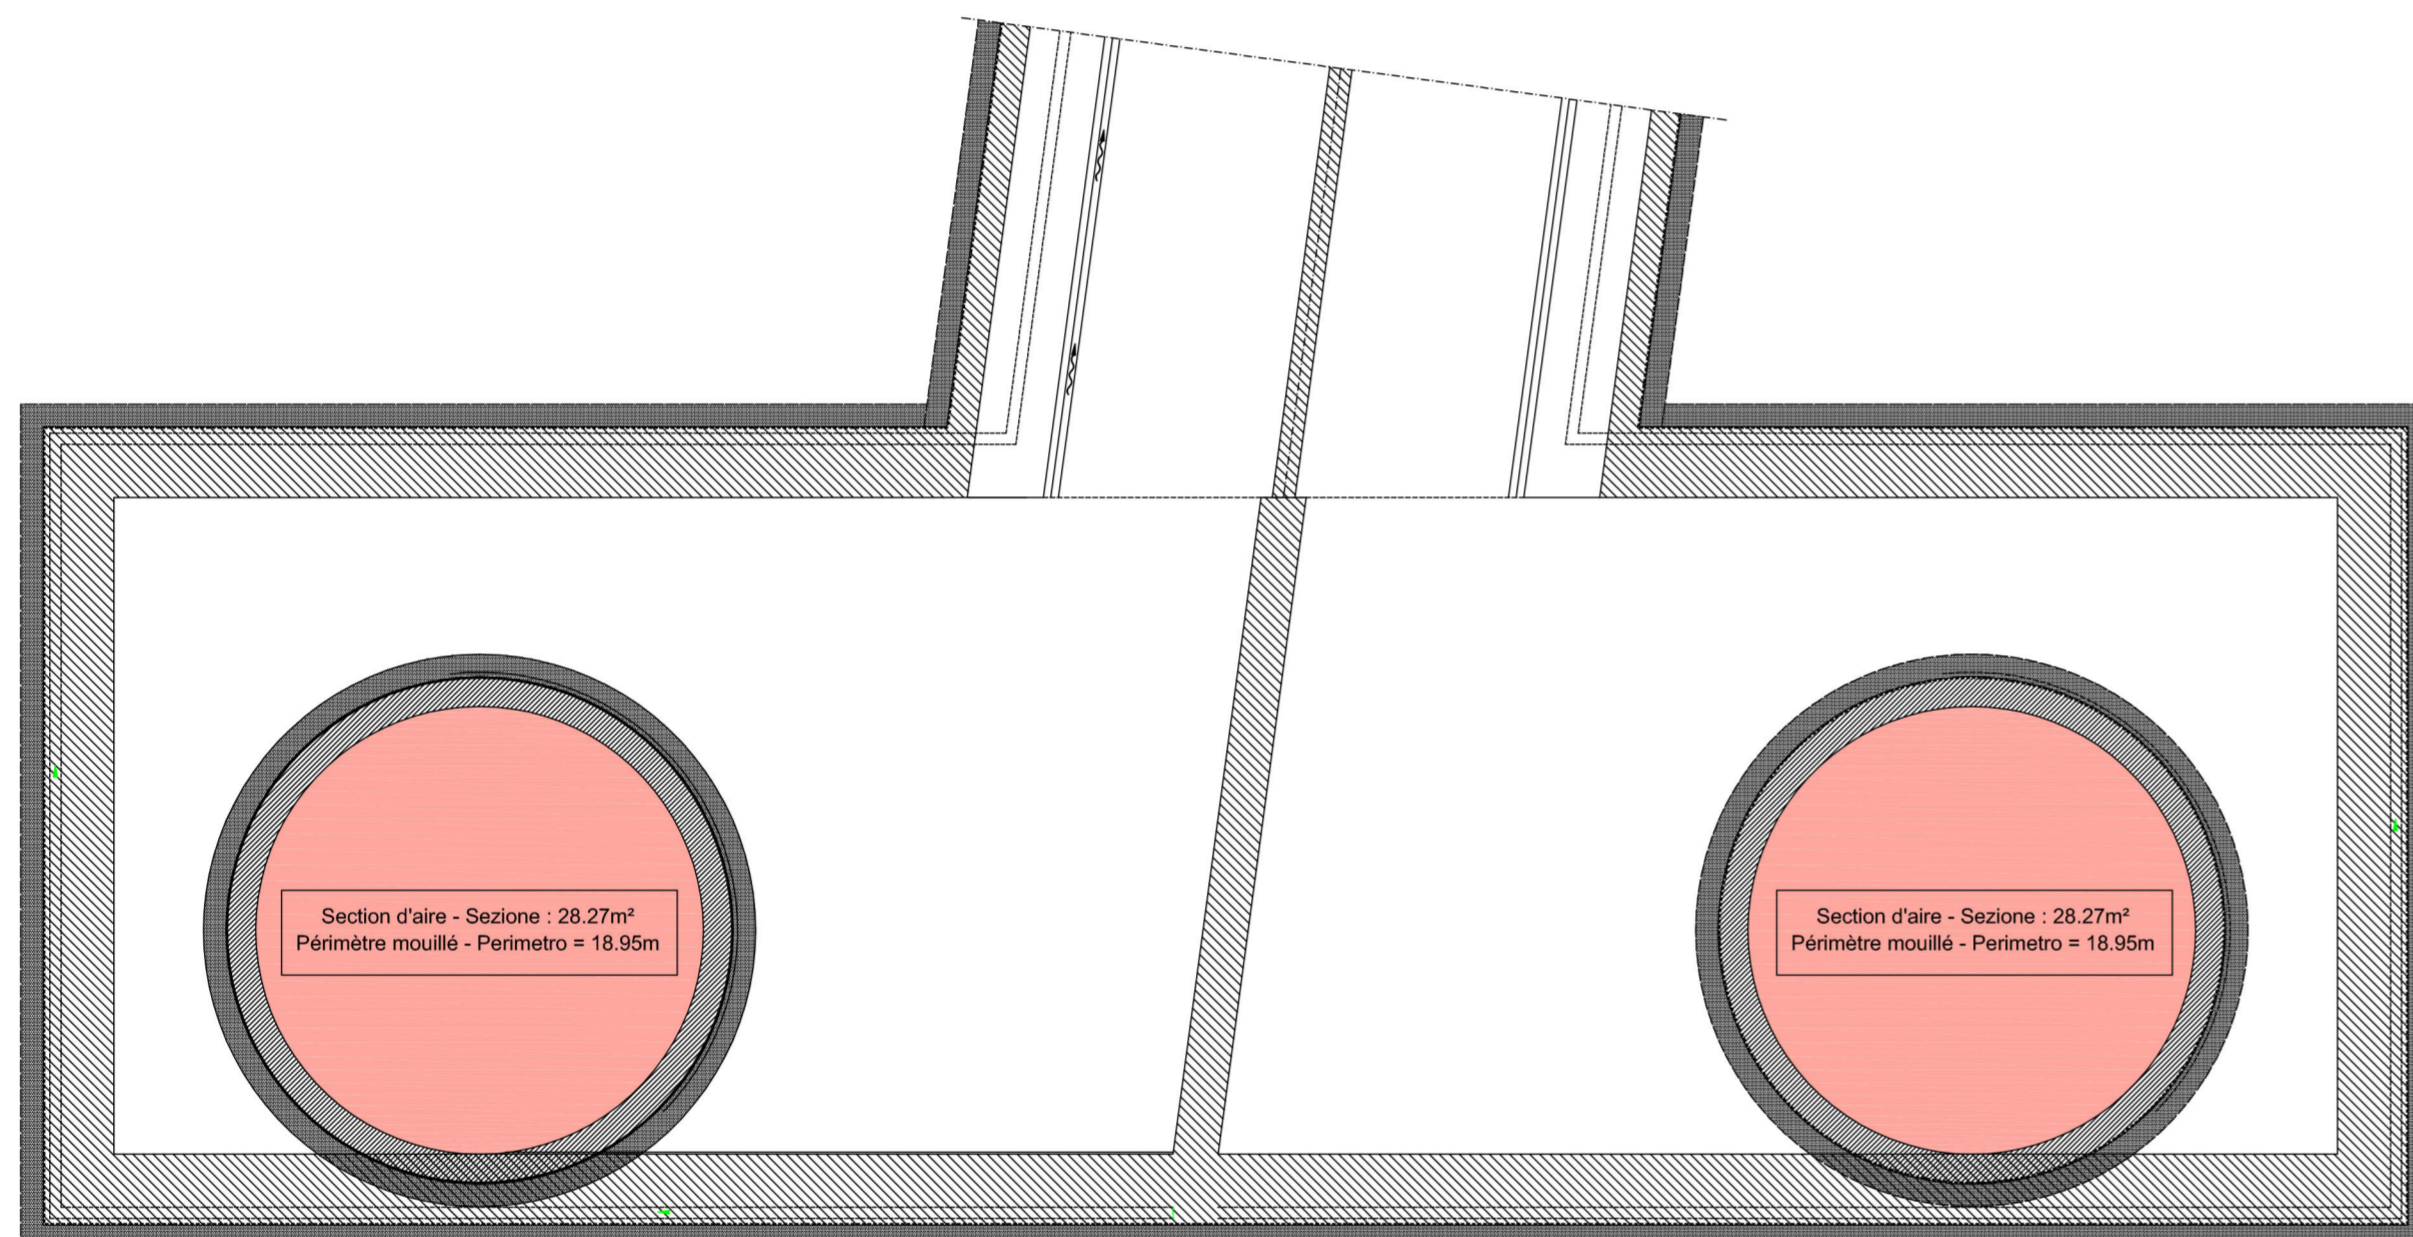

AVRIEUX

COUPE TRANSVERSALE / SEZIONE TRASVERSALE
CONDUITS HORIZONTAUX / CONDOTTO ORIZZONTALE

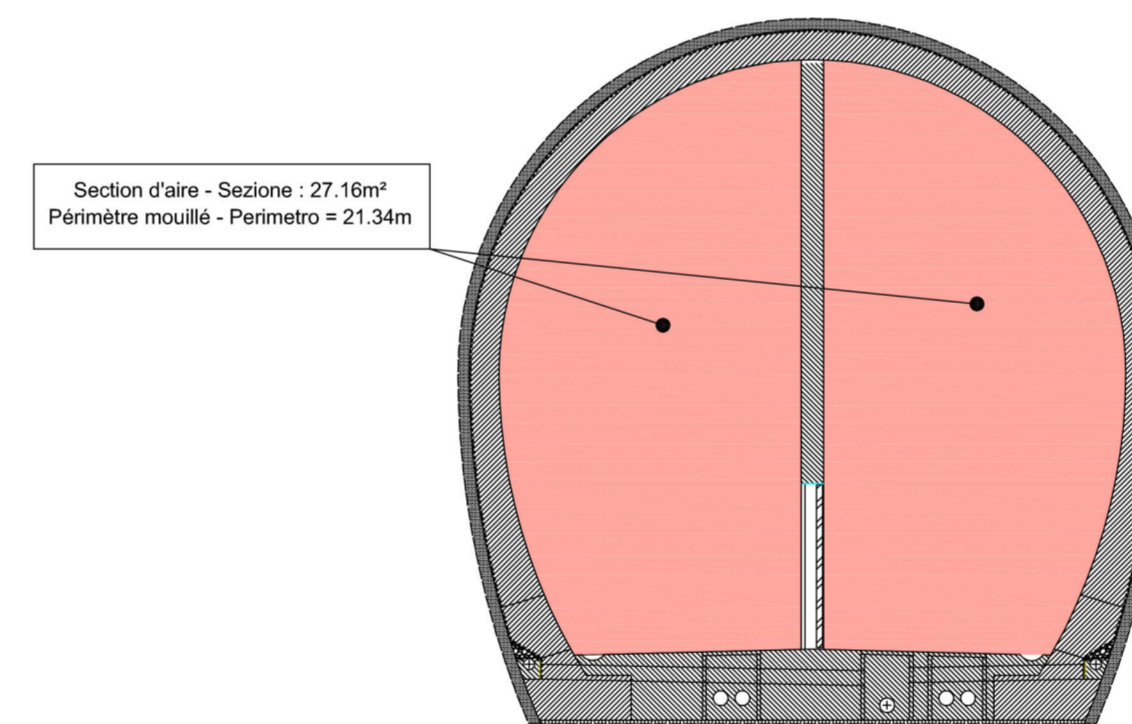

PLANS G.C DE REFERENCE / LAYOUT DI RIFERIMENTO

Saint Martin La Porte : PR_C3A_3115a3118_Geometria_0.dwg
La Praz : PR_C3A_0130a0136_26-08-10_40-02a08_0.dwg
Modane : PR_C3A_3880_26-11-10_40-01_sezione corrente_0.dwg
Avrieux : PR_C3A_3942a3946_26-15-20_40-02a06_0.dwg
Maddalena 1 : PRV_C3A_3816_26-48-10_40-05 Sistemazione interna - Tratta TBM_B.dwg
Maddalena 2 : PRV_C3A_7529e7530_26-48-11_40-02e03_layout.dwg sezioni tipo_0.dwg
PRV_C2B_1447_40-01-26_20-01_B_PA_PLA_Schema di ventilazione_B.dwg

LAISON LYON - TURIN / COLLEGAMENTO TORINO - LIONE

Partie commune franco-italienne / Parte comune italo-francese
Section transfrontalière / Sezione transfrontaliera

NOUVELLE LIGNE LYON TURIN - NUOVA LINEA TORINO LIONE
PARTIE COMMUNE FRANCO-ITALIENNE - PARTE COMUNE ITALO-FRANCESE

PARTIE IN TERRITORIO ITALIANO - PROGETTO IN VARIANTE
(OTTEMPERANZA ALLA PRESCRIZIONE N. 235 DELLA DELIBERA CIPE 19/2015)

CUP C11J0500030001 - PROGETTO DEFINITIVO

EQUIPEMENTS - IMPIANTI
VENTILATION - VENTILAZIONE
GENERALITES - GENERALE
GENERALITES - ELABORATI GENERALI

PLAN DE SYNTHESE DES SECTIONS AERAIQUES TYPE DES PUIES ET DES DESCENDERIES LAYOUT DELLE SEZIONI TIPO DEI POZZI E DELLE DISCENDERIE

Indice	Date / Data	Modifications / Modifiche	Elaboré par / Confezionato da	Validé par / Controlato da	Autorisé par / Autorizzato da
		Révisions précédentes phase PDZ (1427-A) et PR (0512-A) Revisioni precedenti fase PDZ (1427-A) e PR (0512-A)			
B	15/11/2016	Première diffusion phase PRF-PRV Prima emissione fase PRF-PRV	L.AGNESE (BETEC)	G.BOVA C. OGIBBENE	M. FORESTA A.MORDASINI
C	15/01/2017	Passage au statut AP / Passaggio allo stato AP	L.AGNESE (BETEC)	G.BOVA C. OGIBBENE	M. FORESTA A.MORDASINI




Code Doc	Phase / Fase	Sign. Origin / Sign.	Émission / Emissione	Numero	Indice	Etat / Stato	Type / Tipo
P R V C 2 B T S 3 1 4 2 7 C						A P P L A	

ADRESSE GED / INDIRIZZO GED: C2B // // 40 01 00 30 01

ÉCHELLE / SCALA: 1/200


MADDALENA 2

TBM SCUDATA SEZIONE TIPO CORRENTE MADDALENA 2
TUNNELIER AVEC BOUCLIER SECTION TYPE MADDALENA 2

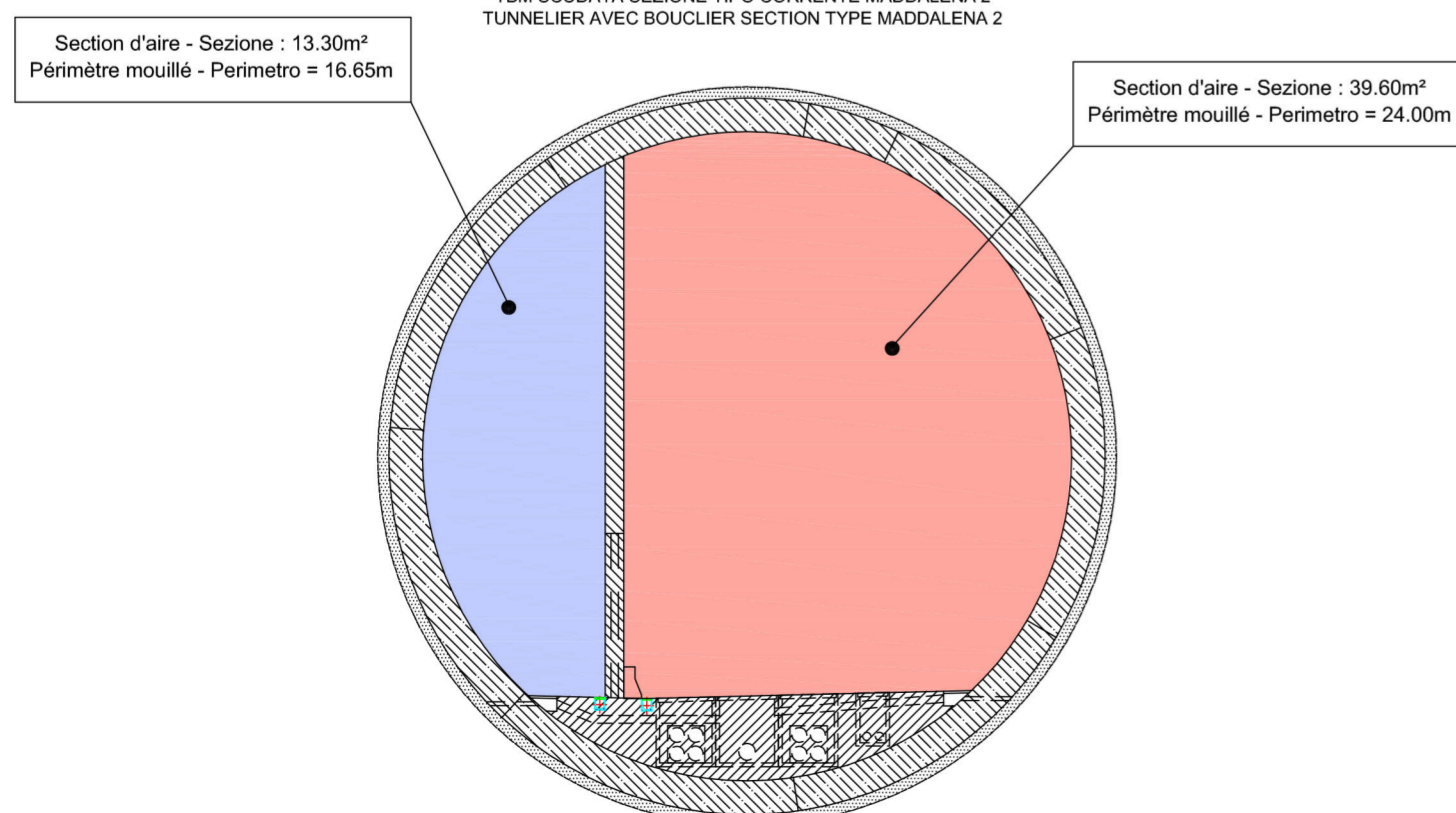

MADDALENA 1

SEZIONE TRASVERSALE CARATTERISTICA
SECTION TRANSVERSALE CARATTERISTIQUE
SEZIONE A-A / COUPE A-A

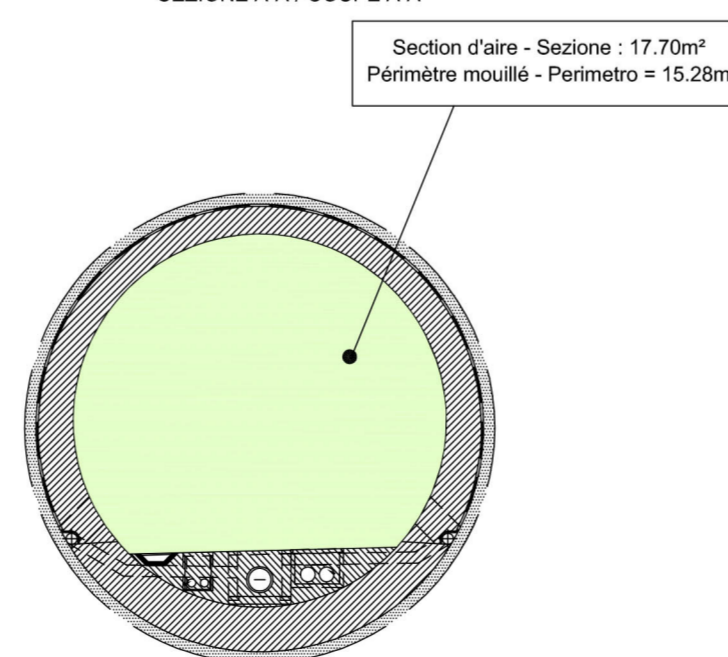

LEGENDE

- Ventilation TUNNEL / Ventilazione TUNNEL
- Ventilation Site de Sécurité / Ventilazione Sito di Sicurezza
- Ventilation descenderie / Ventilazione discenderia