
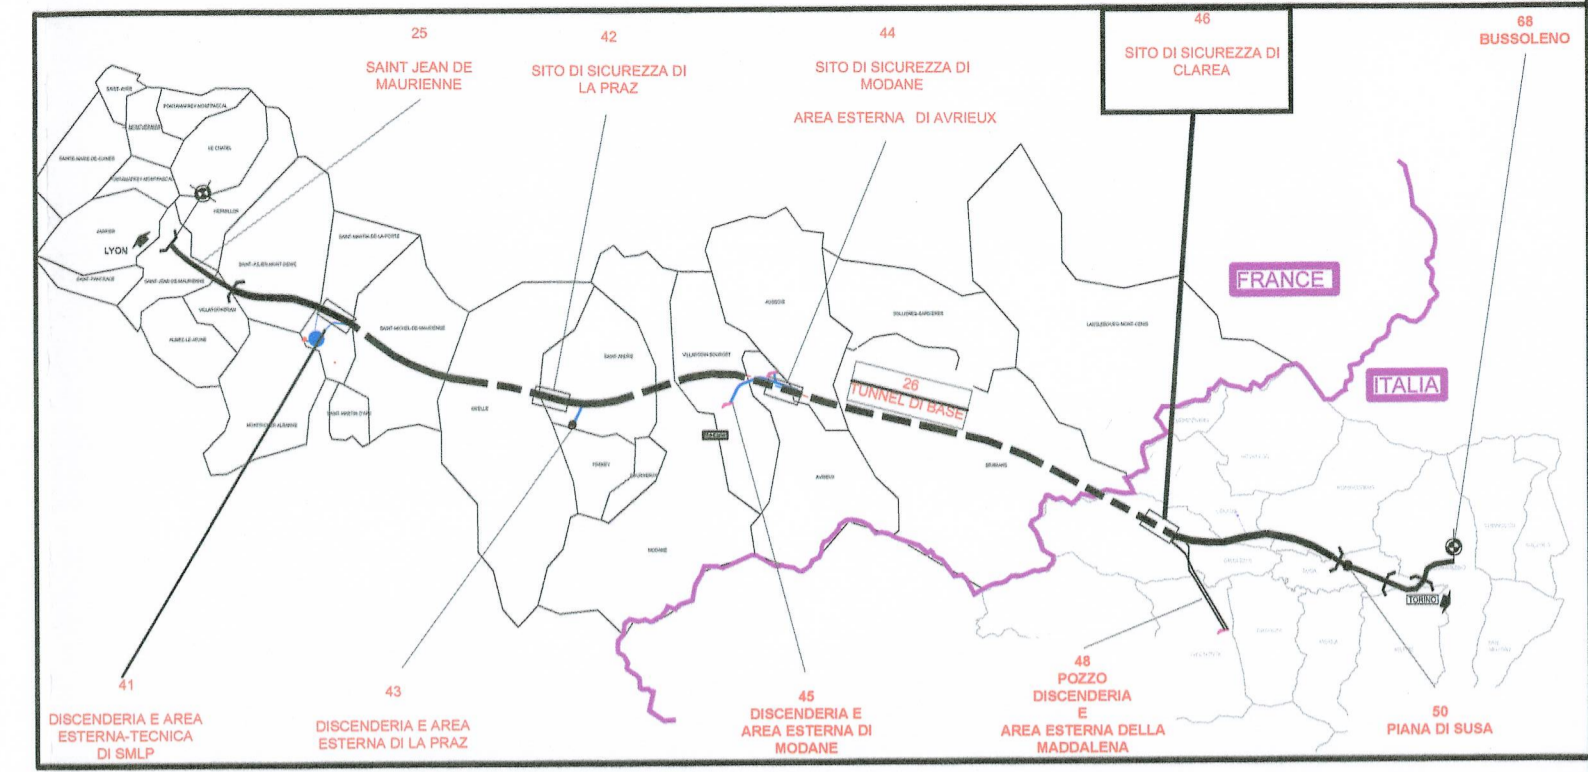


DOCUMENTS DE REFERENCE / DOCUMENTI DI RIFERIMENTO

- PRVC2BTS31680C6000001001 - Réseau à bouches d'eau - Rapport technique /Rete Idranti - Relazione Tecnica
- PRVC2BTS31683B6000001004 - Réseau à bouches d'eau - Etude de dimensionnement /Rete Idranti - Relazione di Calcolo
- PRVC2BTS31686C6000001007 - Réseau à bouches d'eau - Mémoire descriptif /Rete Idranti - Relazione Tecnico-illustrativa

- PRVC3ATS33701C2646103009 - Schéma de définition en plan /Configurazione planimetrica

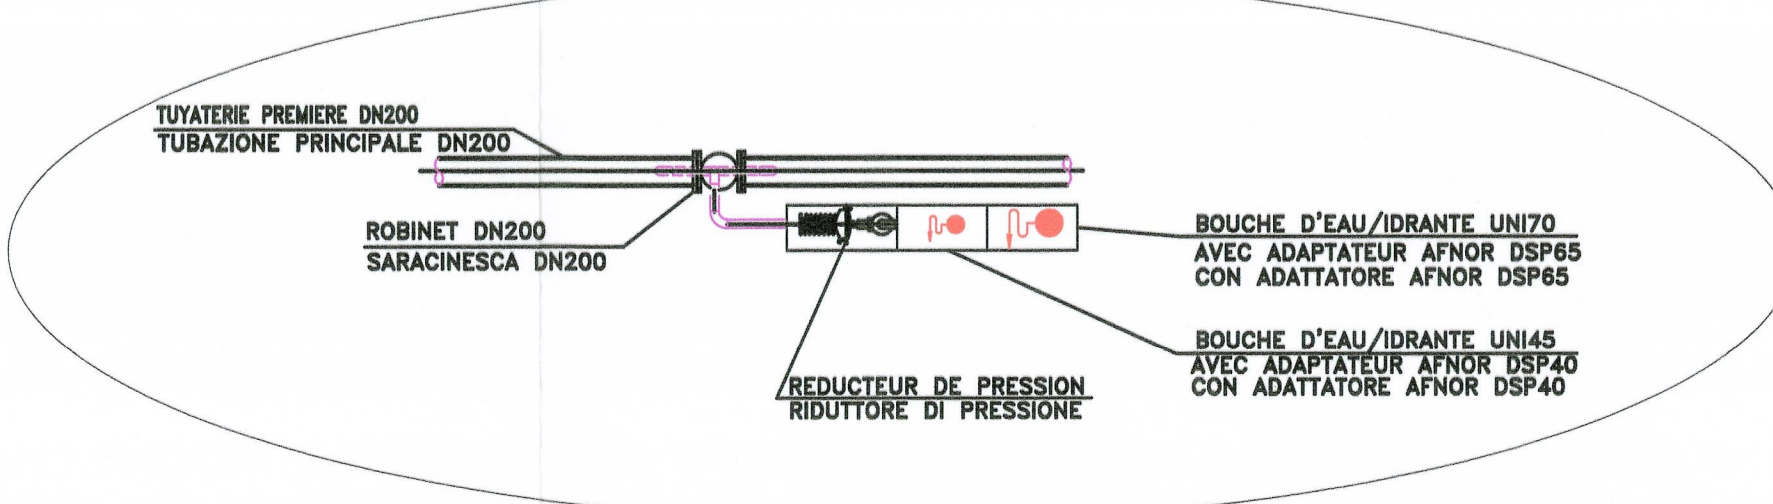

KEY-PLAN

LIASON LYON - TURIN / COLLEGAMENTO TORINO - LIONE

Partie commune franco-italienne / Sezione transfrontalière

NOUVELLE LIGNE LYON TURIN - NUOVA LINEA TORINO LIONE
PARTIE COMMUNE FRANCO-ITALIENNE - PARTE COMUNE ITALO-FRANCESE

PARTE IN TERRITORIO ITALIANO - PROGETTO IN VARIANTE
(OTTEMPERANZA ALLA PRESCRIZIONE N. 235 DELLA DELIBERA CIPE 19/2015)
CUP C11J05000030001 - PROGETTO DEFINITIVO

EQUIPMENTS - IMPIANTI
EQUIPMENTS DE LUTTE CONTRE L'INCENDIE / IMPIANTI DI SPEGNIMENTO INCENDI

Area di sicurezza di Clarea / Site de sécurité de Clarea

RESEAU A BOUCHES D'EAU - PLAN D'IMPLANTATION / RETE IDRANTI - LAYOUT D'INSTALLAZIONE

Indice	Date / Data	Modifications / Modifiche	Elab par / Concepito da	Validé par / Controlato da	Autorisé par / Autorizzato da
		Revisions précédentes phase P02 (L773_A) et de PR (0663_A) / Revisioni precedenti di fase P02 (L773_A) e di PR (0663_A)			
B	15/11/2016	Première diffusion phase PRP-PRV / Prima diffusione fase PRP/PRV	S. MICELI	G. BOVA C. OGIBENE	M. FORESTA A. MORDASINI
C	15/01/2017	Première diffusion phase PRP-PRV / Prima diffusione fase PRP/PRV	S. MICELI	G. BOVA C. OGIBENE	M. FORESTA A. MORDASINI

Code Doc	P	R	V	C	2	B	T	S	3	1	7	7	3	C	A	P	P	L	A
	Phase / Fase	Signé étude / Signa	Émetteur / Emittente	Numero	Indice	Statut / Stato	Type / Tipo												

ADRESSE GED / INDIRIZZO GED: C2B // // 60 00 46 30 03