


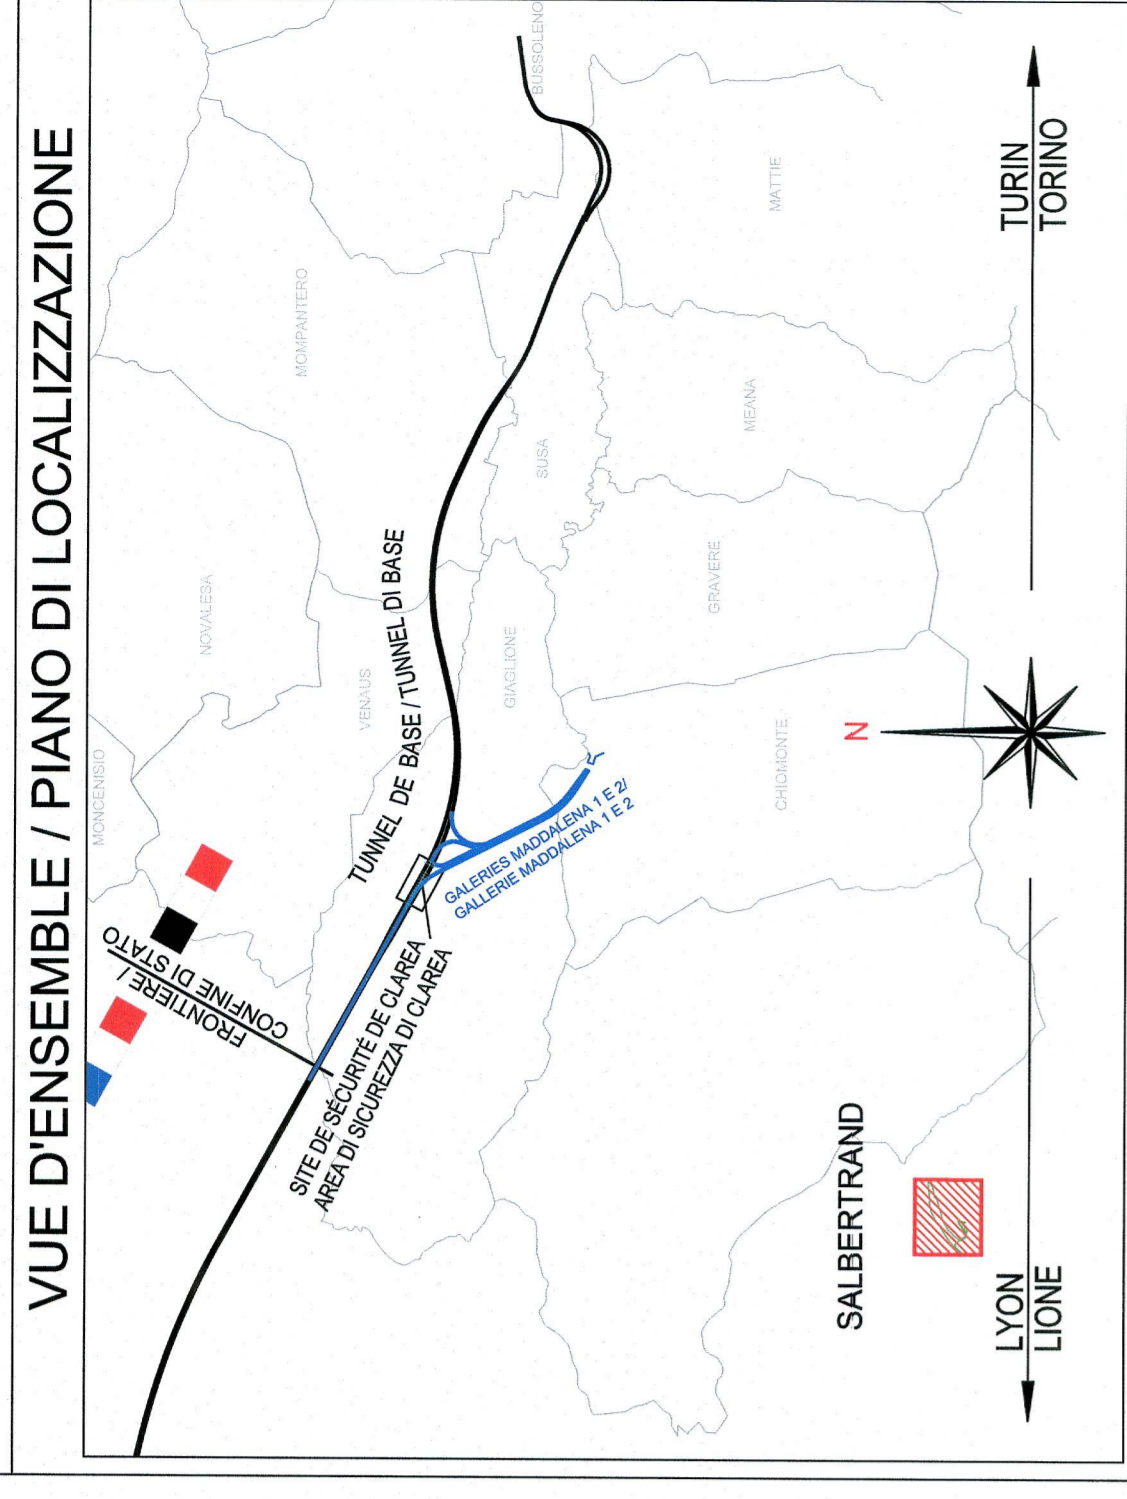

Nota: la presente tavola rappresenta la situazione "ante operam" della stessa porzione di territorio riportata nella situazione di cantiere nella tavola PRV\_C3A\_7861\_33-75-01 e nella situazione "post operam" nella tavola PRV\_C3C\_7410\_01-11-20.  
 Note: ce document presente la situation "ante operam" de la même part de territoire reproduite dans la situation de chantier dans le document PRV\_C3A\_7861\_33-75-01 et dans la situation "post operam" dans le document PRV\_C3C\_7410\_01-11-20.



RELAZIONE DI RIFERIMENTO / RAPPORT DE REFERENCE:  
 (LTF 2004c / LTF 2004c)  
 Relievo della terra in territorio Italiano - Relèvement du terrain en territoire Italien - Rapport Général

LEGENDA ASSI DI PROGETTO - LEGENDE AXES DE PROJET

|  |   |
|--|---|
|  | BINARI TL DI PROGETTO - VOIES TL DI PROJET  |
|  | BINARI INTERCONNESSIONE DI PROGETTO - VOIES INTERCONNESSION DE PROJET   |
|  | BINARI LINEA STORICA - TORINO - MODANE E SUSA-BUSOLENO DA MODIFICARE - VOIES LIGNE HISTORIQUE TURIN - MODANE ET SUSA-BUSOLENO A MODIFIER  |
|  | BINARI ESISTENTI ESCLUSI DA INTERVENTO TEL / SUSA-BUSOLENO, BINARI DELLA STAZIONE DI BUSOLENO, BINARI DEL EX PIANO CARICATORE MILITARE DI BUSOLENO, BINARI ESISTENTI ESCLUSI DA INTERVENTO TEL / SUSA-BUSOLENO, VOIES DE LA GARE DE BUSOLENO, VOIES DE L'EX PLANT DE CHARGEMENT MILITAIRE DE BUSOLENO |
|  | INCAMBIO OPERE IN PROGETTO ALL'INTERNO E IN SOTTERRANEO CON COPERTURA INFERIORE A 7m - CHANGEMENT DE PROJET A L'INTERIEUR ET EN SOUTERRAIN AVEC COUVERTURE INFÉRIEURE 7m  |
|  | AREE DI CANTIERE - AIRE DE CHANTIER   |
|  | CONFINI COMUNALI / LIMITES COMMUNALES   |

**LIAISON LYON - TURIN / COLLEGAMENTO TORINO - LIONE**  
 Parte comune italo-francese  
 Section transfrontalière

NOUVELLE LIGNE LYON TURIN - NOUVA LINEA TORINO LIONE  
 PARTIE COMMUNE FRANCO-ITALIENNE - PARTE COMUNE ITALO-FRANCESE  
 PARTE IN TERRITORIO ITALIANO - PROGETTO IN VARIANTE  
 (OTTEMPERANZA ALLA PRESCRIZIONE N. 235 DELLA DELIBERA CIPE 19/2015)  
 CUP C11J0500030001 - PROGETTO DEFINITIVO  
 GENIE CIVIL - OPERE CIVILI

TOPOGRAPHIE - TOPOGRAFIA  
 ORTHOPHOTO CARTE 1:2000 COTE ITALIE (Ante operam) -  
 FOTOMOSAICO 1:2000 LATO ITALIA (Ante operam)  
 VUE EN PLAN ANTE OPERAM ZONE DE SALBERTRAND: ORTHOPHOTO (VOL 2016-DRONE) -  
 PLANIMETRIA ANTE OPERAM ZONA DI SALBERTRAND: ORTOFOTO (VOLO 2016 DRONE)

| NO | Descr. Opere  | Modificazioni Modifica     | Valore per Committente da | Autore per Autocassa da    |
|----|---|----------------------------|---------------------------|----------------------------|
| 0  | 20150516<br>Primo affidamento   | F. MAGGIORI<br>A. MORASANI | M. CLERICO (TO)           | L. CHANTRON<br>A. MORASANI |
| A  | 15/05/2017<br>Revisione delle ass committente TEL / Revisione a impiego committente TEL | F. MAGGIORI<br>A. MORASANI | M. CLERICO (TO)           | L. CHANTRON<br>A. MORASANI |
| B  | 25/05/2017<br>Revisione delle ass committente TEL / Revisione a impiego committente TEL | F. MAGGIORI<br>A. MORASANI | M. CLERICO (TO)           | L. CHANTRON<br>A. MORASANI |

P R V C 3 A T S 3 7 0 1 4 0 B A P P L A  
 Code Doc Phase / Fase Sign. / Nota / Nota Estimar / Estimazione Numero Fogli / Totali  
 NUMERO US / ADDRESS OED CCA // // 15 20 00 30 06  
 ECHILLE / SCALA 1:2000  
 TUNNEL EURALPYN - LYON - TURIN  
 ITB Spa - Società "Prestazioni - Assistenza Progetti"  
 13 04640 La Spina, Cuneo - 12070 LE BORGHESE D'ALBA (Cuneo)  
 Tel: +39 (0) 439.58.55.00 - Fax: +39 (0) 439.58.55.75  
 Progetto TEL T. Dove altro riservati - Progetto TEL T. Tutti i diritti riservati  
 Logo of the European Union