


Nota: la presente tavola rappresenta la situazione "ante operam" della stessa porzione di territorio riportata nella situazione "post operam" di progetto nella tavola PRV_C3A_0209_23-02-03-Planimetria generale da pk 49+950 a pk 52+550.
 Note: ce document presente la situation "ante operam" de la même part de territoire reproduite dans la situation "post operam" de projet dans le document PRV_C3A_0209_23-02-03-Vue en plan générale de pk 49+950 a pk 52+550.

PIANO DI LOCALIZZAZIONE / VUE D'ENSEMBLE

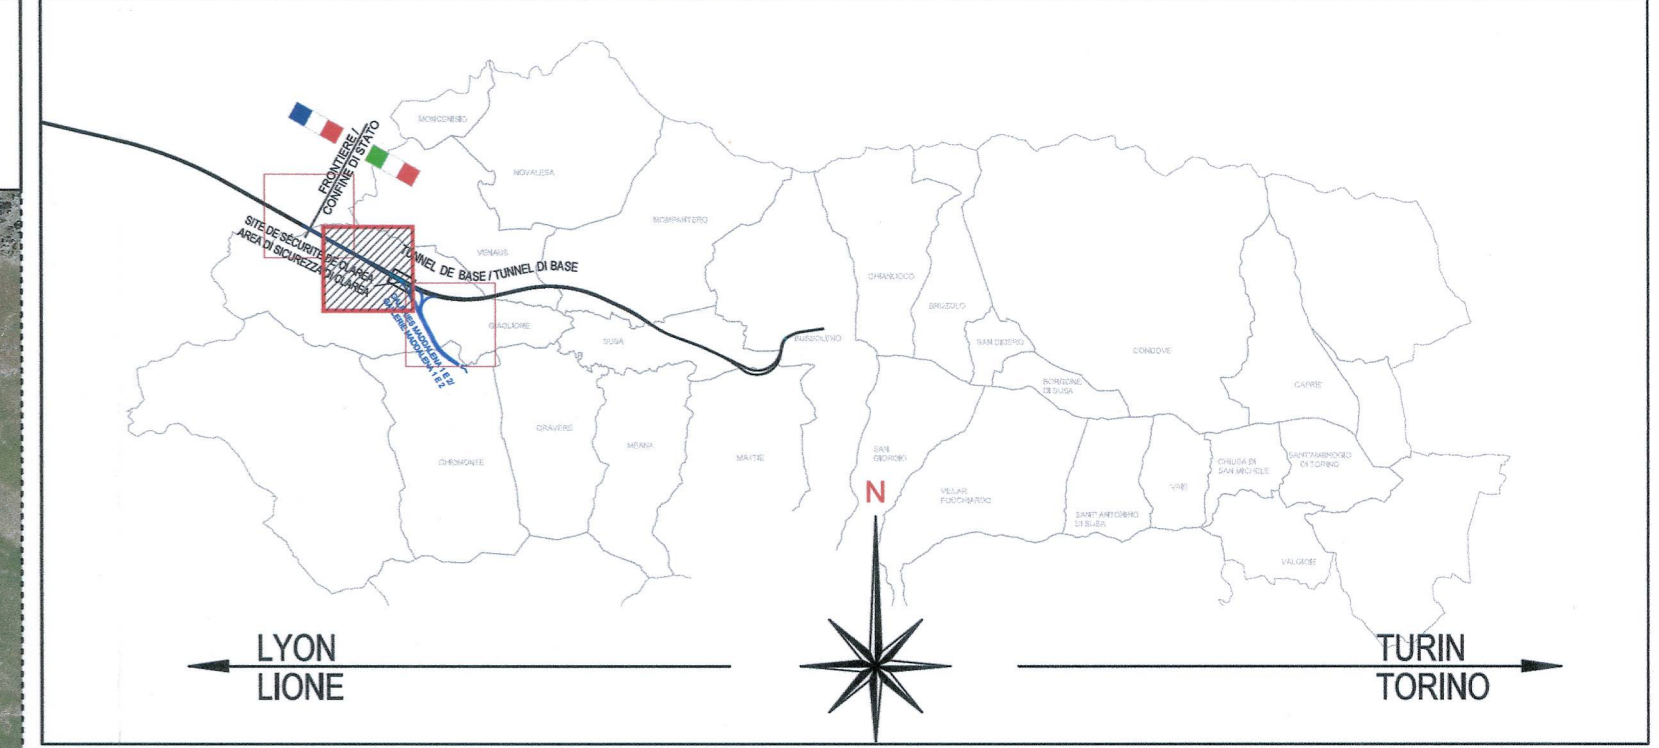

RELAZIONE DI RIFERIMENTO / RAPPORT DE REFERENCE:
 PD2-CN2-AED-0001 (cod. GED PD2_10-00-00_10-01);
 Rilievo della tratta in territorio italiano: Relazione generale -
 Relevé du tronçon en territoire italien: Rapport général

- LEGENDA ASSI DI PROGETTO - LEGENDE AXES DE PROJET
- BINARI NLT/L DI PROGETTO - VOIES NLT/L DE PROJET
 - BINARI INTERCONNESSIONE DI PROGETTO - VOIES INTERCONNECTION DE PROJET
 - BINARI LINEA STORICA TORINO - MODANE E SUSA-BUSSOLENO DA MODIFICARE - VOIES LIGNE HISTORIQUE TURIN - MODANE ET SUSA-BUSSOLENO A MODIFIER
 - BINARI ESISTENTI ESCLUSI DA INTERVENTO TELT (LS SUSA - BUSSOLENO, BINARI DELLA STAZIONE DI BUSSOLENO, BINARI DELL'EX PIANO CARICATORE MILITARE DI BUSSOLENO), VOIES EXISTANTS EXCLUS DE L'INTERVENTION TELT (LS SUSA - BUSSOLENO, VOIES DE LA GARE DE BUSSOLENO, VOIES DE L'EX PLAN DE CHARGEMENT MILITAIRE DE BUSSOLENO)
 - GALLERIA MADDALENA 1
 - GALLERIA MADDALENA 2
 - GALLERIA MADDALENA 10b
 - GALLERIE DI INTERCONNESSIONE
 - - - INGOMBRO OPERE IN PROGETTO ALL'APERTO E IN SOTTERRANEO CON COPERTURA INFERIORE A 7m
EMPRESSES DE PROJET A L'AIR LIBRE ET EN SOUTERRAIN AVEC COUVERTURE INFERIEURE A 7m
 - CONFINI COMUNALI / LIMITES DES COMMUNES

LIASON LYON - TURIN / COLLEGAMENTO TORINO - LIGNE
 Partie commune franco-italienne / Section transfrontalière
 Parte comune italo-francese / Sezione transfrontalière

NOUVELLE LIGNE LYON TURIN - NUOVA LINEA TORINO LIGNE
PARTIE COMMUNE FRANCO-ITALIENNE - PARTE COMUNE ITALO-FRANCESE

PARTE IN TERRITORIO ITALIANO - PROGETTO IN VARIANTE
 (OTTEMPERANZA ALLA PRESCRIZIONE N. 235 DELLA DELIBERA CIPE 19/2015)

CUP C11J05000030001 - PROGETTO DEFINITIVO

GENIE CIVIL - OPERE CIVILI
TOPOGRAPHIE - TOPOGRAFIA
ORTHOPHOCARTE 1:5000 COTE ITALIE (Ante Operam)-
FOTOMOSAICO 1:5000 LATO ITALIA (Ante Operam)

VUE EN PLAN ANTE OPERAM ZONE TUNNEL DE BASE, A.D.S. DE CLAREA ET TUNNEL MADDALENA 1: ORTHOPHOTO (VOL 2011) - PLANIMETRIA ANTE OPERAM ZONA TUNNEL DI BASE, A.D.S. DI CLAREA E GALLERIA MADDALENA 1: ORTOFOTO (VOLO 2011)

Indice	Date / Data	Modifications / Modifiche	Elaboré par / Constaté da	Vérifié par / Contrôlé da	Autorisé par / Autorizzato da
0	29/03/2012	Première diffusion / Prima emissione	GEOWORKS	LTF	L. CHANTRON A. MANCARELLA
A	31/10/2012	Revision suite aux commentaires LTF Revisione in seguito a commenti LTF	TSE3	M. RUSSO C. OGIBBENE	L. CHANTRON M. PANTALEO
B	31/01/2013	Passage au statut AP Passaggio allo stato AP	TSE3	M. RUSSO C. OGIBBENE	L. CHANTRON M. PANTALEO
C	10/12/2016	Première diffusion de la phase PRF-PRV Prima emissione della fase PRF-PRV	M. CLERICO (TCC)	F. MAGNORFI C. OGIBBENE	L. CHANTRON A. MORDASINI
D	11/01/2017	Revision suite aux commentaires TELT / Revisione a seguito commenti TELT	M. CLERICO (TCC)	F. MAGNORFI C. OGIBBENE	L. CHANTRON A. MORDASINI

Code Doc: **P R V C 3 A T S 3 0 1 8 3 D A P P L A**

INDRIZZO GED / ADRESSE GED: C3A // // 15 50 00 30 05

ECHELLE / SCALA: 1:5000

SISTEMA DI RIFERIMENTO LTF 2004c /
 SYSTEME DE REFERENCE LTF 2004c

