


**LEGENDA
LEGENDE**

- Difesa spondale esistente
Protections des berges existante
- Cantiere attuale
Chantier actuel
- Area di inondazione TR 50 anni (139,04 m³/s)
Zone d'inondation TR 50 (139,04 m³/s)
- Area di inondazione TR 50 anni + scarico IREN (173,04 m³/s)
Zone d'inondation TR 50 + décharge IREN (173,04 m³/s)
- Sezione di verifica programma Hec-Ras
Section de vérification logiciel Hec-Ras

**DOCUMENTI DI RIFERIMENTO
DOCUMENTS DE RÉFÉRENCE**

- PRV_C3A_7360_22-02-48
Torrente Clarea - Rapport hydraulique /
Torrente Clarea - Relazione idraulica
- PRV_C3A_7362_22-02-48
Torrente Clarea - Zones inondables: conditions transitoires de chantier - Vue en plan/
Torrente Clarea - Zone di esondazione: condizioni transitorie di cantiere - Planimetria
- PRV_C3A_7363_22-02-48
Torrente Clarea - Protections des berges tronçon A - Vue en plan et coupes /
Torrente Clarea - Difese spondali tratto A - Planimetria e sezioni
- PRV_C3A_7364_22-02-48
Torrente Clarea - Protections des berges tronçon B - Vue en plan et Coupes /
Torrente Clarea - Difese spondali tratto B - Planimetria e sezioni
- PRV_C3A_6037_33-48-10
Rapport descriptif chantier Maddalena et Area Colombera /
Relazione illustrativa cantiere Maddalena e Area Colombera
- PRV_C3A_6431_33-48-30
Vue en plan aire de chantier /
Planimetria area di cantiere
- PRV_C3A_6433_33-48-30
Vue en plan aire de chantier sur orthophoto /
Planimetria area di cantiere su ortofoto
- PRV_C3A_6435_33-48-40
Coupes de chantier 1 sur 2 /
Sezioni di cantiere 1/2
- PRV_C3A_6436_33-48-40
Coupes de chantier 2 sur 2 /
Sezioni di cantiere 2/2
- PRV_C3A_7828_33-48-30
Route périmétrale Maddalena Est - Vue en plan et de tracement /
Viabilità perimetrale Maddalena Est - Planimetria generale e di tracciamento
- PRV_C3A_7829_33-48-40
Route périmétrale Maddalena Est - Profil en long /
Viabilità perimetrale Maddalena Est - Profilo longitudinale
- PRV_C3A_7845_33-48-30
Pont provisoire sur le Torrente Clarea - Vue en plan et coupes /
Ponte temporaneo sul Torrente Clarea - Planimetria e sezioni
- PRV_C3A_7846_33-48-30
Pont provisoire sur le Torrente Clarea - Coffrage - Vue en plan et coupe /
Ponte temporaneo sul Torrente Clarea - Carpentaria - Planta e sezione

SISTEMA DI COORDINATE SYSTEME DE COORDONNES	LTF 2004	C
--	----------	---

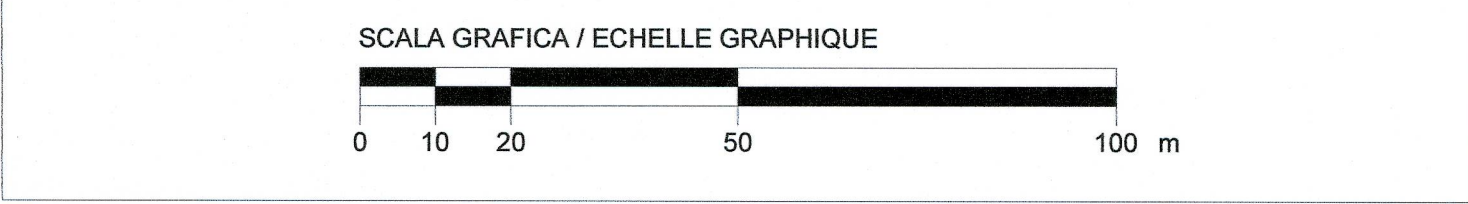

LIASON LYON - TURIN / COLLEGAMENTO TORINO - LIONE

Partie commune franco-italienne / Section transfrontalière | Parte comune italo-francese / Sezione transfrontaliera

NOUVELLE LIGNE LYON TURIN - NUOVA LINEA TORINO LIONE
PARTIE COMMUNE FRANCO-ITALIENNE - PARTE COMUNE ITALO-FRANCESE

PARTE IN TERRITORIO ITALIANO - PROGETTO IN VARIANTE
(OTTEMPERANZA ALLA PRESCRIZIONE N. 235 DELLA DELIBERA CIPE 19/2015)
CUP C11J05000030001 - PROGETTO DEFINITIVO

HYDROLOGIE ET HYDRAULIQUE – IDROLOGIA E IDRAULICA
HYDRAULIQUE GENERALE – IDRAULICA GENERALE
GALERIE DE LA MADDALENA – GALLERIE DELLA MADDALENA

Torrente Clarea - Zones inondables: ante operam - Vue en plan
Torrente Clarea - Zone di esondazione: ante operam - Planimetria

Indice	Date / Data	Modifications / Modifiche	Établi par / Concepito da	Véifié par / Controllato da	Autorisé par / Autorizzato da
0	18/11/2015	Première diffusion / Prima emissione	E. ELIA	A. EUSEBIO C. OGNIBENE	L. CHANTRON A. MORDASINI
A	13/01/2017	Passage au statut AP / Passaggio allo stato AP	E. ELIA	A. EUSEBIO C. OGNIBENE	L. CHANTRON A. MORDASINI

Code Doc	P	R	V	C	3	A	T	S	3	7	3	6	1	A	A	P	P	L	A
	Phase / Fase		Signé / Firma		Émetteur / Emittente				Numero					Indice	Statut / Stato				Type / Tipo

ADRESSE GED INDIRIZZO GED	C3A	#	#	22	02	48	30	01
------------------------------	-----	---	---	----	----	----	----	----

ÉCHELLE / SCALA
1:1.000