Sezione n°: 80 - SALB12

Coordinate LTF2004C estremi sezione
SX: Est = 156151.05 Nord = 38291.70
DX: Est = 156047.25 Nord = 37736.52

Sezione n°: 100 - SALB10

Coordinate LTF2004C estremi sezione
SX: Est = 155845.02 Nord = 37960.42
DX: Est = 155986.52 Nord = 37617.92

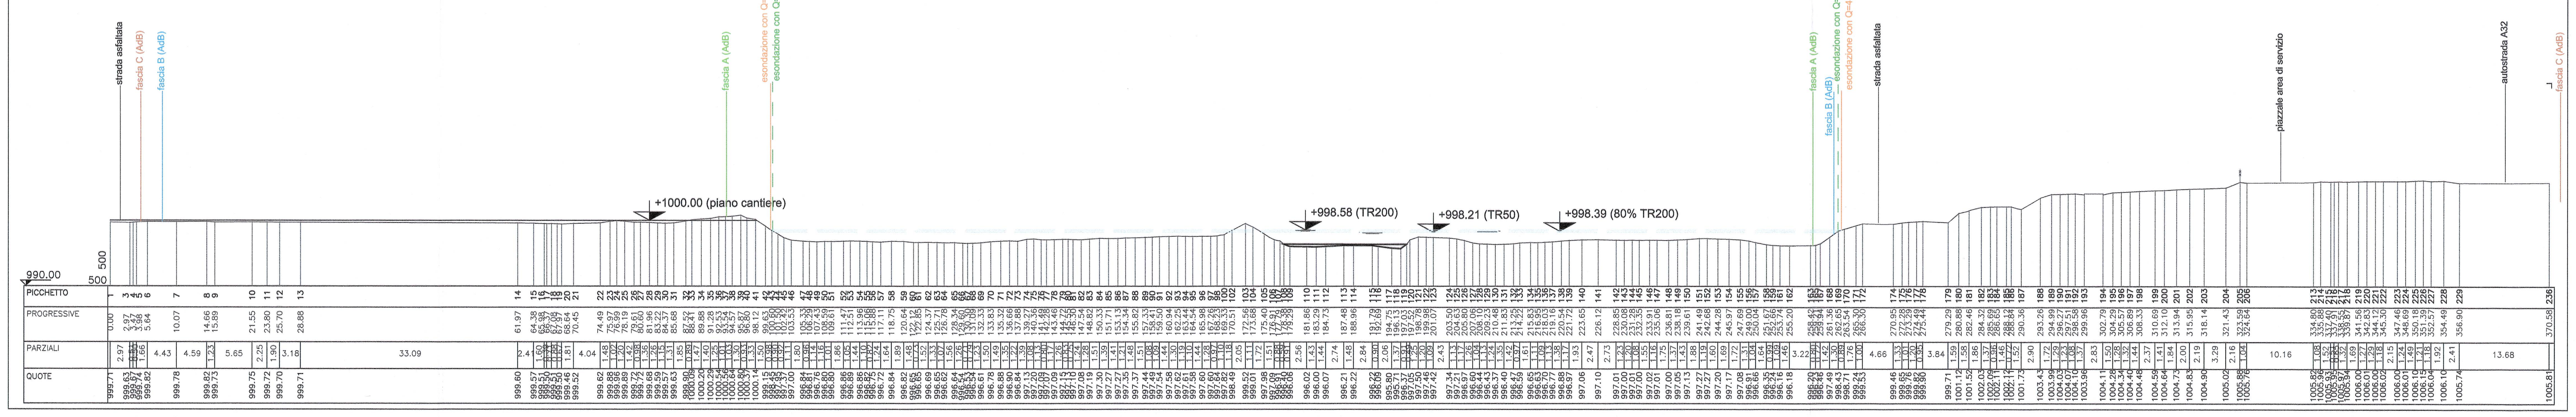

Sezione n°: 90 - SALB11

Coordinate LTF2004C estremi sezione
SX: Est = 155949.68 Nord = 38054.69
DX: Est = 156095.40 Nord = 37701.97

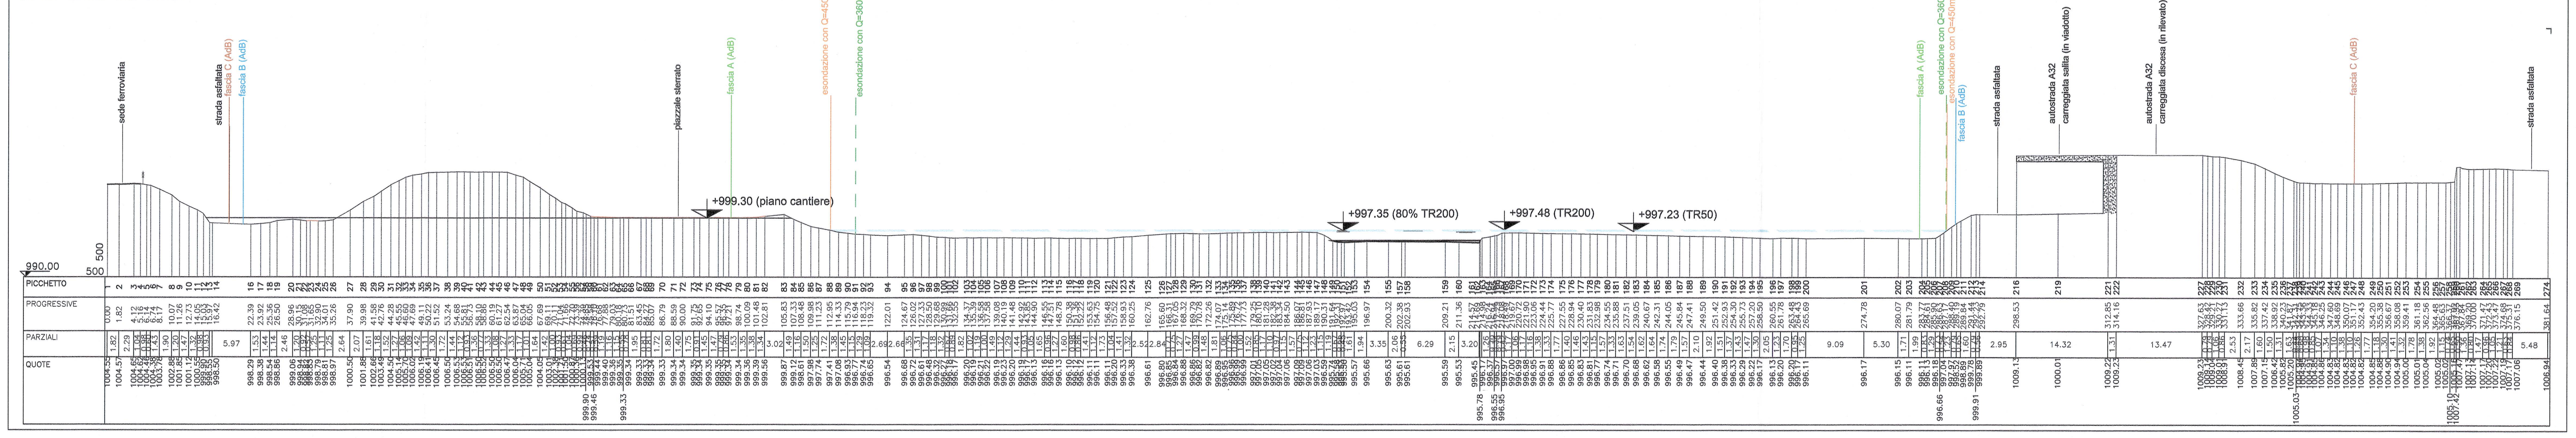

SCALA GRAFICA 1:500 /
ECHELLE GRAPHIQUE 1:500

0 20 40 60 m

Documents de référence / Documenti di riferimento:

- PRV_C3A_7390_22-02-75_Rapport descriptif / Relazione tecnico-illustrativa
- PRV_C3A_7391_22-02-75_Vue en plan hydraulique des zones inondables: ante operam / Planimetria idraulica delle zone di esondazione: ante operam
- PRV_C3A_7392/7393_22-02-75_Vue en plan hydraulique des zones inondables TR 50-TR200: conditions transitoires de chantier / Planimetria idraulica delle zone di esondazione TR50-TR200: condizioni transitorie di cantiere
- PRV_C3A_7394/7395/7397/7398_22-02-75_Coupes hydrauliques de la Dora / Sezioni indrauliche della Dora

NOTA/NOTA:
AdB = Autorita' di Bacino del Fiume Po

LIAISON LYON - TURIN / COLLEGAMENTO TORINO - LIONE

Partie commune franco-italienne
Section transfrontalière

Parte comune italo-francese
Sezione transfrontaliera

NOUVELLE LIGNE LYON TURIN - NUOVA LINEA TORINO LIONE
PARTIE COMMUNE FRANCO-ITALIENNE - PARTE COMUNE ITALO-FRANCESE

PARTE IN TERRITORIO ITALIANO - PROGETTO IN VARIANTE
(OTTEMPERANZA ALLA PRESCRIZIONE N. 235 DELLA DELIBERA CIPE 19/2015)
CUP C11J05000030001 - PROGETTO DEFINITIVO
GENIE CIVIL / OPERE CIVILI
HYDROLOGIE ET HYDRAULIQUE - IDROLOGIA E IDRAULICA
HYDRAULIQUE GENERALE - IDRAULICA GENERALE
MODELE UNIDIMENSIONNEL EN REGIME PERMANENT DE LA DORA A SALBERTRAND - MODELLO UNIDIMENSIONALE IN MOTO PERMANENTE DELLA DORA A SALBERTRAND

COUPES HYDRAULIQUES DE LA DORA 3/5 - SEZIONI IDRAULICHE DELLA DORA 3/5

Indice	Date / Data	Modifications / Modifiche	Etabli par / Concepito da	Vérifié par / Controllato da	Autorisé par / Autorizzato da
0	25/11/2016	Première diffusion phase PRF-PRV / Prima emissione fase PRF-PRV	M. ZAGARIA (TCC)	F. MAGNORFI C. OGNIBENE	L. CHANTRON A. MORDASINI
A	20/02/2017	Révision suite aux commentaires TELT / Revisione a seguito commenti TELT	M. ZAGARIA (TCC)	F. MAGNORFI C. OGNIBENE	L. CHANTRON A. MORDASINI

Code Doc	P	R	V	C	3	A	T	S	3	7	3	9	6	A	A	P	P	L	A
	Phase / Fase			Sigle étude / Sigla			Émetteur / Emittente			Numero				Indice	Statut / Stato		Type / Tipo		

ADRESSE GED / INDIRIZZO GED: C3A // // 22 02 75 40 03

ÉCHELLE / SCALA: 1:500

TELT sas - Savoie Technolac - Bâtiment "Homère" - 13 allée du Lac de Constance - 73370 LE BOURGET DU LAC (France)
Tél.: +33 (0) 4.79.68.56.50 - Fax: +33 (0) 4.79.68.56.75
RCS Chambéry 439 556 952 - TVA FR 03439556952
Propriété TELT Tous droits réservés - Proprietà TELT Tutti i diritti riservati

Ce projet est cofinancé par l'Union européenne (DG-TREN)
Questo progetto è cofinanziato dall'Unione europea (TEN-T)

TUNNEL EURALPIN LYON TURIN