



Sezione n°: 70 - SALB13

Coordinate LTF2004C estremi sezione
SX: Est = 156148.15 Nord = 38165.11
DX: Est = 156327.77 Nord = 37842.51

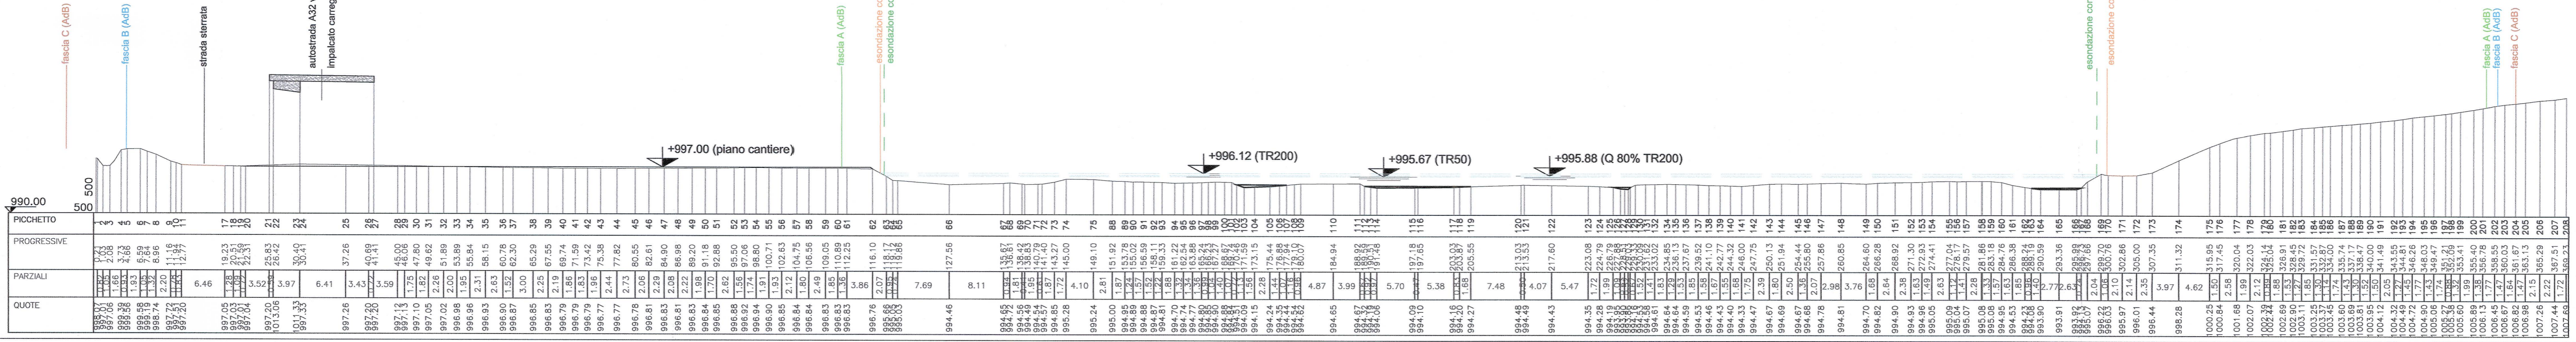


Sezione n°: 60 - SALB14

Coordinate LTF2004C estremi sezione
SX: Est = 156415.50 Nord = 38239.56
DX: Est = 156355.64 Nord = 37859.09

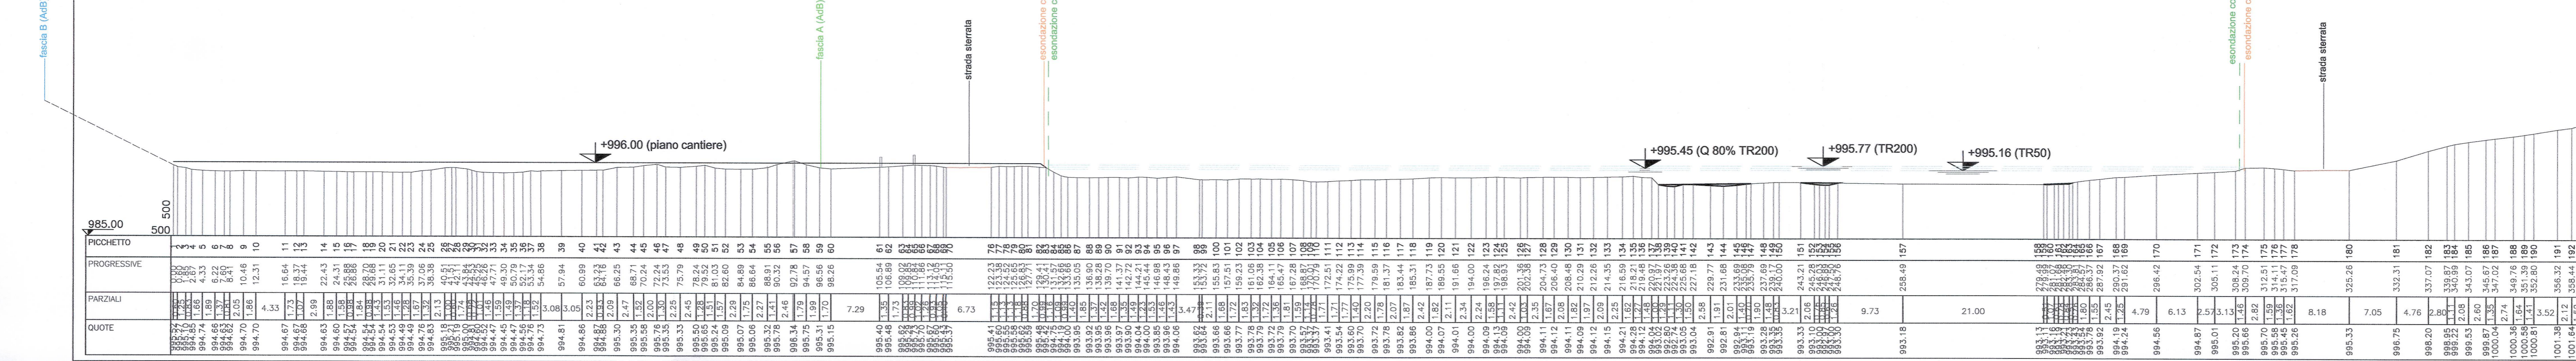

Sezione n°: 50 - SALB15

Coordinate LTF2004C estremi sezione
SX: Est = 156462.90 Nord = 38255.44
DX: Est = 156547.04 Nord = 37966.06

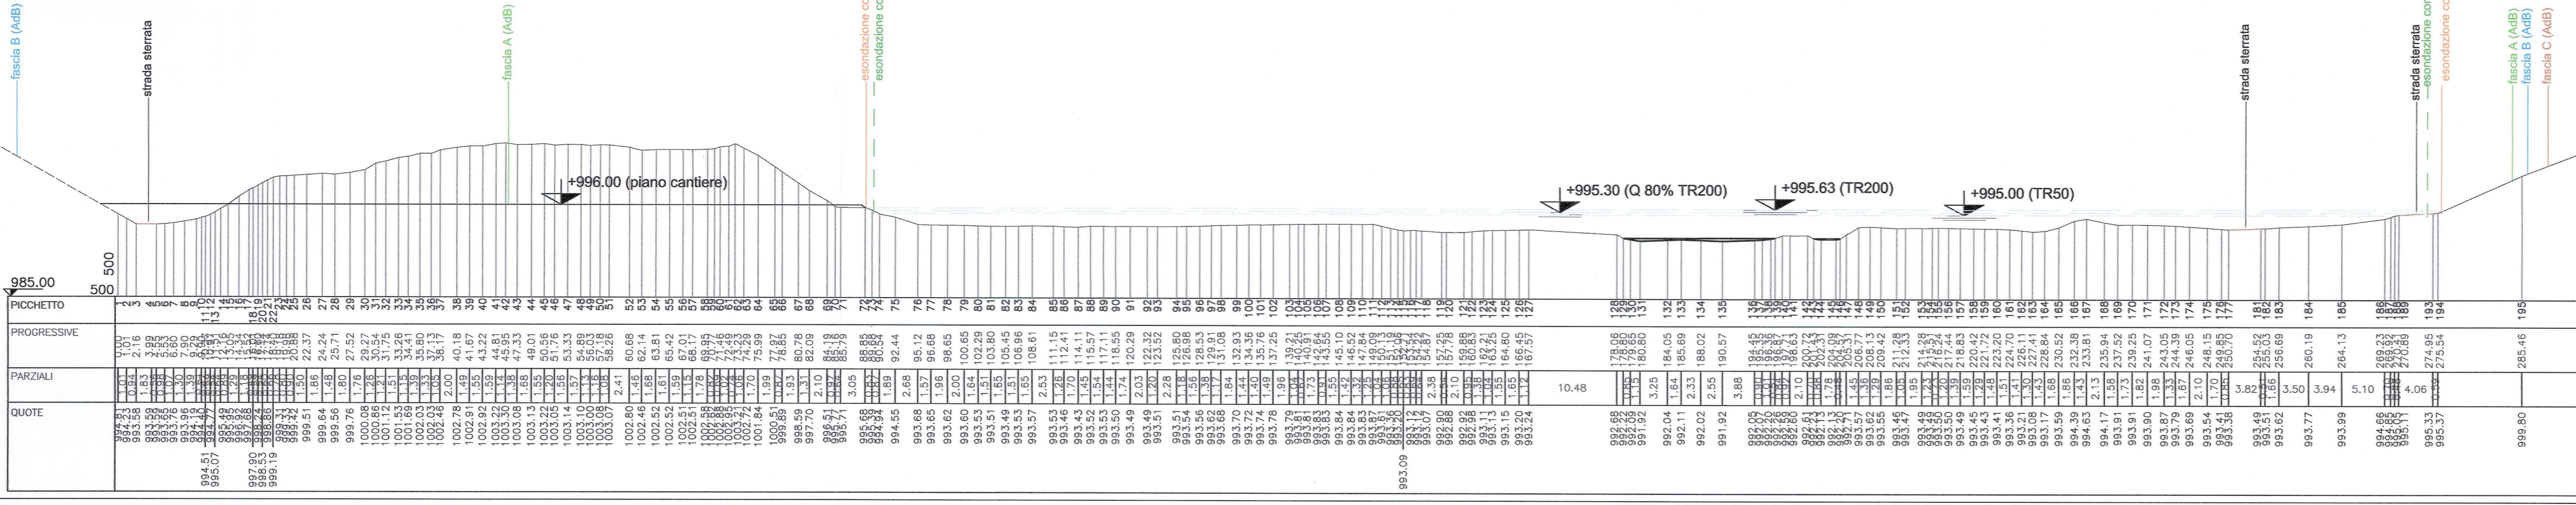


NOTA/NOTA:
AdB = Autorità di Bacino del Fiume Po

Documents de référence / Documenti di riferimento:

- PRV_C3A_7390_22-02-75_Rapport descriptif / Relazione tecnico-illustrativa
- PRV_C3A_7391_22-02-75_Vue en plan hydraulique des zones inondables: ante operam / Planimetria idraulica delle zone di esondazione: ante operam
- PRV_C3A_7392/7393_22-02-75_Vue en plan hydraulique des zones inondables TR 50-TR200: conditions transitoires de chantier / Planimetria idraulica delle zone di esondazione TR50-TR200: condizioni transitorie di cantiere
- PRV_C3A_7394/7395/7396/7398_22-02-75_Coupes hydrauliques de la Dora / Sezioni idrauliche della Dora

SCALA GRAFICA 1:500 /
ECHELLE GRAPHIQUE 1:500

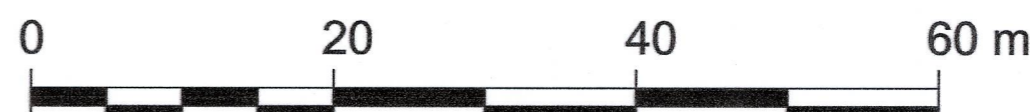

LIAISON LYON - TURIN / COLLEGAMENTO TORINO - LIONE
Partie commune franco-italienne / Section transfrontalière
Partie commune italo-francese / Sezione transfrontaliera

NOUVELLE LIGNE LYON TURIN - NUOVA LINEA TORINO LIONE
PARTIE COMMUNE FRANCO-ITALIENNE - PARTE COMUNE ITALO-FRANCOISE
PARTE IN TERRITORIO ITALIANO - PROGETTO IN VARIANTE (OTTEMPERANZA ALLA PRESCRIZIONE N. 235 DELLA DELIBERA CIPE 19/2015)
CUP C11J05000330001 - PROGETTO DEFINITIVO
GENIE CIVIL / OPERE CIVILI
HYDROLOGIE ET HYDRAULIQUE - IDROLOGIA E IDRAULICA
HYDRAULIQUE GENERALE - IDRAULICA GENERALE
MODELE UNIDIMENSIONNEL EN REGIME PERMANENT DE LA DORA A SALBERTRAND - MODELLO UNIDIMENSIONALE IN MOTO PERMANENTE DELLA DORA A SALBERTRAND

COUPES HYDRAULIQUES DE LA DORA 4/5 - SEZIONI IDRAULICHE DELLA DORA 4/5

Indice	Date / Data	Modifications / Modifiche	Établi par / Corrisposto da	Vérifié par / Controllato da	Autorisé par / Autorizzato da
0	25/11/2016	Première diffusion phase PRF-PRV / Prima edizione fase PRF-PRV	M. ZAGARIA (TOC)	F. MAGNORFFI C. OGNIBENE	L. CHANTRON A. MORDASINI
A	20/02/2017	Révision suite aux commentaires TELT / Revisione a seguito commenti TELT	M. ZAGARIA (TOC)	F. MAGNORFFI C. OGNIBENE	L. CHANTRON A. MORDASINI

Code Doc	P	R	V	C	3	A	T	S	3	7	3	9	7	A	A	P	P	L	A
Phase / Fase	Signé / Emis	Signé / Emis	Émetteur / Emittente	Numero	Indice	Statut / Stato	Typologie / Tipo												
ADRESSE GED / INDIRIZZO GED	C3A	//	//	22	02	75	40	04											
ÉCHELLE / SCALA															1:500				