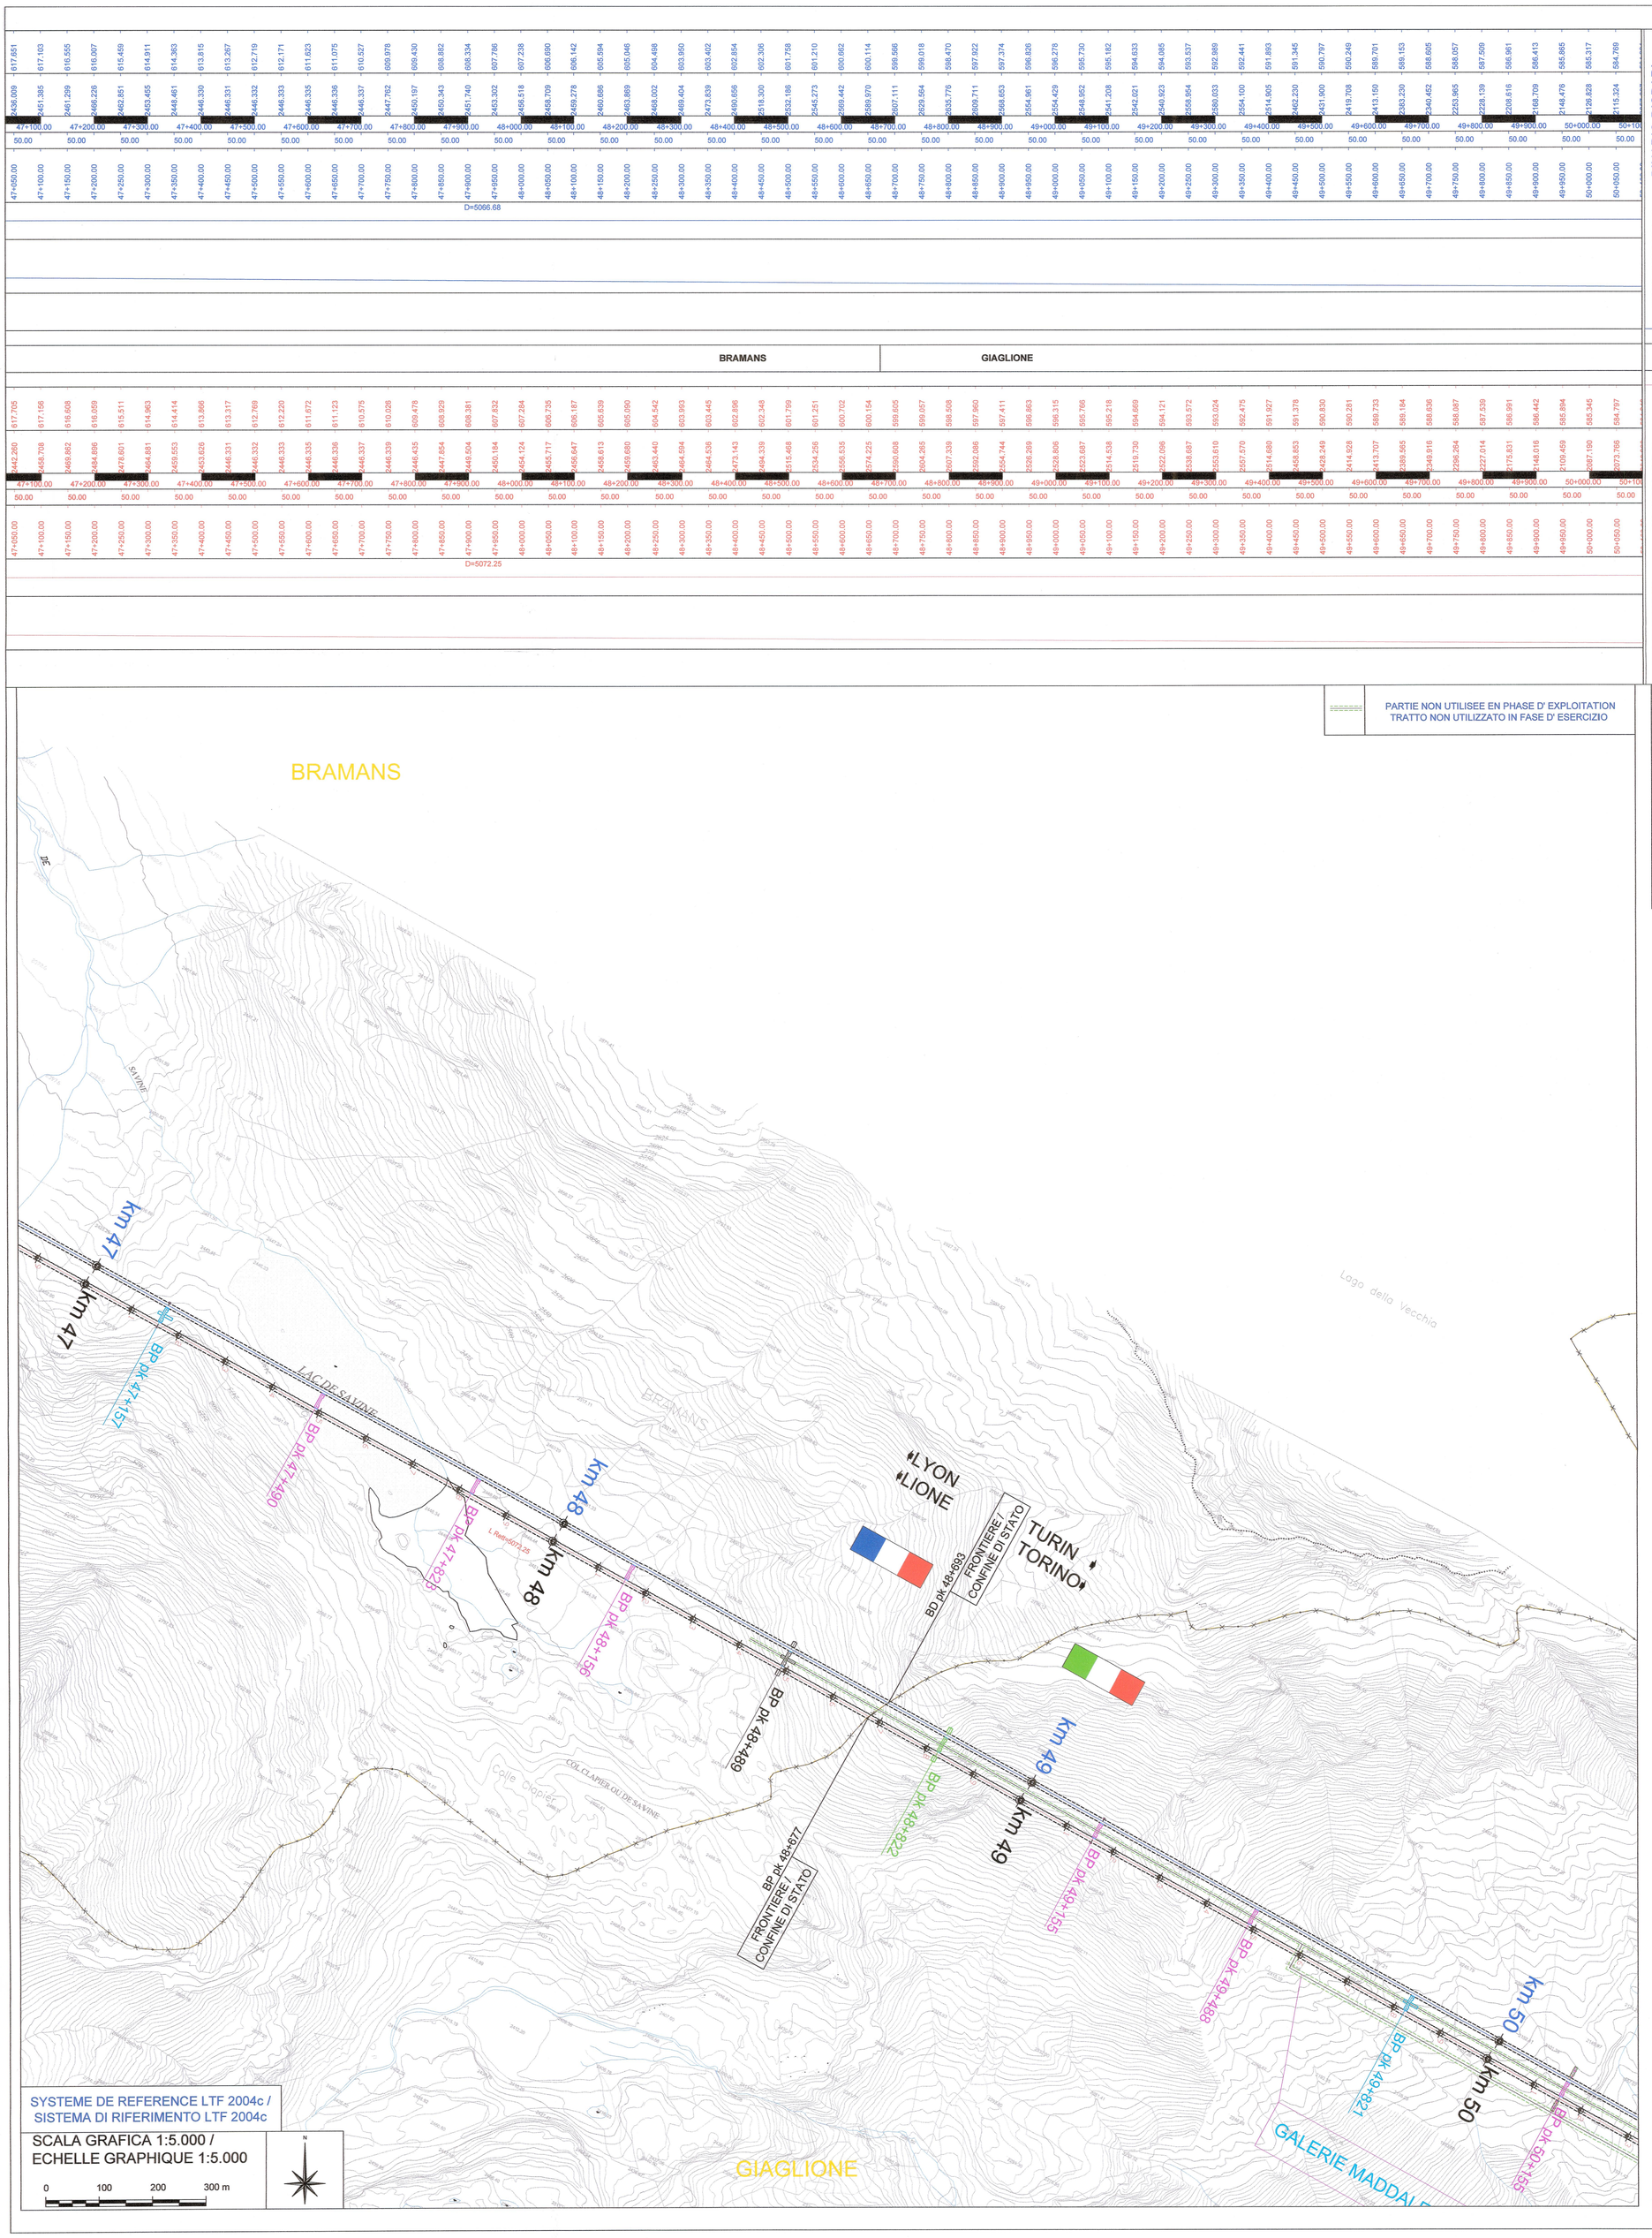

PARTIE NON UTILISEE EN PHASE D' EXPLOITATION
TRATTO NON UTILIZZATO IN FASE D' ESERCIZIO

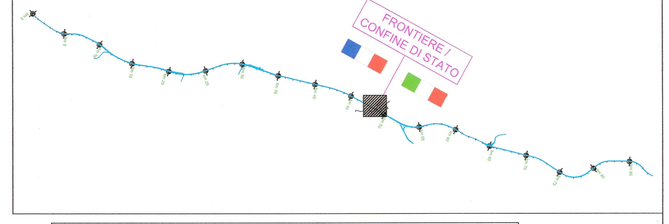

RAPPORTS DE REFERENCE / RELAZIONI DI RIFERIMENTO:
PRV_C3A_23-02-00_0270 Rapport technique du tracé / Relazione tecnica di tracciato
PRV_C3A_23-02-00_0280 Listings d'axes / Tabulati di tracciamento

VUES EN PLAN DE REFERENCE / PLANIMETRIE DI RIFERIMENTO:
PRV_C3A_23-02-01_0132Tracé géométrique VP 1 de 4 / Key plan di tracciamento BP 1 di 4
PRV_C3A_23-02-01_0133Tracé géométrique VP 2 de 4 / Key plan di tracciamento BP 2 di 4
PRV_C3A_23-02-01_0134 Tracé géométrique VP 3 de 4 / Key plan di tracciamento BP 3 di 4
PRV_C3A_23-02-01_0135 Tracé géométrique VP 4 de 4 / Key plan di tracciamento BP 4 di 4

LEGENDE/LEGENDA	
	LIMITES COMMUNALES CONFINI COMUNALI
	AXE VOIE IMPAIRE ASSE BINARIO DISPARI
	AXE VOIE PAIRE / AXE DE REFERENCE PD ASSE BINARIO PARI / ASSE DI RIFERIMENTO PD
	POINT DE TANGENCE (AXE VOIE PAIRE) PUNTO DI TANGENZA (ASSE BINARIO PARI)
	TUNNEL / GALLERIA
	RAMEAUX R0 / RAMO R0
	RAMEAUX R1/ RAMO R1
	RAMEAUX R1-2 / RAMO R1-2
	RAMEAUX R0-2 / RAMO R0-2

LIAISON LYON - TURIN / COLLEGAMENTO TORINO - LIONE

Partie commune franco-italienne
Section transfrontalière

Parte comune italo-francese
Sezione transfrontaliera

NOUVELLE LIGNE LYON TURIN - NUOVA LINEA TORINO LIONE
PARTIE COMMUNE FRANCO-ITALIENNE - PARTE COMUNE ITALO-FRANCESE

PARTE IN TERRITORIO ITALIANO - PROGETTO IN VARIANTE
(OTTEMPERANZA ALLA PRESCRIZIONE N. 235 DELLA DELIBERA CIPE 19/2015)
CUP C11J05000030001 - PROGETTO DEFINITIVO

GENIE CIVIL - OPERE CIVILI

GEOMETRIE - GEOMETRIA
TRACE - TRACCIATO
TRACES FERROVIAIRES LN (PHASE 1) - TRACCIATI FERROVIARI LN (FASE 1)

VUE EN PLAN GENERALE DE PK 47+400 A PK 50+000 - PLANIMETRIA GENERALE DA PK 47+400 A PK 50+000

Indice	Date / Data	Modifications / Modifiche	Etabli par / Concepito da	Vérifié par / Controllato da	Autorisé par / Autorizzato da
		Révisions précédentes phase PD2 (0208_B)et PR (0292_A) Revisioni precedenti fase PD2 (0208_B)e PR (0292_A)			
C	11/11/2016	Première diffusion de la phase PRF-PRV Prima emissione della fase PRF-PRV	M. CLERICO (TCC)	F. MAGNORFI C. OGNIBENE	L. CHANTRON A. MORDASINI
D	12/01/2017	Révision suite aux commentaires TELT / Revisione a seguito commenti TELT	M. CLERICO (TCC)	F. MAGNORFI C. OGNIBENE	L. CHANTRON A. MORDASINI

CODE DOC	P	R	V	C	3	A	T	S	3	0	2	0	8	D
	Phase / Fase			Sigle étude / Sigla			Émetteur / Emittente			Numero				Indice

A	P	P	L	A
Statut / Stato		Type / Tipo		

ADRESSE GED INDIRIZZO GED	C3A	//	//	23	02	03	30	36

ÉCHELLE / SCALA
1/5000

TELT sas - Savoie Technolac - Bâtiment "Homère" -
13 allée du Lac de Constance - 73370 LE BOURGET DU LAC (France)
Tél.: +33 (0) 4.79.68.56.50 - Fax: +33 (0) 4.79.68.56.75
RCS Chambéry 439 556 952 - TVA FR 03439556952
Propriété TELT Tous droits réservés - Proprietà TELT Tutti i diritti riservati

Ce projet est cofinancé par l'Union européenne (DG TREN)

Questo progetto è cofinanziato dall'Unione europea (TEN-T)

TUNNEL EURALPIN LYON TURIN