

BINARIO DISPARI

COTES PROJET (Niveau 0 IN3278-Tome I) / QUOTE PROGETTO (Piano del ferro)

COTES TERRAIN / QUOTE TERRENO

HECTOMETRES/ETOMETRICHE

DIST. PARTIEL / DIST. PARZIALI

DISTANCES CUMULEES / PROGRESSIVE

TRACE EN PLAN / ANDAMENTO PLANIMETRICO

PENTE / LIVELLETTA

DEVERS (INS. DE DEVERS) / SOPRAELEVAZIONE (INS. DI SOPRAELEVAZIONE)

COMMUNE / COMUNE

BINARIO PARI

COTES PROJET (Niveau 0 IN3278-Tome I) / QUOTE PROGETTO (Piano del ferro)

COTES TERRAIN / QUOTE TERRENO

HECTOMETRES/ETOMETRICHE


DIST. PARTIEL / DIST. PARZIALI

DISTANCES CUMULEES / PROGRESSIVE

TRACE EN PLAN / ANDAMENTO PLANIMETRICO

PENTE / LIVELLETTA

DEVERS (INS. DE DEVERS) / SOPRAELEVAZIONE (INS. DI SOPRAELEVAZIONE)

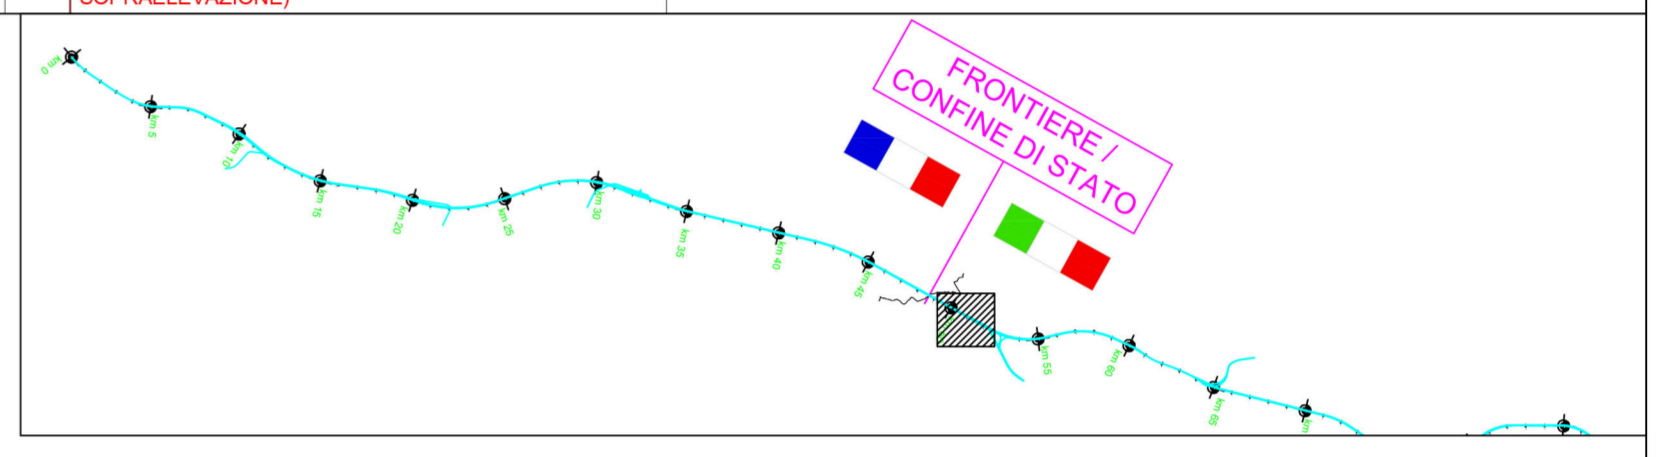

RAPPORTS DE REFERENCE / RELAZIONI DI RIFERIMENTO:
 PRV_C3A_23-02-00_0270 Rapport technique du tracé / Relazione tecnica di tracciato
 PRV_C3A_23-02-00_0280 Listings d'axes / Tabulati di tracciamento
 VUES EN PLAN DE REFERENCE / PLANIMETRIE DI RIFERIMENTO:
 PRV_C3A_23-02-01_0132 Tracé géométrique VP 1 de 4 / Key plan di tracciamento BP 1 di 4
 PRV_C3A_23-02-01_0133 Tracé géométrique VP 2 de 4 / Key plan di tracciamento BP 2 di 4
 PRV_C3A_23-02-01_0134 Tracé géométrique VP 3 de 4 / Key plan di tracciamento BP 3 di 4
 PRV_C3A_23-02-01_0135 Tracé géométrique VP 4 de 4 / Key plan di tracciamento BP 4 di 4

PRV_C3A_26-06-10_3701 Site de Sécurité de Clarea - Géométrie - Vue en plan / Area di sicurezza di Clarea - Geometria - Configurazione planimetrica

LEGENDE/LEGENDA

	LIMITES COMMUNALES / CONFINI COMUNALI
	AXE VOIE IMPAIRE / ASSE BINARIO DISPARI
	AXE VOIE PAIRE / AXE DE REFERENCE PD / ASSE BINARIO PARI / ASSE DI RIFERIMENTO PD
	POINT DE TANGENCE (AXE VOIE PAIRE) / PUNTO DI TANGENZA (ASSE BINARIO PARI)
	TUNNEL / GALLERIA
	RAMEAUX R0 / RAMO R0
	RAMEAUX R1 / RAMO R1
	RAMEAUX R1-2 / RAMO R1-2
	RAMEAUX R0-2 / RAMO R0-2

LAISON LYON - TURIN / COLLEGAMENTO TORINO - LIONE

Partie commune franco-italienne / Parte comune italo-francese
 Section transfrontalière / Sezione transfrontaliera

NOUVELLE LIGNE LYON TURIN - NUOVA LINEA TORINO LIONE
 PARTIE COMMUNE FRANCO-ITALIENNE - PARTE COMUNE ITALO-FRANCOISE

PORTE IN TERRITORIO ITALIANO - PROGETTO IN VARIANTE
 (OTTEMPERANZA ALLA PRESCRIZIONE N. 235 DELLA DELIBERA CIPE 19/2015)
 CUP C11J05000030001 - PROGETTO DEFINITIVO

GENIE CIVIL - OPERE CIVILI
 GEOMETRIE - GEOMETRIA
 TRACES - TRACCIATO
 TRACES FERROVIAIRES LN (PHASE 1) - TRACCIATI FERROVIARI LN (FASE 1)

VUE EN PLAN GENERALE DA PK 49+950 A PK 52+550 -
 PLANIMETRIA GENERALE DA PK 49+950 A PK 52+550

Indice	Date / Data	Modifications / Modifiche	Établi par / Composto da	Vérifié par / Controllato da	Approuvé par / Autorizzato da
C	11/10/2016	Révisions précédentes phase P02 (0209_Bat PR (0203_A) / Revisioni precedenti fase P02 (0209_Bat PR (0203_A))	M. CLERICO (TCC)	F. MAGGIORI C. OMBRENI	L. CHANTRON A. MORDASINI
D	12/01/2017	Revisions suite aux commentaires TELT / Revisione a seguito commenti TELT	M. CLERICO (TCC)	F. MAGGIORI C. OMBRENI	L. CHANTRON A. MORDASINI

CODE DOC: **P R V C 3 A T S 3 0 2 0 9 D A P P L A**

ADRESSE GED / INDIRIZZO GED: **CSA # # 23 02 02 02 30 37**

ÉCHELLE / SCALA: **1/5000**

SYSTEME DE REFERENCE LTF 2004c / SISTEMA DI RIFERIMENTO LTF 2004c

SCALA GRAFICA 1:5 000 / ECHELLE GRAPHIQUE 1:5.000