

**LIMITI DI ESONDAZIONE DELLA DORA
LIMITE DE DEBOREMENTE DE LA DORA**

- Fascia A - Deflusso della piena / Zone A - Débit de crue
- Fascia B - TR = 200 anni / Zone B - TR = 200 ans
- Fascia B di Progetto / Zone B du Projet
- Fascia C - TR = 500 anni / Zone C - TR = 500 ans

Fonte / Référence:
Piano stralico per l'Assetto Idrogeologico (PAI) - Tavole di delimitazione delle fasce fluviali, Delib. n.9/2007

VOIE IMPAIRE / BINARIO DISPARI

COTES PROJET (Niveau 0 IN278-Tome I) / QUOTE PROGETTO (Piano del ferro)

COTES TERRAIN / QUOTE TERRENO

HECTOMETRES/ETOMETRICHE

DIST. PARTIEL / DIST. PARZIALI

DISTANCES CUMULEES / PROGRESSIVE

TRACE EN PLAN / ANDAMENTO PLANIMETRICO

PENTE / LIVELLETTA

DEVERS (INS. DE DEVERS) / SOPRAELEVAZIONE (INS. DI SOPRAELEVAZIONE)

COMMUNE / COMUNE

VOIE PAIRE / BINARIO PARI

COTES PROJET (Niveau 0 IN278-Tome I) / QUOTE PROGETTO (Piano del ferro)

COTES TERRAIN / QUOTE TERRENO

HECTOMETRES/ETOMETRICHE

DIST. PARTIEL / DIST. PARZIALI


DISTANCES CUMULEES / PROGRESSIVE

TRACE EN PLAN / ANDAMENTO PLANIMETRICO

PENTE / LIVELLETTA

DEVERS (INS. DE DEVERS) / SOPRAELEVAZIONE (INS. DI SOPRAELEVAZIONE)

COMMUNE / COMUNE

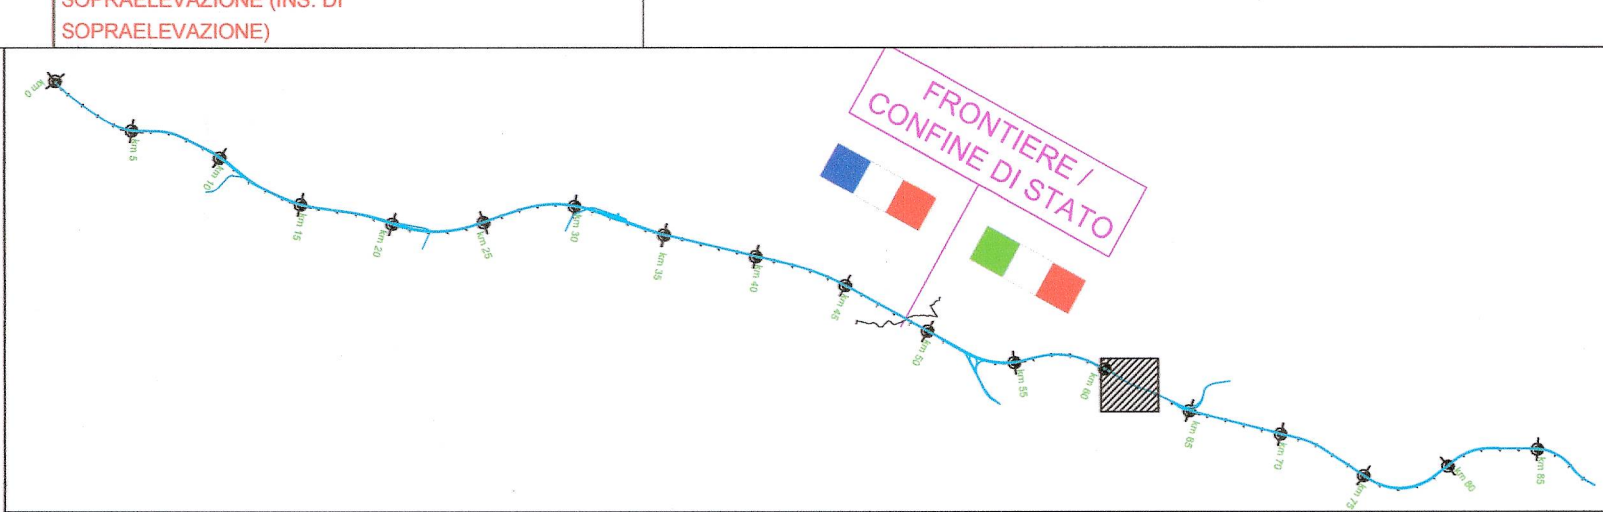

RAPPORTS DE REFERENCE / RELAZIONI DI RIFERIMENTO:
PRV_C3A_23-02-00_0270 Rapport technique du tracé / Relazione tecnica di tracciato
PRV_C3A_23-02-01_0132 Listings d'axes / Tabulati di tracciamento

VIUES EN PLAN DE REFERENCE / PLANIMETRIE DI RIFERIMENTO:
Stazione ed area tecnica di Susa-Piano Lione - Area tecnica e stazione di Susa
PRV_C3A_23-02-01_0133 Tracé géométrique VP 1 de 4 / Key plan di tracciamento BP 1 di 4
PRV_C3A_23-02-01_0134 Tracé géométrique VP 2 de 4 / Key plan di tracciamento BP 2 di 4
PRV_C3A_23-02-01_0135 Tracé géométrique VP 3 de 4 / Key plan di tracciamento BP 3 di 4
PRV_C3A_23-02-01_0136 Tracé géométrique VP 4 de 4 / Key plan di tracciamento BP 4 di 4

VIUES EN PLAN DE REFERENCE / PLANIMETRIE DI RIFERIMENTO:
PRF_C3A_23-05-50_7420 Gare et aire technique de Susa-Piano Lione - Aire technique et gare de Susa / Stazione ed area tecnica di Susa-Piano Lione - Area tecnica e stazione di Susa
PRF_C3A_23-05-50_0244 Plan des quais gare internationale de Susa niveau nll - Vue en plan et coupe / Piano banchine stazione internazionale di Susa a livello NLL - Planimetria e sezione
PDD_C3A_50-50-50_1566 Plans de Susa - Tronçon aire technique et de sécurité de Susa - Vue en plan architecturale / Plans di Susa - Tratta area tecnica e di sicurezza di Susa - Planimetria architettonica

LEGENDE/LEGENDA

	LIMITES COMMUNALES / CONFINI COMUNALI
	AXE VOIE IMPAIRE / ASSE BINARIO DISPARI
	AXE VOIE PAIRE / AXE DE REFERENCE PD / ASSE BINARIO PARI / ASSE DI RIFERIMENTO PD
	POINT DE TANGENCE (AXE VOIE PAIRE) / PUNTO DI TANGENZA (ASSE BINARIO PARI)
	TUNNEL / GALLERIA
	RAMEAUX R0 / RAMO R0
	RAMEAUX R1 / RAMO R1
	RAMEAUX R1-2 / RAMO R1-2
	RAMEAUX R0-2 / RAMO R0-2

LAISON LYON - TURIN / COLLEGAMENTO TORINO - LIONE

Partie commune franco-italienne / Sezione transfrontalière

Partie commune italo-française / Sezione transfrontalière

NOUVELLE LIGNE LYON TURIN - NUOVA LINEA TORINO LIONE
PARTIE COMMUNE FRANCO-ITALIENNE - PARTE COMUNE ITALO-FRANCOISE

PARTIE EN TERRITOIRE ITALIANO - PROGETTO IN VARIANTE
(OTTEMPERANZA ALLA PRESCRIZIONE N. 235 DELLA DELIBERA CIPE 19/2015)

CUP C11J05000030001 - PROGETTO DEFINITIVO

GENIE CIVIL - OPERE CIVILI

GEOMETRIE - GEOMETRIA
TRACE - TRACCIATO
TRACES FERROVIAIRES LN (PHASE 1) - TRACCIATI FERROVIARI LN (FASE 1)

VIUES EN PLAN GENERALE DE PK 60+150 A PK 62+750 -
PLANIMETRIA GENERALE DA PK 60+150 A PK 62+750

Indice	Date / Data	Modifications / Modifiche	Elab. par / Concepito da	Vérifié par / Controlato da	Approuvé par / Autorizzato da
D	11/11/2016	Préparation définitive phase POC (0213_Cat PR (0207_A) / Revisioni precedenti fase POC (0213_Cat PR (0207_A))	M. CLERICO (TCC)	F. MARCHIONI / C. OMBRENE	L. CHANTRON / A. MORASANI
E	12/01/2017	Revision suite aux commentaires TELT / Revisione a seguito commenti TELT	M. CLERICO (TCC)	F. MARCHIONI / C. OMBRENE	L. CHANTRON / A. MORASANI

CODE: PRV C3A T S 3 0 2 I 3 E A P P L A

ADRESSE GED / INDIRIZZO GED: C3A # # 23 02 03 30 41

ÉCHELLE / SCALA: 1/5000

TUNNEL EURALPIN LYON TURIN

TELT spa - Società Tecnica - Bâtiment "Hornet" - 13 allée du Lac de Costanza - 73370 LE BOURGNET DU LAC (France) - Tél: +33 (0) 4 79 66 56 50 - Fax: +33 (0) 4 79 66 56 75 - RCS Chambéry 438 568 962 - TVA: FR 03426899902

Propriété TELT / Tous droits réservés - Proprietà TELT Tutti i diritti riservati

