DECLIVITE / LIVELLETTA DIS[L / P]

DISTANCES CUMULEES / PROGRESSIVE

RAPPORTS DE REFERENCE / RELAZIONI DI RIFERIMENTO:
PRV-C3A-TS3-0270 Rapport technique du tracé / Relazione tecnica di tracciato
PRV-C3A-TS3-0280 Listings d'axes / Tabulati di tracciamento

VUES EN PLAN DE REFERENCE / PLANIMETRIE DI RIFERIMENTO:
PRV-C3A-TS3-0132 Tracé géométrique VP 1 de 4 / Key plan di tracciamento BP 1 di 4
PRV-C3A-TS3-0133 Tracé géométrique VP 2 de 4 / Key plan di tracciamento BP 2 di 4
PRV-C3A-TS3-0134 Tracé géométrique VP 3 de 4 / Key plan di tracciamento BP 3 di 4
PRV-C3A-TS3-0135 Tracé géométrique VP 4 de 4 / Key plan di tracciamento BP 4 di 4

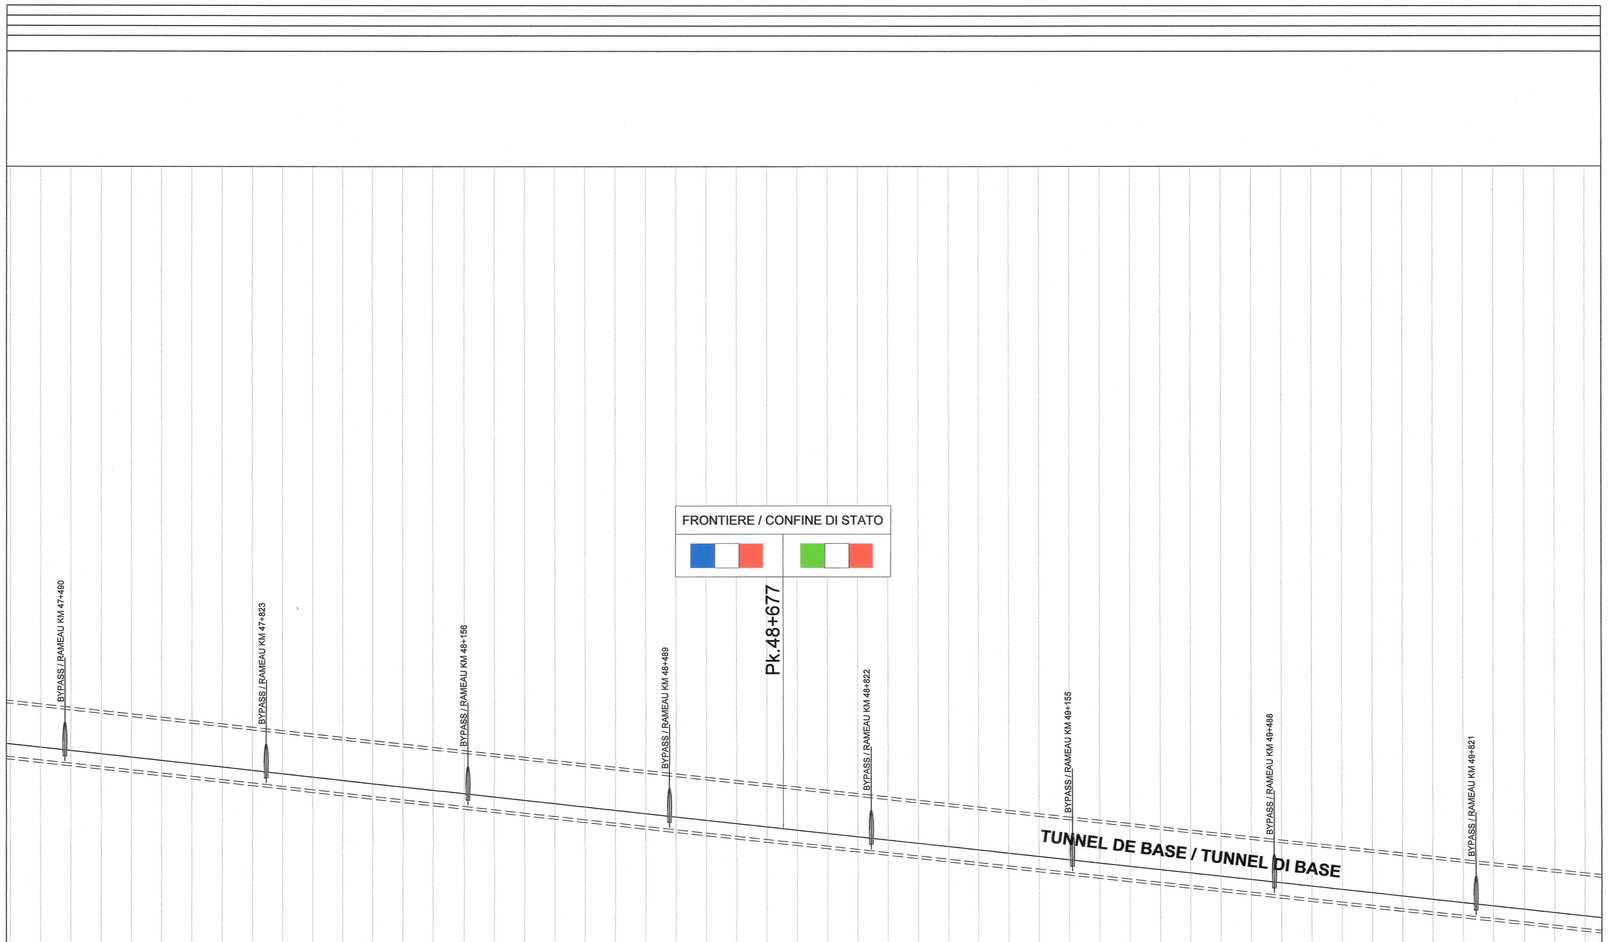

ECHELLE GRAPHIQUE 1:500 / SCALA GRAFICA 1:500

0 5 10 25 50 m

ECHELLE GRAPHIQUE 1:5000 / SCALA GRAFICA 1:5000

0 50 100 250 500 m

1:500

1:5000

Plan de comparaison = 500.00 m
Quota di riferimento = 500.00 m

COMMUNE / COMUNE	BRAMANS / GIAGLIONE
COTES PROJET (Niveau 0 IN3278-Tome I)/ QUOTE PROGETTO (Piano del ferro)	2553.626 2613.865 2446.331 2613.317 2446.332 2612.769 2446.333 2612.220 2446.335 2611.672 2446.336 2611.123 2446.337 2610.575 2446.339 2610.026 2446.435 2609.478 2447.854 2608.929 2449.504 2608.381 2450.184 2607.832 2454.124 2607.284 2455.717 2606.735 2456.647 2606.187 2458.613 2605.639 2459.680 2605.090 2463.440 2604.542 2464.594 2603.993 2464.536 2603.445 2473.143 2602.896 2494.339 2602.348 2515.468 2601.799 2534.256 2601.251 2556.535 2600.702 2574.225 2600.154 2590.608 2599.605 2604.265 2599.057 2607.339 2598.508 2592.086 2597.960 2554.744 2597.411 2526.269 2596.863 2528.806 2596.315 2523.687 2595.766 2553.610 2593.024 2557.570 2592.475 2514.680 2591.927 2458.853 2591.378 2428.249 2590.830 2414.928 2590.281 2413.707 2589.733 2389.565 2589.184 2349.916 2588.636 2296.264 2588.087 2227.014 2587.539 2175.831 2586.991 2148.016 2586.442 2109.459 2585.894 2087.190 2585.345
COTES TERRAIN / QUOTE TERRENO	
HECTOMETRES/ETTOMETRICHE	00.00 47+500.00 47+600.00 47+700.00 47+800.00 47+900.00 48+000.00 48+100.00 48+200.00 48+300.00 48+400.00 48+500.00 48+600.00 48+700.00 48+800.00 48+900.00 49+000.00 49+100.00 49+200.00 49+300.00 49+400.00 49+500.00 49+600.00 49+700.00 49+800.00 49+900.00 50+000.00
DIST. PARTIEL / DIST. PARZIALI	50.00
DISTANCES CUMULEES / PROGRESSIVE	47+400.00 47+450.00 47+500.00 47+550.00 47+600.00 47+650.00 47+700.00 47+750.00 47+800.00 47+850.00 47+900.00 47+950.00 48+000.00 48+050.00 48+100.00 48+150.00 48+200.00 48+250.00 48+300.00 48+350.00 48+400.00 48+450.00 48+500.00 48+550.00 48+600.00 48+650.00 48+700.00 48+750.00 48+800.00 48+850.00 48+900.00 48+950.00 49+000.00 49+050.00 49+100.00 49+150.00 49+200.00 49+250.00 49+300.00 49+350.00 49+400.00 49+450.00 49+500.00 49+550.00 49+600.00 49+650.00 49+700.00 49+750.00 49+800.00 49+850.00 49+900.00 49+950.00 50+000.00
TRACE EN PLAN / ANDAMENTO PLANIMETRICO	D=5072.25

LIAISON LYON - TURIN / COLLEGAMENTO TORINO - LIONE

Partie commune franco-italienne
Section transfrontalière

Parte comune italo-francese
Sezione transfrontaliera

NOUVELLE LIGNE LYON TURIN - NUOVA LINEA TORINO LIONE
PARTIE COMMUNE FRANCO-ITALIENNE - PARTE COMUNE ITALO-FRANCESE

PARTE IN TERRITORIO ITALIANO - PROGETTO IN VARIANTE
(OTTEMPERANZA ALLA PRESCRIZIONE N. 235 DELLA DELIBERA CIPE 19/2015)

CUP C11J05000030001 - PROGETTO DEFINITIVO

GENIE CIVIL - OPERE CIVILI

GEOMETRIE - GEOMETRIA
TRACE - TRACCIATO
TRACES FERROVIAIRES LN - PROFILS EN LONG (PHASE1) -
TRACCIATI FERROVIARI LN - PROFILI (FASE 1)

PROFIL EN LONG VOIE PAIRE DU pk 47+400 A pk 50+000
PROFILO LONGITUDINALE BINARIO PARI DA pk 47+400 A pk 50+000

Indice	Date / Data	Modifications / Modifiche	Etabli par / Concepito da	Vérifié par / Controllato da	Autorisé par / Autorizzato da
		Révisions précédentes phase PD2 (0161_B)et PR (0049_A) Revisioni precedenti fase PD2 (0161_B)e PR (0049_A)			
C	27/05/2016	Première diffusion de la phase PRF-PR Prima emissione della fase PRF-PRV	M. CLERICO (TCC)	F. MAGNORFI C. OGNIBENE	L. CHANTRON A. MORDASINI
D	21/09/2016	Révision suite aux commentaires TELT / Revisione a seguito commenti TELT	M. CLERICO (TCC)	F. MAGNORFI C. OGNIBENE	L. CHANTRON A. MORDASINI
E	19/10/2016	Rameau ajoutée PK 47+490 / Bypass aggiunto PK 47+490	M. CLERICO (TCC)	F. MAGNORFI C. OGNIBENE	L. CHANTRON A. MORDASINI

CODE DOC	P	R	V	C	3	A	T	S	3	0	1	6	1	E	A	P	P	L	A
	Phase / Fase			Sigle étude / Sigla			Emetteur / Emittente			Numero				Indice	Statut / Stato		Type / Tipo		

ADRESSE GED INDIRIZZO GED	C3A	//	//	23	02	04	40	22

ÉCHELLE / SCALA
1:5000/1:500

TELT sas - Savoie Technolac - Bâtiment "Homère" -
13 allée du Lac de Constance - 73370 LE BOURGET DU LAC (France)
Tél.: +33 (0) 4.79.68.56.50 - Fax: +33 (0) 4.79.68.56.75
RCS Chambéry 439 556 952 - TVA FR 03439556952

Propriété TELT Tous droits réservés - Proprietà TELT Tutti i diritti riservati

TUNNEL EURALPIN LYON TURIN

Ce projet est cofinancé par l'Union européenne (DG-TREN)

Questo progetto è cofinanziato dall'Unione europea (TEN-T)