
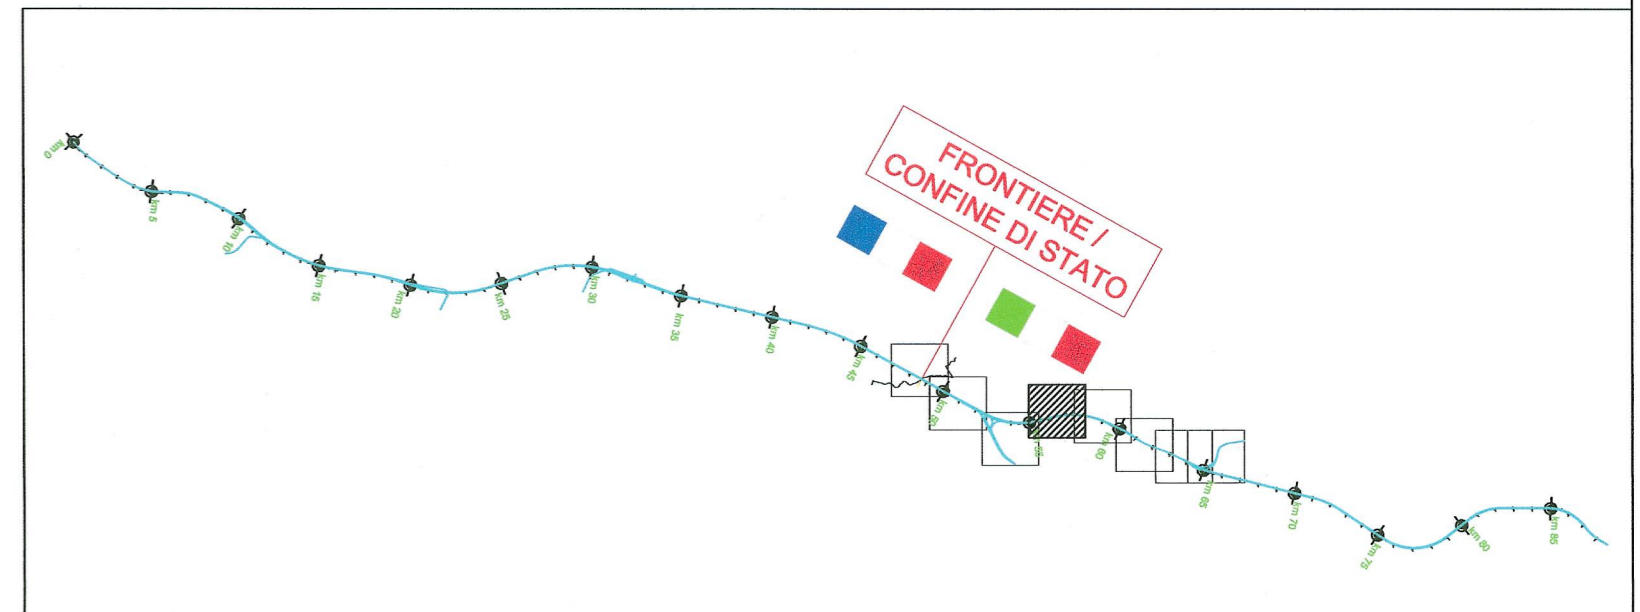


SISTEMA DI RIFERIMENTO LTF 2004c /
 SYSTEME DE REFERENCE LTF 2004c

SCALA 1:5000

SCALA GRAFICA / ECHELLE GRAPHIQUE

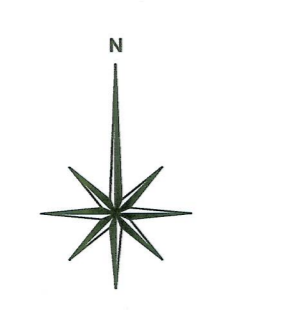

RAPPORT DE REFERENCE / RELAZIONI DI RIFERIMENTO:
 PRV_C3A_23-02-00_0270 Rapport technique du tracé / Relazione tecnica di tracciato
 PRV_C3A_23-02-00_0280 Listings d'axes / Tabulati di tracciamento

LEGENDE LEGENDA	
	LIMITES COMMUNALES CONFINI COMUNALI
	AXE VOIE IMPAIRE ASSE BINARIO DISPARI
	AXE VOIE PAIRE / AXE DE REFERENCE PD ASSE BINARIO PARI / ASSE DI RIFERIMENTO PD
	POINT DE TANGENCE (AXE VOIE PAIRE) PUNTO DI TANGENZA (ASSE BINARIO PARI)
	TUNNEL GALLERIA
	RAMEAUX R0 / RAMO R0
	RAMEAUX R1/ RAMO R1
	RAMEAUX R1-2 / RAMO R1-2
	RAMEAUX R0-2 / RAMO R0-2

LIASON LYON - TURIN / COLLEGAMENTO TORINO - LIONE

Partie commune franco-italienne / Sezione transfrontaliere

NOUVELLE LIGNE LYON TURIN - NUOVA LINEA TORINO LIONE
 PARTIE COMMUNE FRANCO-ITALIENNE - PARTE COMUNE ITALO-FRANCESE

PARTE IN TERRITORIO ITALIANO - PROGETTO IN VARIANTE
 (OTTEMPERANZA ALLA PRESCRIZIONE N. 235 DELLA DELIBERA CIPE 19/2015)
 CUP C11J0500030001 - PROGETTO DEFINITIVO

GENIE CIVIL - OPERE CIVILI

GEOMETRIE - GEOMETRIA
 TRACCE - TRACCIATO
 TRACES FERROVIAIRES LN (PHASE 1) - TRACCIATI FERROVIARI LN (FASE 1)

VUE EN PLAN SUR ORTHOPHOPLAN DE PK 55+050 A PK 57+650 -
 PLANIMETRIA SU ORTOFOTOCARTA DA PK 55+050 A PK 57+650

Index	Date / Data	Modifications / Modifiche	Elabé par / Concepito da	Validé par / Controlato da	Autorisé par / Autorizzato da
0	07/01/2013	Première diffusion / Prima emissione	R. GIULIANI (TCC) G. GROSSO (TCC)	M. RUSSO C. OGMBENE	L. CHANTRON M. PANTALEO
A	31/01/2013	Révision générale / Revisione generale	R. GIULIANI (TCC)	M. RUSSO C. OGMBENE	L. CHANTRON M. PANTALEO
B	25/11/2016	Première diffusion de la phase PRF-PRV / Prima emissione della fase PRF-PRV	M. CLERICO (TCC)	F. MAGNORFI C. OGMBENE	L. CHANTRON A. MORDASINI
C	20/01/2017	Révision suite aux commentaires TELT / Revisione a seguito commenti TELT	M. CLERICO (TCC)	F. MAGNORFI C. OGMBENE	L. CHANTRON A. MORDASINI

Code Doc: **P R V C 3 A T S 3 1 3 0 3 C** / **A P P L A**

INDRIZZO GED / ADRASSE GED: **C3A / / / 20 02 05 30 06**

ÉCHELLE / SCALA: **1:5000**

TELT sas - Savoie Technolac - Bâtiment "Homère" -
 13 allée du Lac de Corneilles - 73370 LE BOURGET DU LAC (France)
 Tél. : +33 (0) 4.79.88.56.50 - Fax: +33 (0) 4.79.88.56.75
 RCS Chambéry 439 569 952 - TVA: FR 0343858962
 Propriété: TELT / Tous droits réservés - Propriété: TELT / Tutti i diritti riservati