
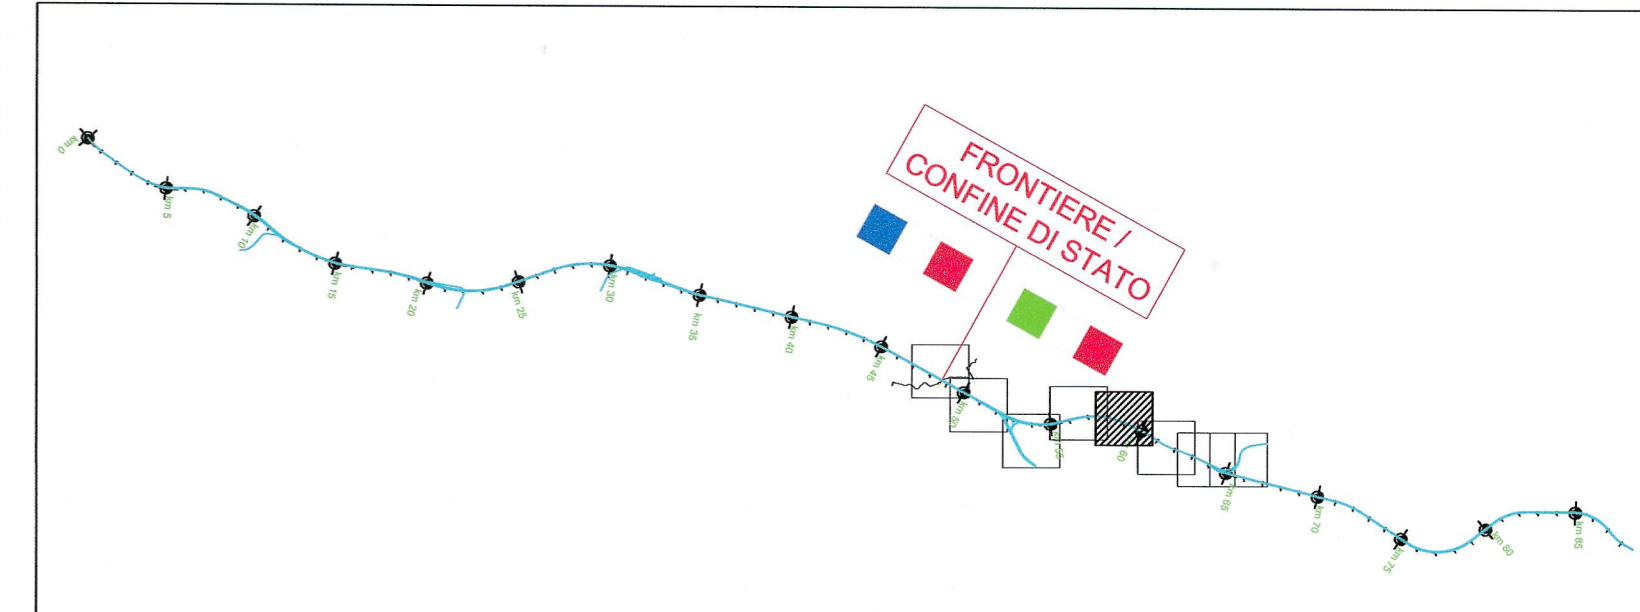
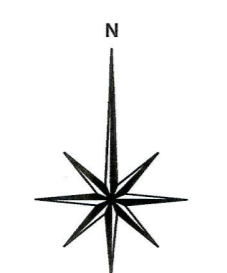


SISTEMA DI RIFERIMENTO LTF 2004c /
SYSTEME DE REFERENCE LTF 2004c

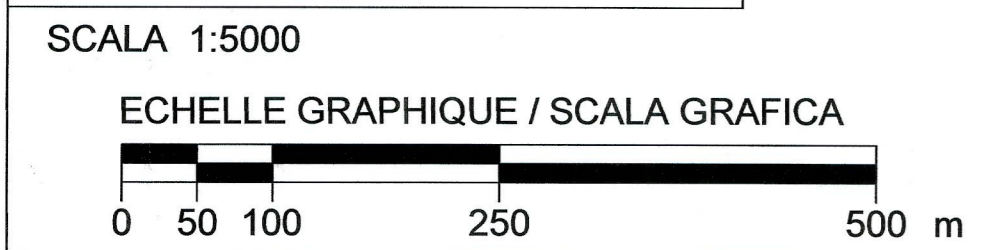

RAPPORT DE REFERENCE / RELAZIONI DI RIFERIMENTO:
PRV_C3A_23-02-00_0270 Rapport technique du tracé / Relazione tecnica di tracciato
PRV_C3A_23-02-00_0280 Listings d'axes / Tabulati di tracciamento

LEGENDE LEGENDA	
	LIMITES COMMUNALES CONFINI COMUNALI
	AXE VOIE IMPAIRE ASSE BINARIO DISPARI
	AXE VOIE PAIRE / AXE DE REFERENCE PD ASSE BINARIO PARI / ASSE DI RIFERIMENTO PD
	POINT DE TANGENCE (AXE VOIE PAIRE) PUNTO DI TANGENZA (ASSE BINARIO PARI)
	TUNNEL GALLERIA
	RAMEAUX R0 / RAMO R0
	RAMEAUX R1/ RAMO R1
	RAMEAUX R1-2 / RAMO R1-2
	RAMEAUX R0-2 / RAMO R0-2

LIASON LYON - TURIN / COLLEGAMENTO TORINO - LIONE
Partie commune franco-italienne / Sezione transfrontaliera

NOUVELLE LIGNE LYON TURIN - NUOVA LINEA TORINO LIONE
PARTIE COMMUNE FRANCO-ITALIENNE - PARTE COMUNE ITALO-FRANCOISE

PARTIE IN TERRITOIRIO ITALIANO - PROGETTO IN VARIANTE
(OTTEMPERANZA ALLA PRESCRIZIONE N. 235 DELLA DELIBERA CIPE 19/2015)

CUP C11J05000030001 - PROGETTO DEFINITIVO
GENIE CIVIL - OPERE CIVILI

GEOMETRIE - GEOMETRIA
TRACE - TRACCIATO
TRACES FERROVIAIRES LN (PHASE 1) - TRACCIATI FERROVIARI LN (FASE 1)

VUE EN PLAN SUR ORTHOPHOTOPLAN DE PK 57+600 A PK 60+200 -
PLANIMETRIA SU ORTOFOTOCARTA DA PK 57+600 A PK 60+200

Indice	Date / Data	Modifications / Modifiche	Elabé par / Concepito da	Validé par / Controlato da	Autorisé par / Autorizzato da
0	09/04/2012	Première diffusion / Prima emissione	R. GIULIANI (TCC)	M. RUSSO C. OGNIENNE	L. CHANTRON M. PANTALEO
A	31/01/2013	Révision générale / Revisione generale	R. GIULIANI (TCC)	M. RUSSO C. OGNIENNE	L. CHANTRON M. PANTALEO
B	25/11/2016	Première diffusion de la phase PRF-PRV Prima emissione della fase PRF-PRV	M. CLERICO (TCC)	F. MAGNORFI C. OGNIENNE	L. CHANTRON A. MORDASINI
C	20/01/2017	Révision suite aux commentaires TELT / Revisione a seguito commenti TELT	M. CLERICO (TCC)	F. MAGNORFI C. OGNIENNE	L. CHANTRON A. MORDASINI

Code Doc: **P R V C 3 A T S 3 1 3 0 4 C A P P L A**

INDRIZZO GED / ADRESSE GED: **C3A // // 23 02 05 30 07**

ECHELLE / SCALA: **1:5000**

Logo of TUNNEL EURALPIN LYON TURIN

TEL: +33 (0) 4 79 88 56 50 - Fax: +33 (0) 4 79 88 56 75
RCS Chamberly 439 556 952 - TVA: FR 0343950962
Propriété TELT. Tous droits réservés - Propriété TELT. Tutti i diritti riservati