


COUPE LONGITUDINALE AA-AA, 1:500
 SEZIONE LONGITUDINALE AA-AA, 1:500

Légende et dimensions des locaux techniques
 Legenda e dimensioni dei locali tecnici

Ventilation / Ventilazione		
●	Trappe d'extraction répartie	Grilles de extraction répartita
Secours / Soccorsi		
A3	Point de rassemblement des victimes	Punto di raccolta vittime
		2x125 m ² , h= 3.2 m

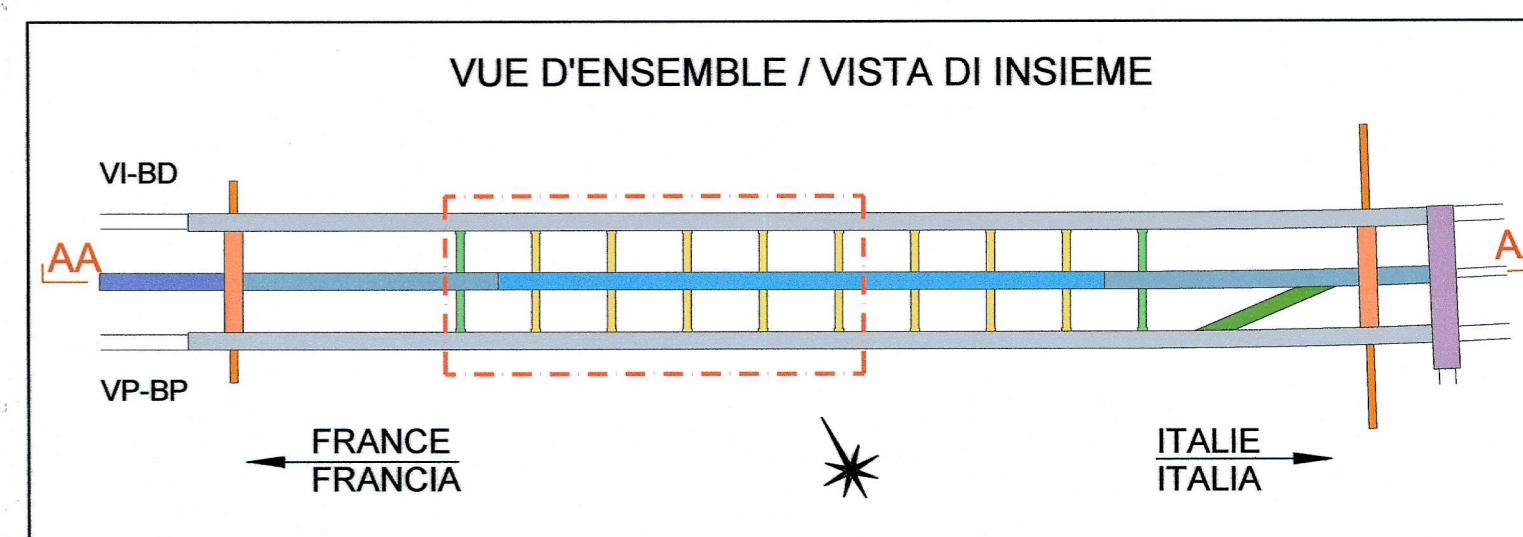

NOTE:
 LES EQUIPEMENTS SONT DONNÉS À TITRE INDICATIF. SE RÉFÉRER AU PLAN DES EQUIPEMENTS.
 NOTA:
 IMPIANTI FORNITI A TITOLO INDICATIVO. FARE RIFERIMENTO AL DISEGNO IMPIANTISTICO.

Rapport de référence / Relazione di riferimento:
 PRV_C3A_3700_26-46-10 Relazione tecnica area di sicurezza di Clarea

LIAISON LYON - TURIN / COLLEGAMENTO TORINO - LIONE
 Partie commune franco-italienne / Parte comune italo-francese
 Section transfrontalière / Sezione transfrontaliera

NOUVELLE LIGNE LYON TURIN - NUOVA LINEA TORINO LIONE
 PARTIE COMMUNE FRANCO-ITALIENNE - PARTE COMUNE ITALO-FRANCESE

PARTE IN TERRITORIO ITALIANO - PROGETTO IN VARIANTE
 (OTTEMPERANZA ALLA PRESCRIZIONE N. 235 DELLA DELIBERA CIPE 19/2015)
 CUP C11J0500030001 - PROGETTO DEFINITIVO

GENIE CIVIL - OPERE CIVILI
 TUNNEL DE BASE - TUNNEL DI BASE
 SITE DE SECURITE DE CLAREA - AREA DI SICUREZZA DI CLAREA
 ETUDE DE LAYOUT - STUDIO DI LAYOUT

VUE EN PLAN ET COUPE LONGITUDINALE EN AXE A L'INTERTUBE 2/4
 PLANIMETRIA E SEZIONE LONGITUDINALE IN ASSE ALL'INTERTUBE 2/4

Index	Date / Data	Modifications / Modifiche	Établi par / Concepito da	Vérifié par / Contribuito da	Autorisé par / Autorizzato da
D	13/09/2013	Première diffusion / Prima emissione	D.FLOREANI (AMBERG) F. MEMMI (AMBERG)	M. RUSSO C. OGIBENE	L. CHANTRON M. PANTALEO
A	28/02/2014	Révision suite aux commentaires de LTF et passage au statut AP / Revisione a seguito commenti LTF e passaggio allo stato AP	D.FLOREANI (AMBERG) F. MEMMI (AMBERG)	M. RUSSO C. OGIBENE	L. CHANTRON C. OGIBENE
B	31/03/2014	Révision suite aux commentaires de LTF et passage au statut AP / Revisione a seguito commenti LTF e passaggio allo stato AP	D.FLOREANI (AMBERG) F. MEMMI (AMBERG)	C.SALOT C. OGIBENE	L. CHANTRON C. OGIBENE
C	23/09/2016	Première diffusion PRV - Modification de la configuration du site de sécurité suite à son déplacement / Prima emissione PRV - Modifica della configurazione dell'area di sicurezza a seguito della sua traslazione.	M. JANUOLO (BG) C. SALOT (BG)	F. MAGNORFI C. OGIBENE	L. CHANTRON A. MORDASINI
D	23/12/2016	Révision suite aux commentaires de TELT et passage au statut AP / Revisione a seguito commenti TELT e passaggio allo stato AP	M. JANUOLO (BG) C. SALOT (BG)	F. MAGNORFI C. OGIBENE	L. CHANTRON A. MORDASINI

Code	P	R	V	C	3	A	T	S	3	3	7	0	3	D	A	P	P	L	A
Doc	Phase / Fase	Sigle / Inizio / Sigla		Éditeur / Editore		Numero		Indice		Statut / Stato		Type / Tipo							

ADRESSE GED / INDIRIZZO GED	C3A	//	//	26	46	10	30	02	ÉCHELLE / SCALA		1:500
-----------------------------	-----	----	----	----	----	----	----	----	-----------------	--	-------

