


COUPE LONGITUDINALE AA-AA, 1:500
 SEZIONE LONGITUDINALE AA-AA, 1:500

SYSTEME DE COORDONNEES:
 SISTEMA DI COORDINATE:

LTF 2004C

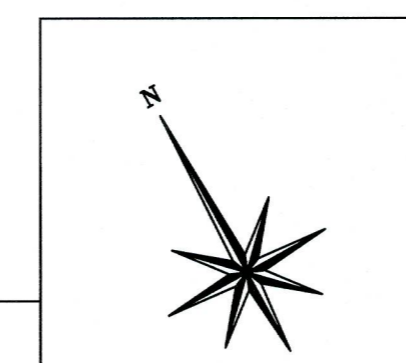


ECHELLE GRAPHIQUE 1:500 /
 SCALA GRAFICA 1:500



Légende et dimensions des locaux techniques
 Legenda e dimensioni dei locali tecnici

| Ventilation / Ventilazione | | | |
|----------------------------|-------------------------------------|---------------------------------|---------------------------------|
| ● | Trappe d'extraction répartie | Grilles de extraction répartita | |
| Secours / Soccorsi | | | |
| A4 | Point de rassemblement des victimes | Punto di raccolta vittime | 2x125 m ² , h= 3.2 m |

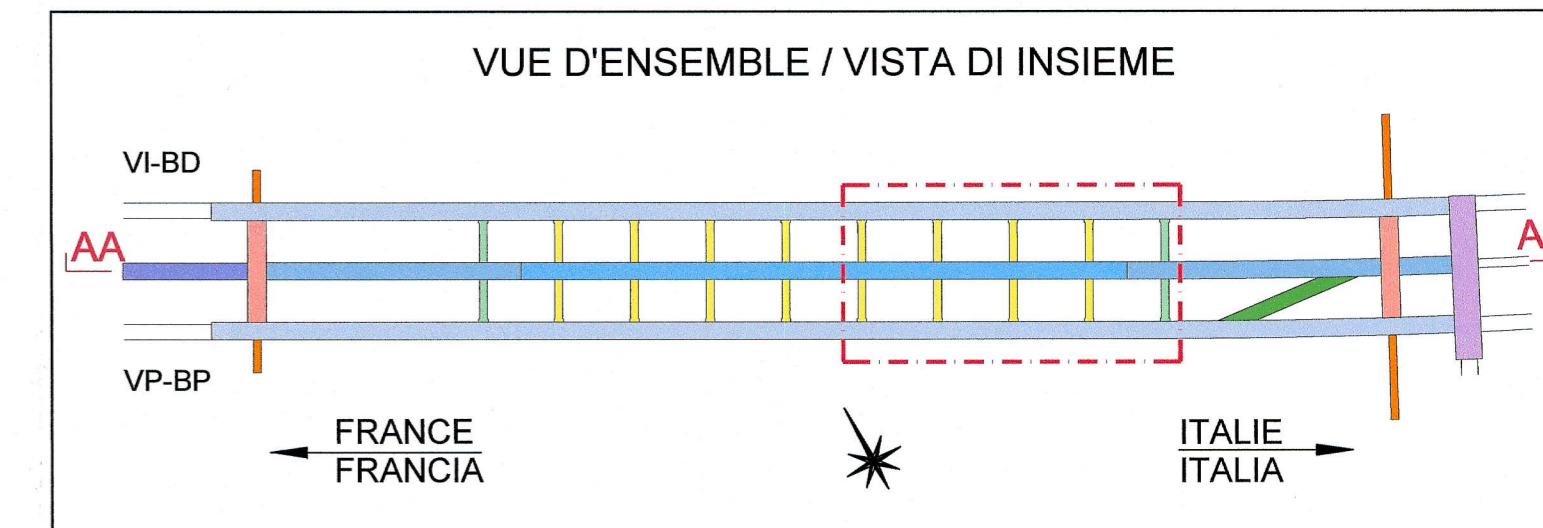

NOTE:
 LES ÉQUIPEMENTS SONT DONNÉS À TITRE INDICATIF. SE RÉFÉRER AU PLAN DES ÉQUIPEMENTS.

NOTA:
 IMPIANTI FORNITI A TITOLO INDICATIVO. FARE RIFERIMENTO AL DISEGNO IMPIANTISTICO.

Rapport de référence / Relazione di riferimento:
 PRV_C3A_3700_26-46-10 Relazione tecnica area di sicurezza di Clarea

LIASON LYON - TURIN / COLLEGAMENTO TORINO - LIONE
 Partie commune franco-italienne / Parte comune italo-francese
 Section transfrontalière / Sezione transfrontaliera

NOUVELLE LIGNE LYON TURIN - NUOVA LINEA TORINO LIONE
 PARTIE COMMUNE FRANCO-ITALIENNE - PARTE COMUNE ITALO-FRANCESE

PARTIE IN TERRITOIRIO ITALIANO - PROGETTO IN VARIANTE
 (OTTEMPERANZA ALLA PRESCRIZIONE N. 235 DELLA DELIBERA CIPE 19/2015)

CUP C11J05000030001 - PROGETTO DEFINITIVO
 GENIE CIVIL - OPERE CIVILI
 TUNNEL DE BASE - TUNNEL DI BASE
 SITE DE SECURITE DE CLAREA - AREA DI SICUREZZA DI CLAREA
 ETUDE DE LAYOUT - STUDIO DI LAYOUT

VUE EN PLAN ET COUPE LONGITUDINALE EN AXE A L'INTERTUBE 3/4
 PLANIMETRIA E SEZIONE LONGITUDINALE IN ASSE ALL'INTERTUBE 3/4

| Index | Date / Data | Modification / Modifiche | Établi par / Concepito da | Vérifié par / Controlato da | Autorisé par / Autorizzato da |
|-------|-------------|---|--|-----------------------------|-------------------------------|
| 0 | 13/09/2013 | Première diffusion / Prima emissione | D.FLOREANI (AMBERG) F. MEMMI (AMBERG) | M. RUSSO C. OGNIBENE | L. CHANTRON M. PANTALEO |
| A | 28/02/2014 | Révision suite aux commentaires de LTF et passage au statut AP / Revisione a seguito commenti LTF e passaggio allo stato AP | D.FLOREANI (AMBERG) F. MEMMI (AMBERG) | M. RUSSO C. OGNIBENE | L. CHANTRON C. OGNIBENE |
| B | 31/03/2014 | Révision suite aux commentaires de LTF et passage au statut AP / Revisione a seguito commenti LTF e passaggio allo stato AP | D.FLOREANI (AMBERG) F. MEMMI (AMBERG) | C. SALOT C. OGNIBENE | L. CHANTRON C. OGNIBENE |
| C | 23/09/2016 | Première diffusion PRV - Modification de la configuration de site de sécurité suite à son déplacement / Prima emissione PRV - Modifica della configurazione dell'area di sicurezza a seguito della sua traslazione. | M. JANUTOLO (BG) C. SALOT (BG) | F. MAGNORFI C. OGNIBENE | L. CHANTRON A. MORDASINI |
| D | 23/12/2016 | Révision suite aux commentaires de TELT et passage au statut AP / Revisione a seguito commenti TELT e passaggio allo stato AP | M. JANUTOLO (BG) C. SALOT (BG) | F. MAGNORFI C. OGNIBENE | L. CHANTRON A. MORDASINI |

| | | | | | | | | | | | | | | | | | | | |
|------|--------------|---|---------------------|---|----------------------|---|--------|---|--------|---|----------------|---|-------------|---|---|---|---|---|---|
| Code | P | R | V | C | 3 | A | T | S | 3 | 3 | 7 | 0 | 4 | D | A | P | P | L | A |
| Doc | Phase / Fase | | Sigle étude / Sigla | | Émetteur / Emittente | | Numero | | Indice | | Statut / Stato | | Type / Tipo | | | | | | |

ADRESSE GED / INDIRIZZO GED: C3A // // 26 46 10 30 03

ECHELLE / SCALA: 1:500