

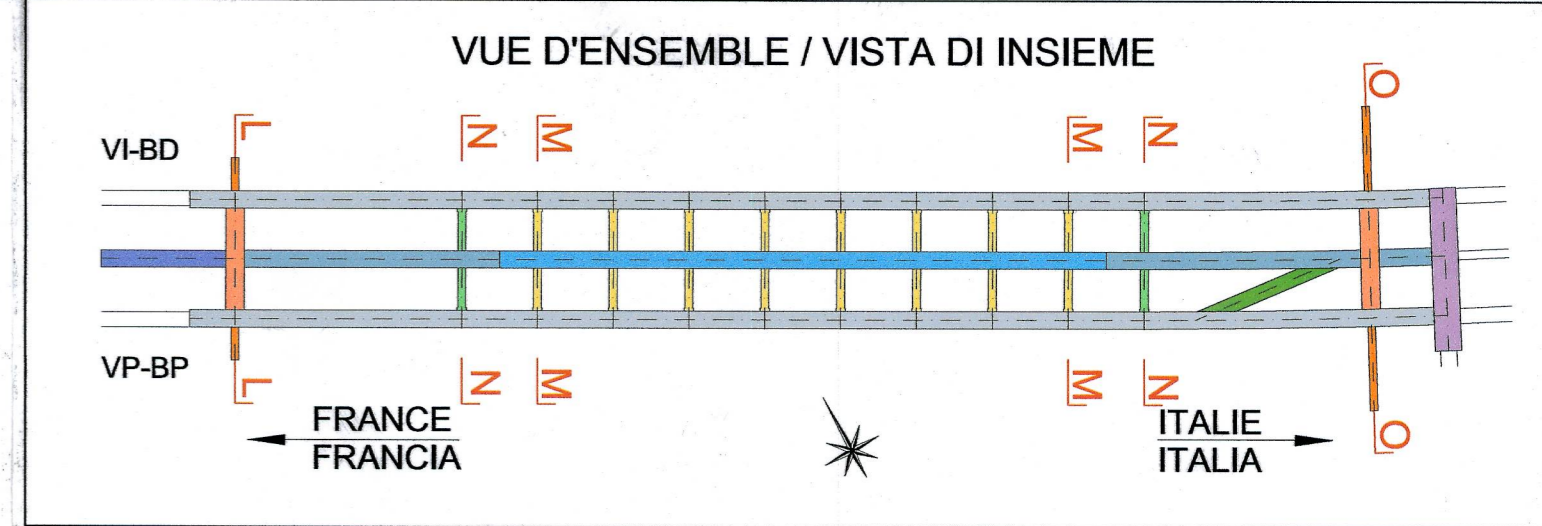


Site de sécurité de Clarea / Area di sicurezza di Clarea
 Coupes transversales de la galerie intertube au niveau des rameaux /
 Sezioni trasversali della galleria intertubo in corrispondenza dei rami
 Echelle 1:200 en A1 (1:400 en A3) / Scala 1:200 in A1 (1:400 in A3)

COUPE TRANSVERSALE L-L, 1:200
 SEZIONE TRASVERSALE L-L, 1:200

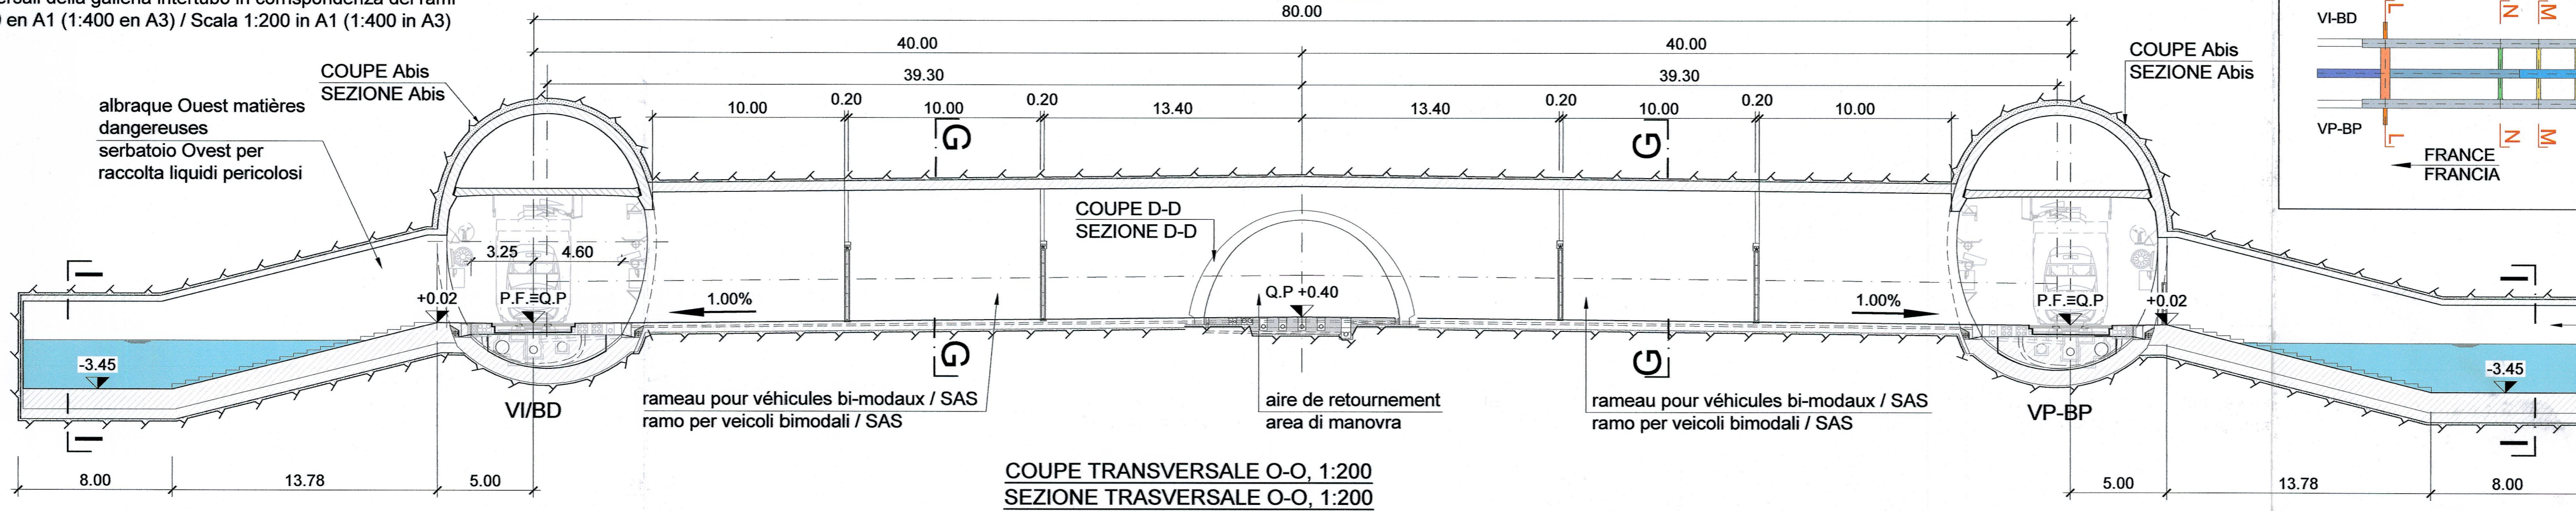


COUPE TRANSVERSALE O-O, 1:200
 SEZIONE TRASVERSALE O-O, 1:200

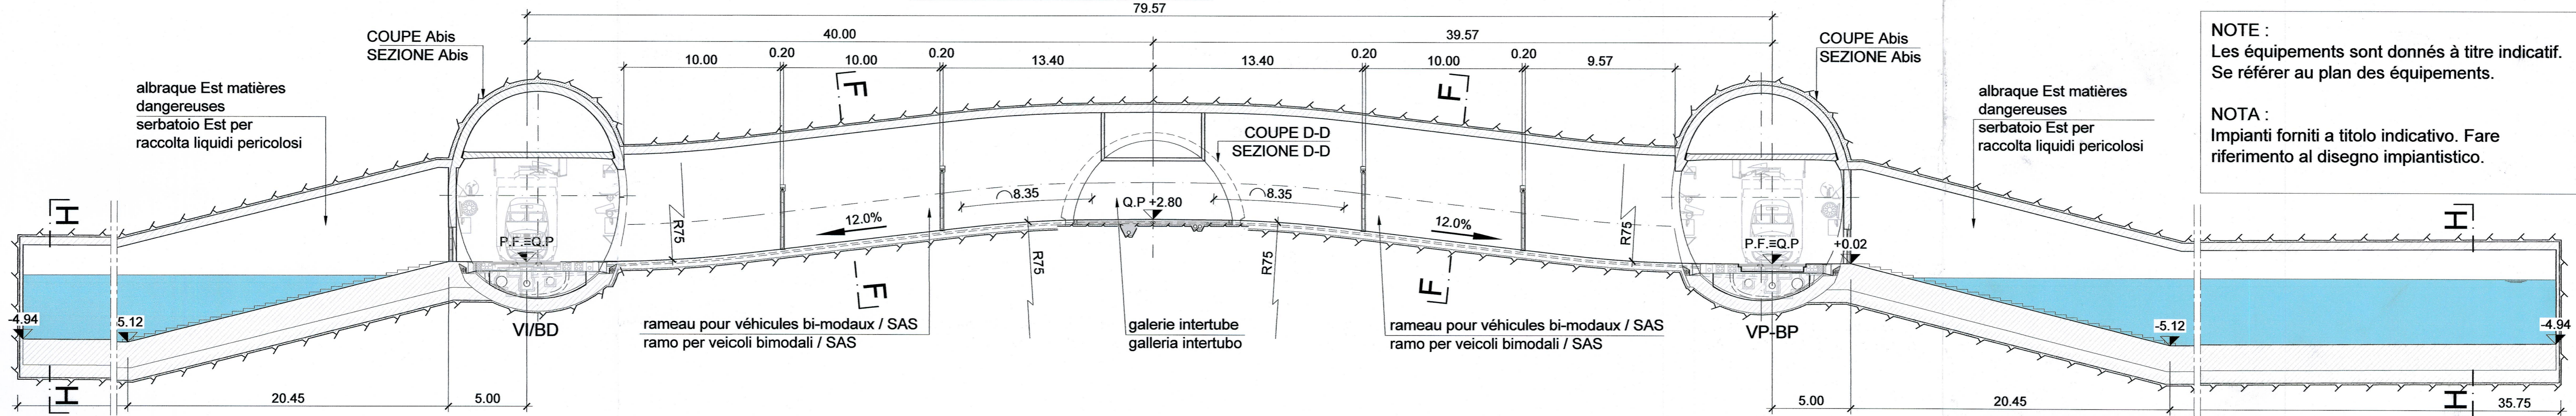


NOTE :
 Les équipements sont donnés à titre indicatif.
 Se référer au plan des équipements.

NOTA :
 Impianti forniti a titolo indicativo. Fare riferimento al disegno impiantistico.


COUPE TRANSVERSALE M-M, 1:200
 SEZIONE TRASVERSALE M-M, 1:200

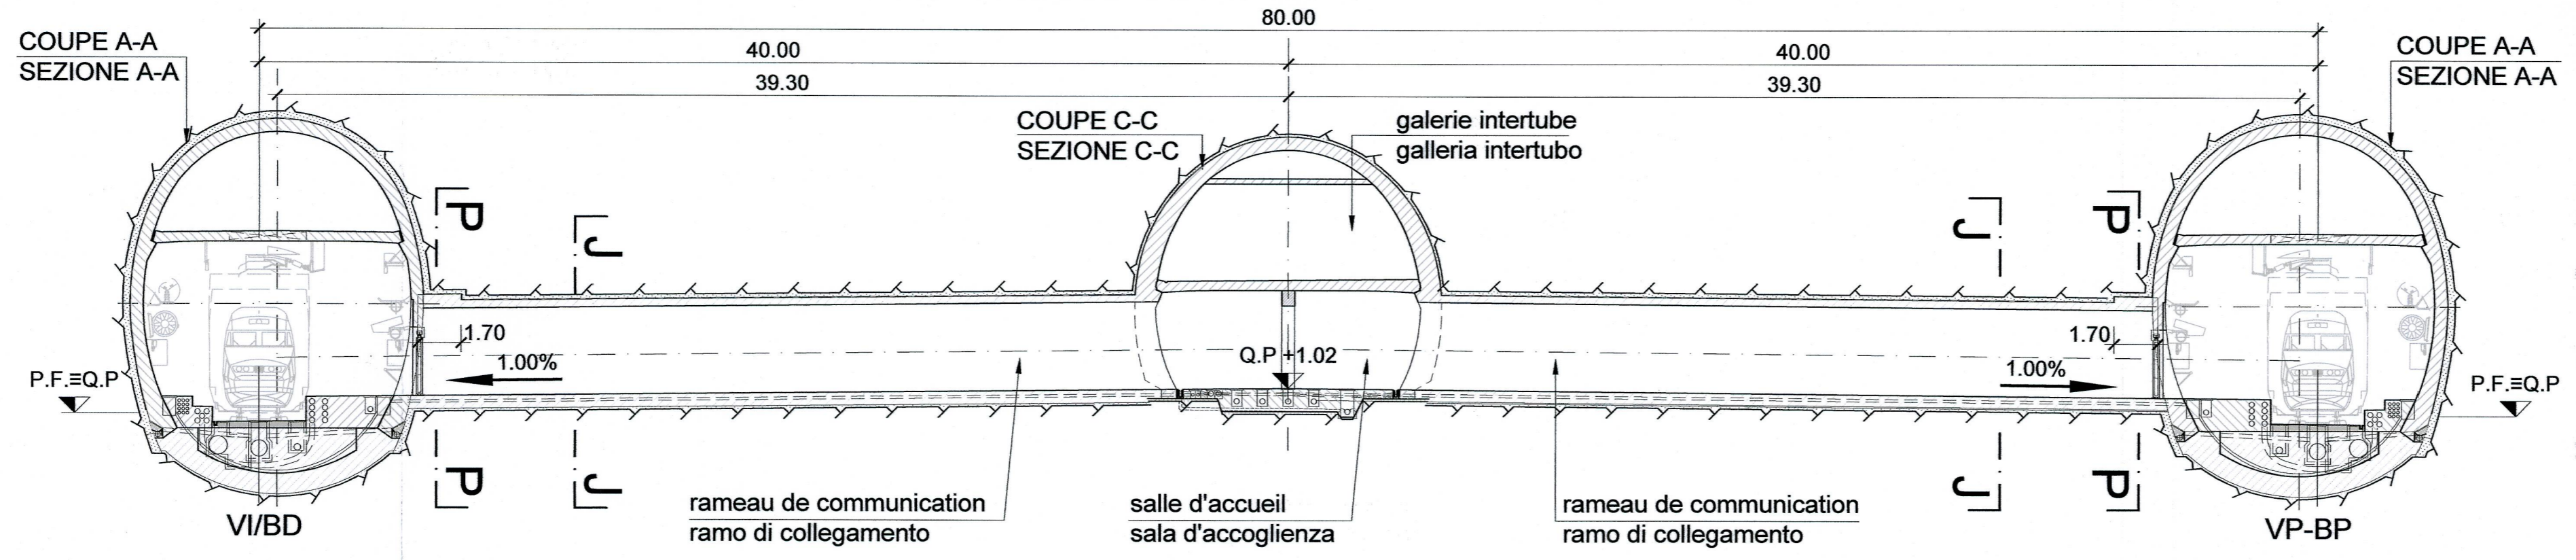

COUPE TRANSVERSALE N-N, 1:200
 SEZIONE TRASVERSALE N-N, 1:200

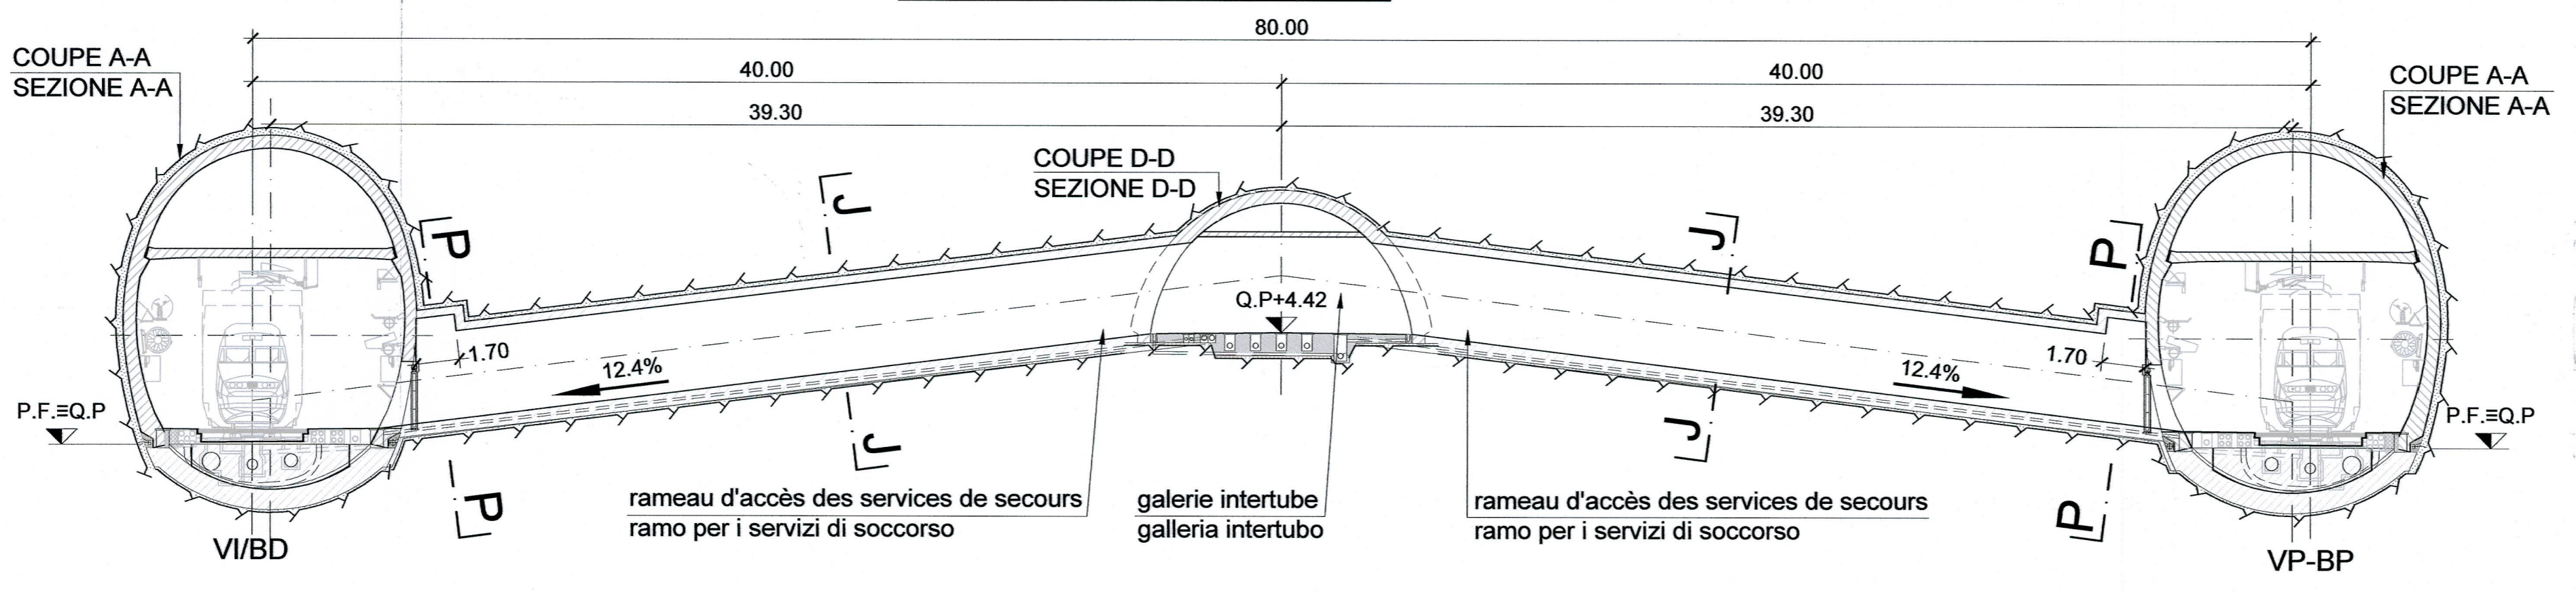

SCALA GRAFICA 1:200 /
 ECHELLE GRAPHIQUE 1:200

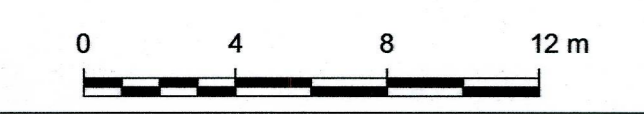

Rapport de référence / Relazione di riferimento:
 PRV_C3A_3700_26-46-10 Relazione tecnica area di sicurezza di Clarea

LIASON LYON - TURIN / COLLEGAMENTO TORINO - LIONE
 Partie commune franco-italienne / Sezione transfrontaliere
 Parte comune italo-francese / Sezione transfrontaliera

NOUVELLE LIGNE LYON TURIN - NUOVA LINEA TORINO LIONE
 PARTIE COMMUNE FRANCO-ITALIENNE - PARTE COMUNE ITALO-FRANCOSE

PARTIE IN TERRITOIRE ITALIANO - PROGETTO IN VARIANTE
 (OTTEMPERANZA ALLA PRESCRIZIONE N. 235 DELLA DELIBERA CIPE 19/2015)

CUP C11J0500030001 - PROGETTO DEFINITIVO

GENIE CIVIL - OPERE CIVILI

TUNNEL DE BASE - TUNNEL DI BASE
 SITE DE SECURITE DE CLAREA - AREA DI SICUREZZA DI CLAREA
 ETUDE DE LAYOUT - STUDIO DI LAYOUT

COUPES TRANSVERSALES L-L, M-M, N-N ET O-O
 SEZIONI TRASVERSALI L-L, M-M, N-N, E O-O

Intit.	Date / Data	Modifications / Modifiche	Établi par / Concepito da	Vérifié par / Controllato da	Approuvé par / Autorizzato da
O	13/09/2013	Première diffusion / Prima emissione	D.FLOREANI (AMBERG) F. MEMMI (AMBERG)	M. RUSSO C. OGNIENNE	L. CHANTRON M. PANTALEO
A	28/02/2014	Révision suite aux commentaires de LTF et passage au statut AP / Revisione a seguito commenti LTF e passaggio allo stato AP	D.FLOREANI (AMBERG) F. MEMMI (AMBERG)	M. RUSSO C. OGNIENNE	L. CHANTRON C. OGNIENNE
B	31/03/2014	Révision suite aux commentaires de LTF et passage au statut AP / Revisione a seguito commenti LTF e passaggio allo stato AP	D.FLOREANI (AMBERG) F. MEMMI (AMBERG)	C.SALOT C. OGNIENNE	L. CHANTRON C. OGNIENNE
C	23/09/2016	Première diffusion PRV - Modification de la configuration des cavernes suite au déplacement du site de sécurité / Prima emissione PRV - Modifica della configurazione delle cavernes a seguito della traslazione dell'area di sicurezza	M. JANUOLO (BG) C. SALOT (BG)	F. MAGNORFI C. OGNIENNE	L. CHANTRON A. MORDASINI
D	23/12/2016	Révision suite aux commentaires de TELT et passage au statut AP / Revisione a seguito commenti TELT e passaggio allo stato AP	M. JANUOLO (BG) C. SALOT (BG)	F. MAGNORFI C. OGNIENNE	L. CHANTRON A. MORDASINI

Code Doc	P R V C 3 A T S 3 3 7 3 3 D	Phase / Fase	Signé / Firma	Émetteur / Emittente	Numero	Indice	Statut / Stato	Type / Tipo
ADRESSE GED / INDIRIZZO GED	C3A // // 26 46 10 40 22							

ÉCHELLE / SCALA
 1:200