
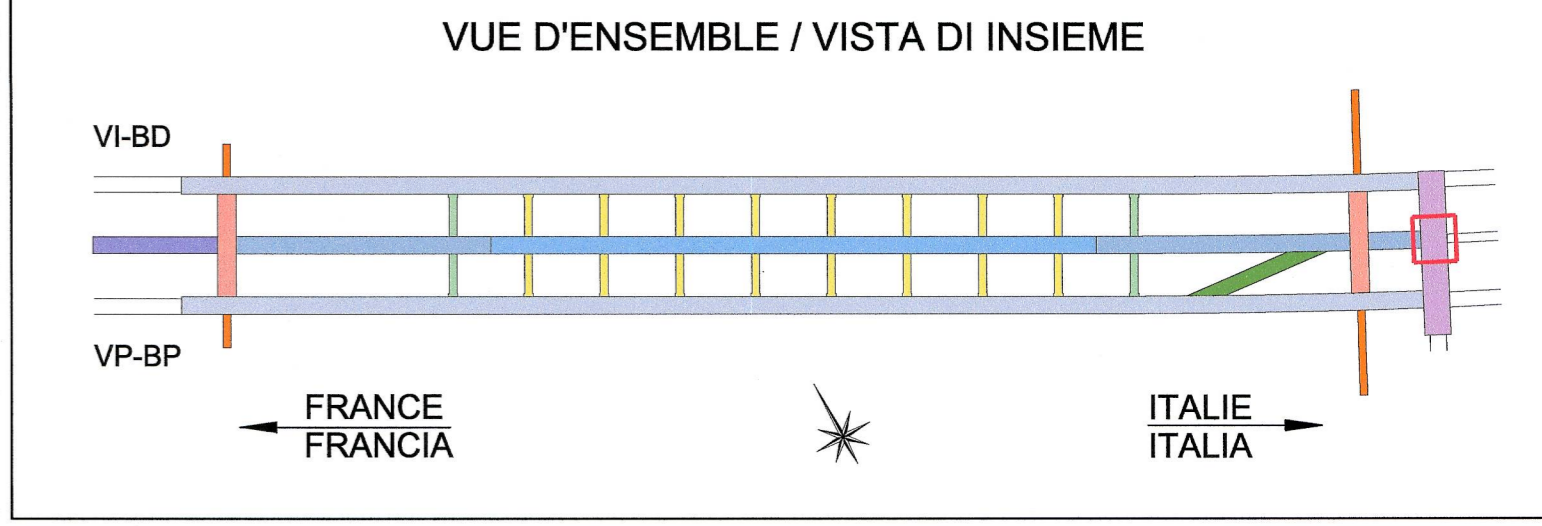


CAVERNE TECHNIQUE - VUE EN PLAN E1, 1:100
 CAVERNA TECNICA - PLANIMETRIA PIANO E1, 1:100

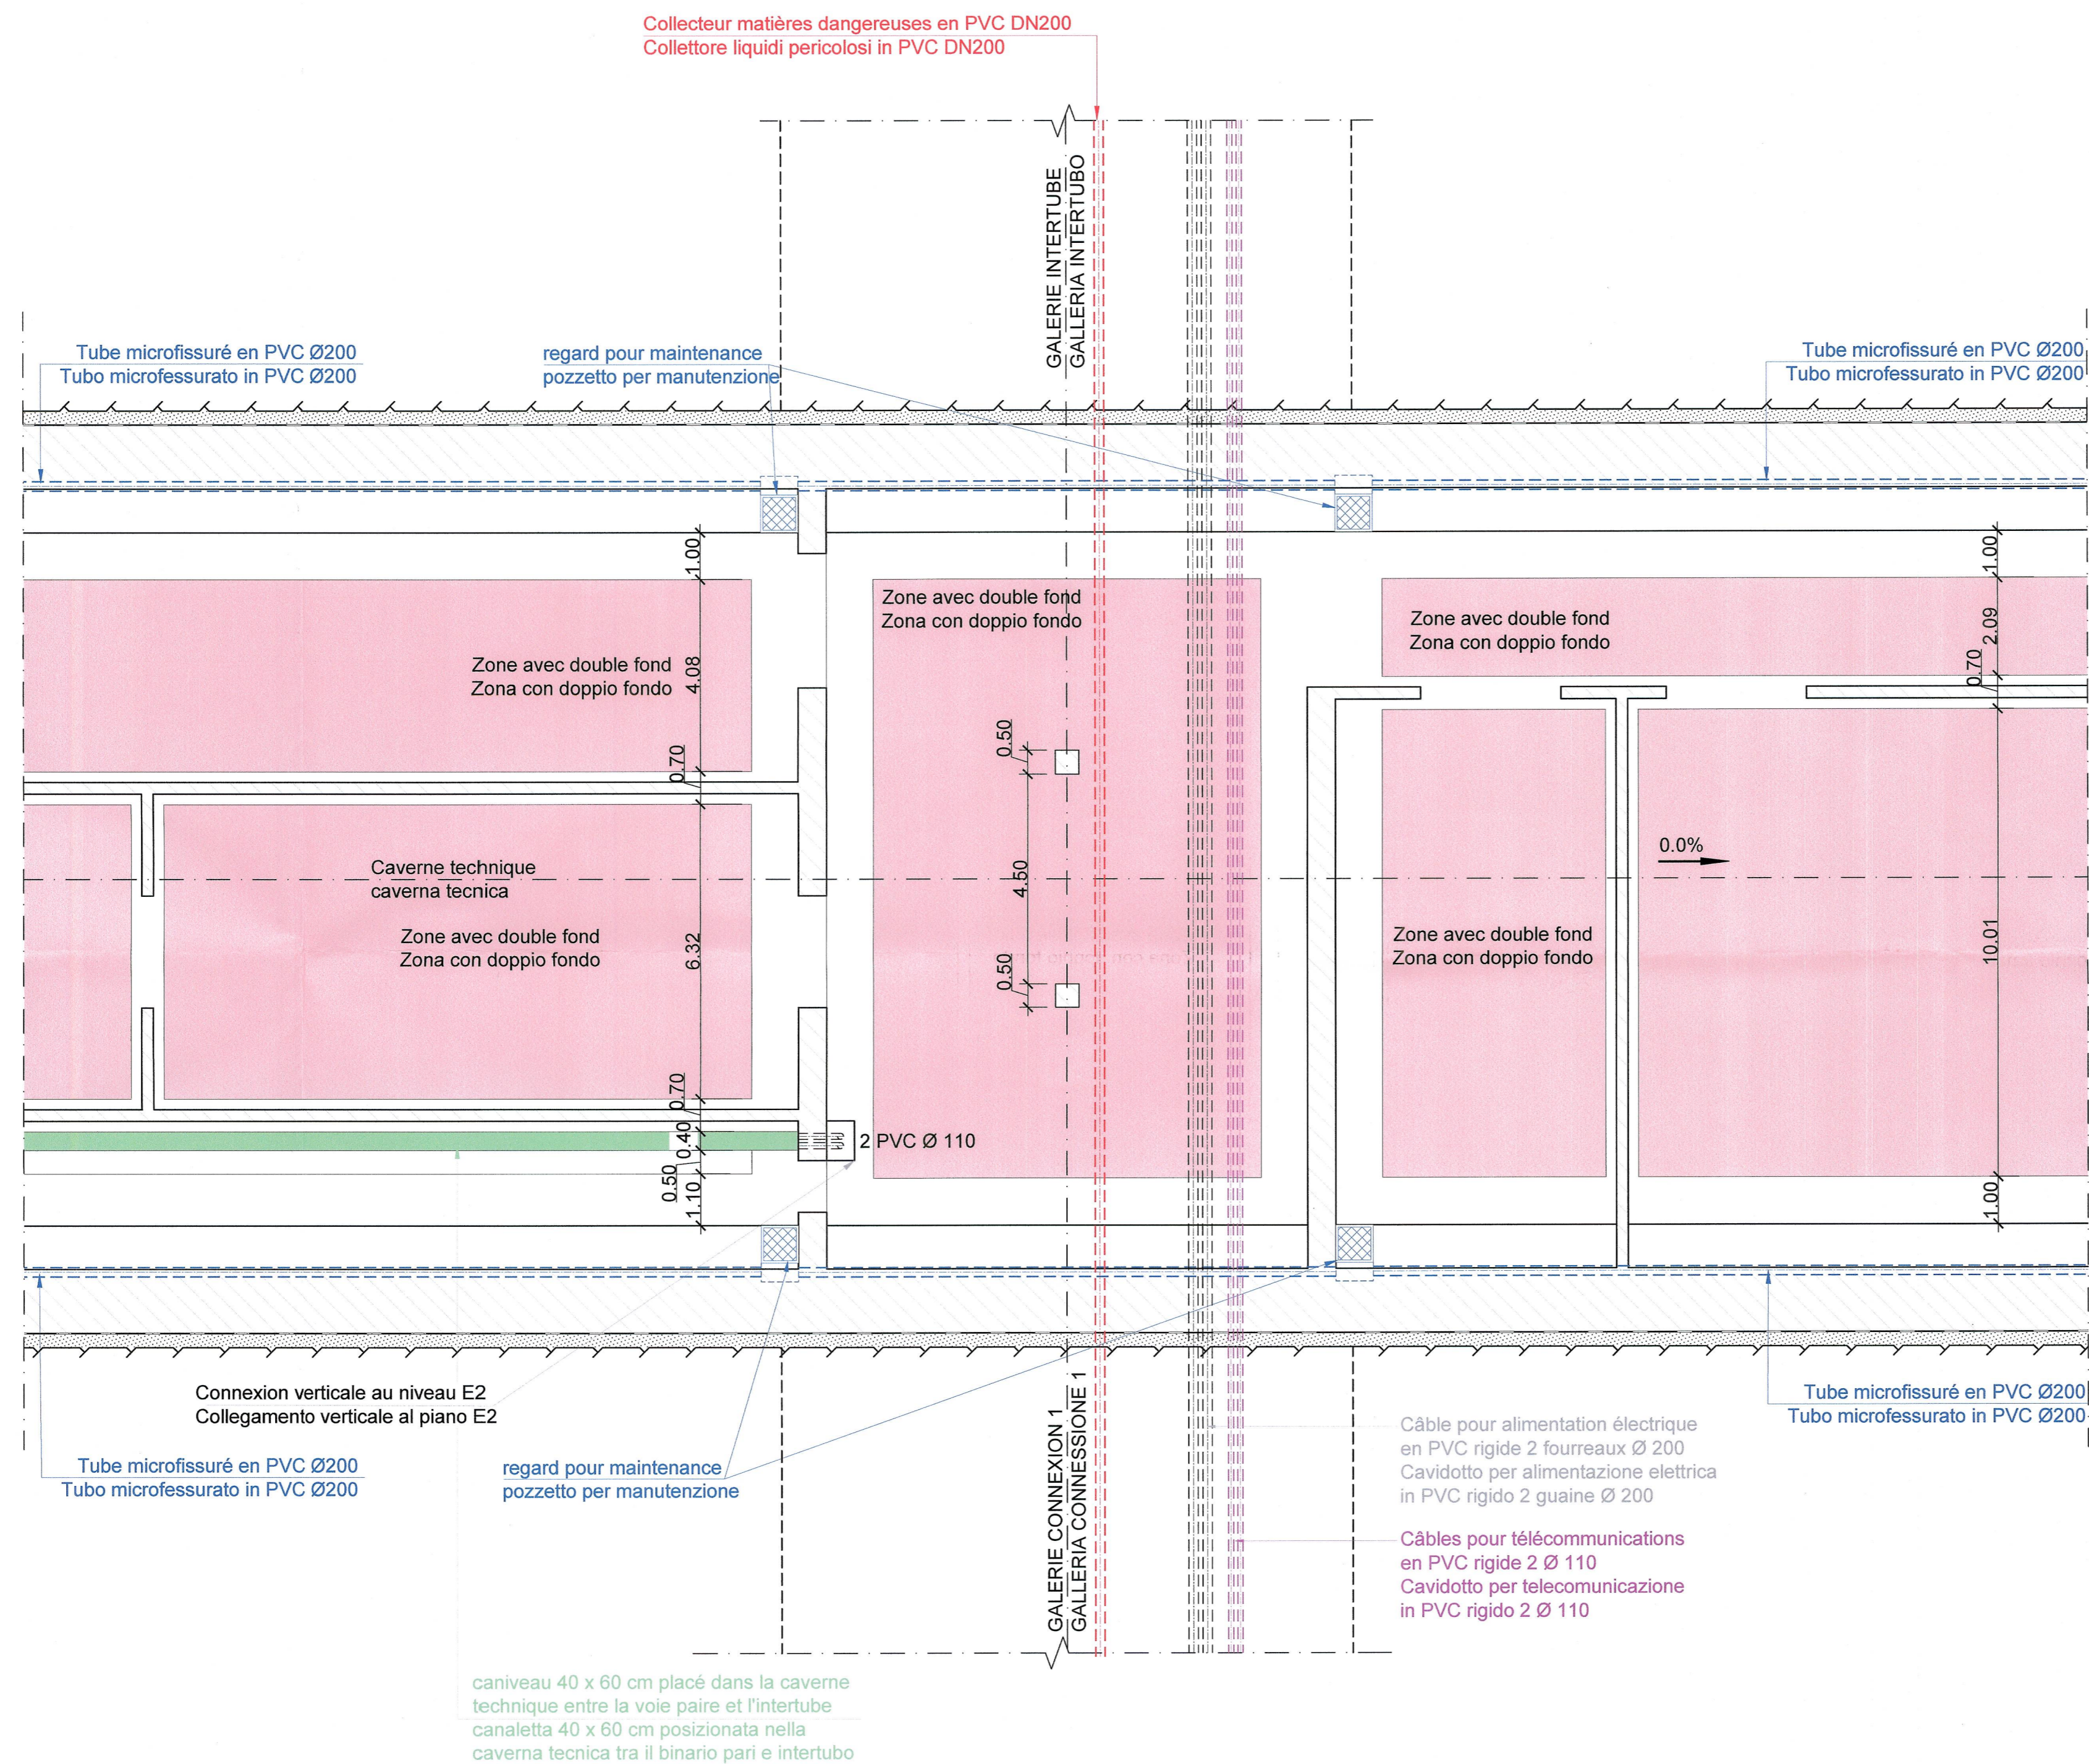

RAPPORT DE REFERENCE / RELAZIONE DI RIFERIMENTO: PRV-C3A-TS3-3700-RELAZIONE TECNICA AREA DI SICUREZZA DI CLAREA

LIASON LYON - TURIN / COLLEGAMENTO TORINO - LIONE
 Partie commune franco-italienne / Parte comune italo-francese
 Section frontalière / Sezione frontalière

NOUVELLE LIGNE LYON TURIN - NUOVA LINEA TORINO LIONE
 PARTIE COMMUNE FRANCO-ITALIENNE - PARTE COMUNE ITALO-FRANCESE
 PARTE IN TERRITORIO ITALIANO - PROGETTO IN VARIANTE
 (OTTEMPERANZA ALLA PRESCRIZIONE N. 235 DELLA DELIBERA CIPE 19/2015)
 CUP C11J05000030001 - PROGETTO DEFINITIVO
 GENIE CIVIL - OPERE CIVILI
 TUNNEL DE BASE - TUNNEL DI BASE
 SITE DE SECURITE DE CLAREA - AREA DI SICUREZZA DI CLAREA
 INSTALLATIONS DE GENIE CIVIL - IMPIANTI CIVILI

CAVERNE TECHNIQUE - COORDINATION - 2
 CAVERNA TECNICA - COORDINAMENTO - 2

Indice	Date / Data	Modifications / Modifiche	Etabli par / Consegna da	Vérifié par / Controlato da	Autorité par / Autorizzato da
0	13/09/2013	Première diffusion / Prima emissione	D. FLOREANI (AMBERG) F. MEMMI (AMBERG)	M. RUSSO C. OGNIENNE	L. CHANTRON M. PANTALEO
A	28/02/2014	Passage au statut AP / Passaggio allo stato AP	D. FLOREANI (AMBERG) F. MEMMI (AMBERG)	M. RUSSO C. OGNIENNE	L. CHANTRON C. OGNIENNE
B	23/09/2016	Modifications de la configuration du site de sécurité suite à son déplacement / Modifica della configurazione dell'area di sicurezza a seguito della sua traslazione.	M. JANUTOLO (BG) C. SALOT (BG)	F. MAGNORFI C. OGNIENNE	L. CHANTRON A. MORDASINI
C	23/12/2016	Passage au statut AP / Passaggio allo stato AP	M. JANUTOLO (BG) C. SALOT (BG)	F. MAGNORFI C. OGNIENNE	L. CHANTRON A. MORDASINI



Code Doc	P	R	V	C	3	A	T	S	3	3	8	3	7	C	A	P	P	L	A
	Phase / Fase	Signe / Segno	État / Stato	Émetteur / Emittente	Numero				Indice	Statut / Stato		Type / Tipo							

ADRESSE GED / INDIRIZZO GED: C3A // // 26 46 25 30 08
 ÉCHELLE / SCALA: 1:100

