
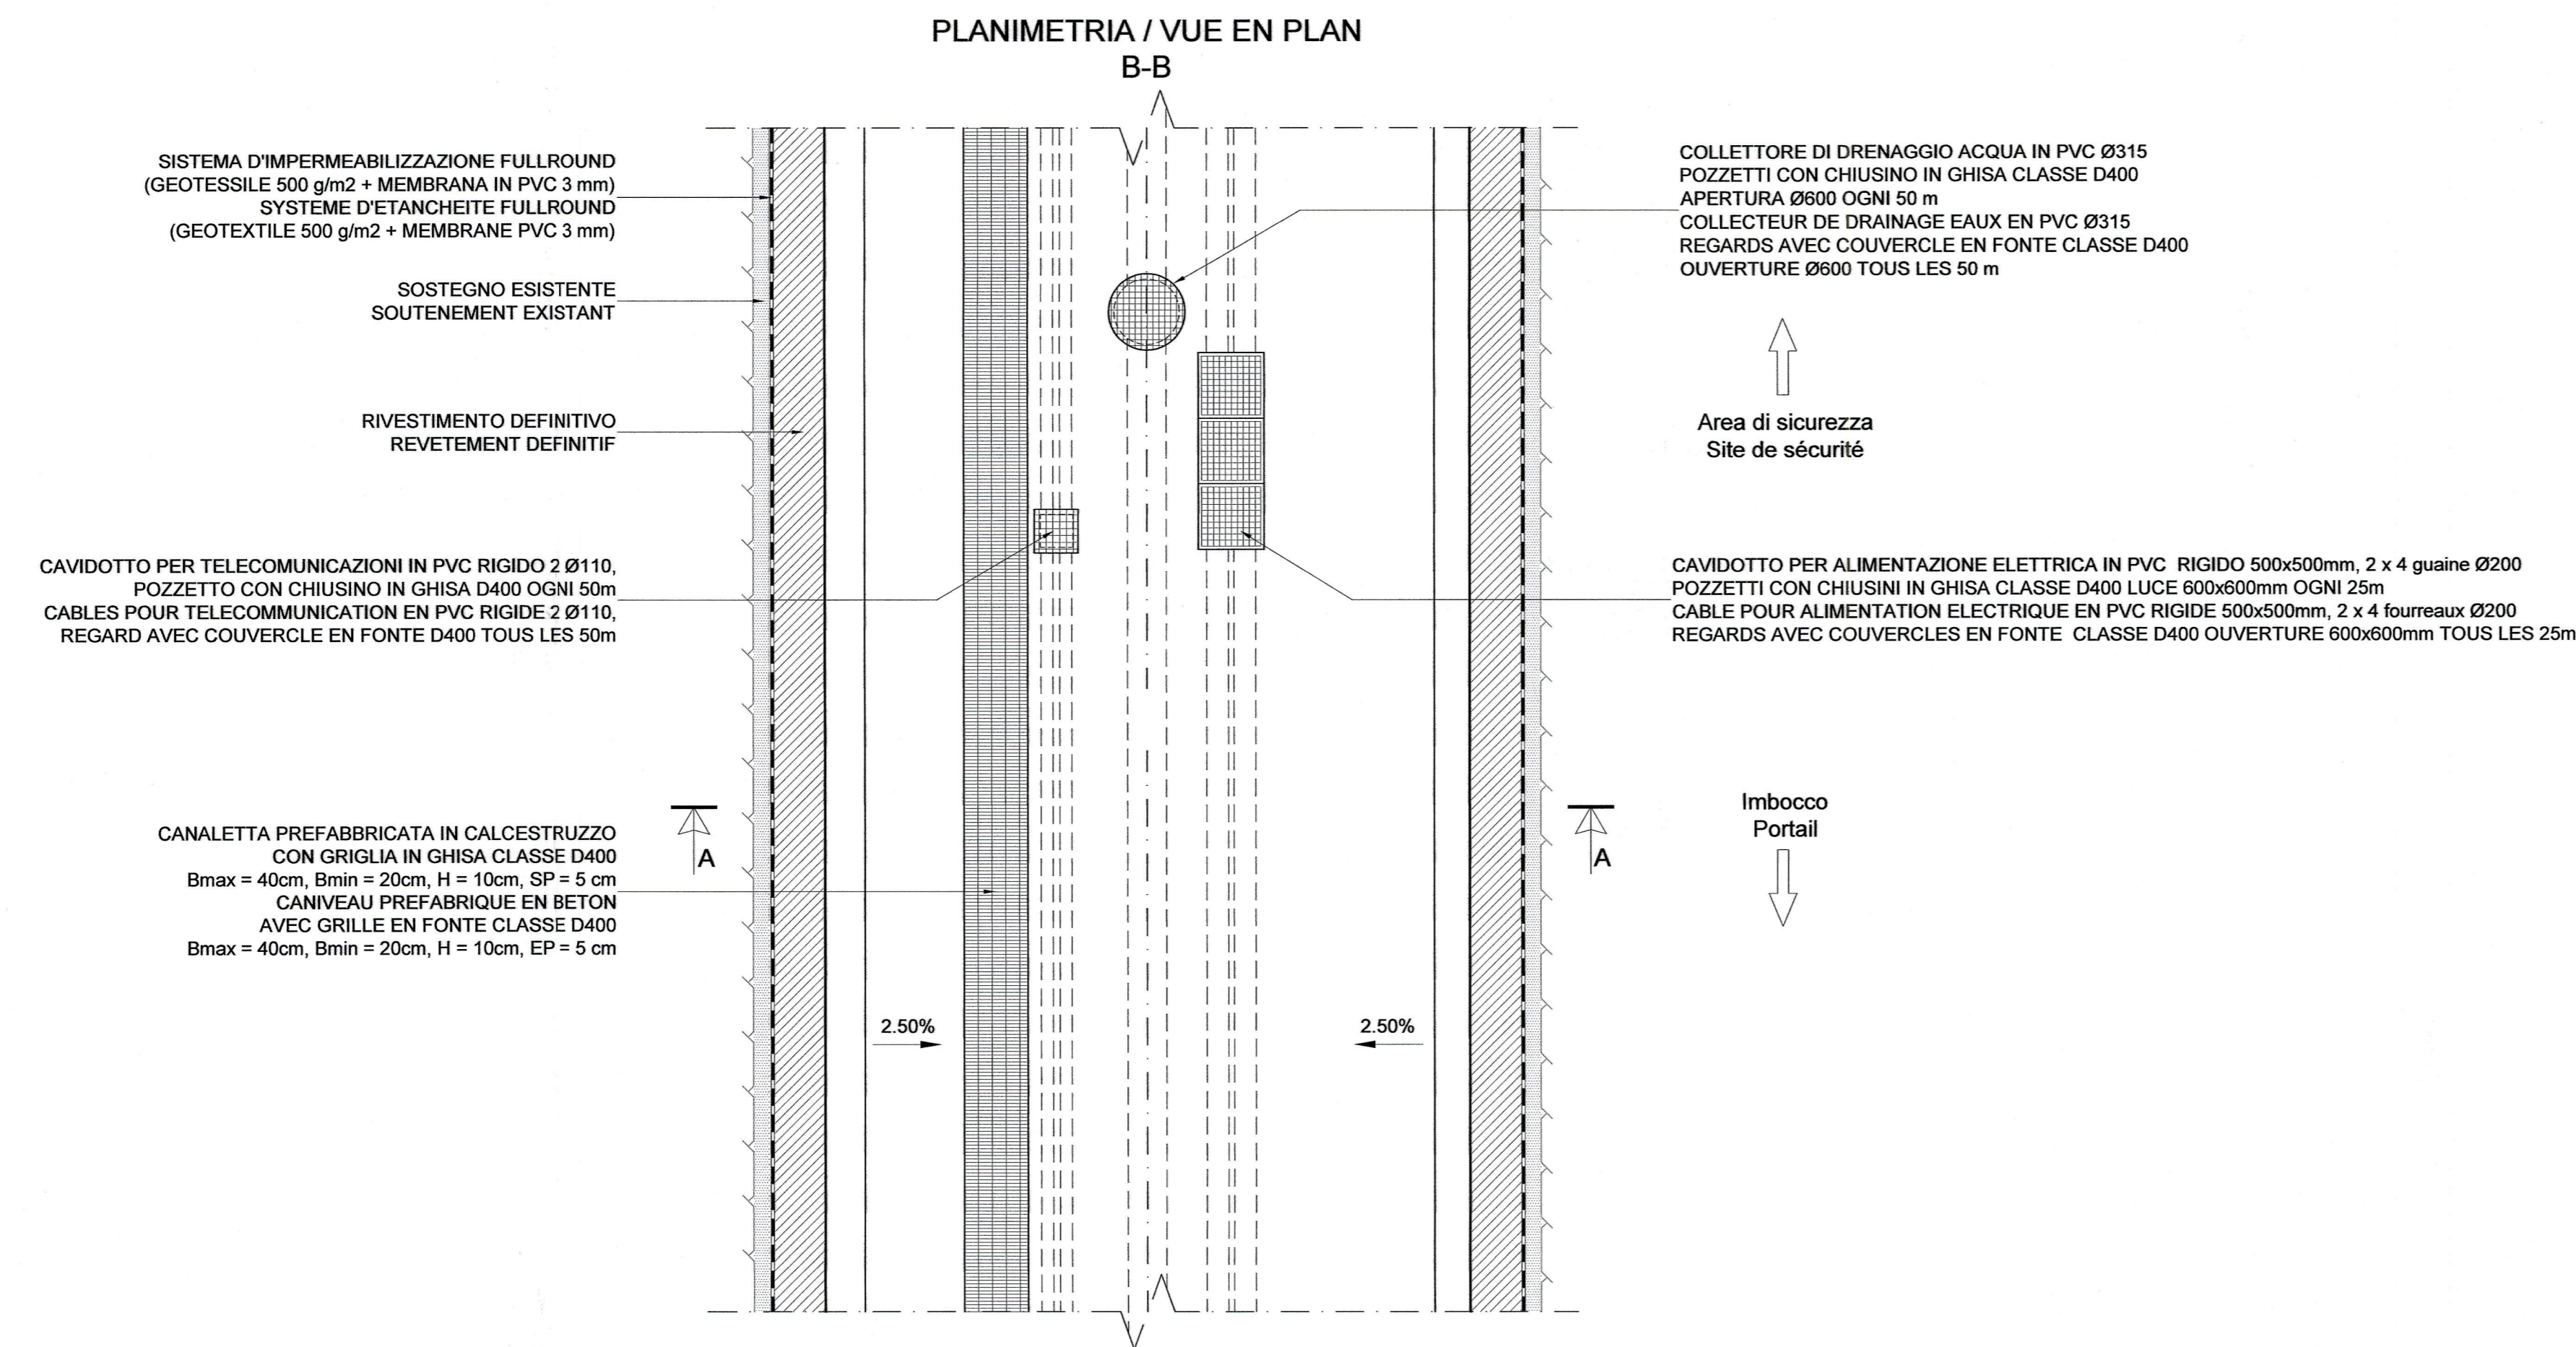


TRATTA ACCESSO SERVIZI DI SOCCORSO SCAVATA IN TRADIZIONALE
 TRONCON ACCES SERVICE DE SECOURS EXCAVE EN CONVENTIONNEL
 (Pm 117.6 - 198)

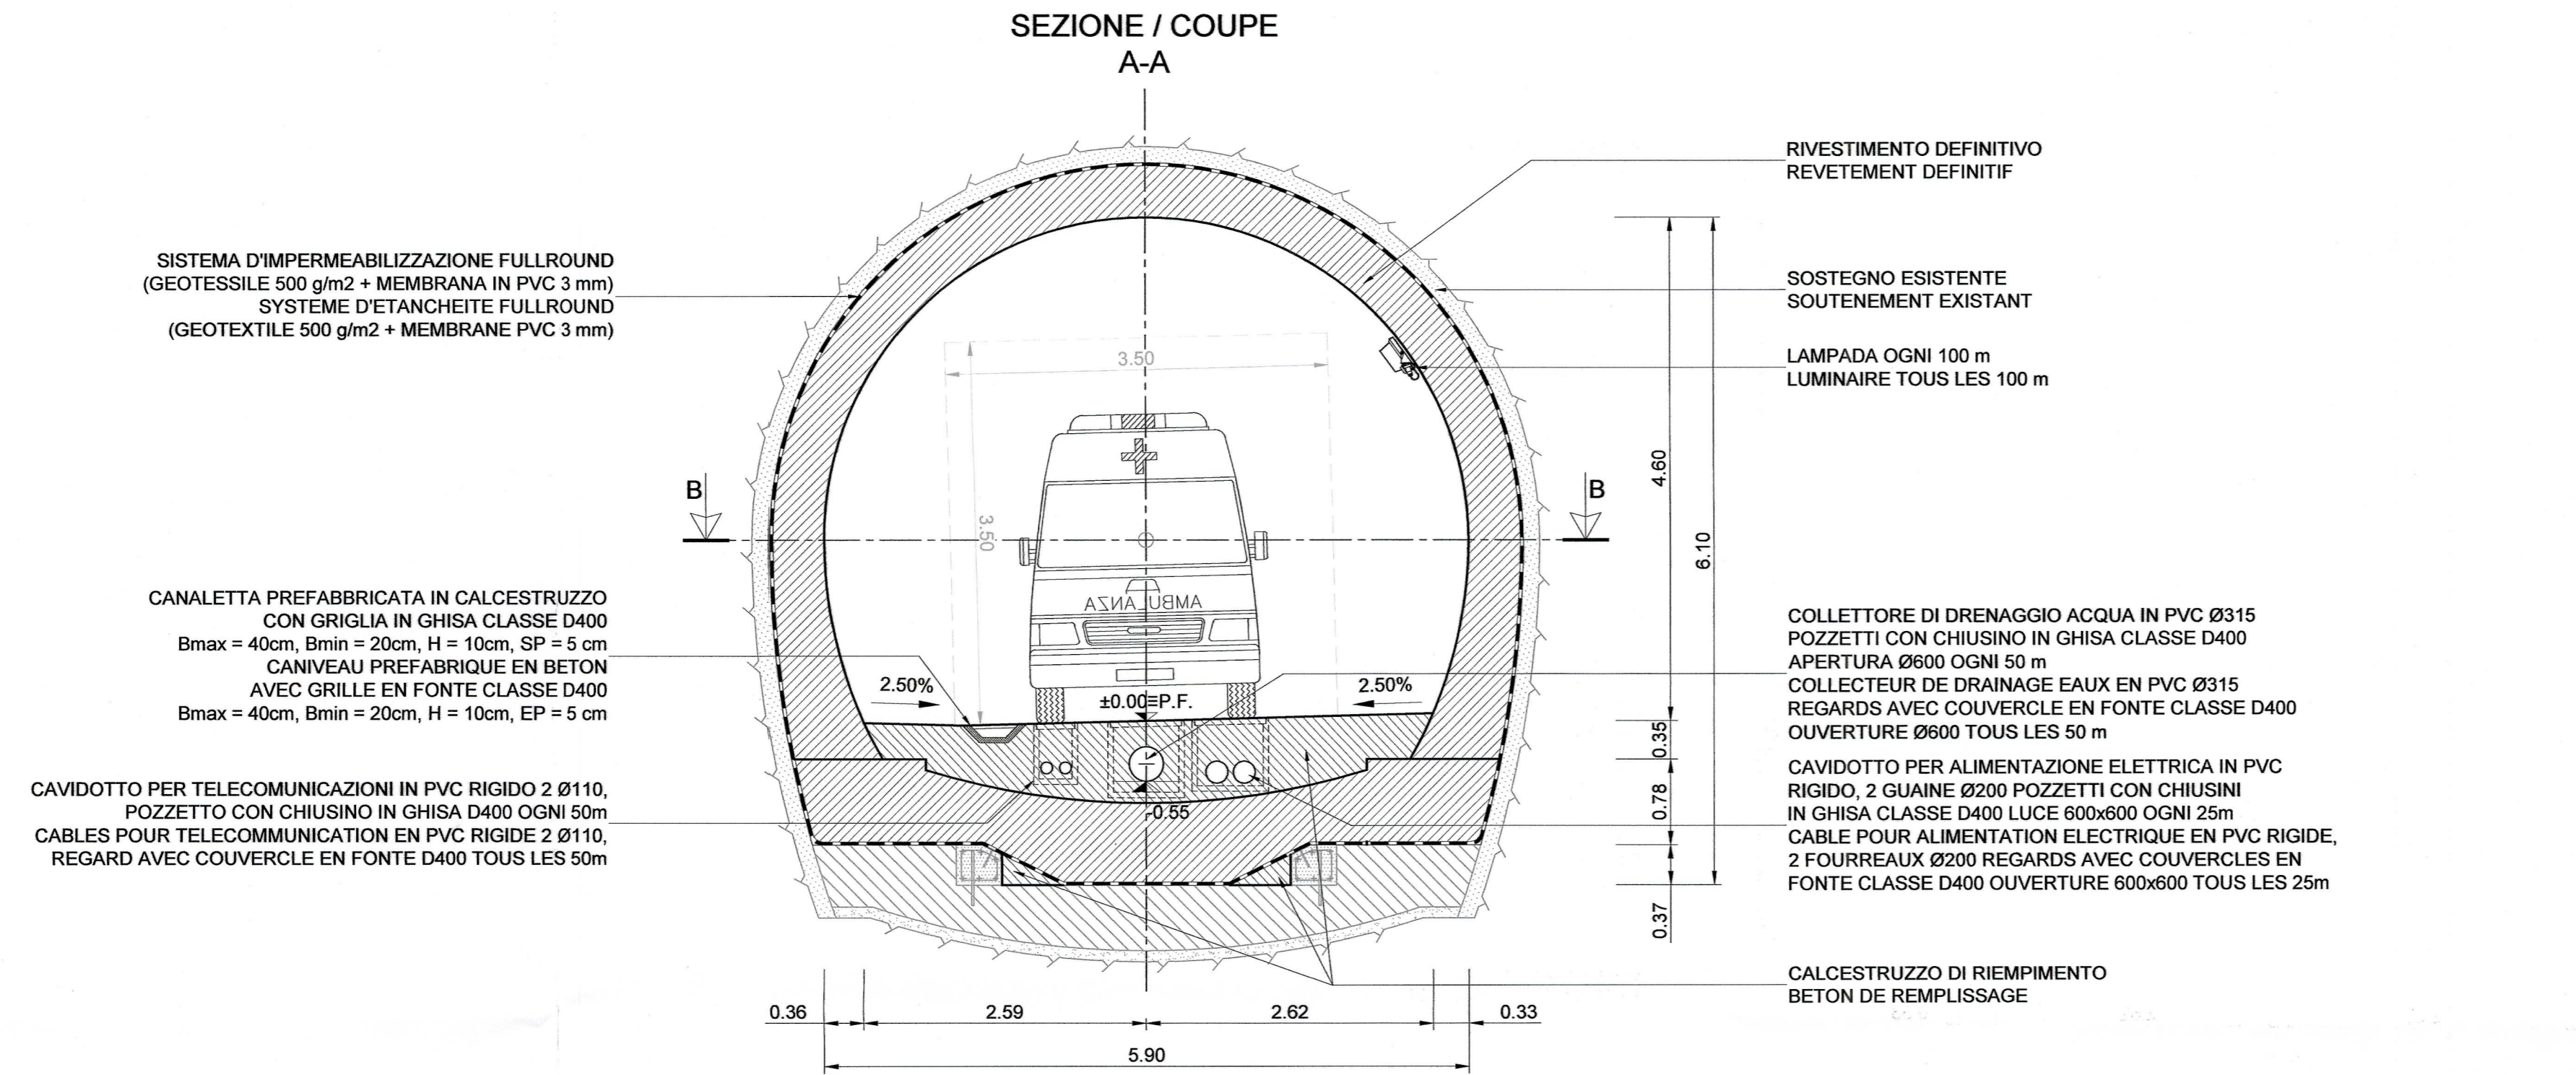

NOTA:

1. Per gli impianti e illuminazione si rimanda agli elaborati del lotto C2B, capitoli 20 e 35.

NOTE:

1. Pour les équipements et éclairage voir les documents spécifiques du lot C2B aux chapitres 20 et 35.

RELAZIONI DI RIFERIMENTO / RAPPORTS DE REFERENCE: PRV_C3A_3820_26-48-20_10-01 Relazione tecnica descrittiva

LAISON LYON - TURIN / COLLEGAMENTO TORINO - LIONE
 Partie commune franco-italienne / Section transfrontalière
 Parte comune italo-francese / Sezione transfrontaliera

NOUVELLE LIGNE LYON TURIN - NUOVA LINEA TORINO LIONE
 PARTIE COMMUNE FRANCO-ITALIENNE - PARTE COMUNE ITALO-FRANCESE

PARTIE IN TERRITORIO ITALIANO - PROGETTO IN VARIANTE
 (OTTEMPERANZA ALLA PRESCRIZIONE N. 235 DELLA DELIBERA CIPE 19/2015)

CUP C11J05000030001 - PROGETTO DEFINITIVO

GENIE CIVIL - OPERE CIVILI

TUNNEL DE BASE - TUNNEL DI BASE
GALERIE DE LA MADDALENA / GALLERIA DELLA MADDALENA
GALERIE MADDALENA 1 - GEOMETRIE / GALLERIA MADDALENA 1 - GEOMETRIA
AMÉNAGEMENT INTÉRIEUR - TRONÇON EXCAVÉ EN CONVENTIONNEL -
PROFILS TYPE T3 ET T3P
SISTEMAZIONE INTERNA - TRATTA SCAVATA IN TRADIZIONALE -
SEZIONI TIPO T3 E T3P

Indice	Date / Data	Modifications / Modifiche	Elaborato per / Concepito da	Validato per / Controllato da	Autore / Autorizzato da
0	30/11/2012	Première diffusion / Prima emissione	L. PEANO (BG) E. GARIN (BG)	M. RUSSO C. OGNIENNE	L. CHANTRON M. PANTALEO
A	31/01/2013	Révision suite aux commentaires LTF / Revisione a seguito commenti LTF	C. SALOT (BG) L. PEANO (BG) E. GARIN (BG)	M. RUSSO C. OGNIENNE	L. CHANTRON M. PANTALEO
B	23/09/2016	Première diffusion PRV - Intégration projet d'exécution / as-built / Prima emissione PRV - Integrazione progetto esecutivo / as built	M. JANUTOLO (BG) C. SALOT (BG)	F. MAGNORFI C. OGNIENNE	L. CHANTRON A. MORIASINI
C	03/02/2017	Révision suite aux commentaires de TELT et passage au statut AP / Revisione a seguito commenti TELT e passaggio allo stato AP	M. JANUTOLO (BG) C. SALOT (BG)	F. MAGNORFI C. OGNIENNE	L. CHANTRON A. MORIASINI

Code Doc: **P R V C 3 A T S 3 3 8 0 5 C** / **A P P L A**

Phase / Fase: / Sigle étude / Signa: / Directeur / Emittente: / Numero: / Indice: / Etat / Stato: / Type / Tipo:

ADRESSE GED / INDIRIZZO GED: **C3A // // 26 48 10 40 06**

ÉCHELLE / SCALA: **1:50**

SCALA GRAFICA 1:50 / ECHELLE GRAPHIQUE 1:50

TUNNEL EURALPIN LYON TURIN

TELT sas - Savoie Technolac - Bâtiment "Hombre"
 13 allée du Lac de Constance - 73370 LE BOURGET DU LAC (France)
 TEL: +33 (0) 4.79.68.56.50 - Fax: +33 (0) 4.79.68.56.75
 RCS Chambéry 439 558 952 - TVA FR 0343856892
 Propriété TELT Tous droits réservés - Propriété TELT Tutti i diritti riservati