


Galleria Maddalena 1 / Galerie Maddalena 1
 Sezioni trasversali della discenderia e del tunnel di base /
 Coupes transversales de la descenderie et du tunnel de base
 Scala 1:200 in A1 (1:400 in A3) / Echelle 1:200 en A1 (1:400 en A3)

SEZIONE A-A / SECTION A-A
 Pm 3804.5 Maddalena 1
 Pk 51+789.5 TdB (BP / VP)

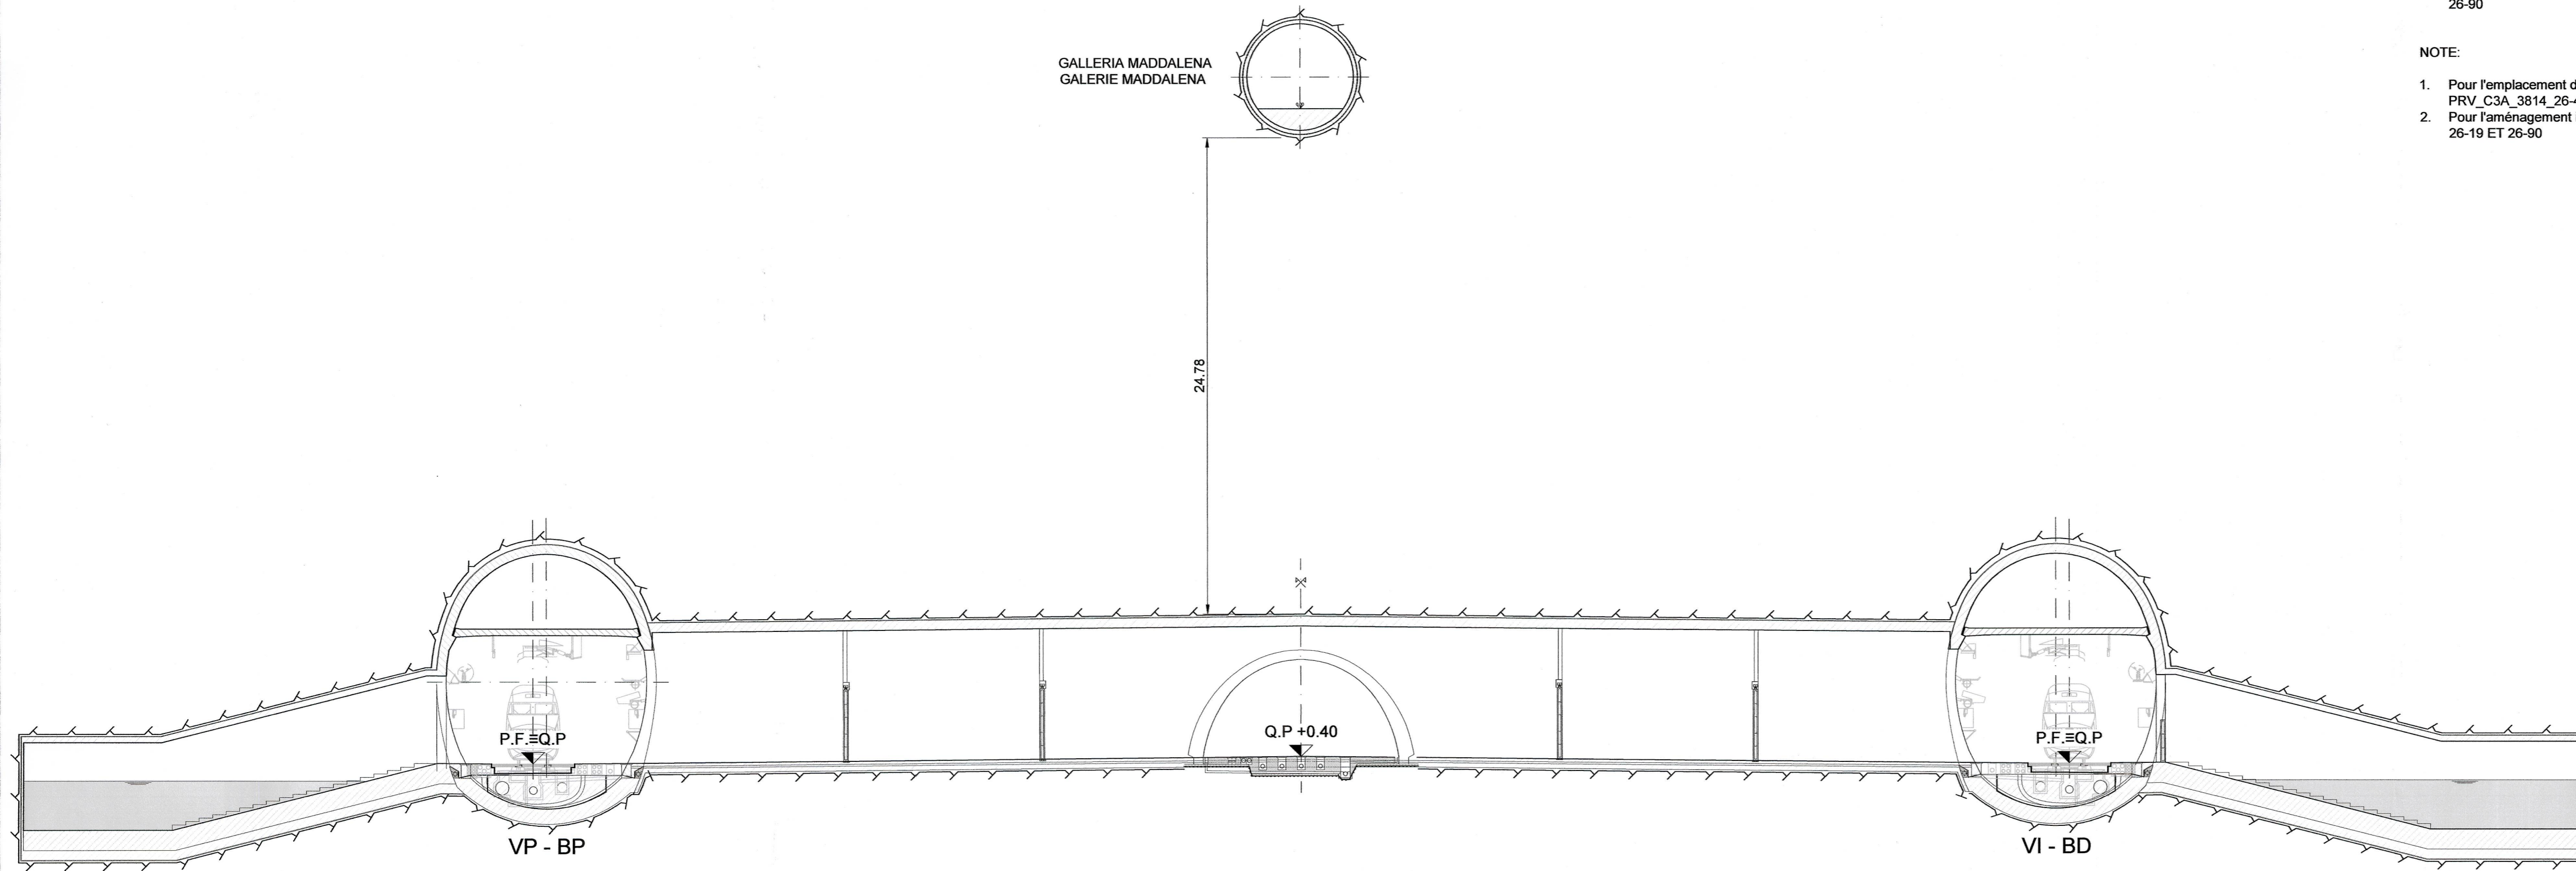


NOTA:

1. Per l'ubicazione delle sezioni lungo il tracciato si rimanda ai disegni PRV_C3A_3811_26-48-10, PRV_C3A_3812_26-48-10, PRV_C3A_3814_26-48-10 e PRV_C3A_3817_26-48-10
2. Per la sistemazione interna del tunnel di base e dei rami si rimanda ai relativi elaborati di lotto C3A ai capitoli 26-19 e 26-90

NOTE:

1. Pour l'emplacement des sections le long du trace voir les dessins PRV_C3A_3811_26-48-10, PRV_C3A_3812_26-48-10, PRV_C3A_3814_26-48-10 ET PRV_C3A_3817_26-48-10
2. Pour l'aménagement intérieur du tunnel de base et des rameaux, voir les documents spécifiques du lot C3A aux chapitres 26-19 ET 26-90

SEZIONE B-B / COUPE B-B
 Valida da Pm 4091 a Pm 7541
 Valide de Pm 4091 à Pm 7541

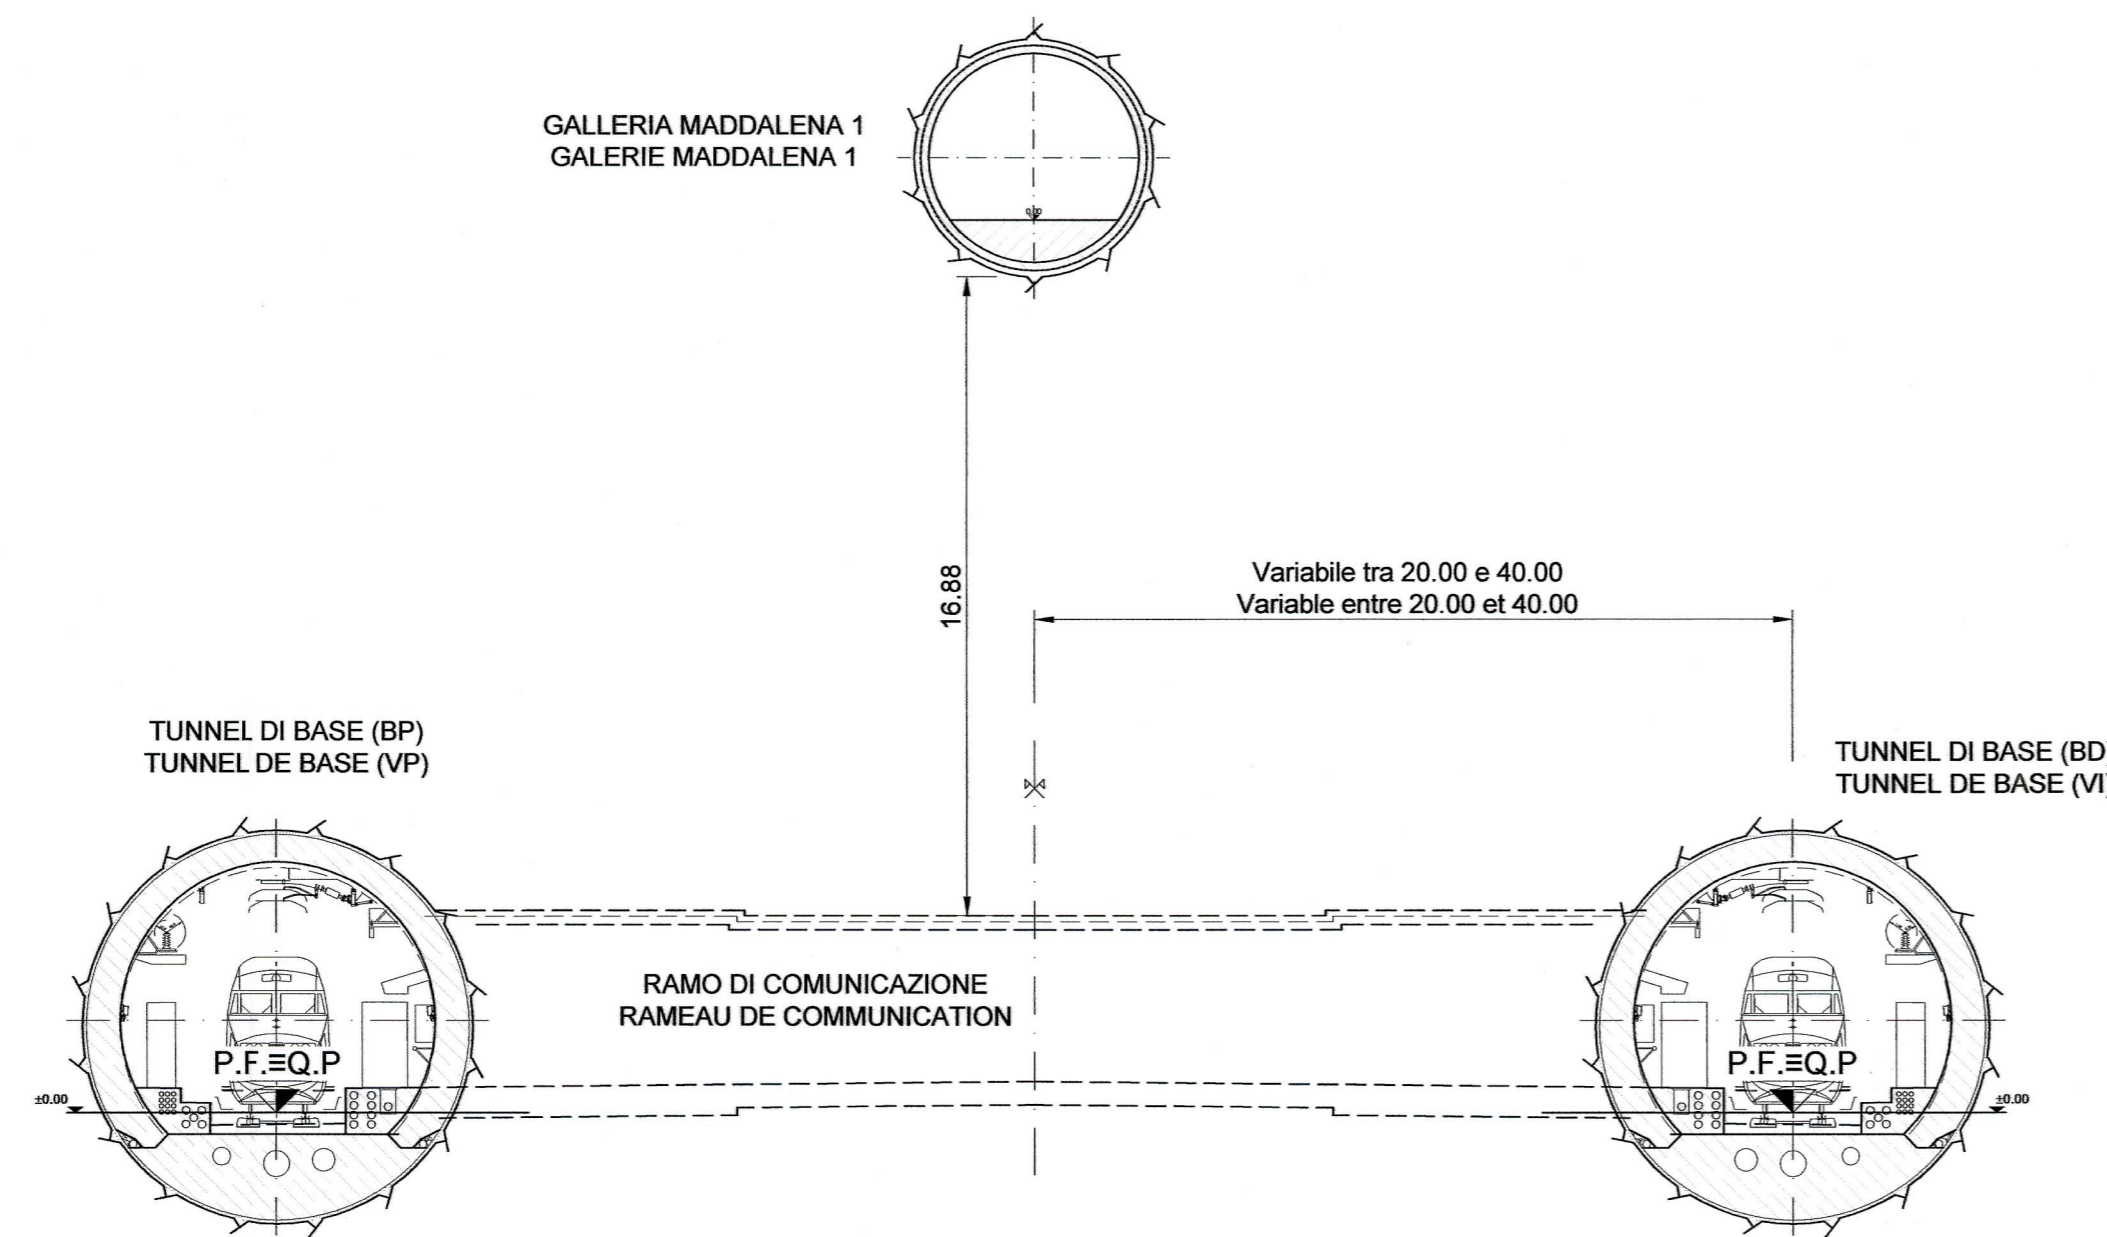

RELAZIONI DI RIFERIMENTO / RAPPORTS DE REFERENCE: PRV_C3A_3820_26-48-20_10-01 Relazione tecnica descrittiva

LIAISON LYON - TURIN / COLLEGAMENTO TORINO - LIONE
 Partie commune franco-italienne / Parte comune italo-francese
 Section transfrontalière / Sezione transfrontaliera

NOUVELLE LIGNE LYON TURIN - NUOVA LINEA TORINO LIONE
PARTIE COMMUNE FRANCO-ITALIENNE - PARTE COMUNE ITALO-FRANCESE

PARTE IN TERRITORIO ITALIANO - PROGETTO IN VARIANTE
 (OTTEMPERANZA ALLA PRESCRIZIONE N. 235 DELLA DELIBERA CIPE 19/2015)
 CUP C11J05000030001 - PROGETTO DEFINITIVO

TUNNEL DE BASE - TUNNEL DI BASE
GALERIE DE LA MADDALENA - GALLERIA DELLA MADDALENA
GALERIE MADDALENA 1 - GEOMETRIE / GALLERIA MADDALENA 1 - GEOMETRIA

COUPES TRASVERSALES DE LA DESCENDERIE ET DU TUNNEL DE BASE
SEZIONI TRASVERSALI DELLA DISCENDERIA E DEL TUNNEL DI BASE

Indice	Date / Data	Modifications / Modifiche	Elab per / Concepito da	Verif per / Controlato da	Adottat per / Autorizzato da
0	09/04/2012	Première diffusion / Prima emissione	C. SALOT (BG)	M. RUSSO C. OGNIBENE	L. CHANTRON M. PANTALEO
A	30/11/2012	Première diffusion / Prima emissione	C. SALOT (BG) L. PEANO (BG) E. GARIN (BG)	M. RUSSO C. OGNIBENE	L. CHANTRON M. PANTALEO
B	31/01/2013	Révision suite aux commentaires LTF / Revisione a seguito commenti LTF	C. SALOT (BG) L. PEANO (BG) E. GARIN (BG)	M. RUSSO C. OGNIBENE	L. CHANTRON M. PANTALEO
C	23/06/2016	Première diffusion PRV - Mise à jour avec nouvel emplacement du Site de Chavares / Prima emissione PRV - Aggiornamento con nuova posizione dell'Arma di sicurezza	M. JANUTOLO (BG) C. SALOT (BG)	F. MAGNORFI C. OGNIBENE	L. CHANTRON A. MORDASINI
D	03/02/2017	Révision suite aux commentaires de TELT et passage au statut AP / Revisione a seguito commenti TELT e passaggio allo stato AP	M. JANUTOLO (BG) C. SALOT (BG)	F. MAGNORFI C. OGNIBENE	L. CHANTRON A. MORDASINI



Code Doc: P R V C 3 A T S 3 3 8 1 5 D A P P L A
 Phase / Fase: Sigle étude / Signa: Fonction / Funzione: Numero: Indice: Etat / Stato: Type / Tipo:

ADRESSE GED C3A // // 26 48 10 40 03
 INDIRIZZO GED

ÉCHELLE / SCALA
 1:200

