
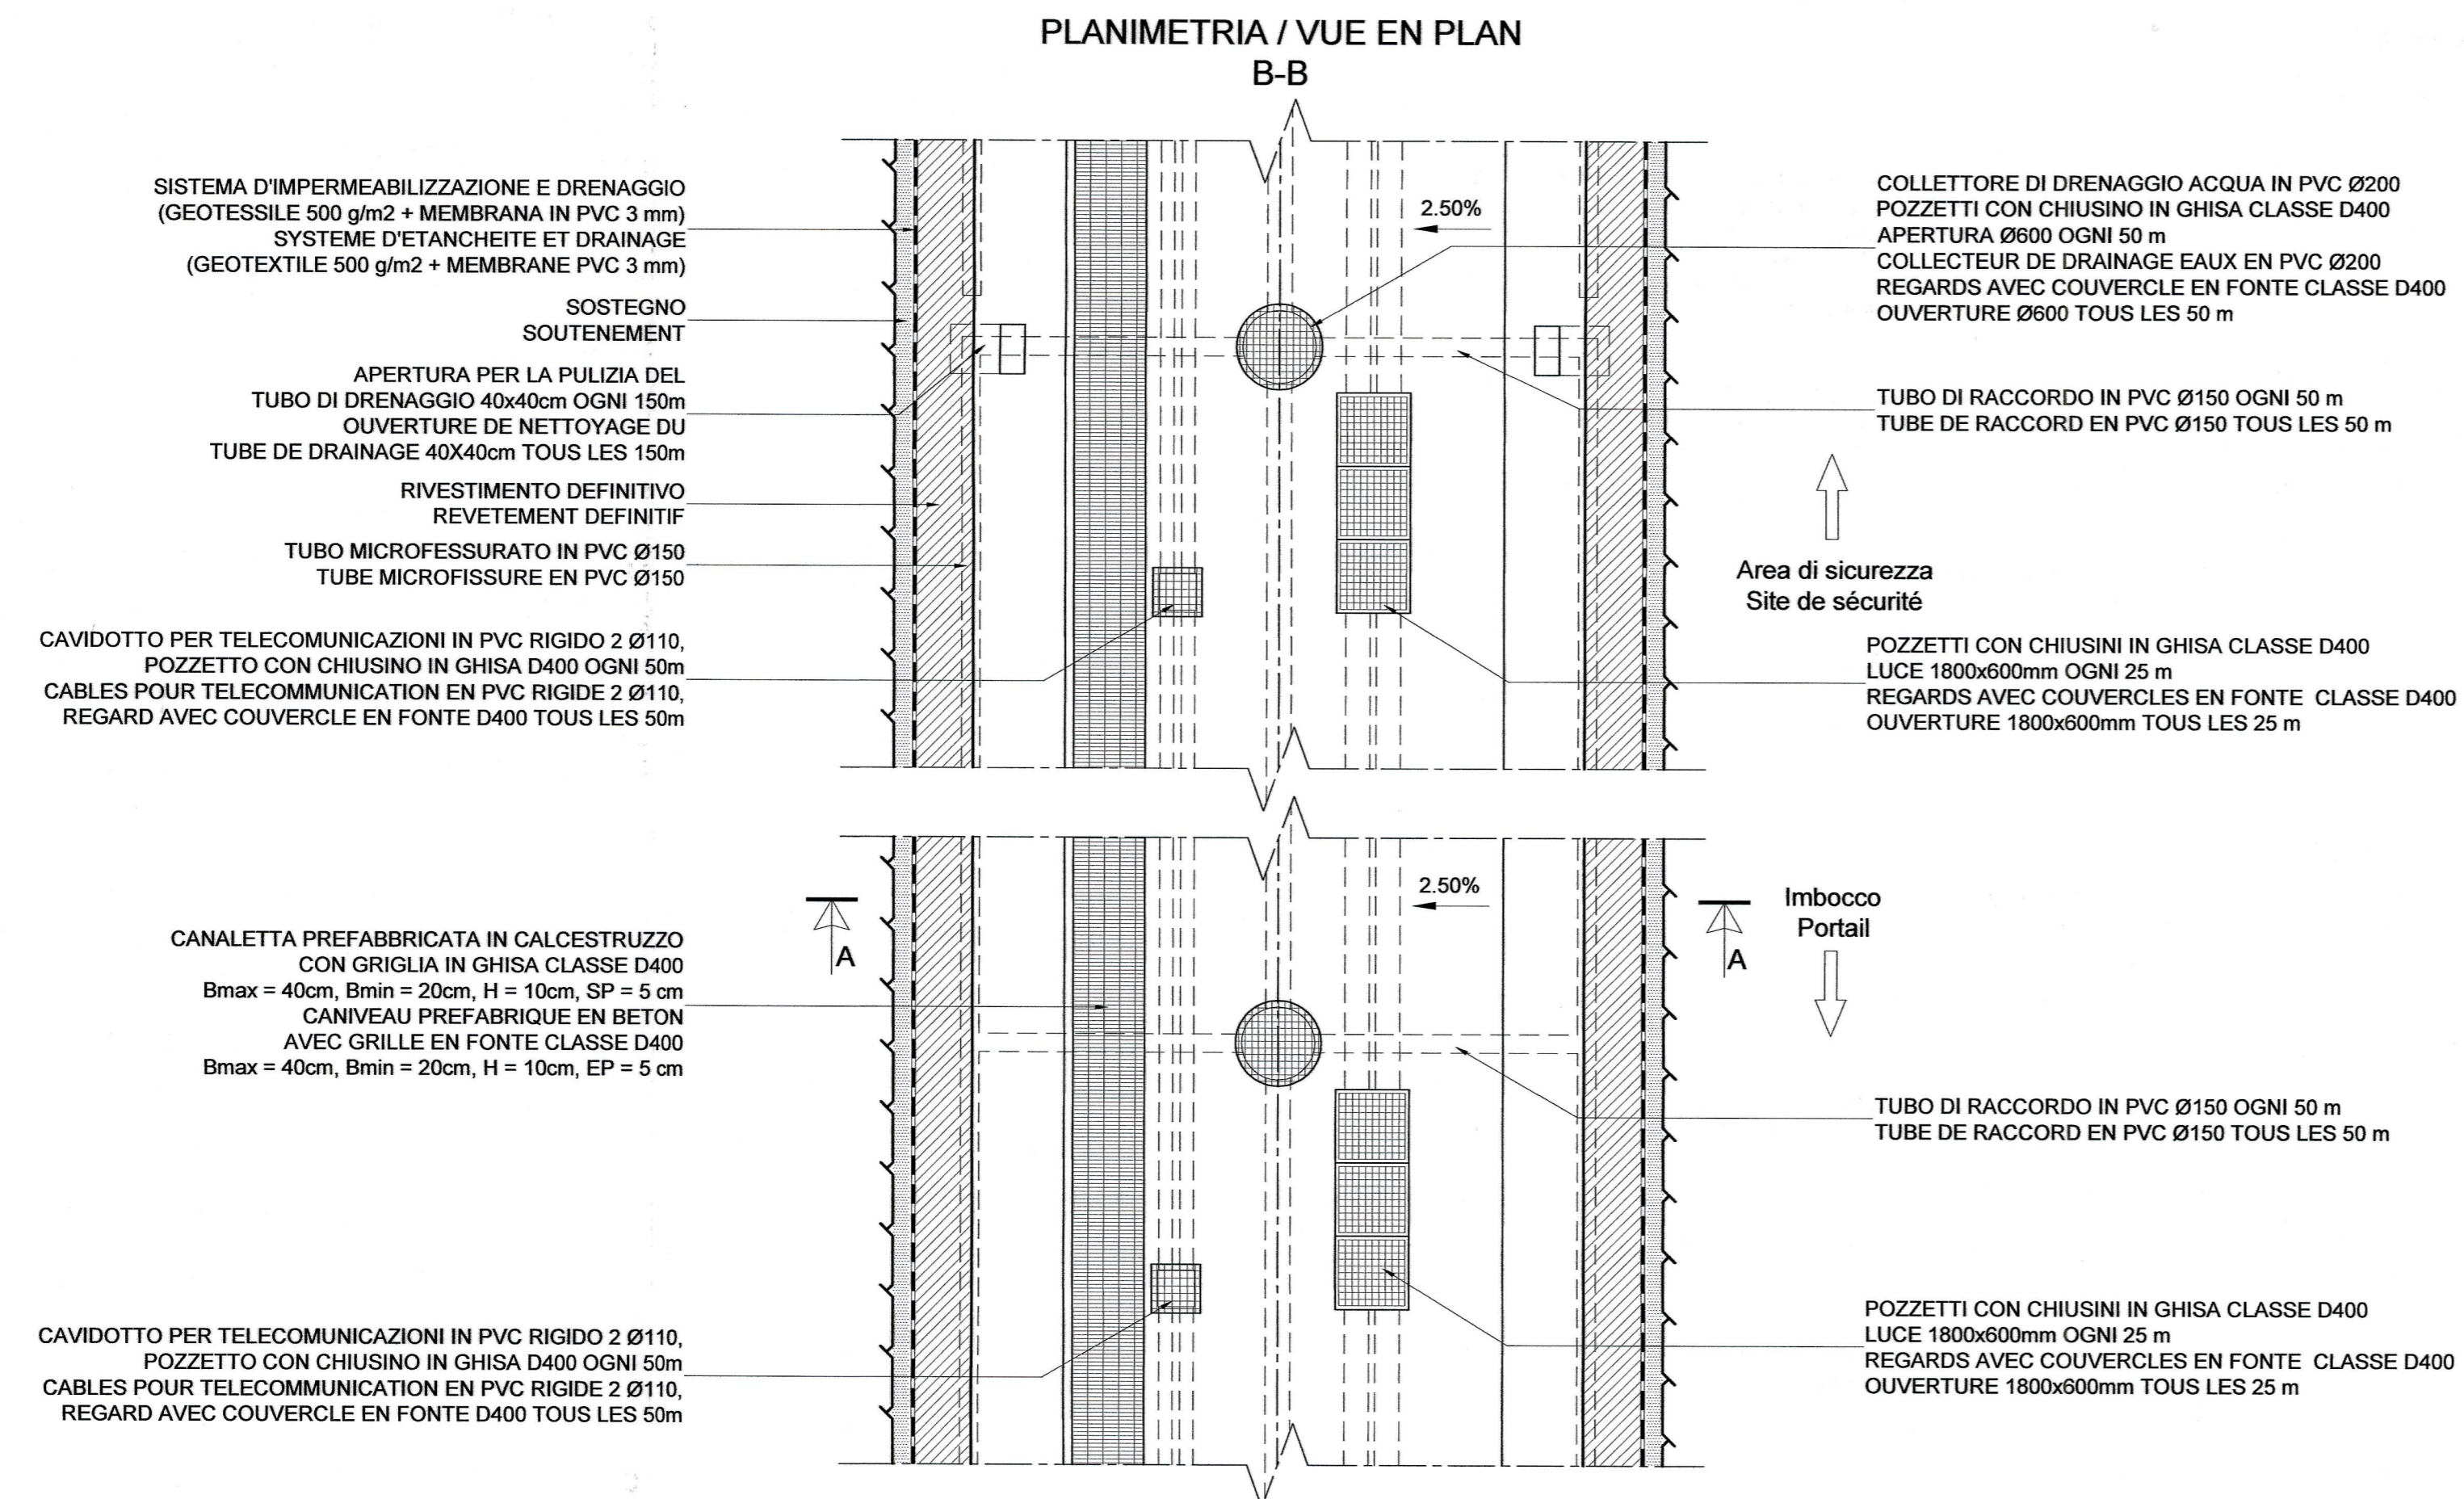


TRATTA ACCESSO SERVIZI DI SOCCORSO SCAVATA CON TBM
 TRONCON ACCES SERVICE DE SECOURS EXCAVE AU TUNNELIER
 (Pm 198 - 2180)

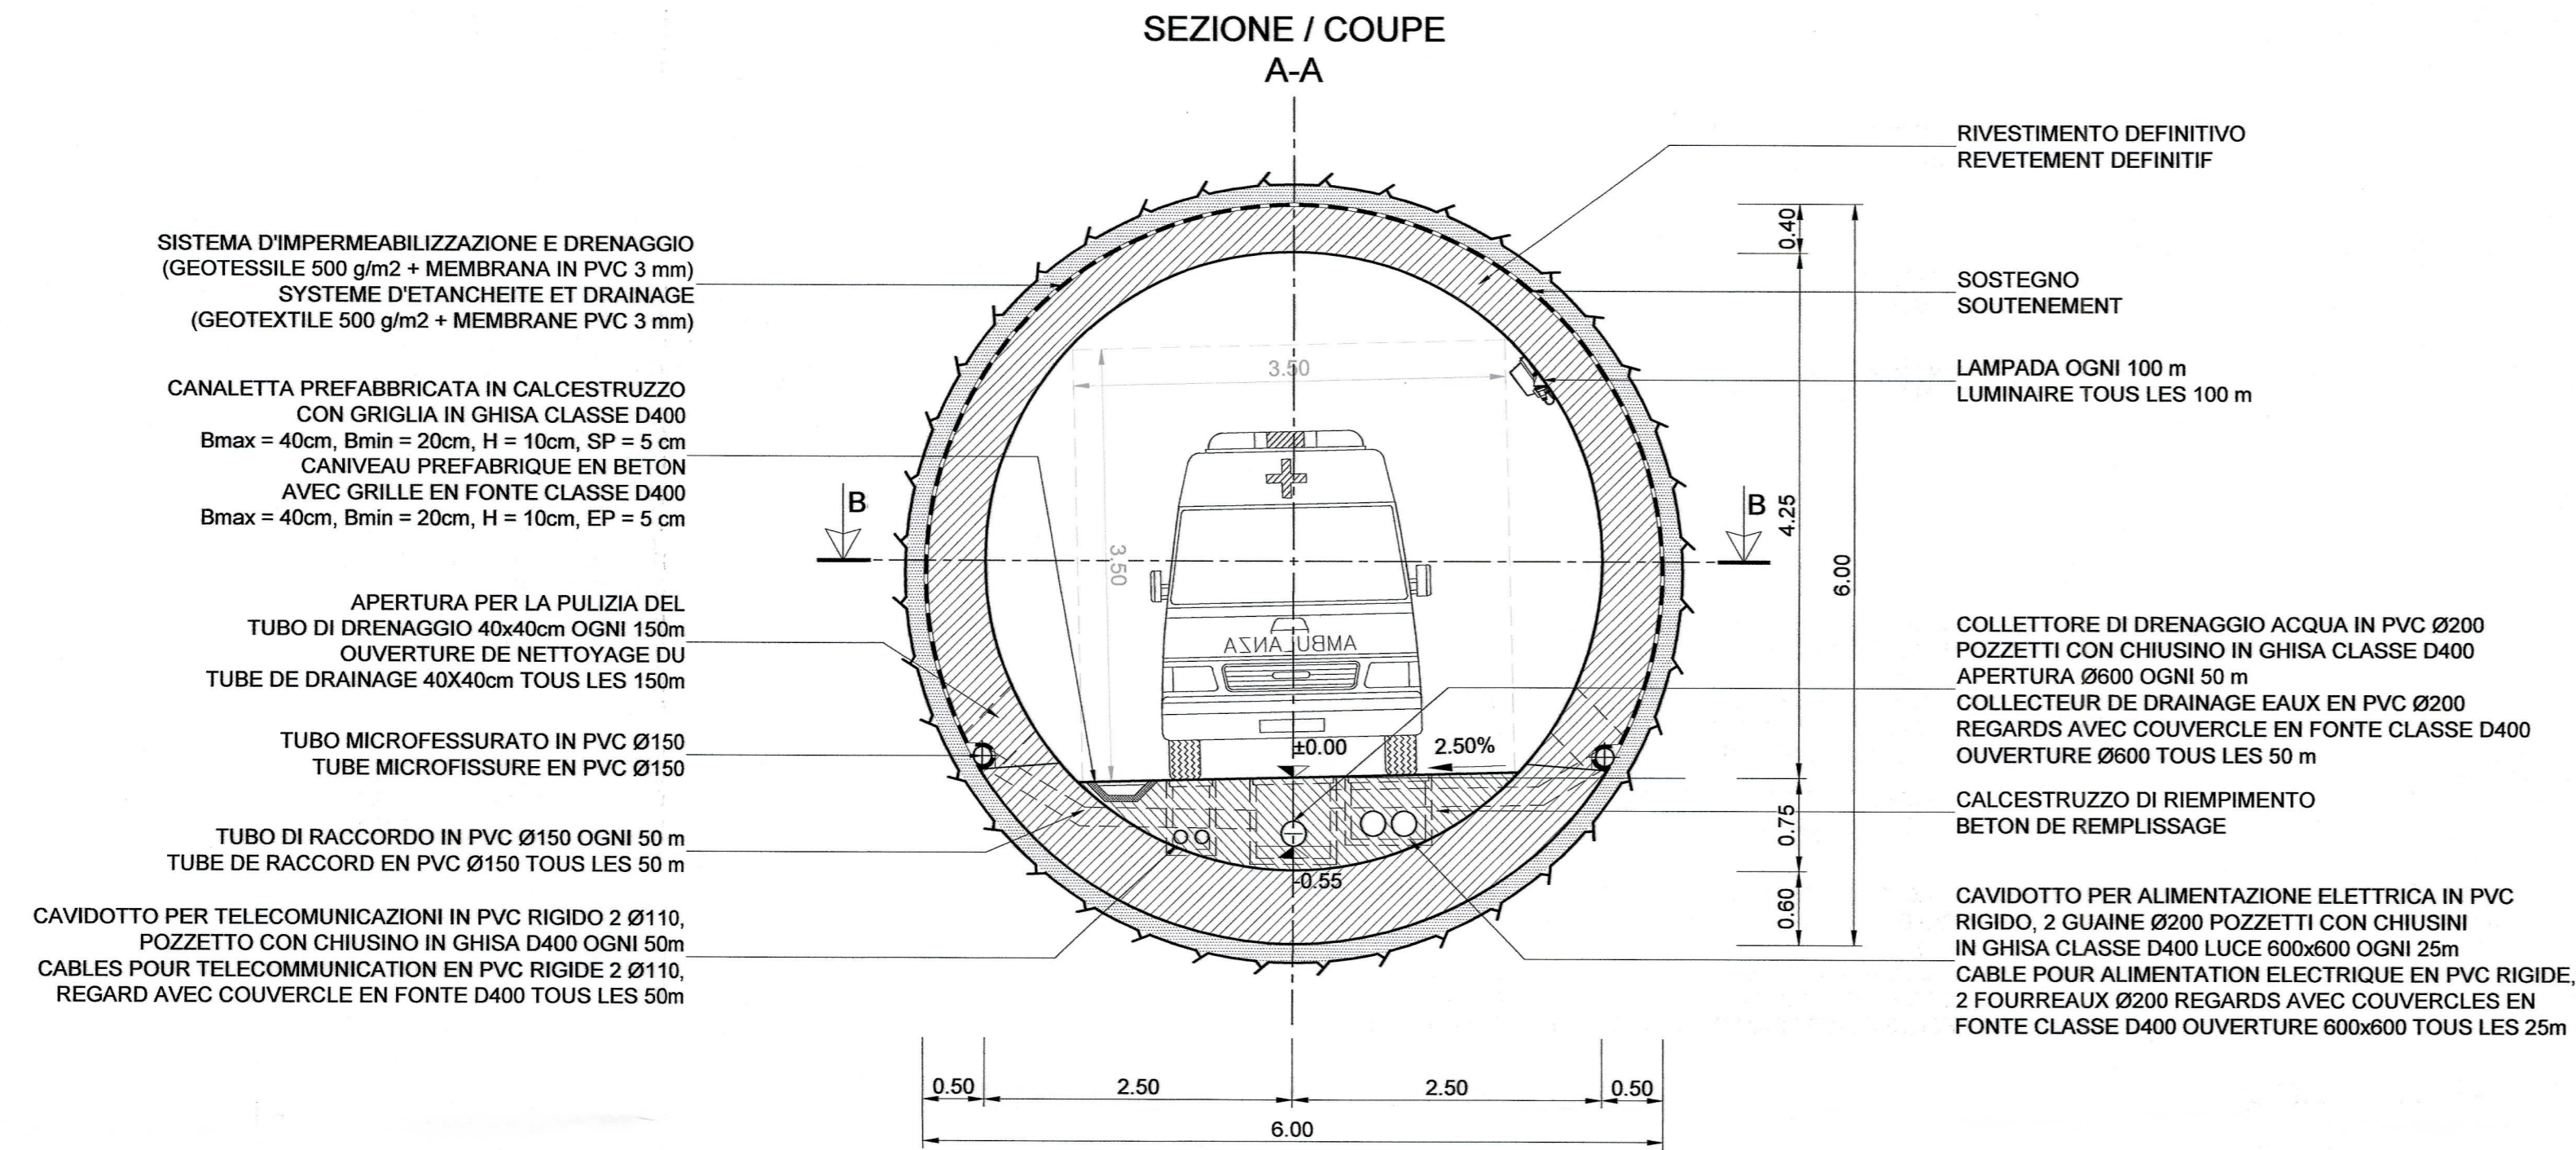

NOTA:

- Per gli impianti e illuminazione si rimanda agli elaborati del lotto C2B, capitoli 20 e 35.
- La galleria è rappresentata nel tratto drenato tra la Pm 320 e 2180, nel tratto dalla Pm 198 alla 320 l'impermeabilizzazione è full-round.

NOTE:

- Pour les équipements et éclairage voir les documents spécifiques du lot C2B aux chapitres 20 et 35.
- La galerie est représentée dans le tronçon drainé entre la Pm 320 et 2180, entre la Pm 198 et 320 l'étanchéité est full-round.

RELAZIONI DI RIFERIMENTO / RAPPORTS DE REFERENCE: PRV_C3A_3820_26-48-20_10-01 Relazione tecnica descrittiva

LAISON LYON - TURIN / COLLEGAMENTO TORINO - LIONE
 Partie commune franco-italienne / Section transfrontalière
 Parte comune italo-francese / Sezione transfrontaliera

NOUVELLE LIGNE LYON TURIN - NUOVA LINEA TORINO LIONE
 PARTIE COMMUNE FRANCO-ITALIENNE - PARTE COMUNE ITALO-FRANCESE

PARTIE IN TERRITORIO ITALIANO - PROGETTO IN VARIANTE
 (OTTEMPERANZA ALLA PRESCRIZIONE N. 235 DELLA DELIBERA CIPE 19/2015)

CUP C11J0500030001 - PROGETTO DEFINITIVO

GENIE CIVIL - OPERE CIVILI

TUNNEL DE BASE - TUNNEL DI BASE
GALERIE DE LA MADDALENA / GALLERIA DELLA MADDALENA
GALERIE MADDALENA 1 - GEOMETRIE / GALLERIA MADDALENA 1 - GEOMETRIA

AMÉNAGEMENT INTÉRIEUR - TRONÇON EXCAVÉ AU TUNNELIER - SECTION COURANTE /
SISTEMAZIONE INTERNA - TRATTA SCAVATA CON TBM - SEZIONE CORRENTE

Indice	Data / Data	Modifications / Modifiche	Établi par / Concepito da	Validé par / Controllato da	Approuvé par / Autorizzato da
0	30/11/2012	Première diffusion / Prima emissione	L. PEANO (BG) E. GARIN (BG)	M. RUSSO C. OGIBENE	L. CHANTRON M. PANTALEO
A	31/01/2013	Révision suite aux commentaires LTF Revisione a seguito commenti LTF	C. SALOT (BG) L. PEANO (BG) E. GARIN (BG)	M. RUSSO C. OGIBENE	L. CHANTRON M. PANTALEO
B	23/09/2016	Première diffusion PRV - Intégration projet d'exécution / as-built Prima emissione PRV - Integrazione progetto esecutivo / as-built	M. JANUTOLO (BG) C. SALOT (BG)	F. MAGNORFI C. OGIBENE	L. CHANTRON A. MORDASINI
C	03/02/2017	Révision suite aux commentaires de TELT et passage au statut AP / Revisione a seguito commenti TELT e passaggio allo stato AP	M. JANUTOLO (BG) C. SALOT (BG)	F. MAGNORFI C. OGIBENE	L. CHANTRON A. MORDASINI

Code Doc P R V C 3 A T S 3 3 8 1 6 C A P P L A
 Phase / Fase: Sigle états / Stg. Emetteur / Emittente: Numéro: Indice: Statut / Stato: Type / Tipo:

ADRESSE GED / INDIRIZZO GED: C3A // // 26 48 10 40 05

ÉCHELLE / SCALA: 1:50

SCALA GRAFICA 1:50 / ECHELLE GRAPHIQUE 1:50

TUNNEL EURALPIN LYON TURIN

TELT sas - Saviole Technolac - Bâtiment "Horizon"
 13 allée du Lac de Constance - 73370 LE SCOURRET DU LAC (France)
 Tél.: +33 (0) 4.79.68.56.50 - Fax: +33 (0) 4.79.68.56.75
 RCS Chambéry 439 556 952 - TVA: FR 03439556952
 Propriété TELT Tous droits réservés - Propriété TELT Tutti i diritti riservati