


Galleria Maddalena 1 - Profilo longitudinale 3 di 3 /
 Galerie Maddalena 1 - Profil longitudinal 3 sur 3
 Scala 1:5000 in A1 (1:10000 in A3) /
 Echelle 1:5000 in A1 (1:10000 in A3)

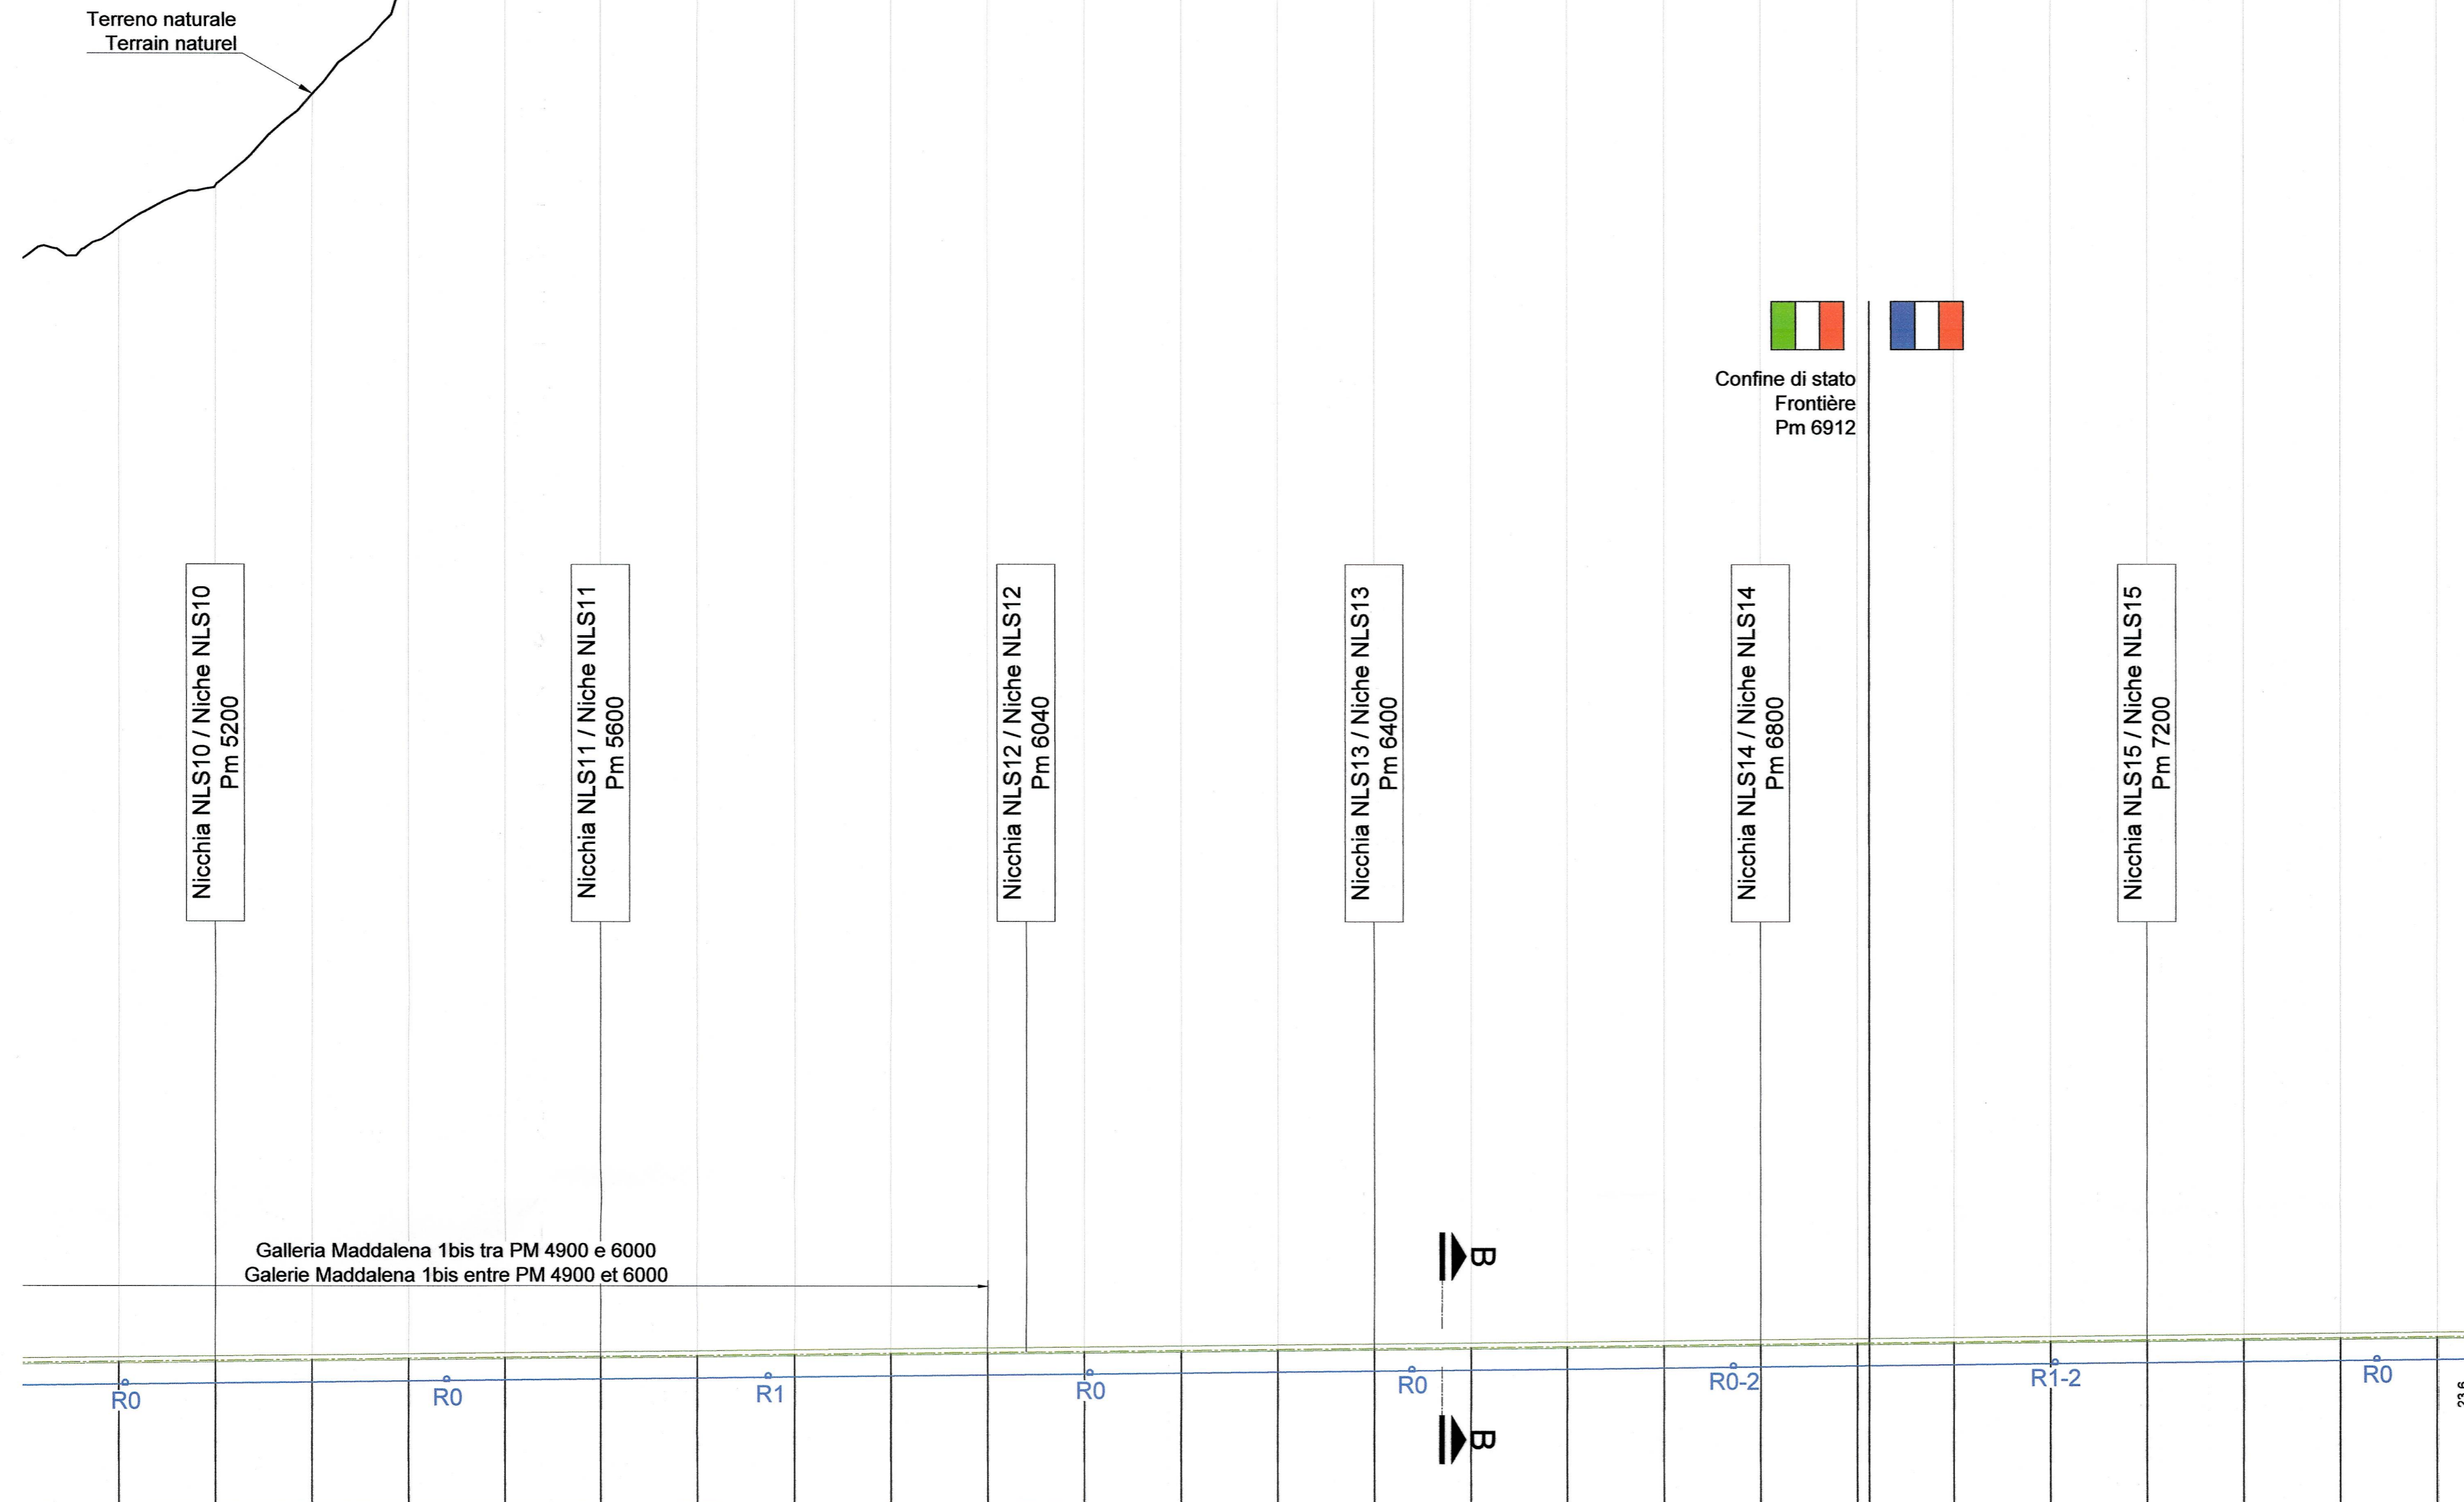


Scala nelle X e Y : 1/5000
 Echelle en X et Y : 1/5000

Q.R. / P.C. : 455.000 m

Sezioni / Profils	P56	P57	P58	P59	P60	P61	P62	P63	P64	P65	P66	P67	P68	P69	P70	P71	P72	P73	P74	P75	P76	P77	P78	P79	P80	P81	P82	
Distanze progressive / Distances cumulées		5100.000	5200.000	5300.000	5400.000	5500.000	5600.000	5700.000	5800.000	5900.000	6000.000	6100.000	6200.000	6300.000	6400.000	6500.000	6600.000	6700.000	6800.000	6900.000	7000.000	7100.000	7200.000	7300.000	7400.000	7500.000	7541.560	
Distanze parziali / Distances partielles	100.000	100.000	100.000	100.000	100.000	100.000	100.000	100.000	100.000	100.000	100.000	100.000	100.000	100.000	100.000	100.000	100.000	100.000	100.000	100.000	100.000	100.000	100.000	100.000	100.000	100.000	41.560	
Quote Terreno / Altitudes TN		1778.893	1823.093	1917.875	2045.758	2063.020	2108.988	2168.316	2222.486	2352.513	2414.928	2434.750	2526.844	2588.680	2530.791	2527.186	2541.710	2587.853	2622.752	2593.366	2559.442	2523.981	2478.645	2485.558	2461.048	2457.720	2457.184	
Quote Progetto / Altitudes Projet		603.452	604.554	605.656	606.759	607.861	608.963	610.065	611.167	612.270	613.372	614.474	615.576	616.679	617.781	618.883	619.985	621.088	622.190	623.292	624.394	625.496	626.599	627.701	628.803	629.905	630.363	
Dislivelli / Pentes et rampes	RAMPE L = 3439.560 m P = 1.102 %																											
Andamento planimetrico / Alignements droits et courbes	DROITE L = 3873.292 m																											
Metodo di scavo / Méthode d'excavation	TBM aperta / Tunnelier ouvert																											
Funzione in fase d'esercizio / Fonction en phase d'exploitation																									Stoccaggio rocce verdi / Stockage roches vertes			

TdB (BP) / TdB (VP)	KILOMETRICHE BP / KILOMETRES VP	50	49	48+052.11				
RAMI DI COMUNICAZIONE / RAMEAUX DE COMMUNICATION	BP pk 50+487	BP pk 50+154	BP pk 49+821	BP pk 49+488	BP pk 49+155	BP pk 48+822	BP pk 48+489	BP pk 48+156

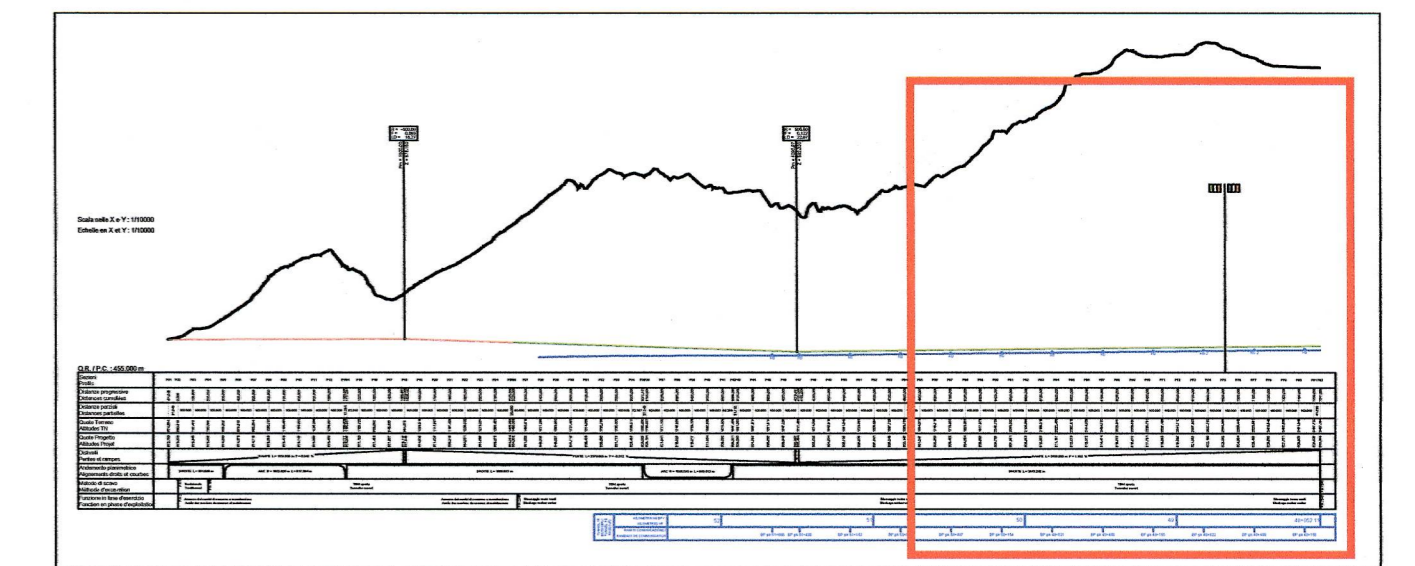

NOTE:

- Il tunnel di base è proiettato sul presente profilo.
- Per le sezioni trasversali A-A e B-B vedere elaborato PRV_C3A_3815_26-48-10 Sezione trasversale della discenderia e del tunnel di base.

NOTES :

- Le tunnel de base est projeté sur le présent profil.
- Pour les coupes transversales A-A et B-B voir élaborés PRV_C3A_3815_26-48-10 Coupe transversale de la descenderie et du tunnel de base.

LEGENDA / LEGENDE

- QUOTA ASSE GALLERIA MADDALENA 1 - Accesso servizi di soccorso / ALTITUDE AXE DE LA GALERIE MADDALENA 1 - Accès services de secours
- QUOTA ASSE GALLERIA MADDALENA 1 - Stoccaggio rocce verdi / ALTITUDE AXE DE LA GALERIE MADDALENA 1 - Stockage roches verts
- PROIEZIONE DELLA QUOTA DI PROGETTO DEL TUNNEL DI BASE / PROJECTION DE L'ALTITUDE DE RÉFÉRENCE DU TUNNEL DE BASE

RELAZIONI DI RIFERIMENTO / RAPPORTS DE REFERENCE: PRV_C3A_3820_26-48-20_10-01 Relazione tecnica descrittiva

LIAISON LYON - TURIN / COLLEGAMENTO TORINO - LIONE
 Partie commune franco-italienne / Section transfrontalière
 Parte comune italo-francese / Sezione transfrontaliera

NOUVELLE LIGNE LYON TURIN - NUOVA LINEA TORINO LIONE
 PARTIE COMMUNE FRANCO-ITALIENNE - PARTE COMUNE ITALO-FRANCESE

PARTE IN TERRITORIO ITALIANO - PROGETTO IN VARIANTE
 (OTTEMPERANZA ALLA PRESCRIZIONE N. 235 DELLA DELIBERA CIPE 19/2015)

CUP C11J05000030001 - PROGETTO DEFINITIVO
GENIE CIVIL - OPERE CIVILI

TUNNEL DE BASE - TUNNEL DI BASE
GALERIE DE LA MADDALENA - GALLERIA DELLA MADDALENA
GALERIE MADDALENA 1 - GEOMETRIE /
GALLERIA MADDALENA 1 - GEOMETRIA

PROFIL LONGITUDINAL 3 SUR 3 - PROFILO LONGITUDINALE 3 DI 3

Indice	Date / Data	Modifications / Modifiche	Elaboré par / Concepito da	Vérifié par / Controllato da	Autorisé par / Autorizzato da
0	06/04/2012	Première diffusion / Prima diffusione	C. SALOT (BG)	M. RUSSO / C. OGNIBENE	L. CHANTRON / A. MANCARELLA
A	31/01/2013	Révision suite aux commentaires LTF / Revisione a seguito commenti LTF	C. SALOT (BG) L. PEANO (BG) E. GARIN (BG)	M. RUSSO / C. OGNIBENE	L. CHANTRON / M. PANTALEO
B	23/06/2016	Première diffusion PRV - Révision générale / Prima emissione PRV - Revisione generale	M. JANUTOLO (BG) C. SALOT (BG)	F. MAGNORFI / C. OGNIBENE	L. CHANTRON / A. MORDASINI
C	03/02/2017	Révision suite aux commentaires de TELT et passage au statut AP / Revisione a seguito commenti TELT e passaggio allo stato AP	M. JANUTOLO (BG) C. SALOT (BG)	F. MAGNORFI / C. OGNIBENE	L. CHANTRON / A. MORDASINI

Code Doc	P	R	V	C	3	A	T	S	3	3	8	1	7	C	A	P	P	L	A
Phase / Fase																			
Signé / Firmato																			
État / Stato																			

ADRESSE GED / INDIRIZZO GED: C3A // // 26 48 10 40 12

ÉCHELLE / SCALA: 1:5 000