



TRATTA STOCCAGGIO ROCCE VERDI
 TRONCON STOCKAGE ROCHES VERTES
 (PM 2245 - 7541)

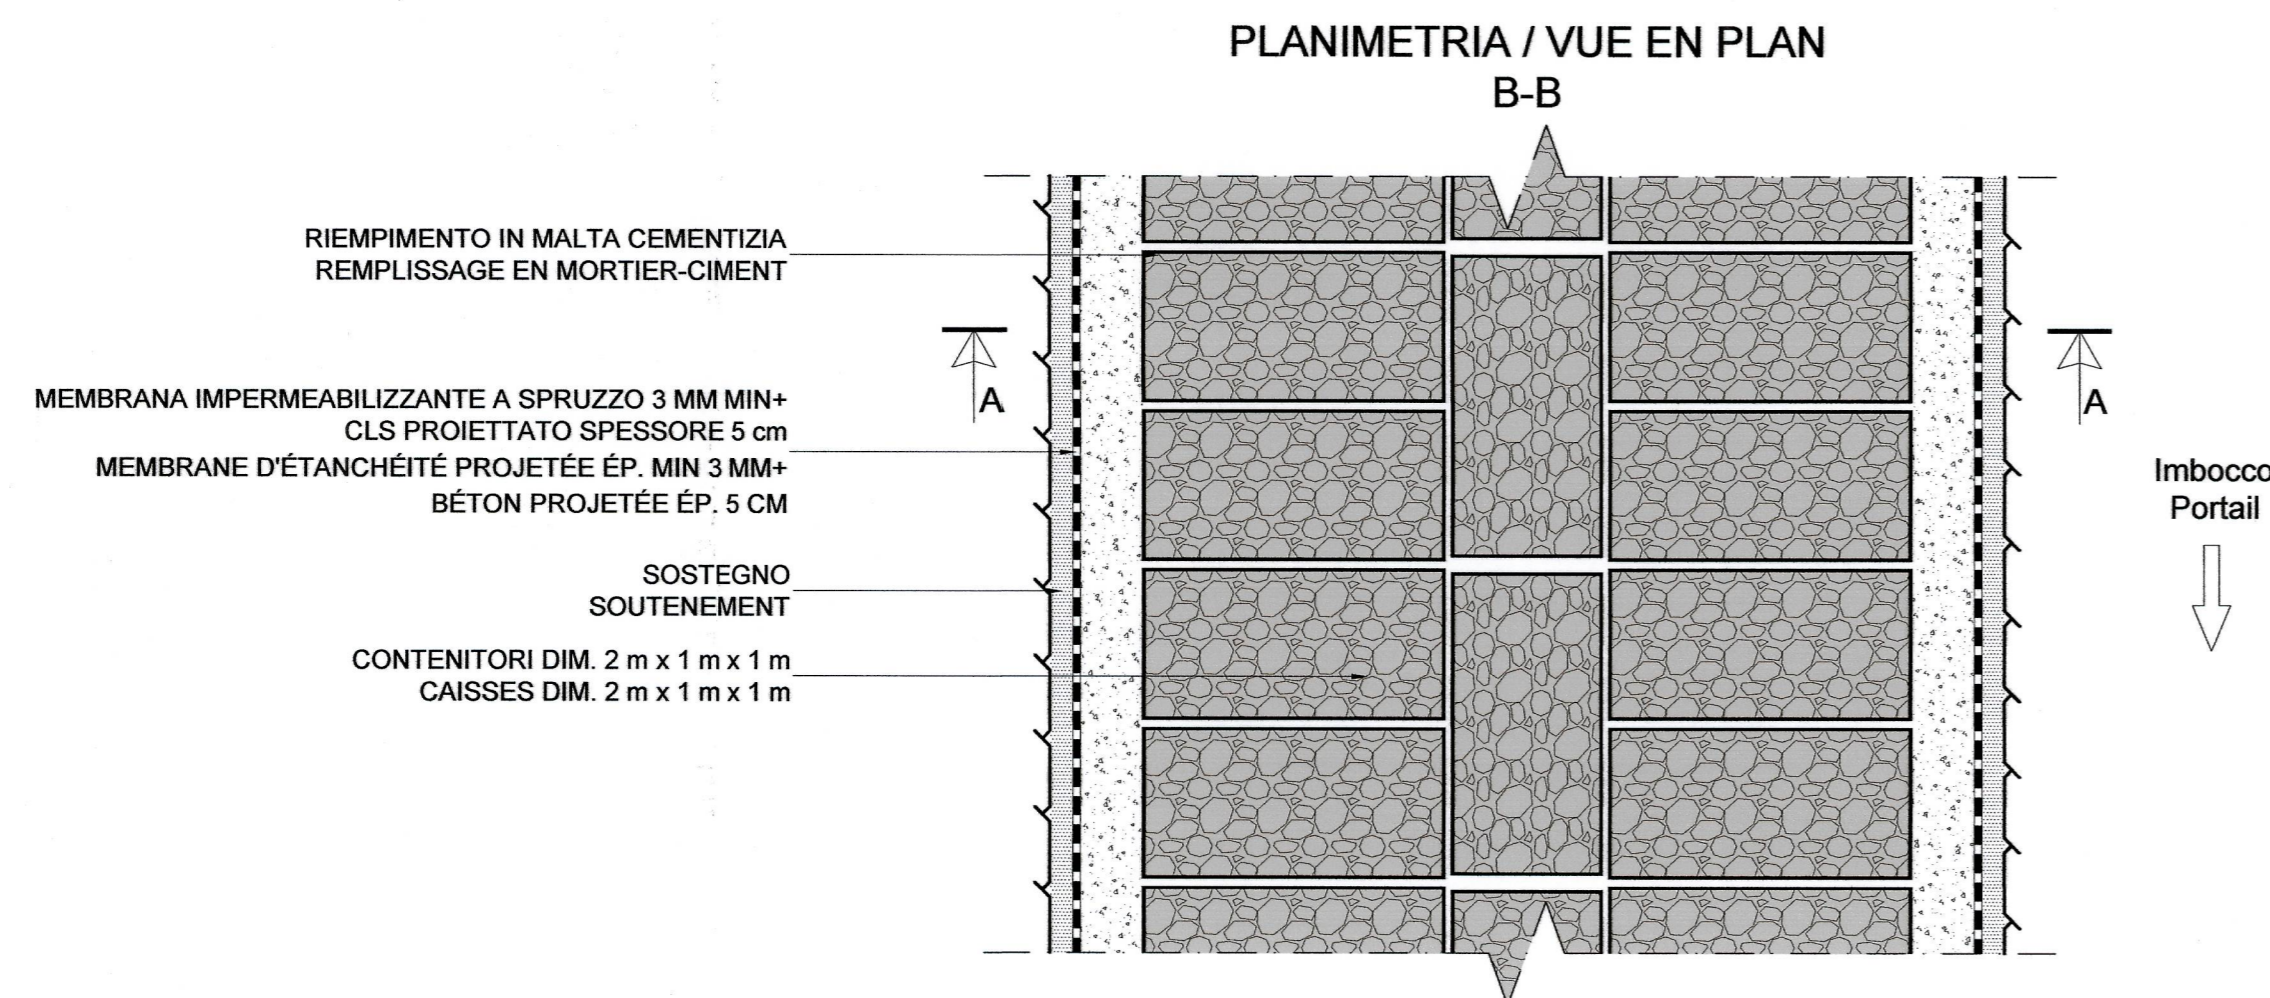

SCALA GRAFICA 1:50 /
 ECHELLE GRAPHIQUE 1:50

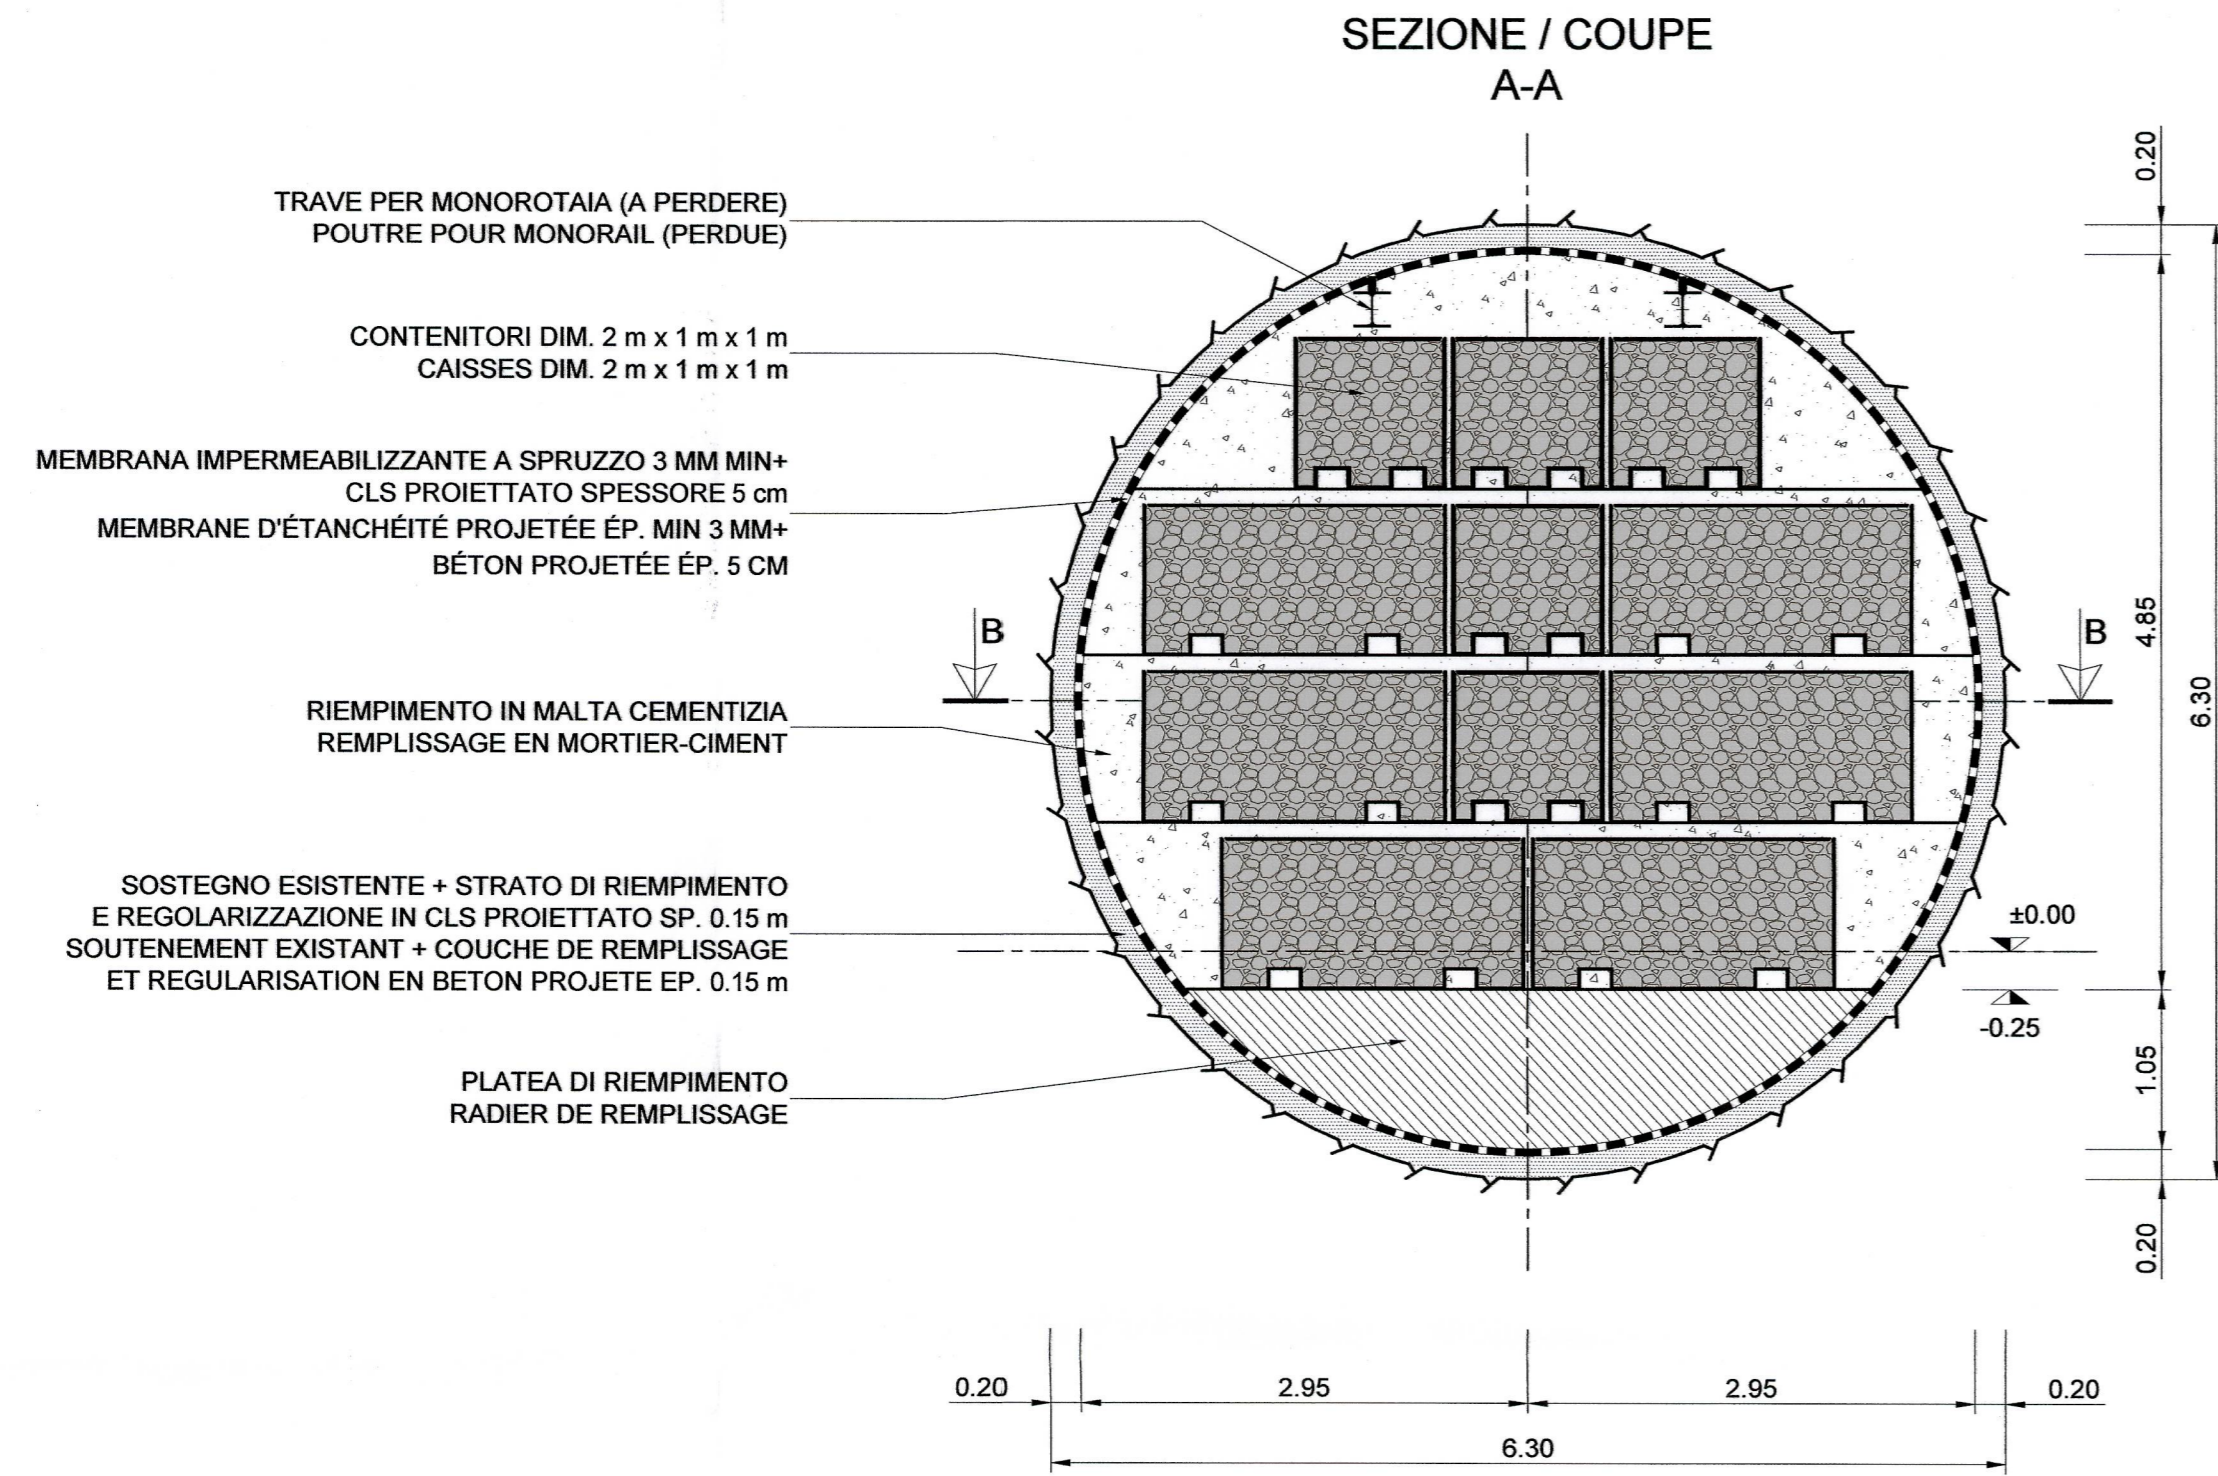

| QUANTITÀ PER METRO QUANTITÉ PAR METRE | | |
|--|------|----------------|
| Riempimento in malta cementizia Remplissage en mortier-béton | 7.86 | m ³ |
| Contenitori rocce verdi addensate Conteneurs roches vertes densifiées | 8.10 | pz |

| TABELLA DEI MATERIALI / TABLEAU DES MATERIAUX | |
|--|--|
| CALCESTRUZZO | BETON |
| - Malta cementizia classe C 20/25 | - Mortier-ciment classe C 20/25 |
| CONTENITORI | CONTENEURS |
| - Conglomerato composto da smarino di rocce verdi addensate. | - Conglomerat composé de marin de roches vertes densifiées |
| - Contenitori in polietilene ad alta densità (HDPE) | - Conteneurs en polyéthylène haute densité (PEHD) |

- NOTA:
 1. Si è considerata una tolleranza di disposizione dei contenitori di 4-5 cm. I contenitori saranno disposti il più possibile contigui tra di loro
- NOTE:
 1. Une tolérance de disposition des conteneurs de 4-5 cm est considérée. Les conteneurs seront disposés le plus possible contiguës entre eux.

RELAZIONI DI RIFERIMENTO / RAPPORTS DE REFERENCE :
 PRV_C3A_3820_26-48-20_10-01 Relazione tecnica descrittiva,
 PRV_C3A_7610_33-02-02_10-07 Gestione della rocce verdi - relazione

LIASON LYON / TURIN / COLLEGAMENTO TORINO - LIONE
 Partie commune franco-italienne / Section transfrontalière
 Parte comune italo-francese / Sezione transfrontaliera

NOUVELLE LIGNE LYON TURIN - NUOVA LINEA TORINO LIONE
 PARTIE COMMUNE FRANCO-ITALIENNE - PARTE COMUNE ITALO-FRANCESE

PARTE IN TERRITORIO ITALIANO - PROGETTO IN VARIANTE
 (OTTEMPERANZA ALLA PRESCRIZIONE N. 235 DELLA DELIBERA CIPE 19/2015)
 CUP C11J05000030001 - PROGETTO DEFINITIVO

GENIE CIVIL - OPERE CIVILI
 TUNNEL DE BASE - TUNNEL DI BASE
 GALERIE DE LA MADDALENA / GALLERIA DELLA MADDALENA
 GALERIE MADDALENA 1 - GEOMETRIE / GALLERIA MADDALENA 1 - GEOMETRIA

AMÉNAGEMENT INTÉRIEUR - TRONÇON STOCKAGE ROCHES VERTES - SECTION COURANTE /
 SISTEMAZIONE INTERNA - TRATTA STOCCAGGIO ROCCE VERDI - SEZIONE CORRENTE

| Indice | Date / Data | Modifications / Modifiche | Établi par / Constatato da | Vérifié par / Controllato da | Autorité par / Autorizzato da |
|--------|-------------|--|----------------------------------|------------------------------|-------------------------------|
| 0 | 23/09/2016 | Première diffusion PRV / Prima emissione PRV | M. JANUOLO (BG) C. SALOT (BG) | F. MAGNORFI C. OGNIBENE | L. CHANTRON A. MORDASINI |
| A | 15/01/2017 | Révision suite aux commentaires de TELT / Revisione a seguito commenti TELT | M. JANUOLO (BG) C. SALOT (BG) | F. MAGNORFI C. OGNIBENE | L. CHANTRON A. MORDASINI |
| B | 08/03/2017 | Passage au statut AP / Passaggio allo stato AP | M. JANUOLO (BG) C. SALOT (BG) | F. MAGNORFI C. OGNIBENE | L. CHANTRON A. MORDASINI |

Stamp: GENIE CIVIL - OPERE CIVILI, Dott. Ing. FRANCESCO MAGNORFI, n. 82291

Code Doc: P R V C 3 A T S 3 7 5 2 6 B A P P L A
 Paese / Paese: C3A // // 26 48 10 40 14
 Stato / Stato: A P P L A
 Type / Tipo: A P P L A

ADRESSE GED / INDIRIZZO GED: C3A // // 26 48 10 40 14
 ÉCHELLE / SCALA: 1:50

TELT sas - Savoie Technolac - Bâtiment "Hornin"
 13 allée du Lac de Constance - 73370 LE SCURIGET DU LAC (France)
 Tél.: +33 (0) 4.79.68.56.50 - Fax: +33 (0) 4.79.68.56.75
 RCS Chambéry 439 556 952 - TVA FR 0343956962
 Propriété TELT. Tous droits réservés - Propriété TELT. Tutti i diritti riservati

TUNNEL EURALPIN LYON TURIN