


Galleria Maddalena 2 / Galerie Maddalena 2
 Sistemazione interna - Tratta stoccaggio rocce verdi - Sezione corrente
 Aménagement intérieur - Tronçon stockage roches vertes - Section courante /
 Scala 1:50 in A1 (1:100 in A3) / Echelle 1:50 en A1 (1:100 en A3)


TABELLA DEI MATERIALI / TABLEAU DES MATERIAUX	
CALCESTRUZZO	BETON
- Malta cementizia classe C 20/25	- Mortier-ciment classe C 20/25
CONTENITORI	CONTENEURS
- Conglomerato composto da smarino di rocce verdi addensate.	- Conglomerat composé de marin de roches vertes densifiées
- Contenitori in polietilene ad alta densità (HDPE)	- Conteneurs en polyéthylène haute densité (PEHD)

SEZIONE / COUPE
 A-A
 (Pm 2144 - 2960)

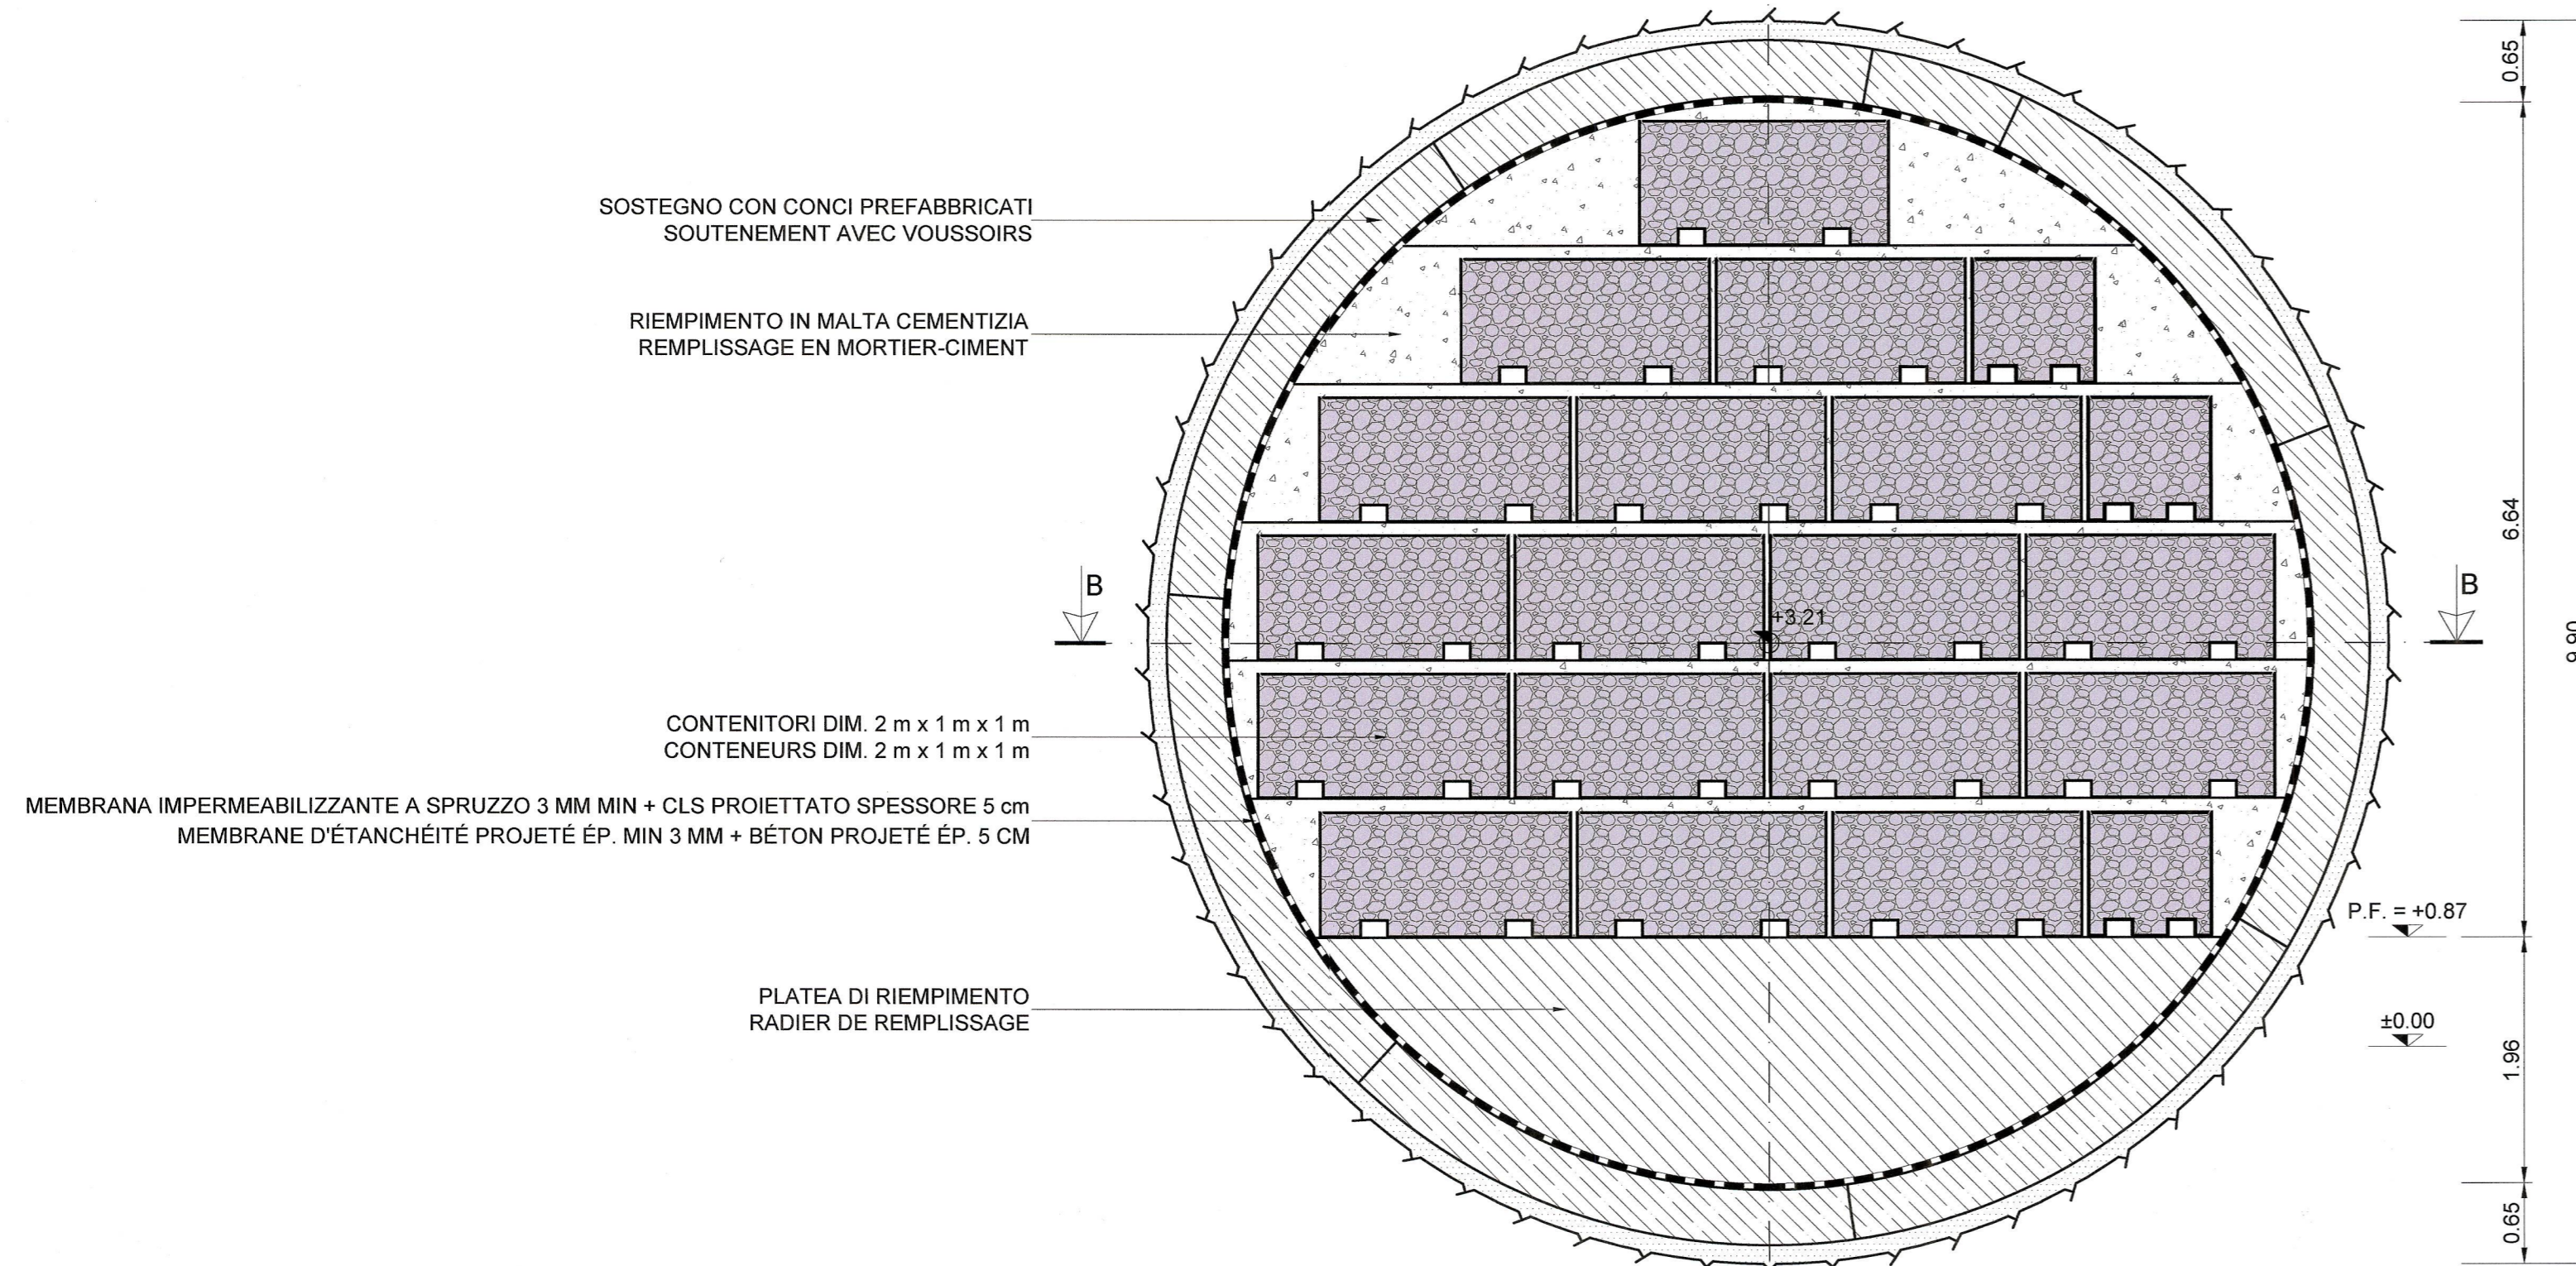

NOTE:
 1. Si è considerata una tolleranza di disposizione dei contenitori di 5 cm. I contenitori saranno disposti il più possibile contigui tra di loro
 NOTE:
 1. Une tolérance de disposition des conteneurs de 5 cm est considérée. Les conteneurs seront disposés le plus possible contiguës entre eux.

PLANIMETRIA / VUE EN PLAN
 B-B

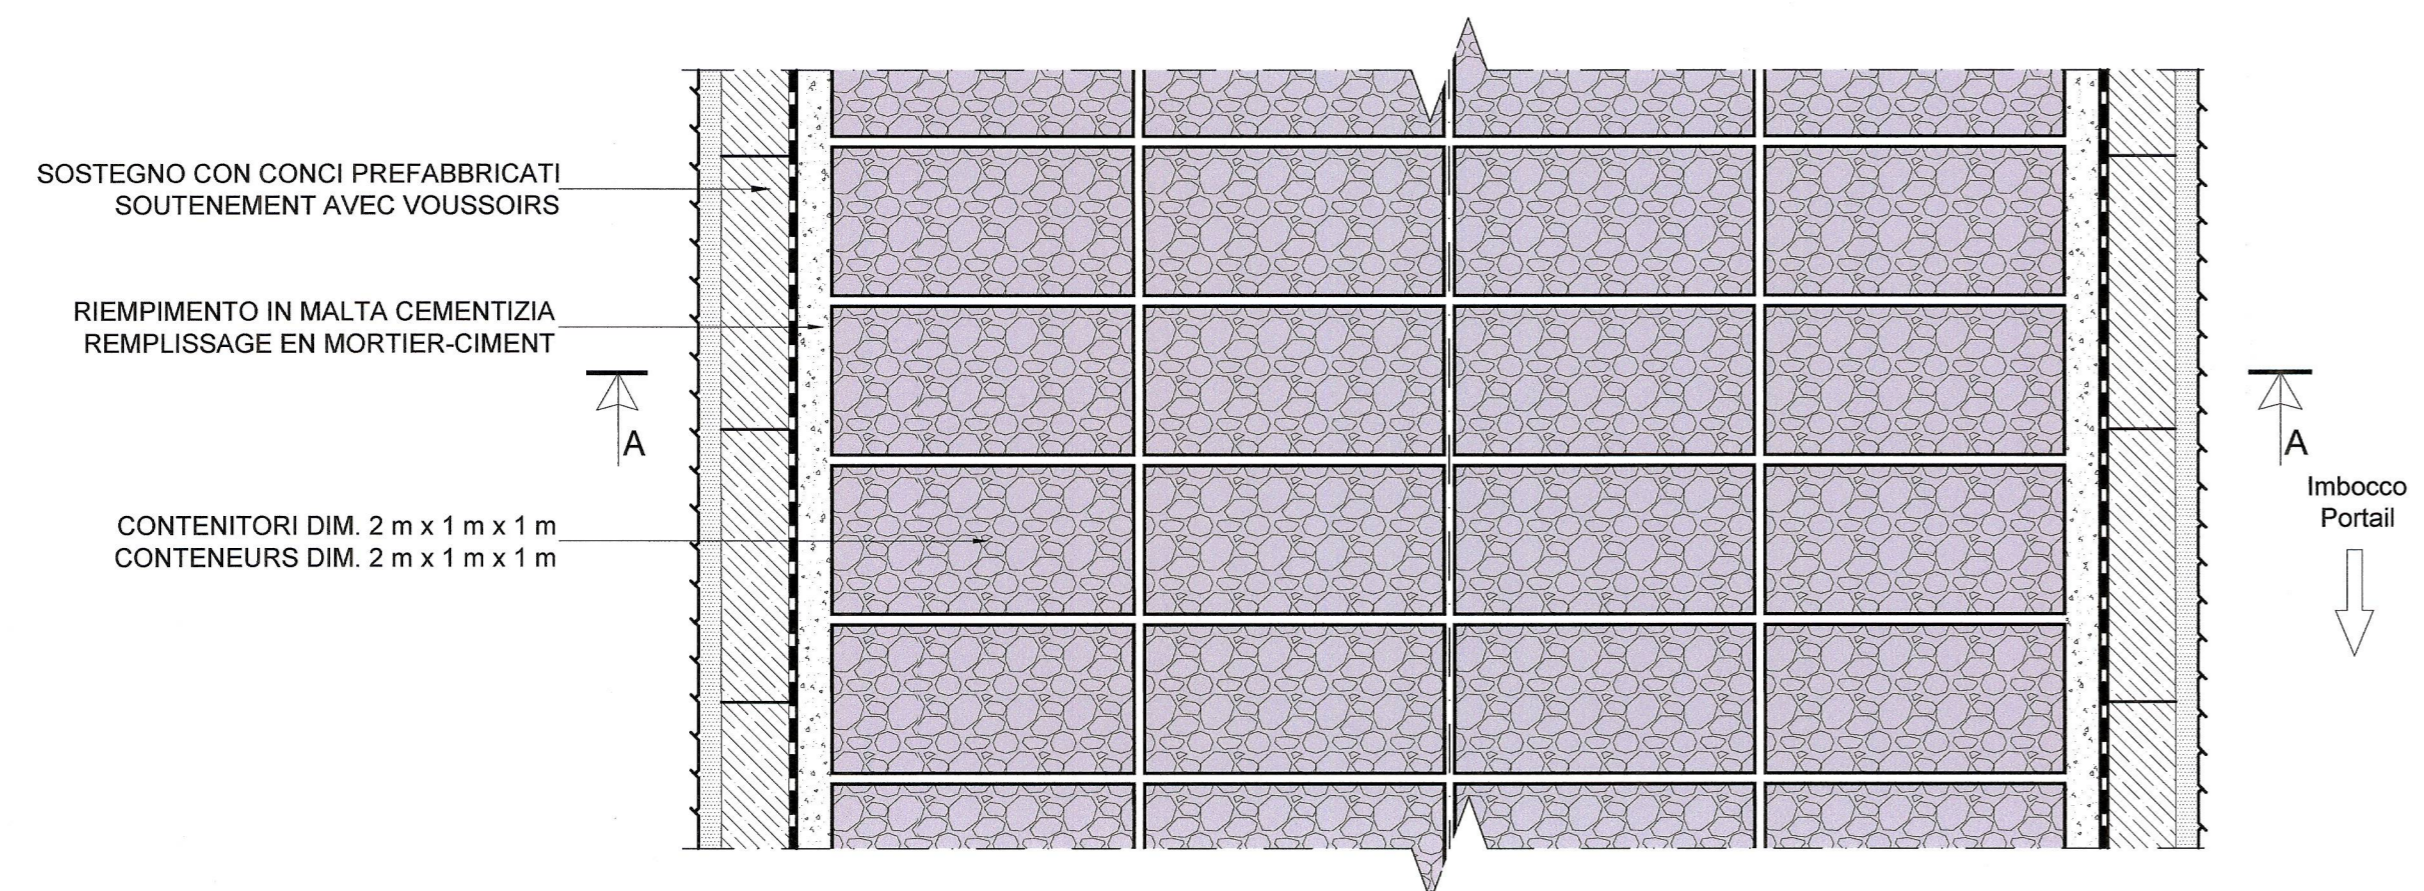

SCALA GRAFICA 1:50 /
 ECHELLE GRAPHIQUE 1:50



QUANTITÀ PER METRO QUANTITÉ PAR METRE	
Riempimento in malta cementizia Remplissage en mortier-béton	12.91 m³
Contenitori rocce verdi addensate Conteneurs roches vertes densifiées	17.62 pz

RELAZIONI DI RIFERIMENTO / RAPPORTS DE REFERENCE:
 PRV_C3A_7540_26-48-21_10-01 Relazione tecnica descrittiva
 PRV_C3A_7610_33-02-02_10-07 Gestione della rocce verdi - relazione

LIAISON LYON - TURIN / COLLEGAMENTO TORINO - LIONE
 Partie commune franco-italienne / Section transfrontalière
 Parte comune italo-francese / Sezione transfrontaliera

NOUVELLE LIGNE LYON TURIN - NUOVA LINEA TORINO LIONE
 PARTIE COMMUNE FRANCO-ITALIENNE - PARTE COMUNE ITALO-FRANCESE

PARTIE IN TERRITORIO ITALIANO - PROGETTO IN VARIANTE
 (OTTEMPERANZA ALLA PRESCRIZIONE N. 235 DELLA DELIBERA CIPE 19/2015)
 CUP C11J05000030001 - PROGETTO DEFINITIVO

GENIE CIVIL - OPERE CIVILI
TUNNEL DE BASE - TUNNEL DI BASE
GALERIE DE LA MADDALENA - GALLERIA DELLA MADDALENA
GALERIE MADDALENA 2 - GÉOMÉTRIE / GALLERIA MADDALENA 2 - GEOMETRIA

AMÉNAGEMENT INTÉRIEUR - TRONÇON STOCKAGE ROCES VERTES - SECTION COURANTE /
SISTEMAZIONE INTERNA - TRATTA STOCCAGGIO ROCCE VERDI - SEZIONE CORRENTE

Index	Date / Data	Modifications / Modifiche	Établi par / Concepito da	Vérifié par / Controllato da	Autorité par / Autorizzato da
0	15/06/2016	Première diffusion PRV / Prima emissione PRV	M. JANUTOLO (BG) C. SALOT (BG)	F. MAGNORFI C. OGNIBENE	L. CHANTRON A. MORDASINI
A	15/01/2017	Révision suite aux commentaires de TELT / Revisione a seguito commenti TELT	M. JANUTOLO (BG) C. SALOT (BG)	F. MAGNORFI C. OGNIBENE	L. CHANTRON A. MORDASINI
B	20/02/2017	Passage au statut AP / Passaggio allo stato AP	M. JANUTOLO (BG) C. SALOT (BG)	F. MAGNORFI C. OGNIBENE	L. CHANTRON A. MORDASINI

Code Doc P R V C 3 A T S 3 7 5 3 3 B A P P L A
 Phase / Fase Sigle étude / Sigla Émetteur / Emittente Numéro Indice Statut / Stato Type / Tipo

ADRESSE GED / INDIRIZZO GED C3A // // 26 48 11 40 06

ÉCHELLE / SCALA 1:50

TEL.T sas - Savoie Technolac - Bâtiment "Homère"
 13 allée du Lac de Constance - 73370 LE BOURGET DU LAC (France)
 Tél: +33 (0) 4 79 06 68 50 - Fax: +33 (0) 4 79 06 68 75
 RCS Chambéry 439 556 952 - TVA FR 0343956962
 Propriété TELT Tous droits réservés - Propriété TELT Tutti i diritti riservati