



Galleria di connessione 1 / Galerie de connexion 1
 Sistemazione interna - Sezione corrente - Senso unico di circolazione /
 Aménagement intérieur - Section courante - Sens unique de circulation
 Scala 1:50 in A1 (1:100 in A3) / Echelle 1:50 en A1 (1:100 en A3)

SEZIONE / COUPE
 A-A
 (Pm 45 - 344)

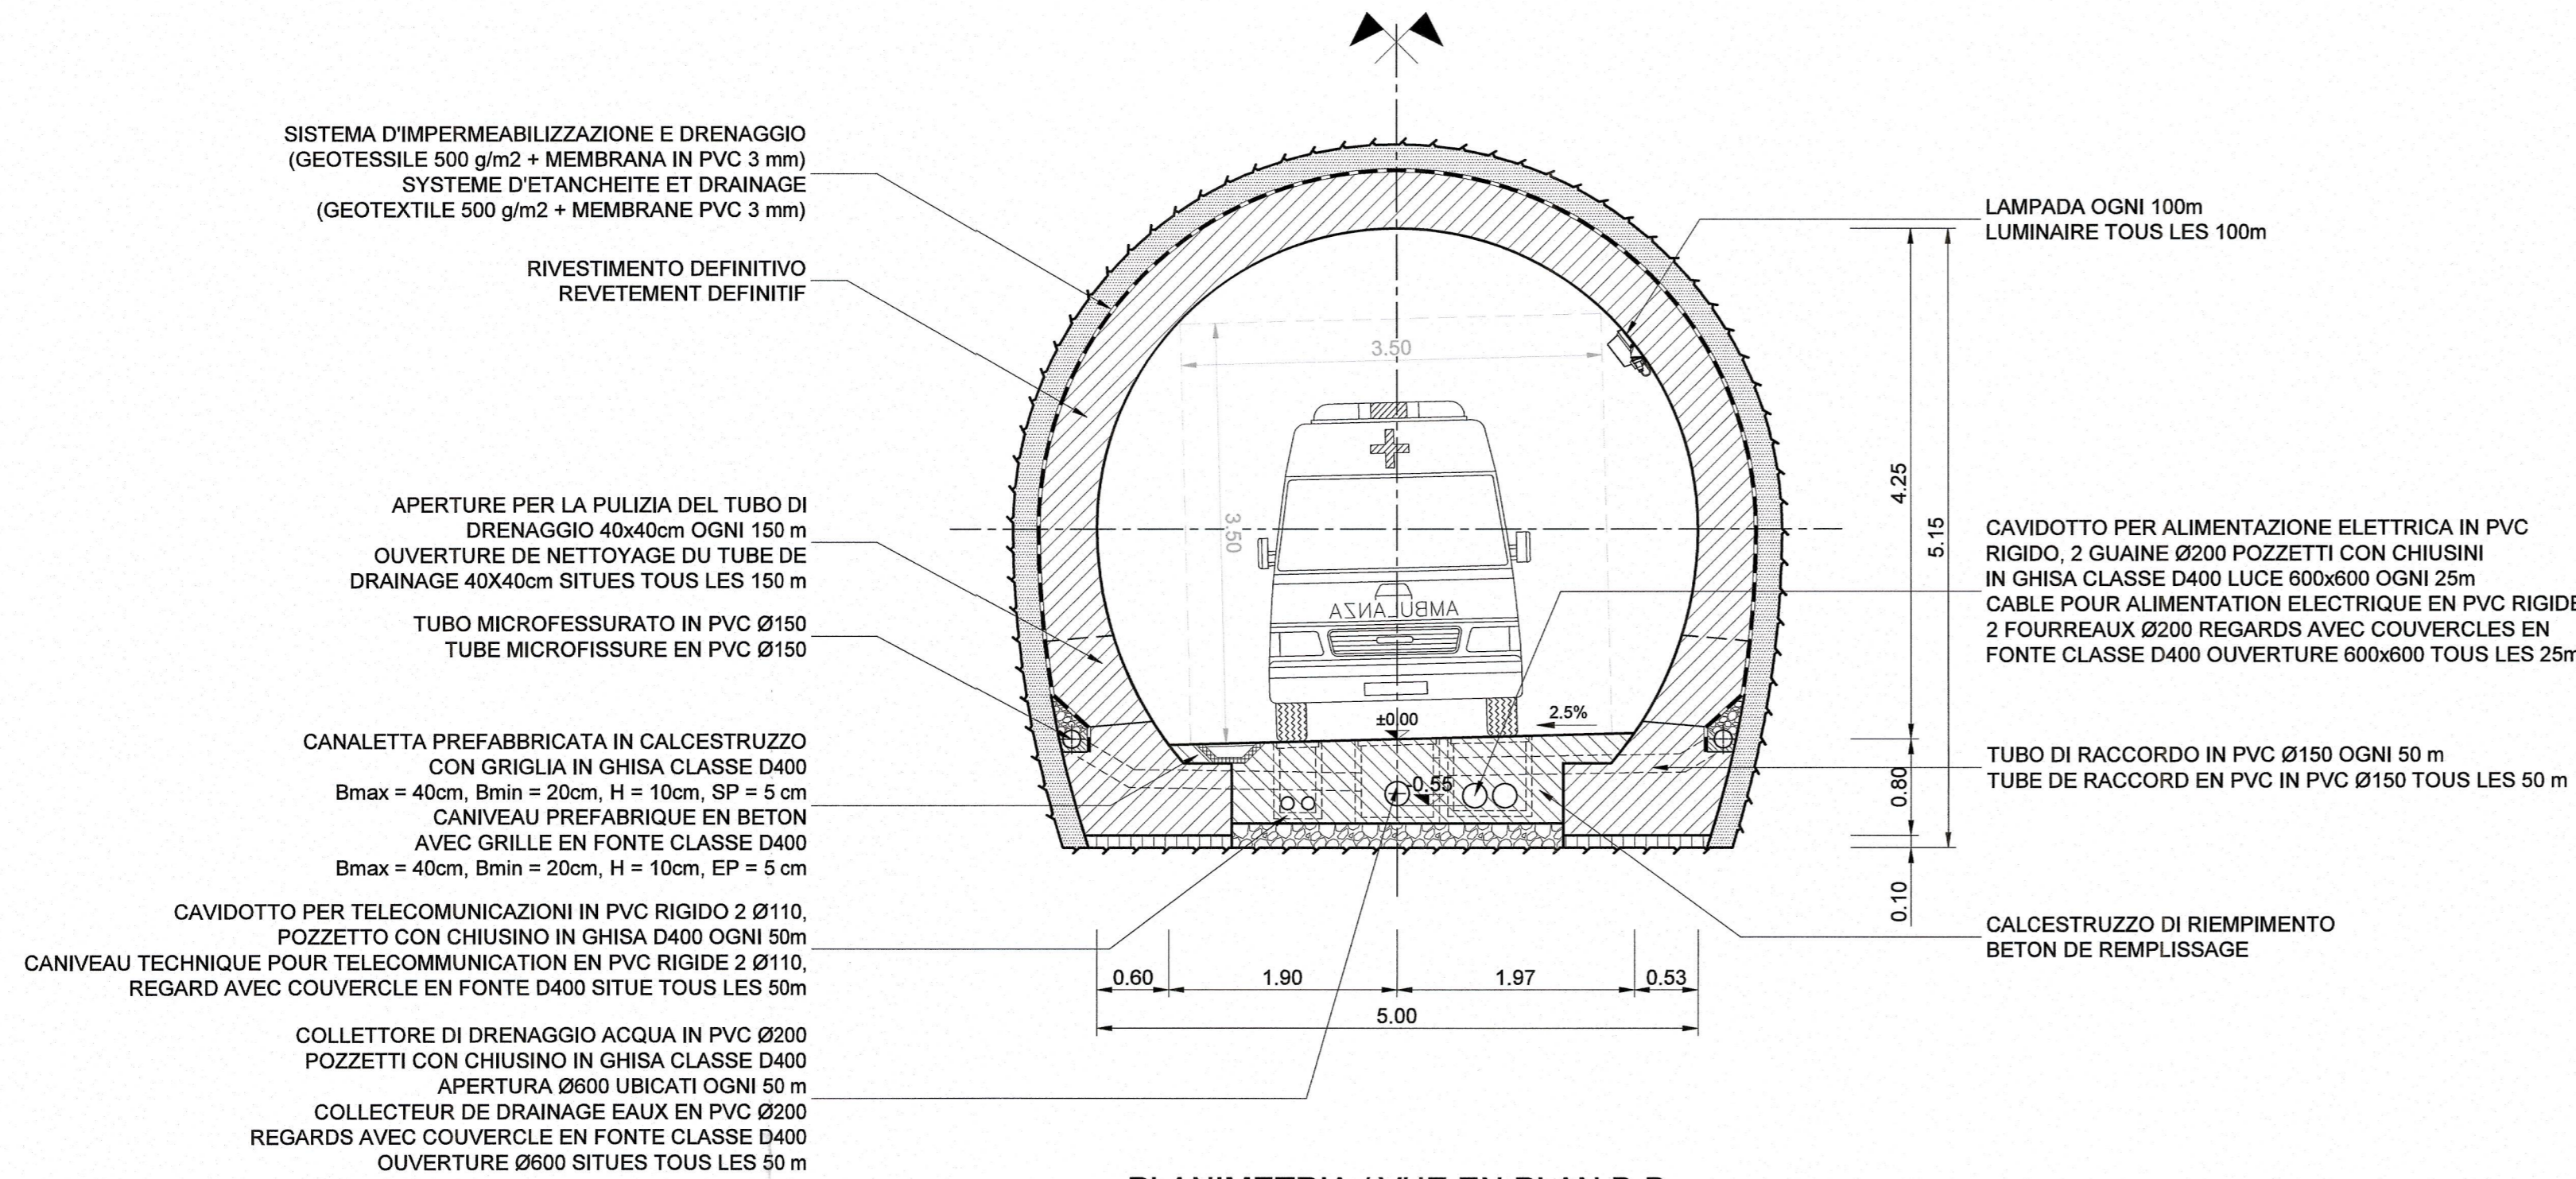

PLANIMETRIA / VUE EN PLAN B-B

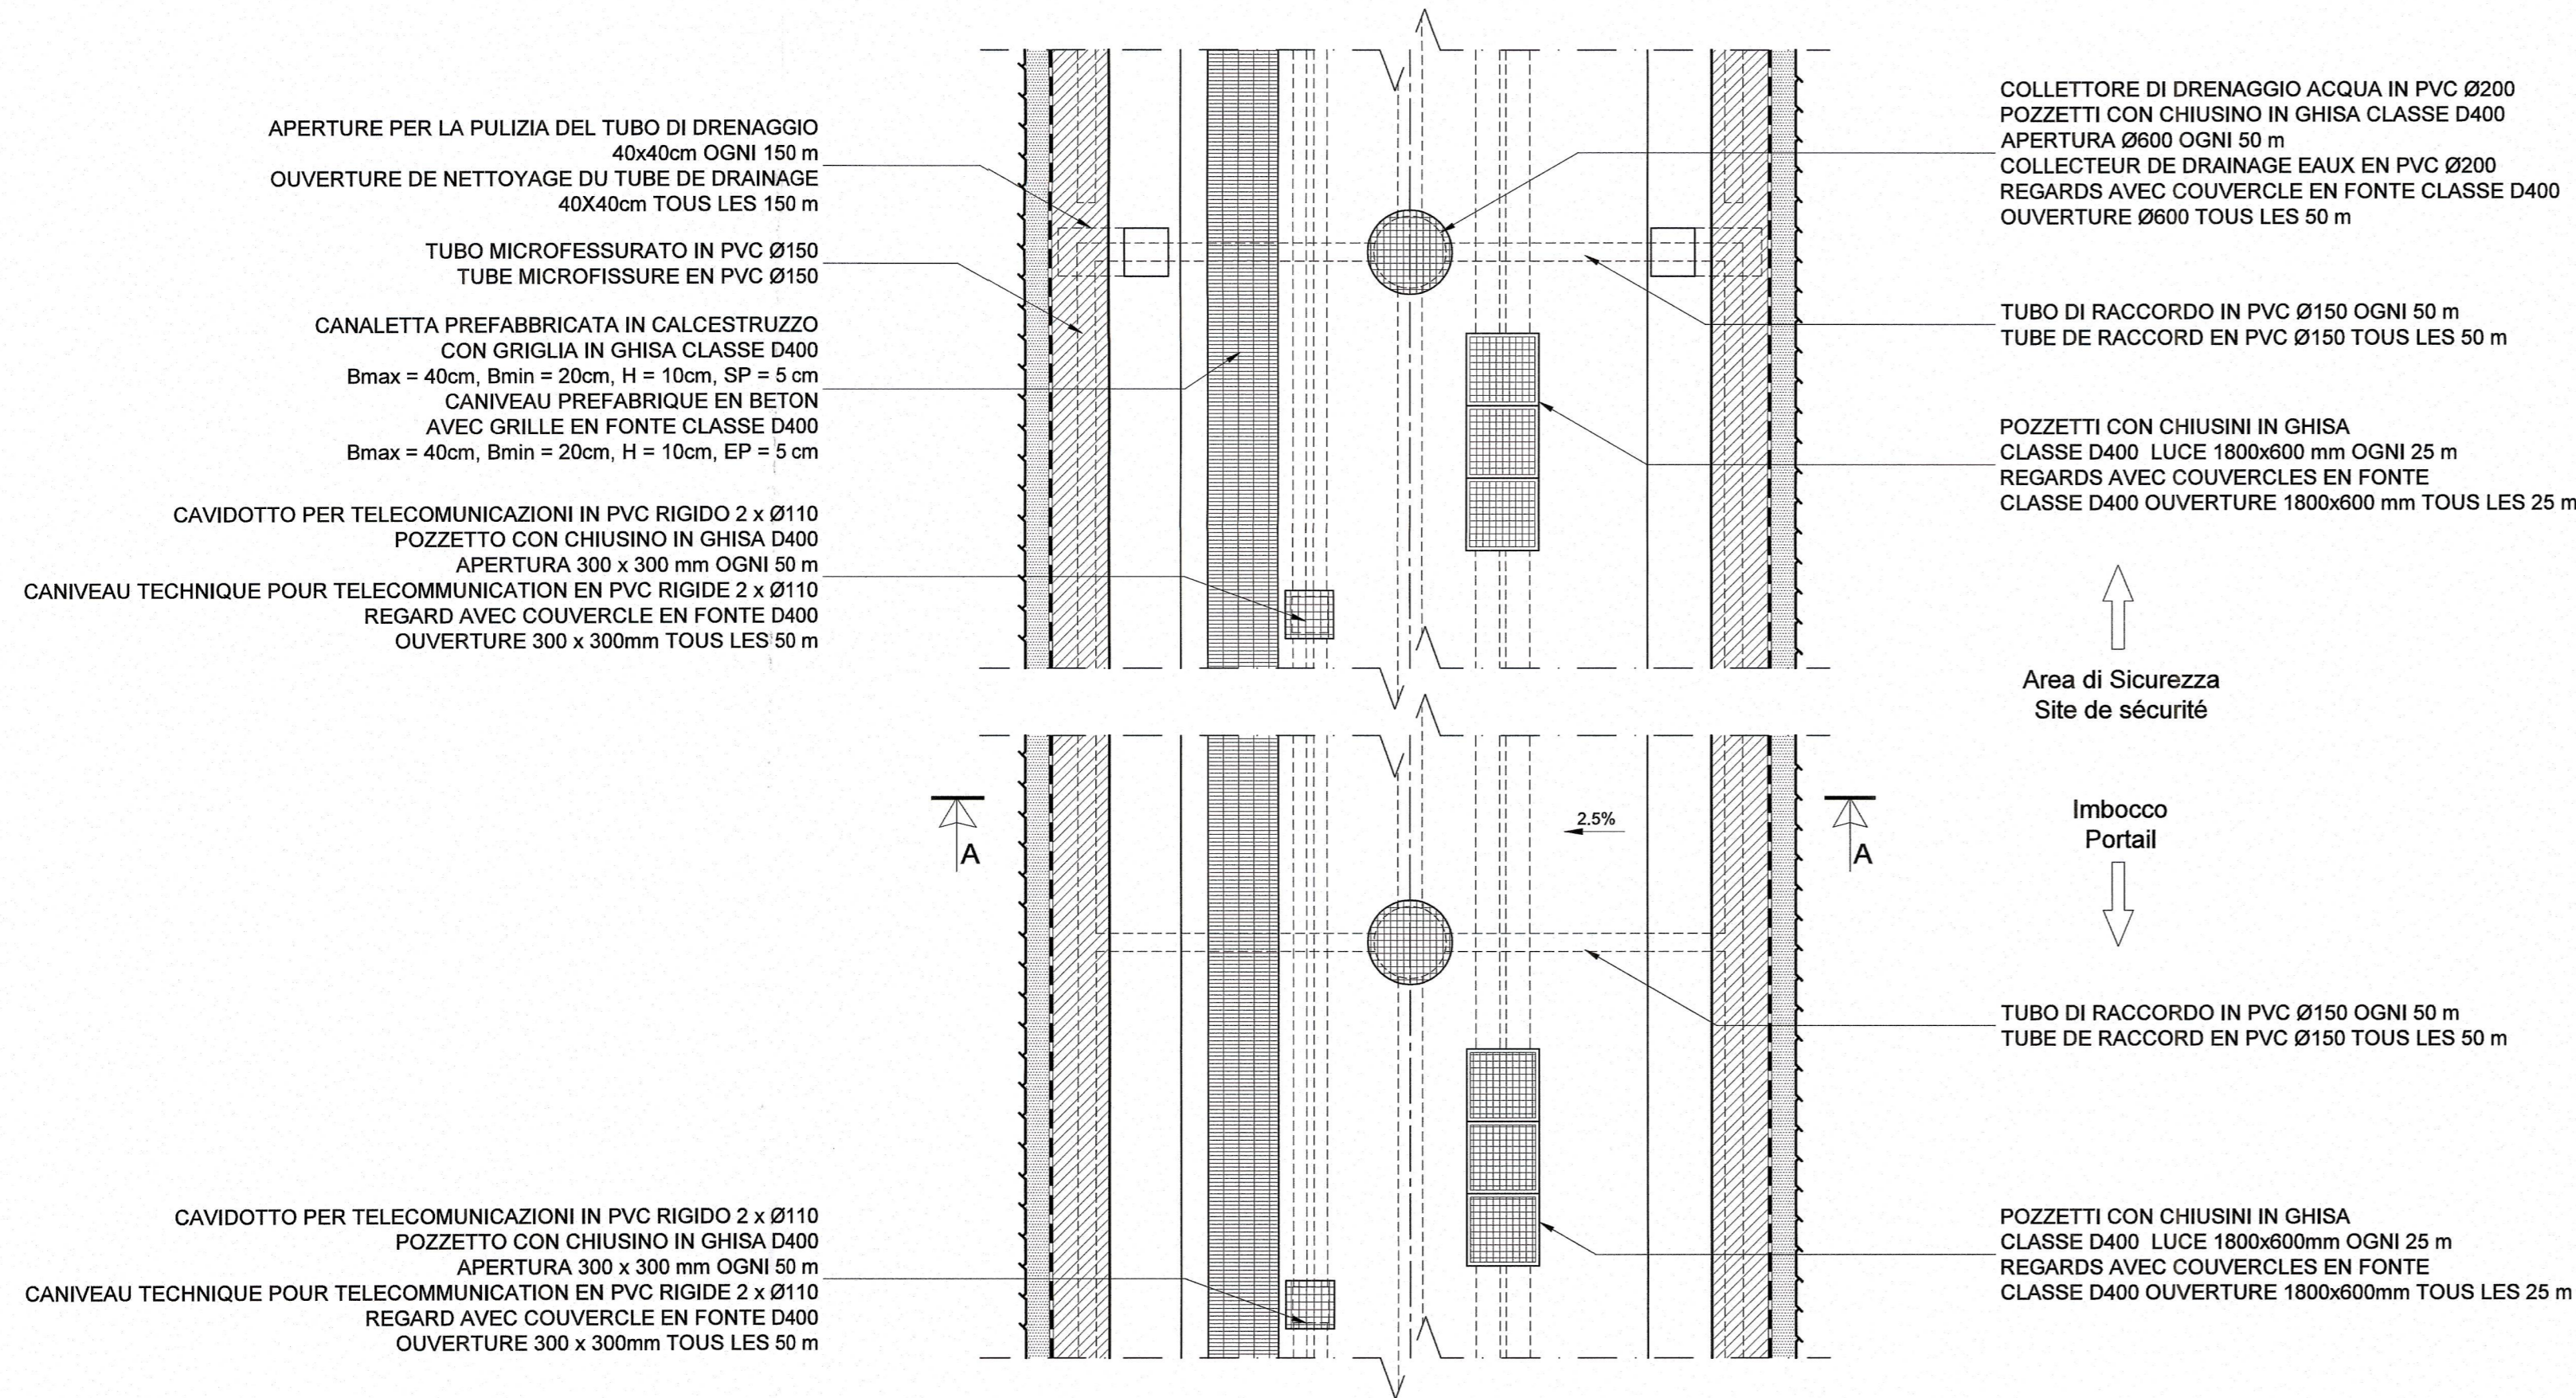

NOTA:

1. Per gli impianti e illuminazione si rimanda agli elaborati del lotto C2B, capitoli 20 e 35.

NOTE:

1. Pour les équipements et éclairage voir les documents spécifiques du lot C2B aux chapitres 20 et 35.

RELAZIONI DI RIFERIMENTO / RAPPORTS DE REFERENCE:PRV_C3A_3820_26-48-20_10-01 Relazione tecnica descrittiva

LAISON LYON - TURIN / COLLEGAMENTO TORINO - LIONE
 Partie commune franco-italienne / Section transfrontalière
 Parte comune italo-francese / Sezione transfrontaliera

NOUVELLE LIGNE LYON TURIN - NUOVA LINEA TORINO LIONE
 PARTIE COMMUNE FRANCO-ITALIENNE - PARTE COMUNE ITALO-FRANCESE

PARTIE IN TERRITOIRIO ITALIANO - PROGETTO IN VARIANTE
 (OTTEMPERANZA ALLA PRESCRIZIONE N. 235 DELLA DELIBERA CIPE 19/2015)

CUP C11J0500030001 - PROGETTO DEFINITIVO
 GENIE CIVIL - OPERE CIVILI

TUNNEL DE BASE - TUNNEL DI BASE
 GALERIE DE LA MADDALENA - GALLERIA DELLA MADDALENA
 GALERIE DE CONNEXION 1 - GEOMETRIE /
 GALLERIA DI CONNESSIONE 1 - GEOMETRIA

AMÉNAGEMENT INTÉRIEUR - SECTION COURANTE - SENS UNIQUE DE CIRCULATION /
 SISTEMAZIONE INTERNA - SEZIONE CORRENTE - SENSO UNICO DI CIRCOLAZIONE

| Indice | Date / Data | Modifications / Modifiche | Elaboré par / Concepito da | Vérifié par / Controllato da | Approuvé par / Autorizzato da |
|--------|-------------|---|-----------------------------------|------------------------------|-------------------------------|
| 0 | 23/09/2016 | Première diffusion PRV / Prima emissione PRV | M. JANUTOLO (BG) C. SALOT (BG) | F. MAGNORFI C. OGNIENE | L. CHANTRON A. MORDASINI |
| A | 03/02/2017 | Révision suite aux commentaires de TELT et passage au statut AP / Revisione e seguito commenti TELT e passaggio allo stato AP | M. JANUTOLO (BG) C. SALOT (BG) | F. MAGNORFI C. OGNIENE | L. CHANTRON A. MORDASINI |

Code Doc: P R V C 3 A T S 3 7 5 2 1 A A P P L A
 Phase / Fase: Sigle etude / Sigla: Evénement / Realimento: Numero: Indice: Status / Stato: Type / Tipo:

ADRESSE GED / INDIRIZZO GED: C3A // // 26 48 12 40 03

ÉCHELLE / SCALA: 1:50

SCALA GRAFICA 1:50 / ECHELLE GRAPHIQUE 1:50

TUNNEL EURALPIN LYON TURIN

TELT sas - Savoie Technolac - Bâtiment "Homère" - 13 allée du Lac de Constance - 73370 LE BOURGET DU LAC (France)
 Tél.: +33 (0) 4.79.68.56.50 - Fax: +33 (0) 4.79.68.56.75
 RCS Chambéry 439 596 992 - TVA FR 0343959982
 Propriété TELT Tous droits réservés - Propriété TELT Tutti i diritti riservati