


MADDALENA 1 - NICCHIE SEZIONE TIPO S2
 MADDALENA 1 - NICHES PROFIL TYPE S2

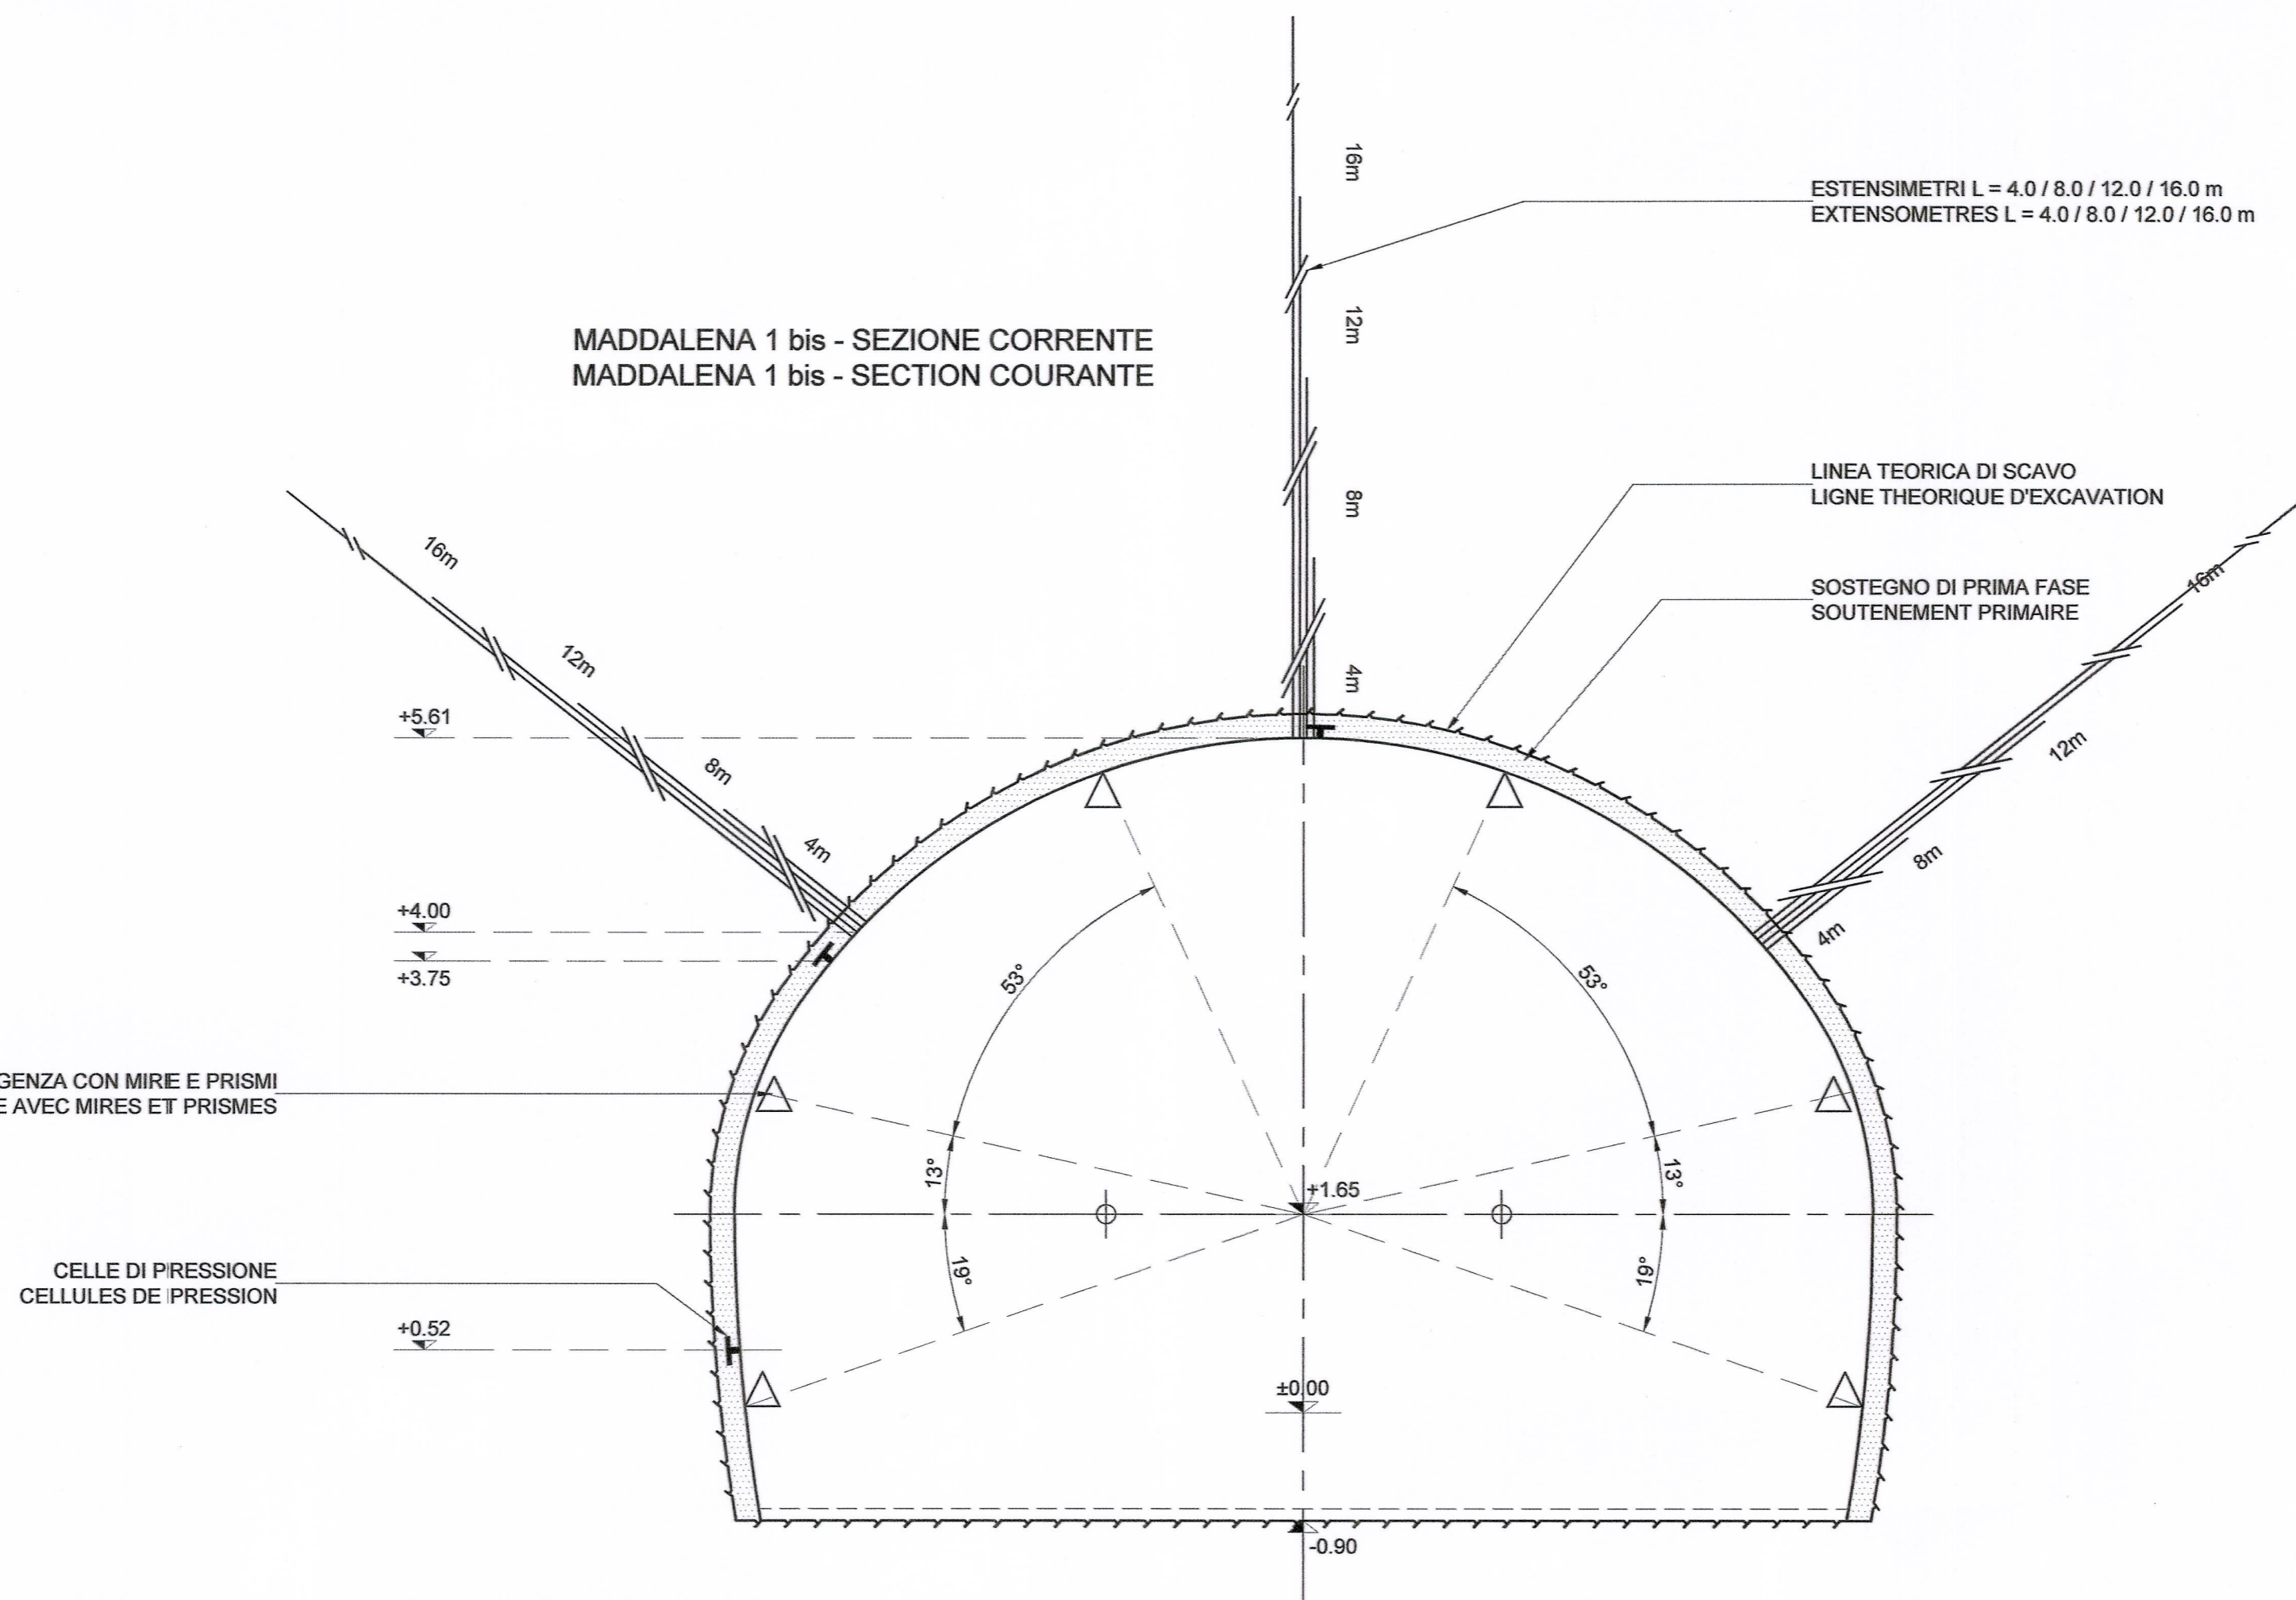

MADDALENA 1 bis - SEZIONE CORRENTE
 MADDALENA 1 bis - SECTION COURANTE

NOTE:

- LE STAZIONI DI MONITORAGGIO SONO PREVISTE IN QUATTRO NICCHIE DI MADDALENA 1 E IN DUE SEZIONI RAPPRESENTATIVE DI MADDALENA 1 BIS. SI VEDA LA RELAZIONE DI RIFERIMENTO PER LA LORO COLLOCAZIONE.
- SI PREVEDE UNA SOLA STAZIONE DI MONITORAGGIO PER NICCHIA UBICATA A META' DELLA LUNGHEZZA TOTALE.
- STAZIONI DI MISURA SUPPLEMENTARI POTRANNO ESSERE PREVISTE DALLA DIREZIONE LAVORI SE NECESSARIO.

NOTES:

- LES STATIONS DE MESURES SONT ENVISAGEES POUR QUATRE NICHES DE MADDALENA 1 ET DEUX SECTIONS DE MADDALENA 1 BIS. VOIR LE RAPPORT DE REFERENCE POUR LEUR LOCALISATION.
- UNE SEULE SECTION DE MESURE EST PREVUE LOCALISEE AU MILIEU DE LA LONGUEUR TOTALE.
- DES STATIONS DE MESURE SUPPLEMENTAIRE POURRONT ETRE ENVISAGES PAR LA MAITRISE D'OEUVRE SI NECESSAIRE.

STAZIONI DI MONITORAGGIO / SECTIONS DE MESURE	
FREQUENZA FREQUENCE	PERIODO DI MISURA / PERIODE DE MESURE
GIORNALIERA / QUOTIDIENNE	FINO ALLA STABILIZZAZIONE DEGLI SPOSTAMENTI / JUSQU'A LA STABILISATION DES DEPLACEMENTS
SETTIMANALE / HEBDOMADAIRE	PER 4 SETTIMANE DOPO LA STABILIZZAZIONE DEGLI SPOSTAMENTI / PENDANT 4 SEMAINES APRES LA STABILISATION DES DEPLACEMENTS
MENSILE / MENSUELLE	NEL CASO IN CUI GLI SPOSTAMENTI SI MANTENGANO STABILI, FINO AL GETTO DEI RIVESTIMENTI DEFINITIVI / DANS LE CAS OU LES DEPLACEMENTS SE MAINTIENNENT STABLES, JUSQU'AU BETONNAGE DU REVETEMENT DEFINITIF

LEGENDA / LEGENDE :

- MISURA DI CONVERGENZA CON MIRE E PRISMI / MESURE DE CONVERGENCES AVEC MIRES ET PRISMES
- ESTENSIMETRO MULTIBASE / EXTENSOMETRE MULTIBASE

RELAZIONI DI RIFERIMENTO / RAPPORTS DE REFERENCE:
 PRV_C3A_3837_26-48-20_10-04 Relazione tecnica di monitoraggio

LIASON LYON - TURIN / COLLEGAMENTO TORINO - LIONE

Partie commune franco-italienne / Section transfrontalière Parte comune italo-francese / Sezione transfrontaliera

NOUVELLE LIGNE LYON TURIN - NUOVA LINEA TORINO LIONE
PARTIE COMMUNE FRANCO-ITALIENNE - PARTE COMUNE ITALO-FRANCESE

PARTIE IN TERRITORIO ITALIANO - PROGETTO IN VARIANTE
 (OTTEMPERANZA ALLA PRESCRIZIONE N. 235 DELLA DELIBERA CIPE 19/2015)
 CUP C11J05000030001 - PROGETTO DEFINITIVO
GENIE CIVIL - OPERE CIVILI

TUNNEL DE BASE - TUNNEL DI BASE
GALERIE DE LA MADDALENA - GALLERIA DELLA MADDALENA
GALERIE MADDALENA 1 - GÉNIE CIVIL / GALLERIA MADDALENA 1 - OPERE CIVILI

SECTIONS DE MESURE / STAZIONI DI MONITORAGGIO

Indice	Date / Data	Modifications / Modifiche	Etabli par / Concepito da	Vérifié par / Controllato da	Autorisé par / Autorizzato da
0	31/01/2013	Première diffusion / Prima emissione	L. PEANO (BG) E. GARIN (BG)	M. RUSSO C. OGIBENE	L. CHANTRON M. PANTALEO
A	08/02/2013	Passage au statut AP / Passaggio allo stato AP	L. PEANO (BG) E. GARIN (BG)	M. RUSSO C. OGIBENE	L. CHANTRON M. PANTALEO
B	23/09/2016	Première diffusion PRV - Intégration retour d'expérience galerie de reconnaissance / Prima emissione PRV - Integrazione ritorno d'esperienza cunicolo esplorativo	M. JANUTOLO (BG) C. SALOT (BG)	F. MAGNORFI C. OGIBENE	L. CHANTRON A. MORDASINI
C	03/02/2017	Révision suite aux commentaires de TELT et passage au statut AP / Revisione a seguito commenti TELT e passaggio allo stato AP	M. JANUTOLO (BG) C. SALOT (BG)	F. MAGNORFI C. OGIBENE	L. CHANTRON A. MORDASINI

Code Doc: **P R V C 3 A T S 3 3 8 3 6 C** **A P P L A**

ADRESSE GED / INDIRIZZO GED: **C3A // // 26 48 20 40 07** ÉCHELLE / SCALA: **1:50**

TELT sas - Savoie Technolac - Bâtiment "Homère" - 13 allée du Lac de Constance - 7370 LE BOURGET DU LAC (France)
 Tél: +33 (0) 4.79.68.56.50 - Fax: +33 (0) 4.79.68.56.75
 RCS Chambery 439 556 962 - TVA FR 0443658902
 Propriété TELT Tous droits réservés - Propriété TELT Tutti i diritti riservati

