Galleria Maddalena 2 - Génie civil / Galerie Maddalena 2 - Opere civili
Zona di innesto con galleria di Connessione 2 - Sezione tipo sostegno 3-3 / Entonnement avec galerie de Connexion 2 - Profil type soutènement 3-3
Scala 1:50 in A1 (1:100 in A3) / Echelle 1:50 en A1 (1:100 en A3)

QUANTITÀ TOTALE QUANTITÉ TOTALE		
Barre pretese tipo THREADBAR DYWIDAG 32'WR, L media = 5.50 m Barres precontraintes de type THREADBAR DYWIDAG 32'WR, L moyenne = 5.50 m	16	pz
Barre pretese tipo GEWI Ø32 mm L= 9.00 m con maglia 1.50 x 1.50 m Barres précontraintes type GEWI Ø32 mm L = 9.00 m avec maille 1.50 x 1.50 m	8	pz

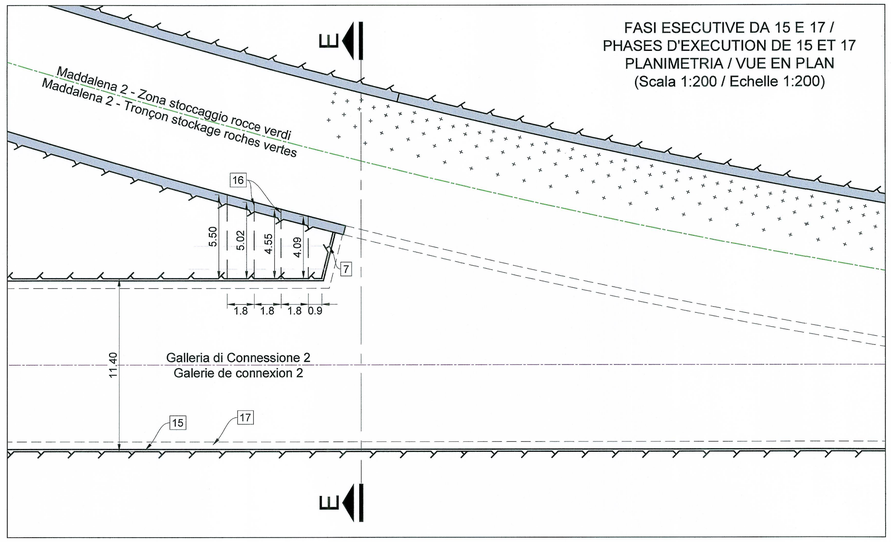

TABELLA DEI MATERIALI / TABLEAU DES MATERIAUX	
ACCIAIO	ACIER
- Barre pretese di tipo THREADBAR DYWIDAG 32'WR (o equivalenti), carico di snervamento Fyk = 722 kN	- Barres precontraintes de type THREADBAR DYWIDAG 32'WR (ou équivalents), limite d'élasticité Fyk = 722 kN
- Barre pretese tipo GEWI (o equivalenti), carico di snervamento Fyk = 302 kN	- Barres précontraintes type GEWI (ou équivalents), limite d'élasticité Fyk = 722 kN

FASI ESECUTIVE / PHASES D'EXECUTION	
1-8	VEDERE ELABORATO PRV_C3A_7468_26-48-21_40-14_Zona di innesto con galleria di connessione 2 - 1-3. VOIR DOCUMENT PRV_C3A_7468_26-48-21_40-14_Entonnement avec galerie de connexion 2 - 1-3.
9-14	VEDERE ELABORATO PRV_C3A_7468_26-48-21_40-14_Zona di innesto con galleria di connessione 2 - 2-3. VOIR DOCUMENT PRV_C3A_7468_26-48-21_40-14_Entonnement avec galerie de connexion 2 - 2-3.
15	SCAVO DELLA GALLERIA DI CONNESSIONE 2 CREUSEMENT DE LA GALERIE DE CONNEXION 2
16	POSA IN OPERA DEL SOSTEGNO PRIMARIO PREVISTO SECONDO GLI ELABORATI DEL CAPITOLO 26-48-23 E POSA DI BARRE TIPO THREADBAR DYWIDAG 32' WR. MISE EN PLACE DU SOUTENEMENT PRIMAIRE PREVU SELON LES DOCUMENTS DU CHAPITRE 26-48-23 ET MISE EN PLACE DE BARRES PRECONTRAINTES DE TYPE THREADBAR DYWIDAG 32'WR.
17	POSA DELL'IMPERMEABILIZZAZIONE E SUCCESSIVA REALIZZAZIONE DEL RIVESTIMENTO DEFINITIVO CHE VIENE RACCORDATO CON I CONCI ESISTENTI. MISE EN PLACE DE L'ETANCHEITE PUIS REALISATION DE REVETEMENT DEFINITIF QUI EST RACCORDE AUX VOUSSOIRS EXISTANTS.

NOTE :
1. Il rivestimento sarà installato soltanto quando si registra una stabilizzazione delle deformazioni.
2. Per l'anello di conci vedere l'elaborato PRV_C3A_7550_26-48-21 Carpenteria - Sezione corrente TBM.

NOTES:
1. Le revêtement doit être installe seulement quand une stabilisation des déformations est enregistrée.
2. Pour l'anneaux de voussoirs voir le document PRV_C3A_7550_26-48-21 Coffrage - Coupe type TBM.

SEZIONE / COUPE
E-E

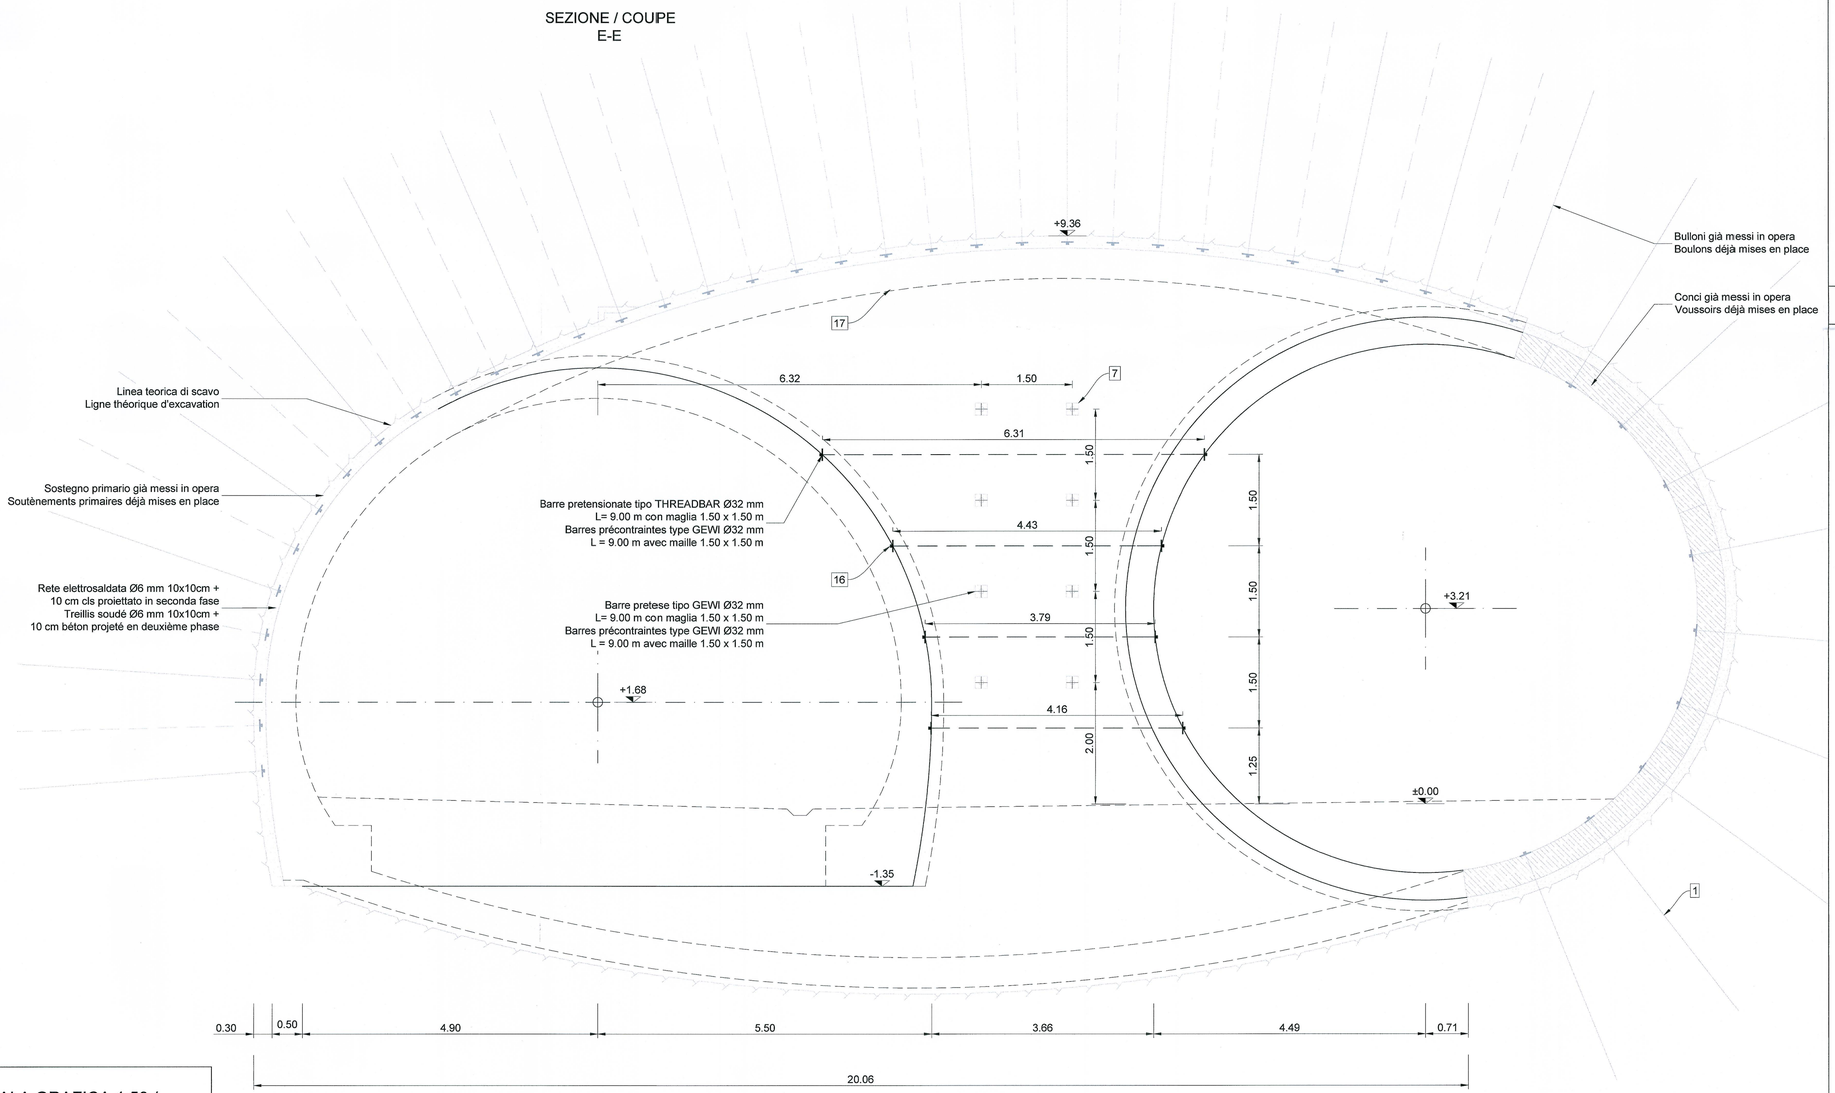

SCALA GRAFICA 1:50 /
ECHELLE GRAPHIQUE 1:50

0 1 2 3 m

RELAZIONI DI RIFERIMENTO / RAPPORTS DE REFERENCE:
PRV_C3A_7541_26-48-21_10-02 Relazione tecnica e di calcolo dei sostegni

LIAISON LYON - TURIN / COLLEGAMENTO TORINO - LIONE

Partie commune franco-italienne
Section transfrontalière

Parte comune italo-francese
Sezione transfrontaliera

NOUVELLE LIGNE LYON TURIN - NUOVA LINEA TORINO LIONE
PARTIE COMMUNE FRANCO-ITALIENNE - PARTE COMUNE ITALO-FRANCESE

PARTE IN TERRITORIO ITALIANO - PROGETTO IN VARIANTE
(OTTEMPERANZA ALLA PRESCRIZIONE N. 235 DELLA DELIBERA CIPE 19/2015)

CUP C11J05000030001 - PROGETTO DEFINITIVO

GENIE CIVIL - OPERE CIVILI

TUNNEL DE BASE - TUNNEL DI BASE
GALERIE DE LA MADDALENA - GALLERIA DELLA MADDALENA
GALERIE MADDALENA 2 - GENIE CIVIL / GALLERIA MADDALENA 2 - OPERE CIVILI

ENTONNEMENT AVEC GALERIE DE CONNEXION 2 - PROFIL TYPE SOUTENEMENT 3-3 /
ZONA DI INNESTO CON GALLERIA DI CONNESSIONE 2 - SEZIONE TIPO SOSTEGNO 3-3

Indice	Date / Data	Modifications / Modifiche	Établi par / Concepito da	Vérifié par / Controllato da	Autorisé par / Autorizzato da
0	03/02/2017	Première diffusion PRV / Prima emissione PRV	M. JANUTOLO (BG) C. SALOT (BG)	F. MAGNORFI C. OGNIBENE	L. CHANTRON A. MORDASINI
A	16/03/2017	Passage au statut AP / Passaggio allo stato AP	M. JANUTOLO (BG) C. SALOT (BG)	F. MAGNORFI C. OGNIBENE	L. CHANTRON A. MORDASINI

Code Doc	P	R	V	C	3	A	T	S	3	7	4	6	9	A	A	P	P	L	A
	Phase / Fase			Sigle étude / Sigla			Émetteur / Emittente			Numero				Indice	Statut / Stato		Type / Tipo		

ADRESSE GED INDIRIZZO GED	C3A	//	//	26	48	21	40	15

ÉCHELLE / SCALA
1:50

TUNNEL EURALPIN LYON TURIN

TELT sas - Savoie Technolac - Bâtiment "Hombre" -
13 allée du Lac de Constance - 73370 LE BOURGET DU LAC (France)
Tél.: +33 (0) 4.79.68.56.50 - Fax: +33 (0) 4.79.68.56.75
RCS Chambéry 439 556 952 - TVA FR 03439556952

Propriété TELT Tous droits réservés - Proprietà TELT Tutti i diritti riservati

Ce projet est cofinancé par l'Union européenne (DG-TREN)
Questo progetto è cofinanziato dall'Unione europea (TEN-T)