



SEZIONE A SENSO UNICO / SECTION A SENS UNIQUE
 (Pm 45 - 344)

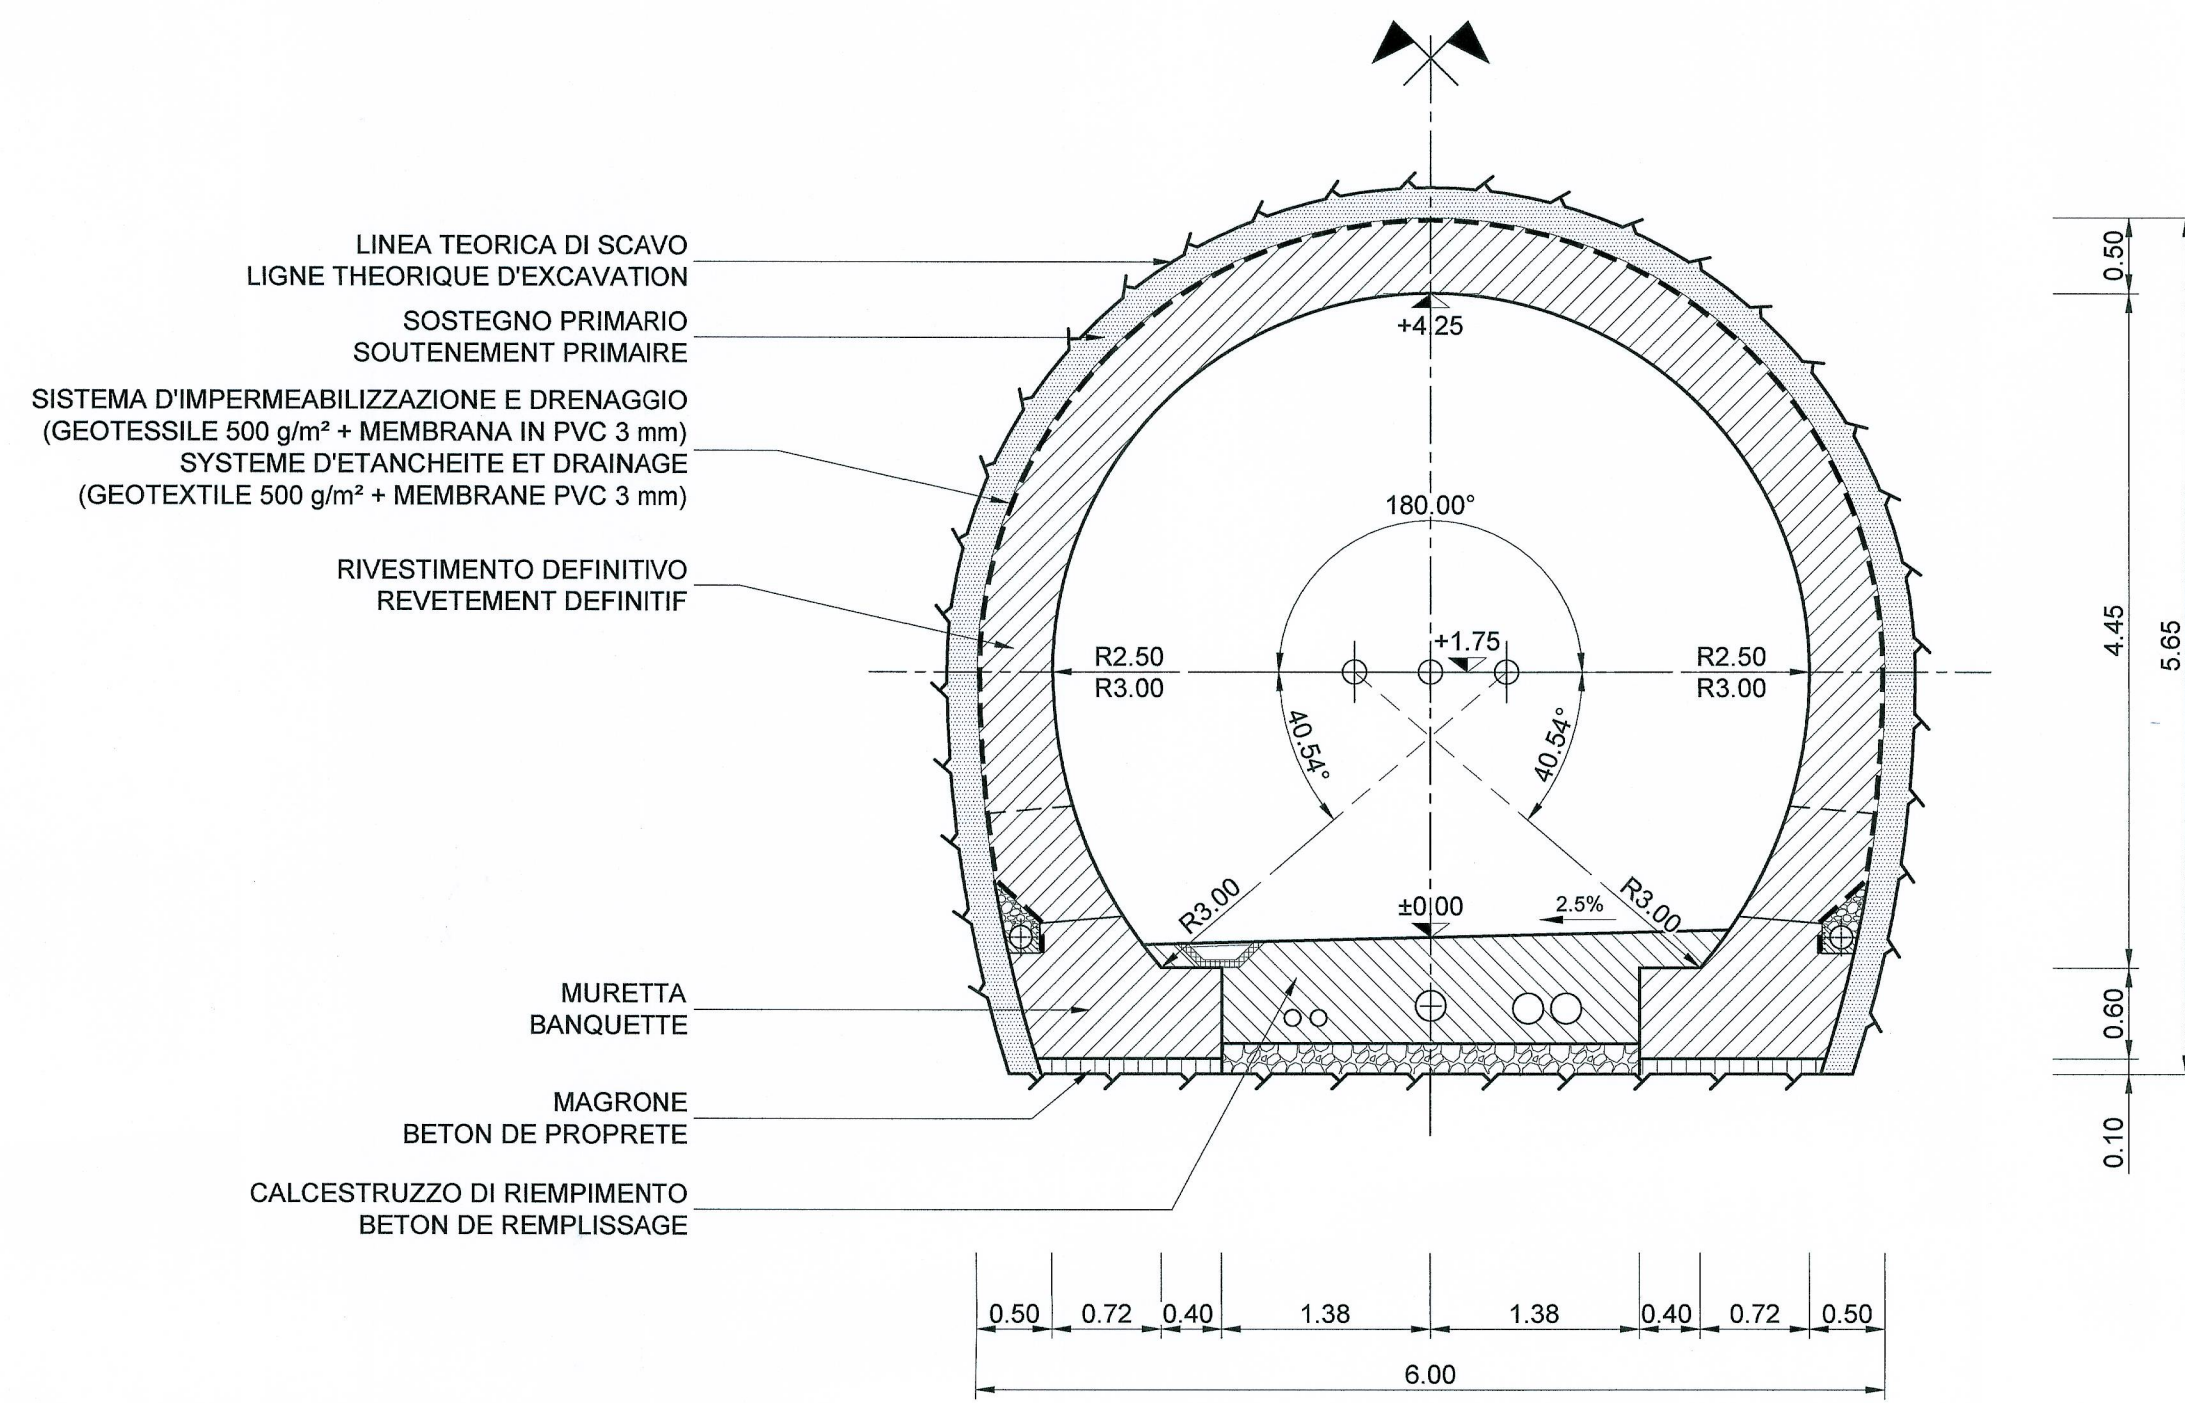


CALCESTRUZZI	BETON
- Rivestimento definitivo classe C30/37, Classe di esposizione XC1-XC2, Classe di lavorabilità S3-S4, cemento CEMIII-V, rapporto A/C ≤ 0.5, diametro massimo aggregati = 16 mm	- Revêtement définitif classe C30/37, Classe d'exposition XC1-XC2, Classe de consistance S3-S4, ciment CEMIII-V, rapport E/C ≤ 0.5, diamètre maximum des granulats = 16 mm
- Riempimento classe C20/25	- Remplissage classe C20/25
- Calcestruzzo magro classe C12/15	- Béton de propreté classe C12/15
SISTEMA DI IMPERMEABILIZZAZIONE	SYSTEME D'ETANCHEITE
- Geotessile (non tessuto) densità = 500 g/m² spessore a 2 kPa = 4.0 mm spessore a 200 kPa = 1.9 mm resistenza a trazione media = 21 kN/m	- Geotextile (non tissu) densité = 500 g/m² épaisseur à 2 kPa = 4.0 mm épaisseur à 200 kPa = 1.9 mm Résistance à la traction moyenne = 21 kN/m
- Membrana in PVC spessore ≥ 3 mm resistenza a trazione ≥ 15 MPa	- Membrane en PVC épaisseur ≥ 3 mm résistance à la traction ≥ 15 MPa

NOTA:
 1. Lunghezza dei campi di getto ≤ 10m.
 NOTE:
 1. Longueur des plots de bétonnage ≤ 10m.

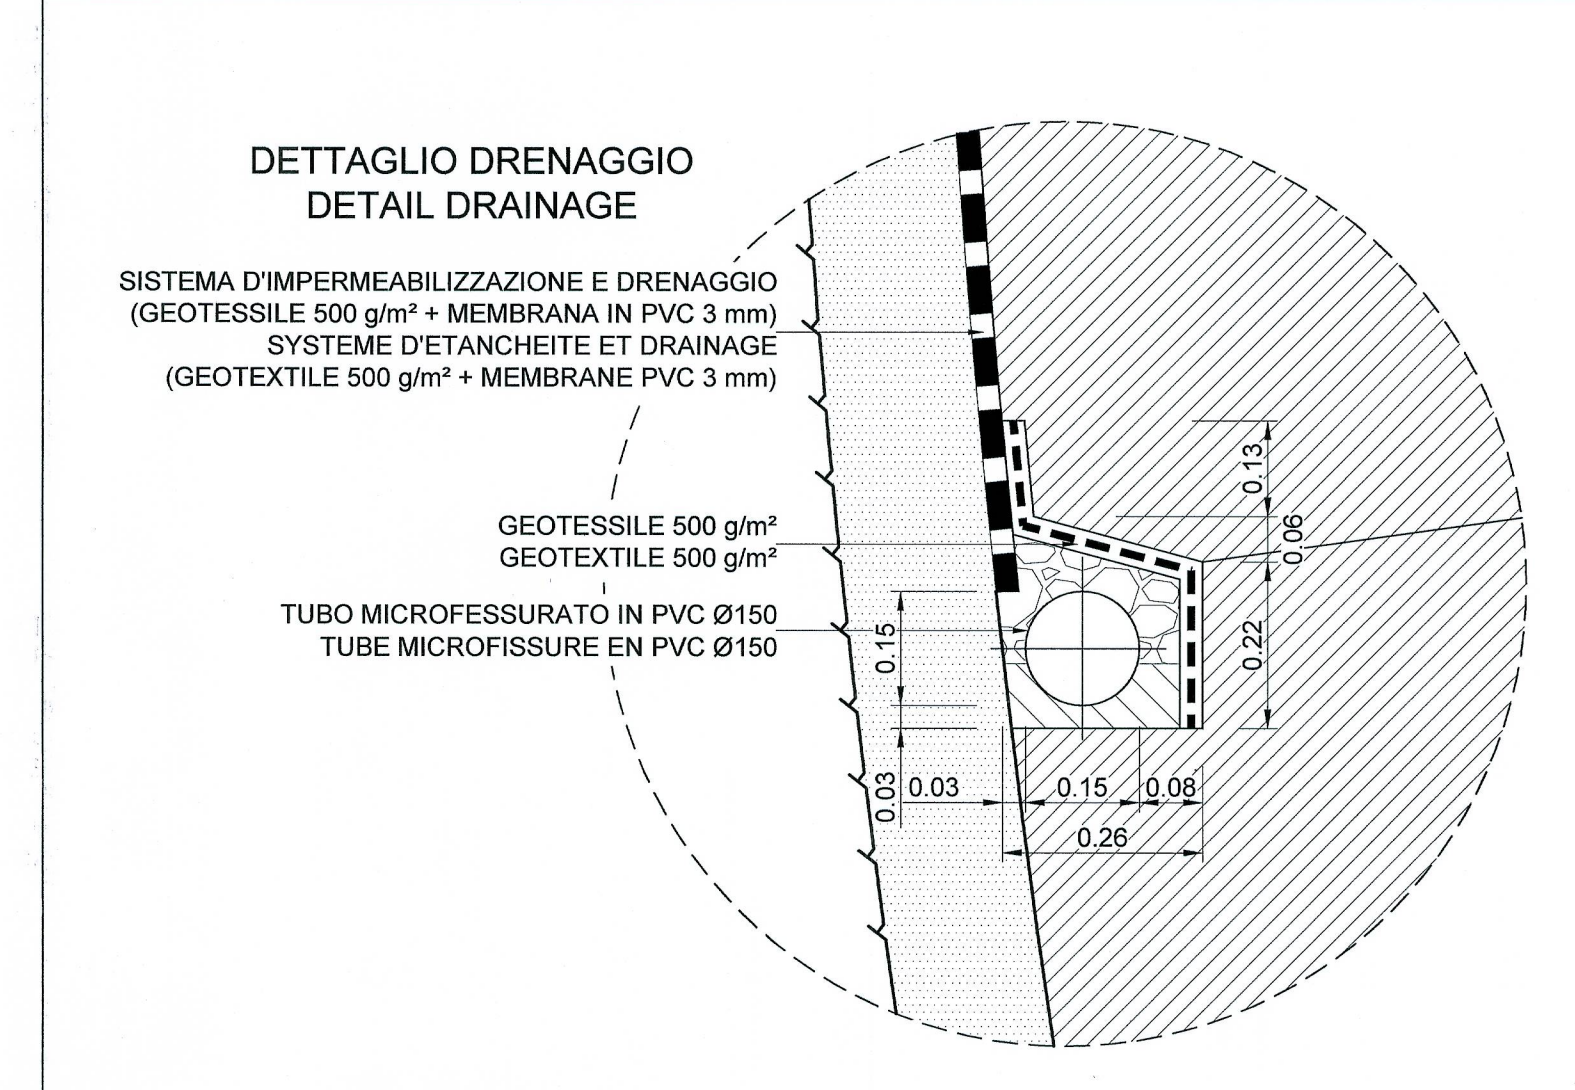


RELAZIONI DI RIFERIMENTO / RAPPORTS DE REFERENCE:
 PRV_C3A_3821_26-48-20_10-02 Relazione di calcolo sezione corrente

SEZIONE A DOPPIO SENSO / SECTION A DOUBLE SENS
 (Pm 344 - 1048)

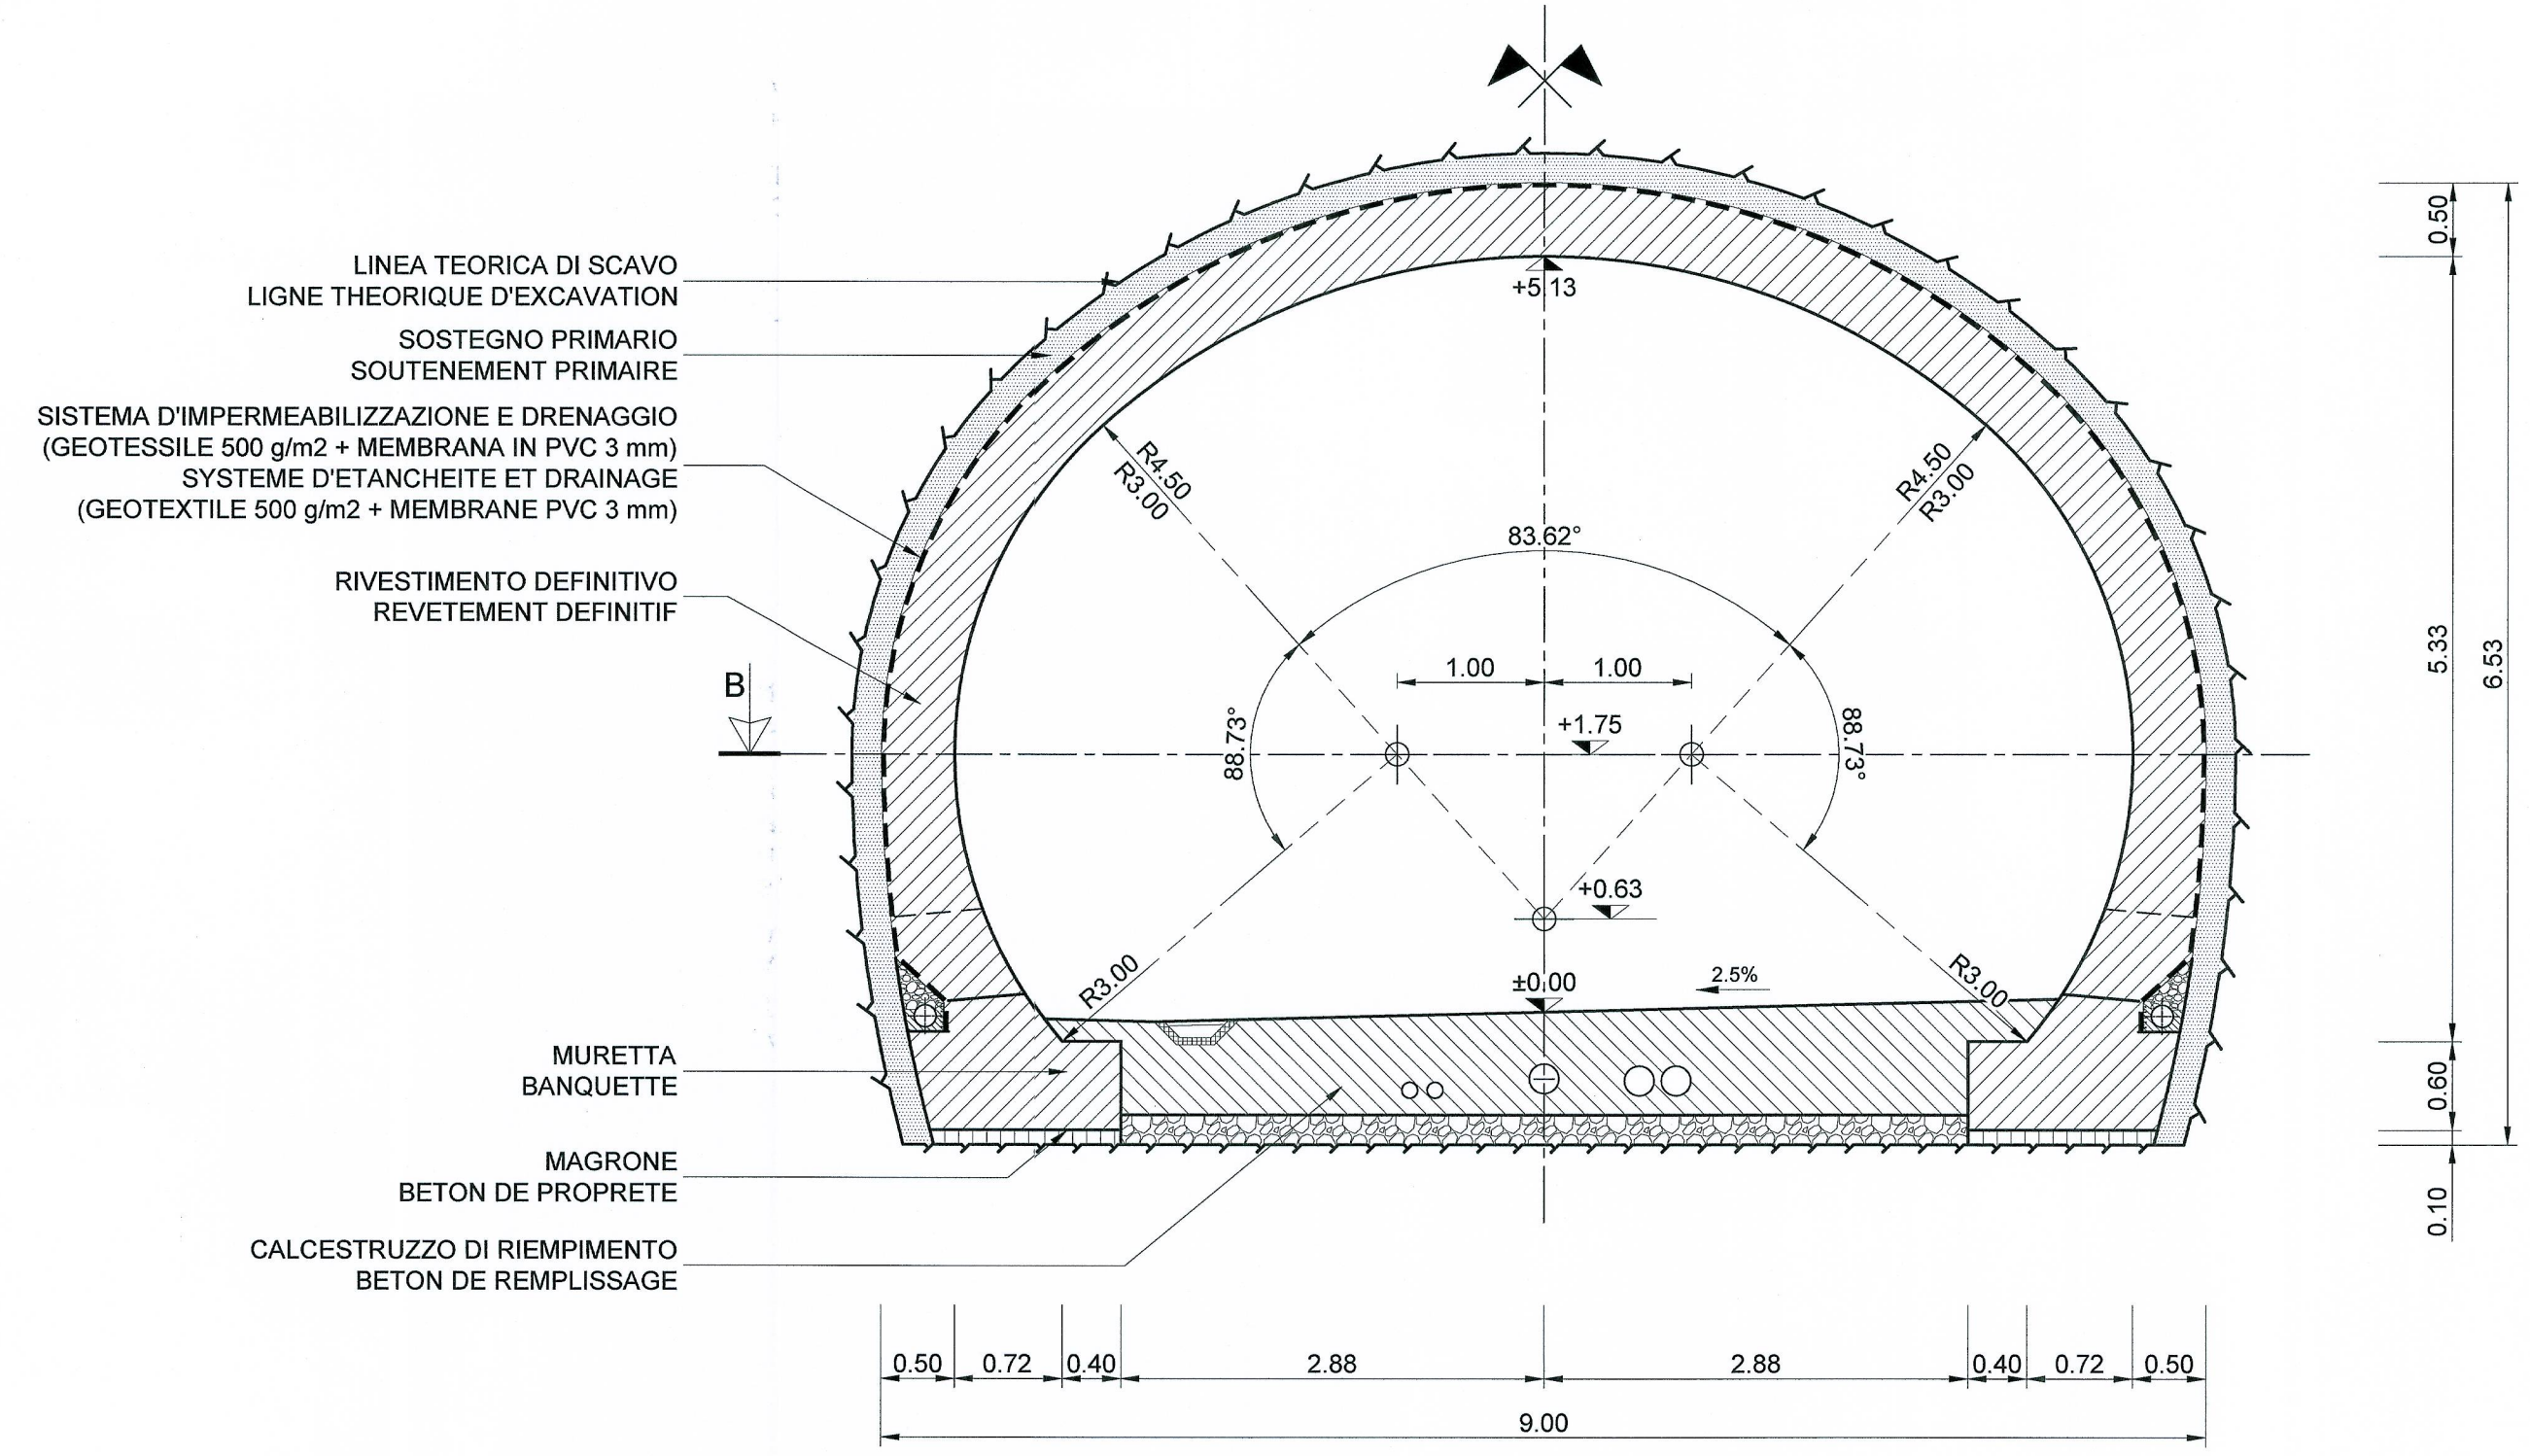

QUANTITÀ PER METRO DI GALLERIA QUANTITÉ PAR METRE DE TUNNEL	
SEZIONE A SENSO UNICO / SECTION A SENS UNIQUE (Pm 45 - 344)	
Calcestruzzo di rivestimento Béton de revêtement	8.28 m³
Calcestruzzo riempimento Béton de remplissage	1.95 m³
Magrone Béton de propreté	0.24 m³
Impermeabilizzazione Etanchéité	13.37 m²
SEZIONE A DOPPIO SENSO / SECTION A DOUBLE SENS (Pm 344 - 1048)	
Calcestruzzo di rivestimento Béton de revêtement	10.23 m³
Calcestruzzo riempimento Béton de remplissage	4.06 m³
Magrone Béton de propreté	0.25 m³
Impermeabilizzazione Etanchéité	17.20 m²

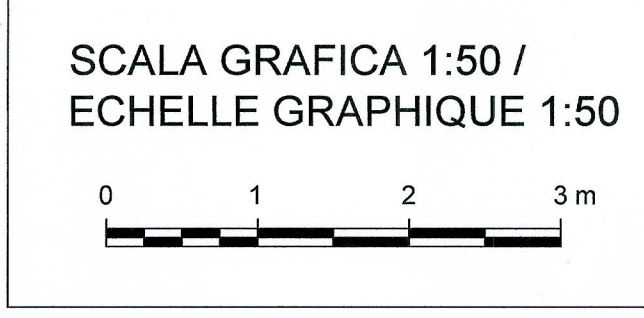

LIAISON LYON - TURIN / COLLEGAMENTO TORINO - LIONE
 Partie commune franco-italienne / Section transfrontalière
 Parte comune italo-francese / Sezione transfrontaliera

NOUVELLE LIGNE LYON TURIN - NUOVA LINEA TORINO LIONE
 PARTIE COMMUNE FRANCO-ITALIENNE - PARTE COMUNE ITALO-FRANCESE

PARTE IN TERRITORIO ITALIANO - PROGETTO IN VARIANTE
 (OTTEMPERANZA ALLA PRESCRIZIONE N. 235 DELLA DELIBERA CIPE 19/2015)
 CUP C11J05000030001 - PROGETTO DEFINITIVO
 GENIE CIVIL - OPERE CIVILI

TUNNEL DE BASE - TUNNEL DI BASE
GALERIE DE LA MADDALENA - GALLERIA DELLA MADDALENA
GALLERIA DI CONNESSIONE 1 - GALLERIA DI CONNESSIONE 1 - OPERE CIVILI

COFFRAGE - SECTIONS COURANTES / CARPENTERIE - SEZIONI CORRENTI

Indice	Date / Data	Modifications / Modifiche	Etabli par / Concepito da	Vérifiés par / Controllato da	Autorisés par / Autorizzato da
0	23/08/2016	Première diffusion PRV / Prima emissione PRV	M. JANUTOLO (BG) C. SALOT (BG)	F. MAGNORFI C. OGNIBENE	L. CHANTRON A. MORDASINI
A	03/02/2017	Révision suite aux commentaires de TELT et passage au statut AP / Revisione a seguito commenti TELT e passaggio allo stato AP	M. JANUTOLO (BG) C. SALOT (BG)	F. MAGNORFI C. OGNIBENE	L. CHANTRON A. MORDASINI
B	14/03/2017	Révision suite aux commentaires de TELT / Revisione a seguito commenti TELT	M. JANUTOLO (BG) C. SALOT (BG)	F. MAGNORFI C. OGNIBENE	L. CHANTRON A. MORDASINI

Code Doc P R V C 3 A T S 3 7 6 3 2 B A P P L A
 Phase / Fase Sigle états / Signa Émetteur / Emittente Numero Indice Statut / Stato Type / Tipo

ADRESSE GED / INDIRIZZO GED C3A // // 26 48 22 40 10

ÉCHELLE / SCALA 1:50

TEL 0438 - Société Technolac - Bâtiment "Homère" - 13 allée du Lac de Constance - 73370 LE BOURGET DU LAC (France)
 TEL: +33 (0) 4 79 88 56 50 - Fax: +33 (0) 4 79 88 56 75
 RCS Chambéry 438 556 892 - TVA: FR 0343656962
 Propriété TELT Tous droits réservés - Propriété TELT Tutti i diritti riservati

TUNNEL EURALPIN LYON TURIN