


Galleria di connessione 1 / Galerie de connexion 1
 Sistema di drenaggio acque - Sezione corrente - Doppio senso di circolazione /
 Système de drainage des eaux - Section courante - Double sens de circulation
 Scala 1:50 in A1 (1:100 in A3) / Echelle 1:50 en A1 (1:100 en A3)

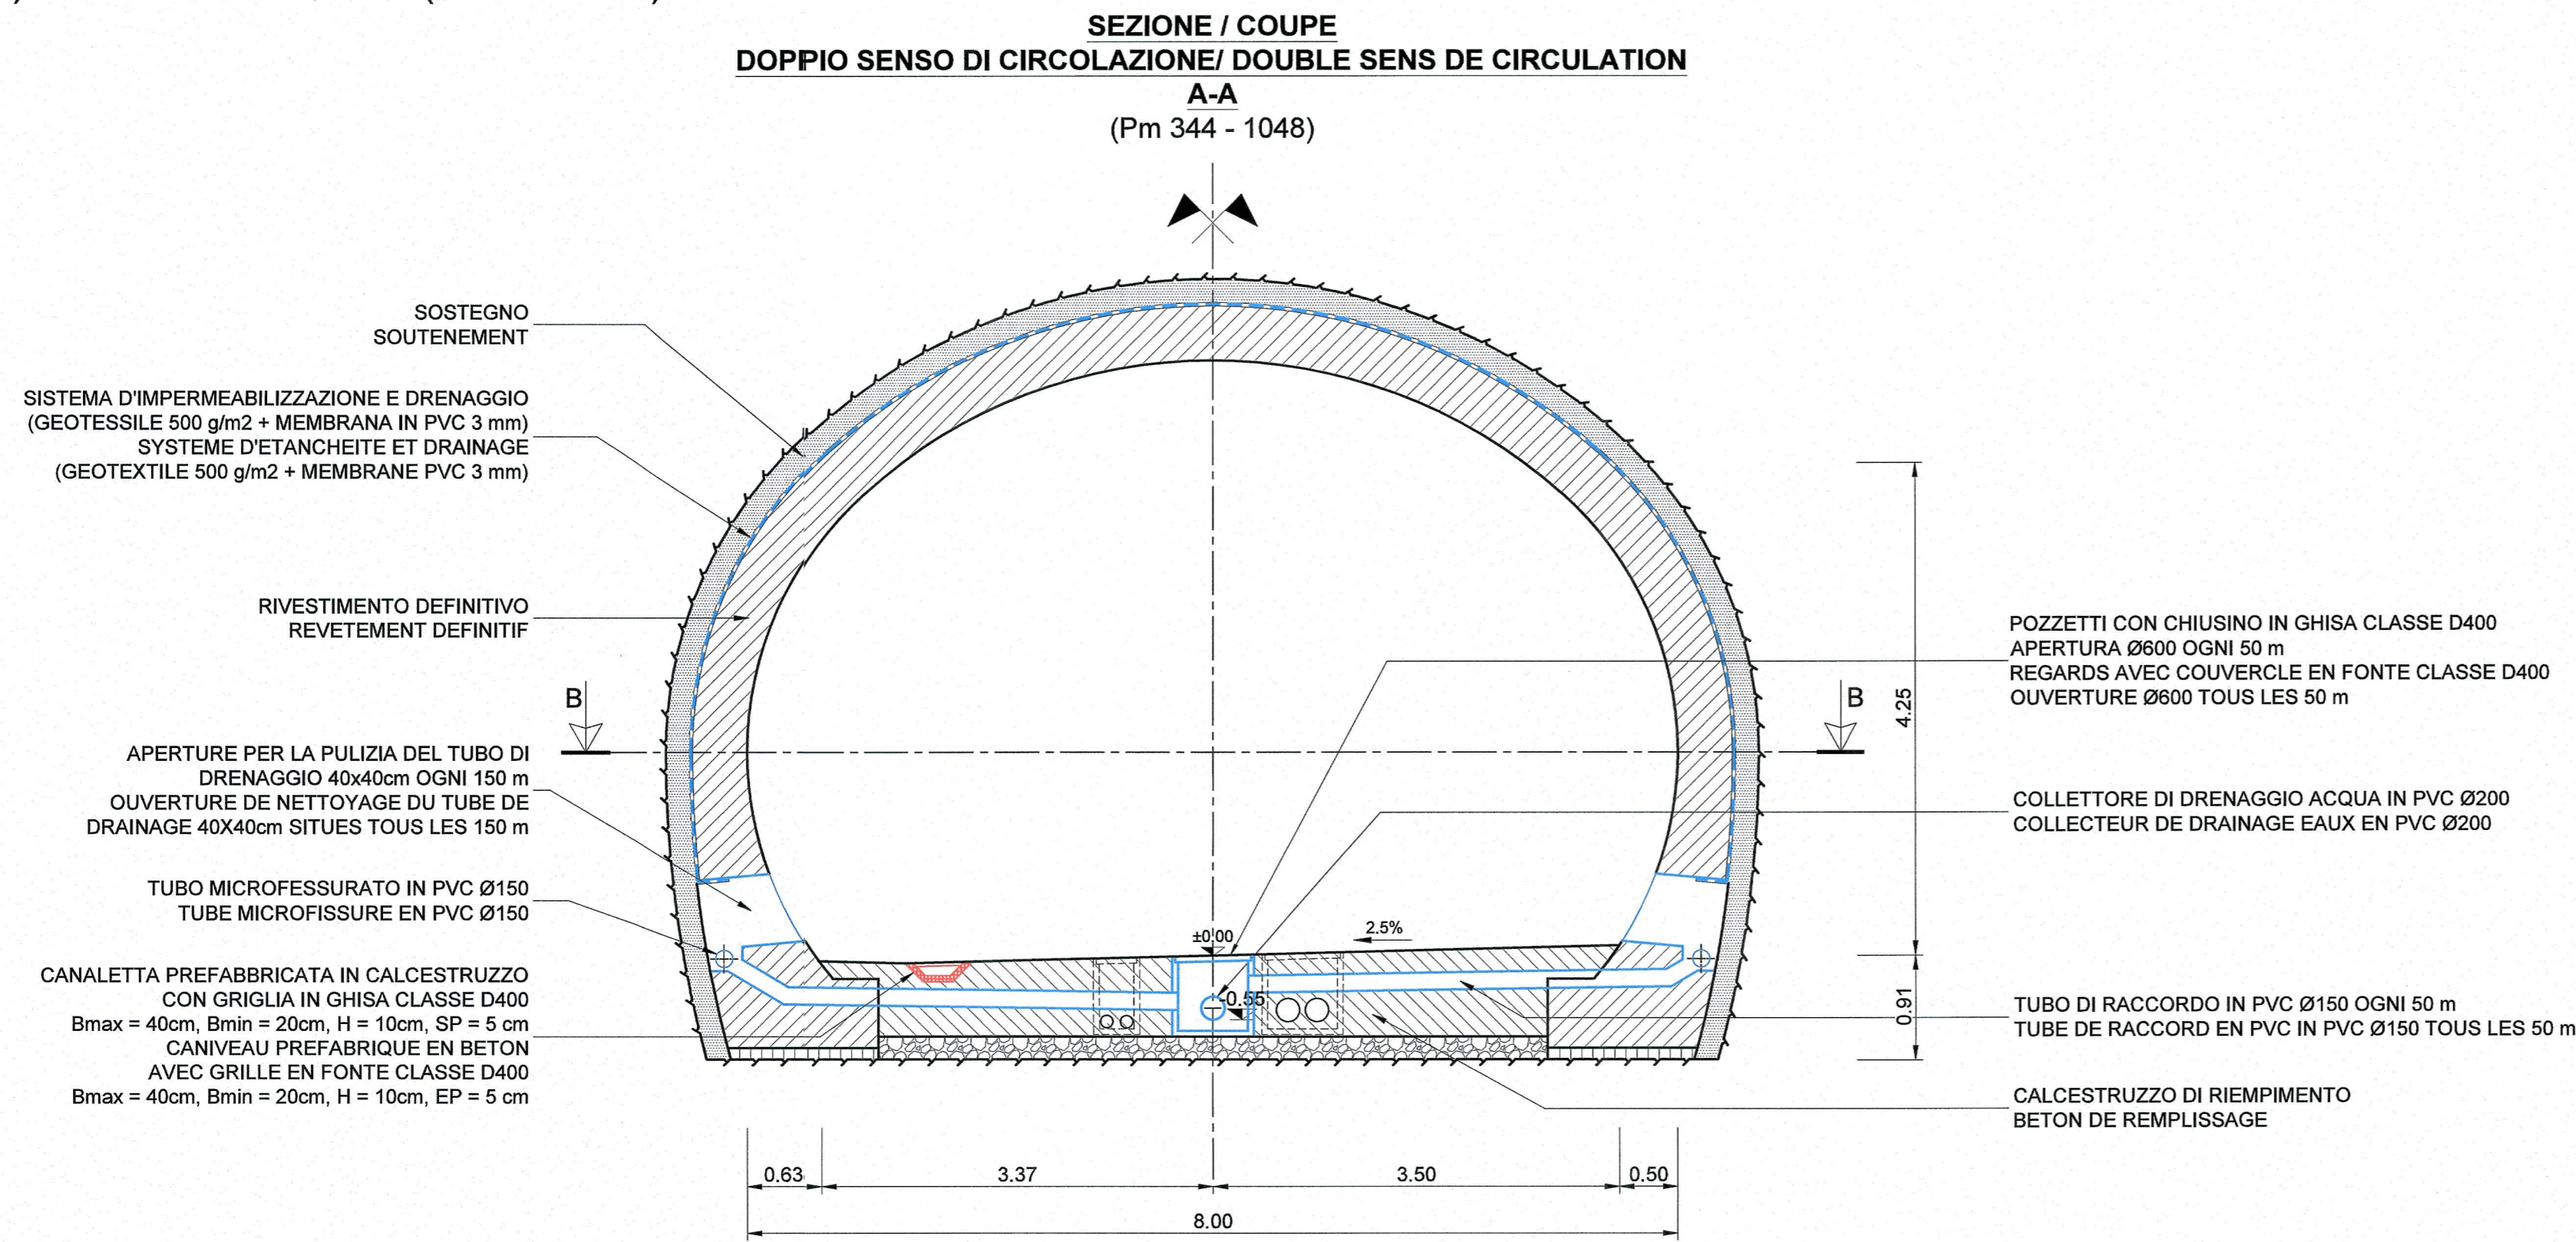

LEGENDA / LEGENDE


	SISTEMA DI DRENAGGIO DELLE ACQUE DI CARREGGIATA SYSTÈME DE DRAINAGE DES EAUX DE CHAUSSEES
	SISTEMA DI DRENAGGIO DELLE ACQUE DI Falda SYSTÈME DE DRAINAGE DES EAUX D'EXHAURE

NOTES:

1. LA DISTANCE MINIMALE ENTRE LES TUBES DE RACCORD DES EAUX D'EXHAURE ET LES CABLES / CANIVEAU EST DE 5 CM.

NOTE:

1. LA DISTANZA MINIMA TRA I TUBI DI RACCORD DELLE ACQUE DI Falda ED I CAVIDOTTI / LA CANALETTA E PARI A 5 CM.

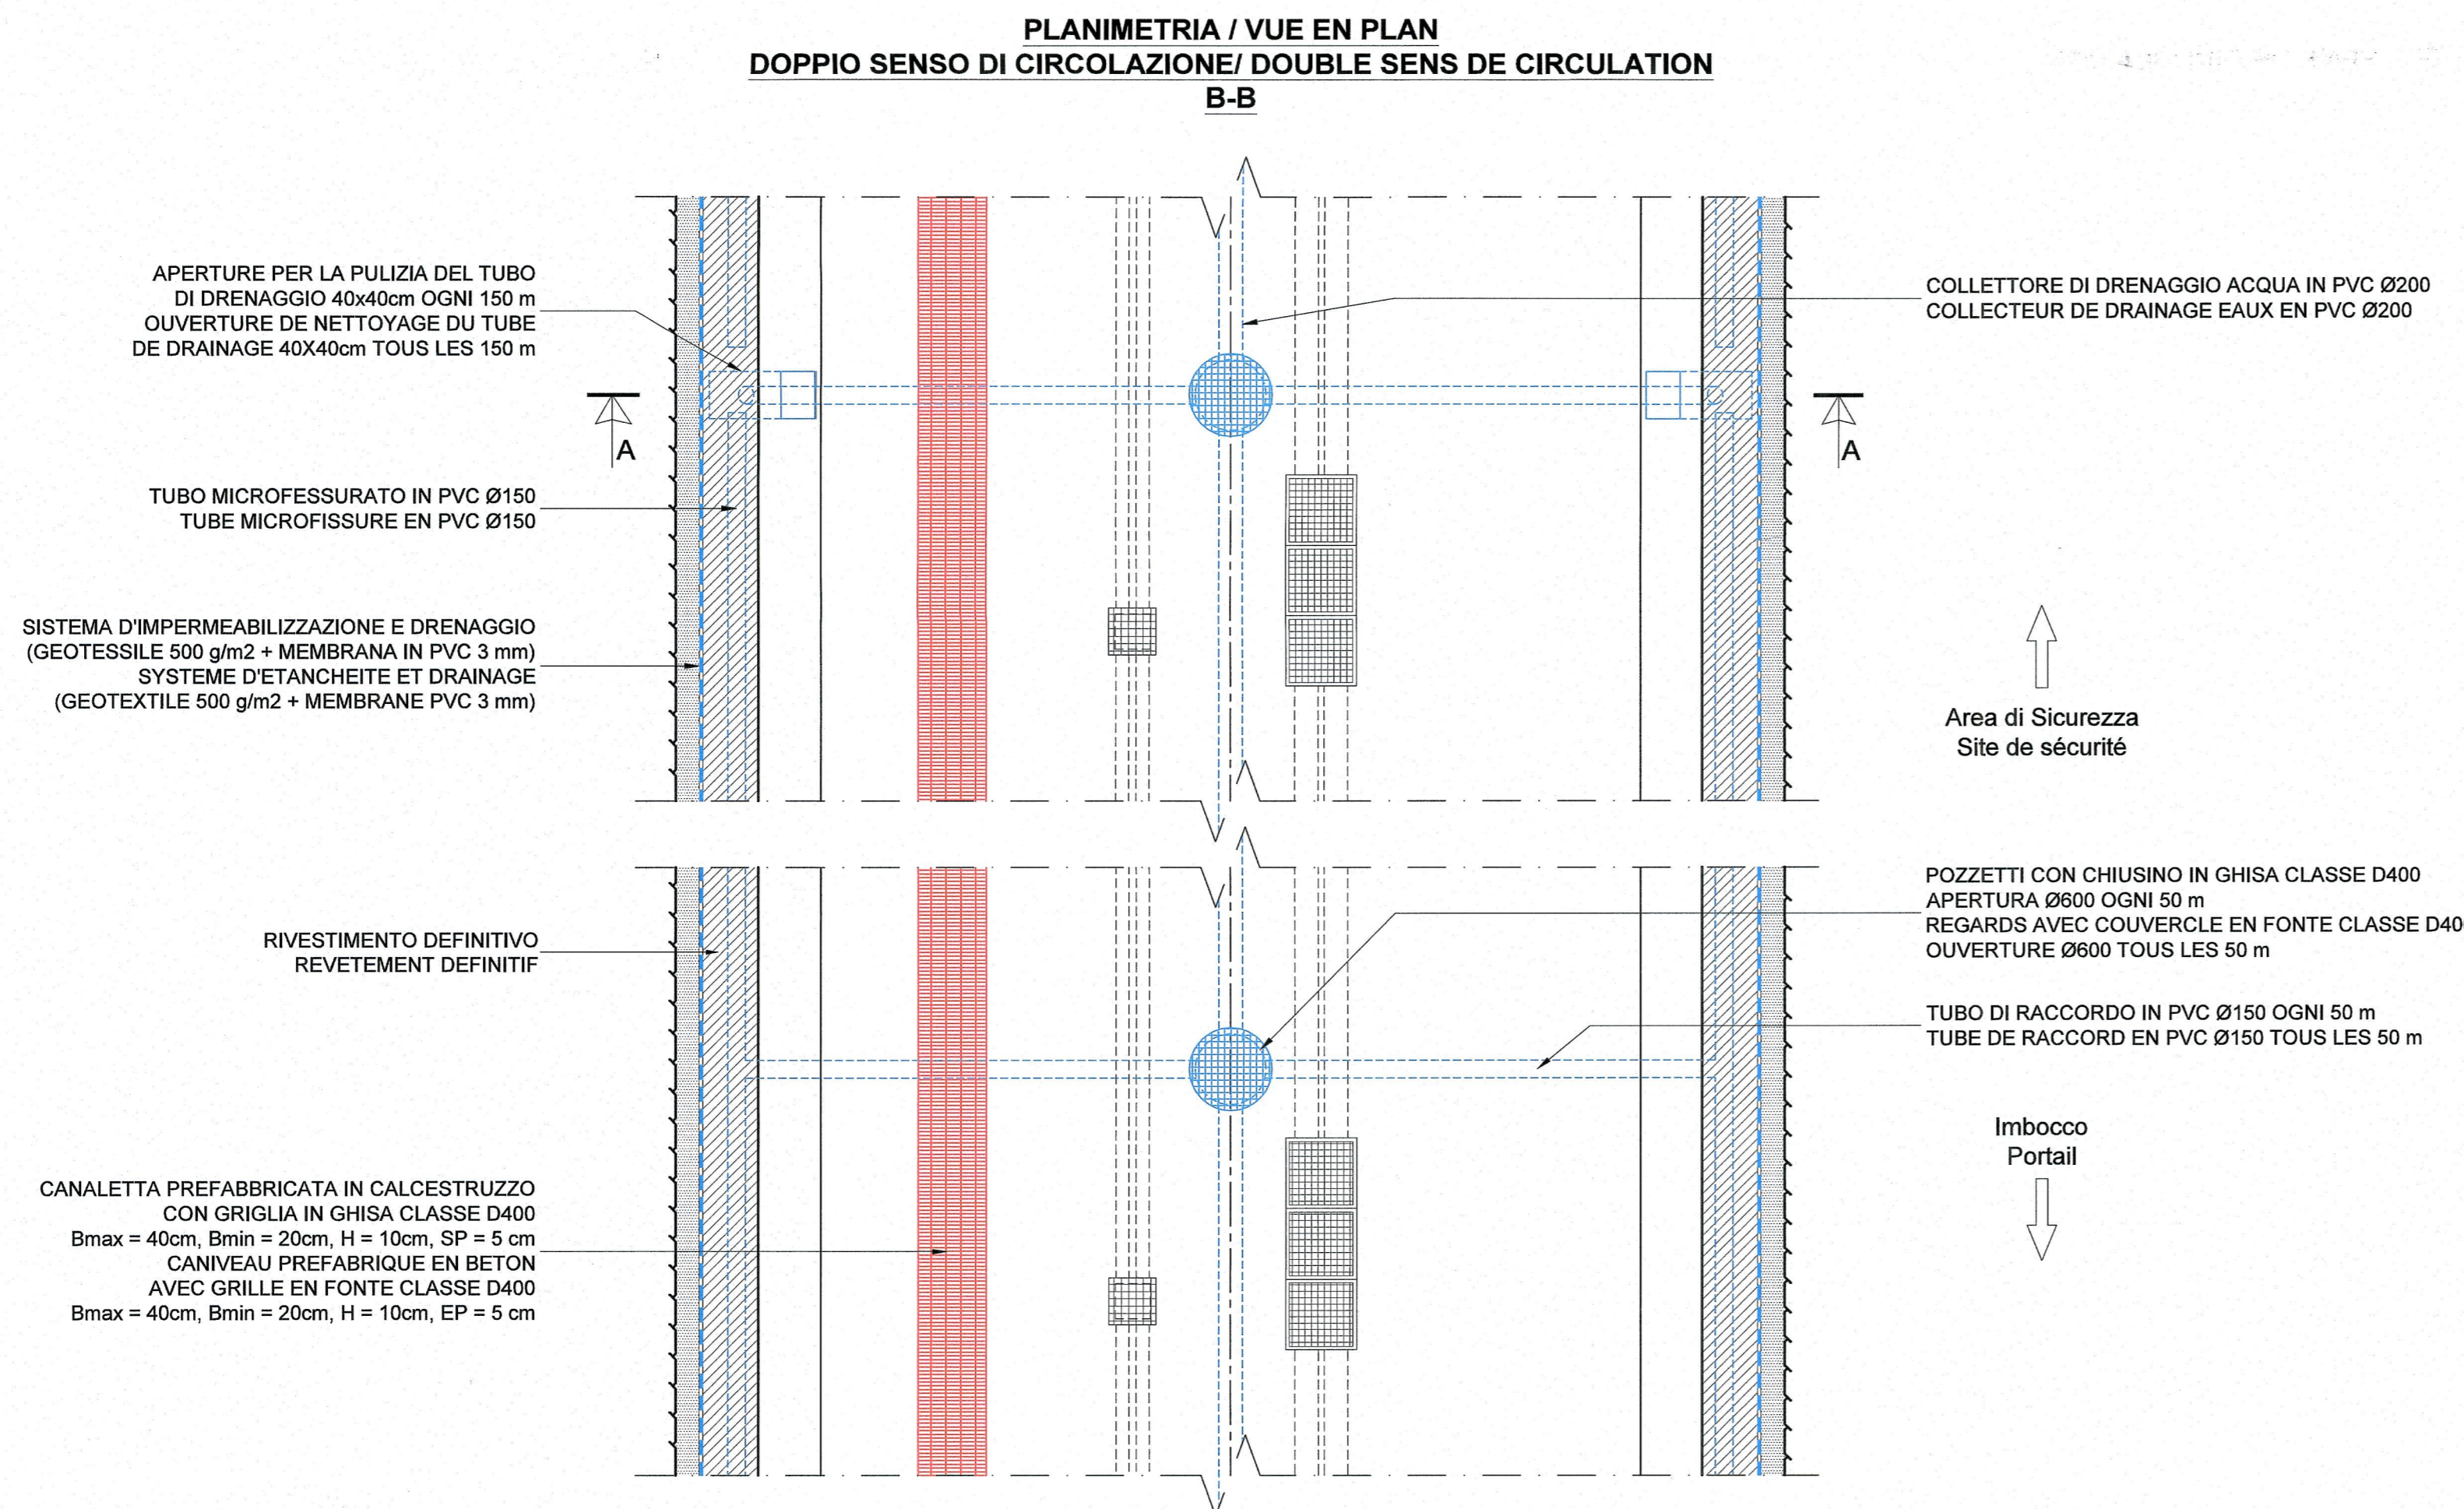

RELAZIONI DI RIFERIMENTO / RAPPORTS DE REFERENCE: PRV_C3A_3831_26-48-25_RELAZIONE TECNICA SUL SISTEMA DI DRENAGGIO

LIAISON LYON - TURIN / COLLEGAMENTO TORINO - LIONE
 Partie commune franco-italienne / Section transfrontalière
 Parte comune italo-francese / Sezione transfrontaliera


NOUVELLE LIGNE LYON TURIN - NUOVA LINEA TORINO LIONE
 PARTIE COMMUNE FRANCO-ITALIENNE - PARTE COMUNE ITALO-FRANCESE

PARTE IN TERRITORIO ITALIANO - PROGETTO IN VARIANTE
 (OTTEMPERANZA ALLA PRESCRIZIONE N. 235 DELLA DELIBERA CIPE 19/2015)
 CUP C11J05000030001 - PROGETTO DEFINITIVO

GENIE CIVIL - OPERE CIVILI
 TUNNEL DE BASE - TUNNEL DI BASE
 GALERIE DE LA MADDALENA - GALLERIA DELLA MADDALENA
 GALERIES MADDALENA 1 ET CONNEXION 1 - INSTALLATIONS DE GENIE CIVIL
 GALLERIE MADDALENA 1 E CONNEXIONE 1 - IMPIANTI CIVILI

SYSTEME DE DRAINAGE DES EAUX - SECTION COURANTE CONNEXION 1 - 1/2
 SISTEMA DI DRENAGGIO ACQUE - SEZIONE CORRENTE CONNEXIONE 1 - 1/2

Indice	Date / Data	Modifications / Modifiche	Etabli par / Concepito da	Vérifié par / Controlato da	Autorité par / Autorizzato da
0	28/09/2016	Première diffusion PRV Prima diffusione PRV	M. JANUTOLO (BG) C. SALOT (BG)	F. MAGNORFI C. OGNIBENE	L. CHANTRON A. MORDASINI
A	27/01/2017	Révision suite aux commentaires de TELT et passage au statut AP / Revisione a seguito commenti TELT e passaggio allo stato AP	M. JANUTOLO (BG) C. SALOT (BG)	F. MAGNORFI C. OGNIBENE	L. CHANTRON A. MORDASINI

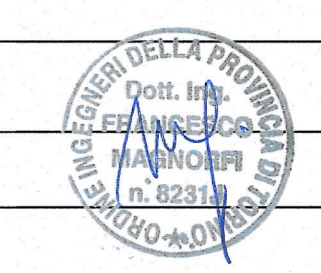

Code Doc: P R V C 3 A T S 3 7 5 6 4 A A P P L A
 Phase / Fase: Sigle étude / Sigla: Semestre / Semestre: Numero: Indice: Statut / Stato: Type / Tipo:

ADRESSE GED / INDIRIZZO GED: C3A // // 26 48 25 40 03
 ÉCHELLE / SCALA: 1:50

