PARTICOLARE 1 - *DÉTAIL 1* 1:10

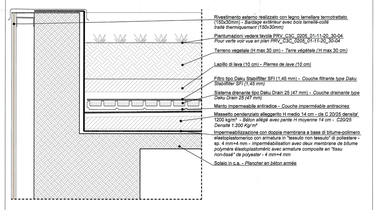

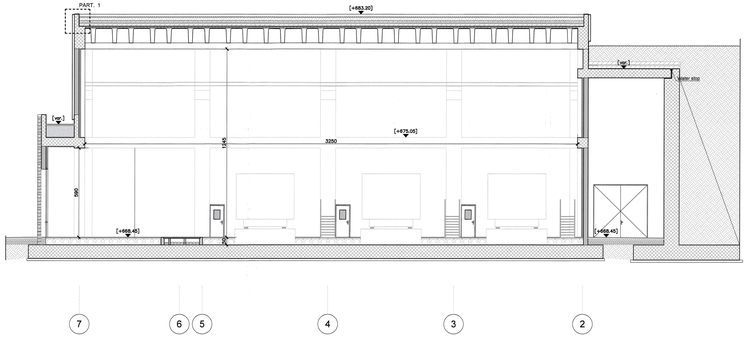

SEZIONE B-B

LEGENDA

- Strutture in c.a. / Structure en béton armé
- Blocchi di cemento vibrocompresso / Bloco de betón
- P=1,02 / K434 — Coefficx planoclivale / Code du plan/inclinaison ; Altezza locale / Hauteur de chantier
- R12 / 190 / 190 — Codice di riferimento serramenti esterni / Code des portes extérieures

RIFERIMENTI / REFERENCES
PRV_C3A_TS3-7641_26-48-60_30-12__Progetto architettonico - Pianta piano +668.45
PRV_C3A_TS3-7642_26-48-60_30-13__Progetto architettonico - Pianta piano +675.55
PRV_C3A_TS3-7643_26-48-60_30-14__Progetto architettonico - Pianta piano +680.30
PRV_C3A_TS3-7644_26-48-60_30-15__Progetto architettonico - Pianta piano copertura
PRV_C3A_TS3-7645_26-48-60_40-04__Progetto architettonico - Sezioni e particolari
PRV_C3A_TS3-7646_26-48-60_40-05__Progetto architettonico - Prospetti
PRV_C3A_TS3-7647_26-48-60_60-06__Progetto architettonico - Abaco serramenti
PRV_C3A_TS3-7648_26-48-60_60-06__Progetto architettonico - Abaco pavimenti

PRV_C3A_TS3-7651_26-48-60_30-16 Progetto strutturale - Tracciamento Pilastri
PRV_C3A_TS3-7660_26-48-60_30-22__Progetto strutturale - Manufatto/i raccordo 1 - Pianta e sezioni
PRV_C3A_TS3-7662_26-48-60_30-24__Progetto strutturale - Muri di sostegno rampa - Pianta e sezioni
PRV_C3A_TS3-7663_26-48-60_30-25__Progetto strutturale - Muri perimetrali - Pianta

PRV_C3A_TS3-3847_26-48-30_30-04__Sistemazioni area di imbocco - Sistema raccolta acque

PRV_C3A_TS3-3803_26-48-00_30-01__Planimetria di sintesi
PRV_C3A_TS3-7645_26-48-30_30-03__Sistemazioni area di imbocco - Planimetria
PRV_C3C_TS3-0205_01-11-20_30-04__Interventi di ripristino finale cantieri di Maddalena e Colombera

ECHELLE GRAPHIQUE / SCALA GRAFICA: 1:100
0 1 2 5 10 m

SISTEMA DI RIFERIMENTO LTF 2004c / SYSTEME DE REFERENCE LTF 2004c

PIANO DI LOCALIZZAZIONE / VUE D'ENSEMBLE

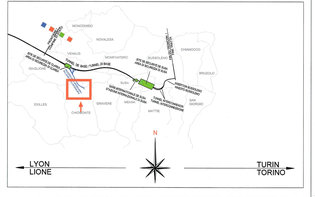

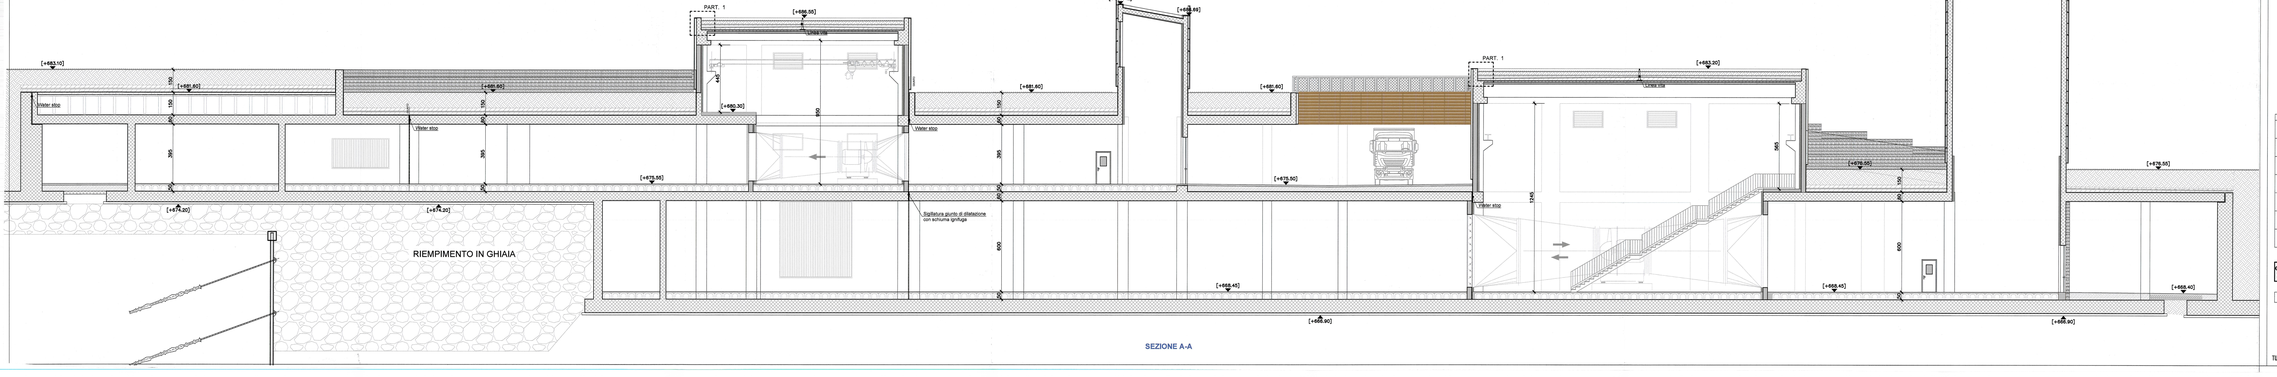

SEZIONE A-A

LIAISON LYON - TURIN / COLLEGAMENTO TORINO - LIONE

Partie commune franco-italienne
Section transfrontalière

Parte comune italo-francese
Sezione transfrontaliera

NOUVELLE LIGNE LYON TURIN - NUOVA LINEA TORINO LIONE
PARTIE COMMUNE FRANCO-ITALIENNE - PARTE COMUNE ITALO-FRANCESE

PARTE IN TERRITORIO ITALIANO - PROGETTO IN VARIANTE
(OTTEMPERANZA ALLA PRESCRIZIONE N. 235 DELLA DELIBERA CIPE 19/2015)

CUP C11J05000030001 - PROGETTO DEFINITIVO

GENIE CIVIL / OPERE CIVILI

TUNNEL DE BASE - TUNNEL DI BASE
GALERIE DE MADDALENA - GALLERIA DELLA MADDALENA
CENTRALE DE VENTILATION - CENTRALE DI VENTILAZIONE

ETUDES ARCHITECTURALES - COUPES ET DÉTAILS
PROGETTO ARCHITETTONICO - SEZIONI E PARTICOLARI

Indice	Date / Data	Modification / Variante	Dessiné / Compilato da	Vérifié par / Controllato da	Approuvé par / Autorizzato da
0	29/12/2016	Première diffusion / Prima emissione	G. VERDIANO (studio 40) D. BRUSASCHETTO (studio 40)	F.MACAGNO C. OSHIENE	L. CHANTRON A. MORGAVNI
A	09/05/2017	Révision suite aux commentaires TELT / Revisione a seguito commenti TELT	G. VERDIANO (studio 40) D. BRUSASCHETTO (studio 40)	F.MACAGNO C. OSHIENE	L. CHANTRON A. MORGAVNI

Code Doc																							
	P	R	V	C	3	A	T	S	3	7	6	4	5	A	A	P	P	L	A			
	Phase / Fase			Sigle étude / Sigla					Doc.					Variante	Indice	Statut / Stato			Type / Tipo			

AGREGAT GEO / AGRUPADO GEO: C3A | // | // | 26 | 48 | 50 | 40 | 04

ECHELLE / SCALA: 1:100 - 1:10

TUNNEL EURALPIN | LYON TURIN

TELT sas - Savoie Technolac - Bâtiment "Homère" -
13 allée du Lac de Constance - 73370 LE BOURGET DU LAC - 1 France
Tél. +33 (0)4 79 68 89 50 - Fax +33 (0)4 79 68 89 79
RCS Chambéry 438 556 053 - TVA FR 03438556053
Propriété TELT Tous droits réservés - Proprietà TELT Tutti i diritti riservati

Fonds européen de développement régional / Fondo europeo di sviluppo regionale
L'Europe investit dans vos régions / L'Europa investe nelle vostre regioni