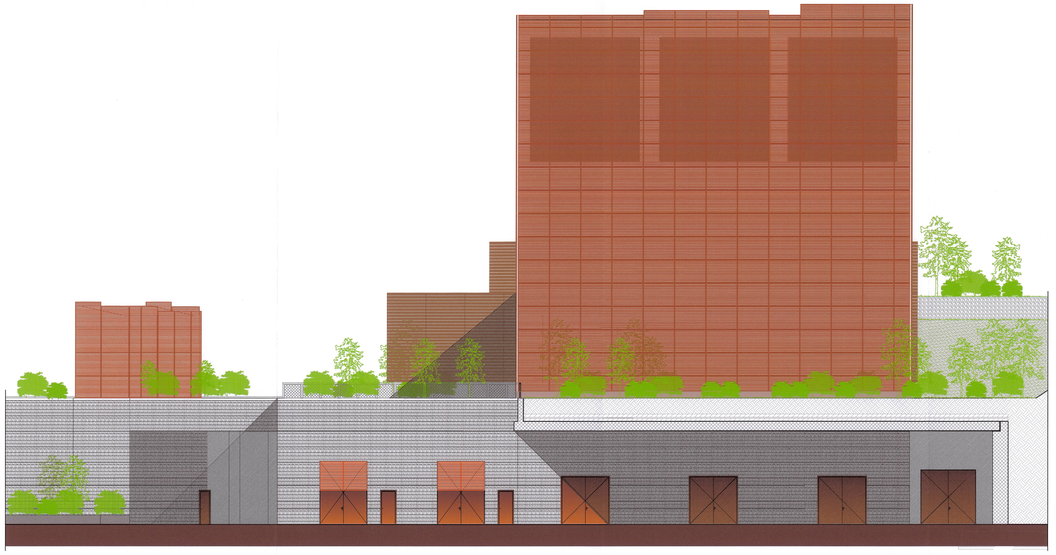

PROSPETTO NORD-EST

Per le piantumazioni sulle coperture vedere tavola
PRV_C3C_0205_01-11-20_30-04
Pour verte sur les toitures voir vue en plan
PRV_C3C_0205_01-11-20_30-04

PROSPETTO SUD-EST

RIFERIMENTI / REFERENCES :
PRV_C3A_TB3-7641_26-48-50_30-12___Progetto architettonico - Pianta piano +668,45
PRV_C3A_TB3-7642_26-48-50_30-13___Progetto architettonico - Pianta piano +675,55
PRV_C3A_TB3-7643_26-48-50_30-14___Progetto architettonico - Pianta piano +680,30
PRV_C3A_TB3-7644_26-48-50_30-15___Progetto architettonico - Pianta piano copertura
PRV_C3A_TB3-7645_26-48-50_40-04___Progetto architettonico - Sezioni e particolari
PRV_C3A_TB3-7646_26-48-50_80-05___Progetto architettonico - Prospetti
PRV_C3A_TB3-7647_26-48-50_80-06___Progetto architettonico - Abaco serramenti
PRV_C3A_TB3-7648_26-48-50_80-08___Progetto architettonico - Abaco pavimenti

PRV_C3A_TB3-7652_26-48-50_30-16___Progetto strutturale - Tracciamento Pilastri
PRV_C3A_TB3-7690_26-48-50_30-22___Progetto strutturale - Manufattocdi raccordo 1 - Pianta e sezioni
PRV_C3A_TB3-7662_26-48-50_30-24___Progetto strutturale - Muri di sostegno rampa - Pianta e sezioni
PRV_C3A_TB3-7663_26-48-50_30-25___Progetto strutturale - Muri perimetrali - Pianta

PRV_C3A_TB3-3847_26-48-30_30-04__Sistemazioni area di imbocco - Sistema raccolta acque

PRV_C3A_TB3-3809_26-48-00_30-01__Planimetria di sintesi
PRV_C3A_TB3-3843_26-48-30_30-02__Sistemazioni area di imbocco - Planimetria
PRV_C3C_TB3-0205_01-11-20_30-04__Interventi di ripristino finale cantieri di Maddalena e Colombera

PD2_ARC_0096_10-00-00_30-01__Dossier linee guida architettoniche e paesaggistiche

ECHELLE GRAPHIQUE / SCALA GRAFICA: 1:100
0 1 2 5 10 m

SISTEMA DI RIFERIMENTO LTF 2004c / SYSTEME DE REFERENCE LTF 2004c

PIANO DI LOCALIZZAZIONE / VUE D'ENSEMBLE

LIAISON LYON - TURIN / COLLEGAMENTO TORINO - LIONE
Partie commune franco-italienne
Section transfrontalière
Parte comune italo-francese
Sezione transfrontaliera

NOUVELLE LIGNE LYON TURIN - NUOVA LINEA TORINO LIONE
PARTIE COMMUNE FRANCO-ITALIENNE - PARTE COMUNE ITALO-FRANCESE

PARTIE IN TERRITORIO ITALIANO - PROGETTO IN VARIANTE
(OTTEMPERANZA ALLA PRESCRIZIONE N. 235 DELLA DELIBERA CIPE 19/2015)

CUP C11J05000030001 - PROGETTO DEFINITIVO

GENIE CIVIL / OPERE CIVILI

TUNNEL DE BASE - TUNNEL DI BASE
GALERIE DE MADDALENA - GALLERIA DELLA MADDALENA
CENTRALE DE VENTILATION - CENTRALE DI VENTILAZIONE

ETUDES ARCHITECTURALES - FACADES
PROGETTO ARCHITETTONICO - PROSPETTI

Indice	Date / Data	Modification / Modifica	Rédigé par / Compilato da	Vérifié par / Controllato da	Autorisé par / Autorizzato da
0	26/12/2016	Première diffusion / Prima emissione	G. VERDIANO (studio AS) S. BRUSASCHETTO (studio AS)	F.MAGNONI C. CIGNIBENE	L. CHIATRON A. MORDASINI
A	03/03/2017	Révision suite aux commentaires TELT / Revisione a seguito commenti TELT	G. VERDIANO (studio AS) S. BRUSASCHETTO (studio AS)	F.MAGNONI C. CIGNIBENE	L. CHIATRON A. MORDASINI
B	30/05/2017	Passage en statut AP / Passaggio allo stato AP	G. VERDIANO (studio AS) S. BRUSASCHETTO (studio AS)	F.MAGNONI S. CIGNIBENE	L. CHIATRON A. MORDASINI

Code Doc	P	R	V	C	3	A	T	S	3	7	6	4	6	B	A	P	P	L	A
	Phase / Fase			Sujet / Soggetto			Système / Sistema			Rédacteur				Indice	Avant / Ante		Type / Tipo		

ADRESSE GED / INDIRIZZO GED	C3A	//	//	26	48	50	40	05

ECHELLE / SCALA
1:100

TELT sas, Savoie Technolac - Bâtiment "Homère" -
13 allée du Lac de Constance - CS 80242 - 73375 Le Bourget du Lac Cedex - France
Tél. : +33 (0) 4.79.68.89.50 - Fax : +33 (0) 4.79.68.89.75
RCS Chambéry 439 556 953 - TVA FR 20439556953
Propriété TELT. Tous droits réservés - Proprietà TELT tutti i diritti riservati

TUNNEL EURALPIN LYON TURIN

Co-funded by the European Union's Connecting Europe Facility programme (2014-2020)
Cofinanziato dal programma Connecting Europe Facility (2014-2020)