PARTICOLARE PAVIMENTO INDUSTRIALE - *DÉTAIL PLANCHER INDUSTRIEL* 1:10

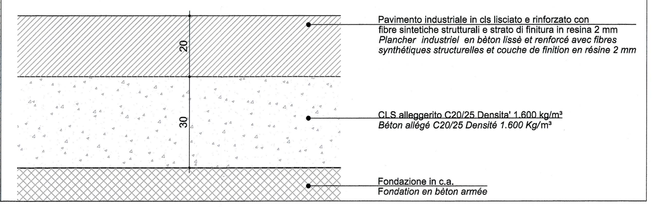

PARTICOLARE PAVIMENTO GALLEGGIANTE - *DÉTAIL PLANCHER FLOTTANT* 1:10

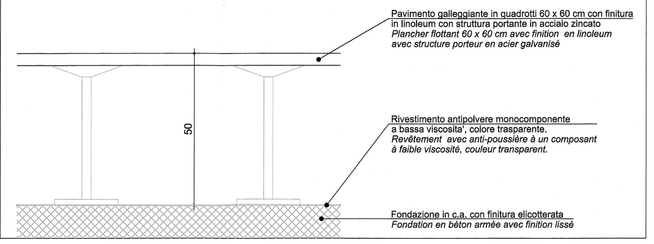

PARTICOLARE PAVIMENTO CENTRALE DI VENTILAZIONE -*DÉTAIL PLANCHER CENTRALE DE VENTILATION* 1:10

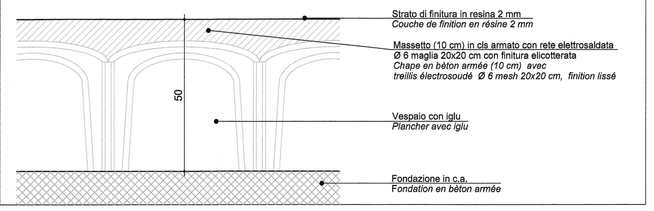

PARTICOLARE PAVIMENTO BAGNI - *DÉTAIL PLANCHER DE TOILETTES* 1:10

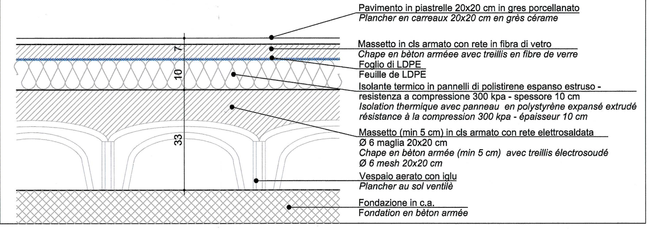

SEZIONE TIPO CAVIDOTTO - *COUPE CONDUIT DE CABLAGE* 1:10

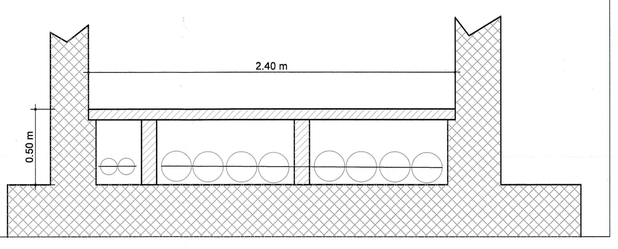

PARTICOLARE PAVIMENTO ESTERNO SU FONDAZIONE/SOLETTA - *DÉTAIL PLANCHER EXTÉRIEUR SUR FONDATION/PLANCHER* 1:10

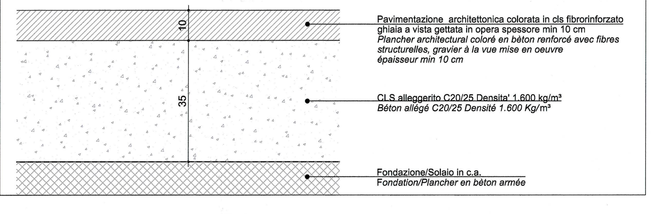

PARTICOLARE PAVIMENTO ESTERNO SU TERRENO - *DÉTAIL PLANCHER EXTÉRIEUR SUR SOL* 1:10

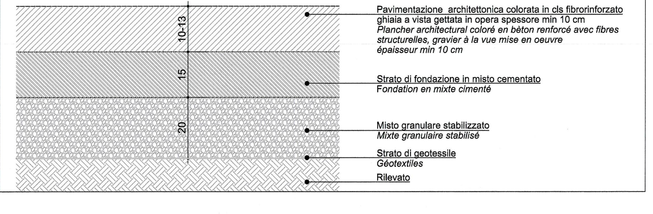

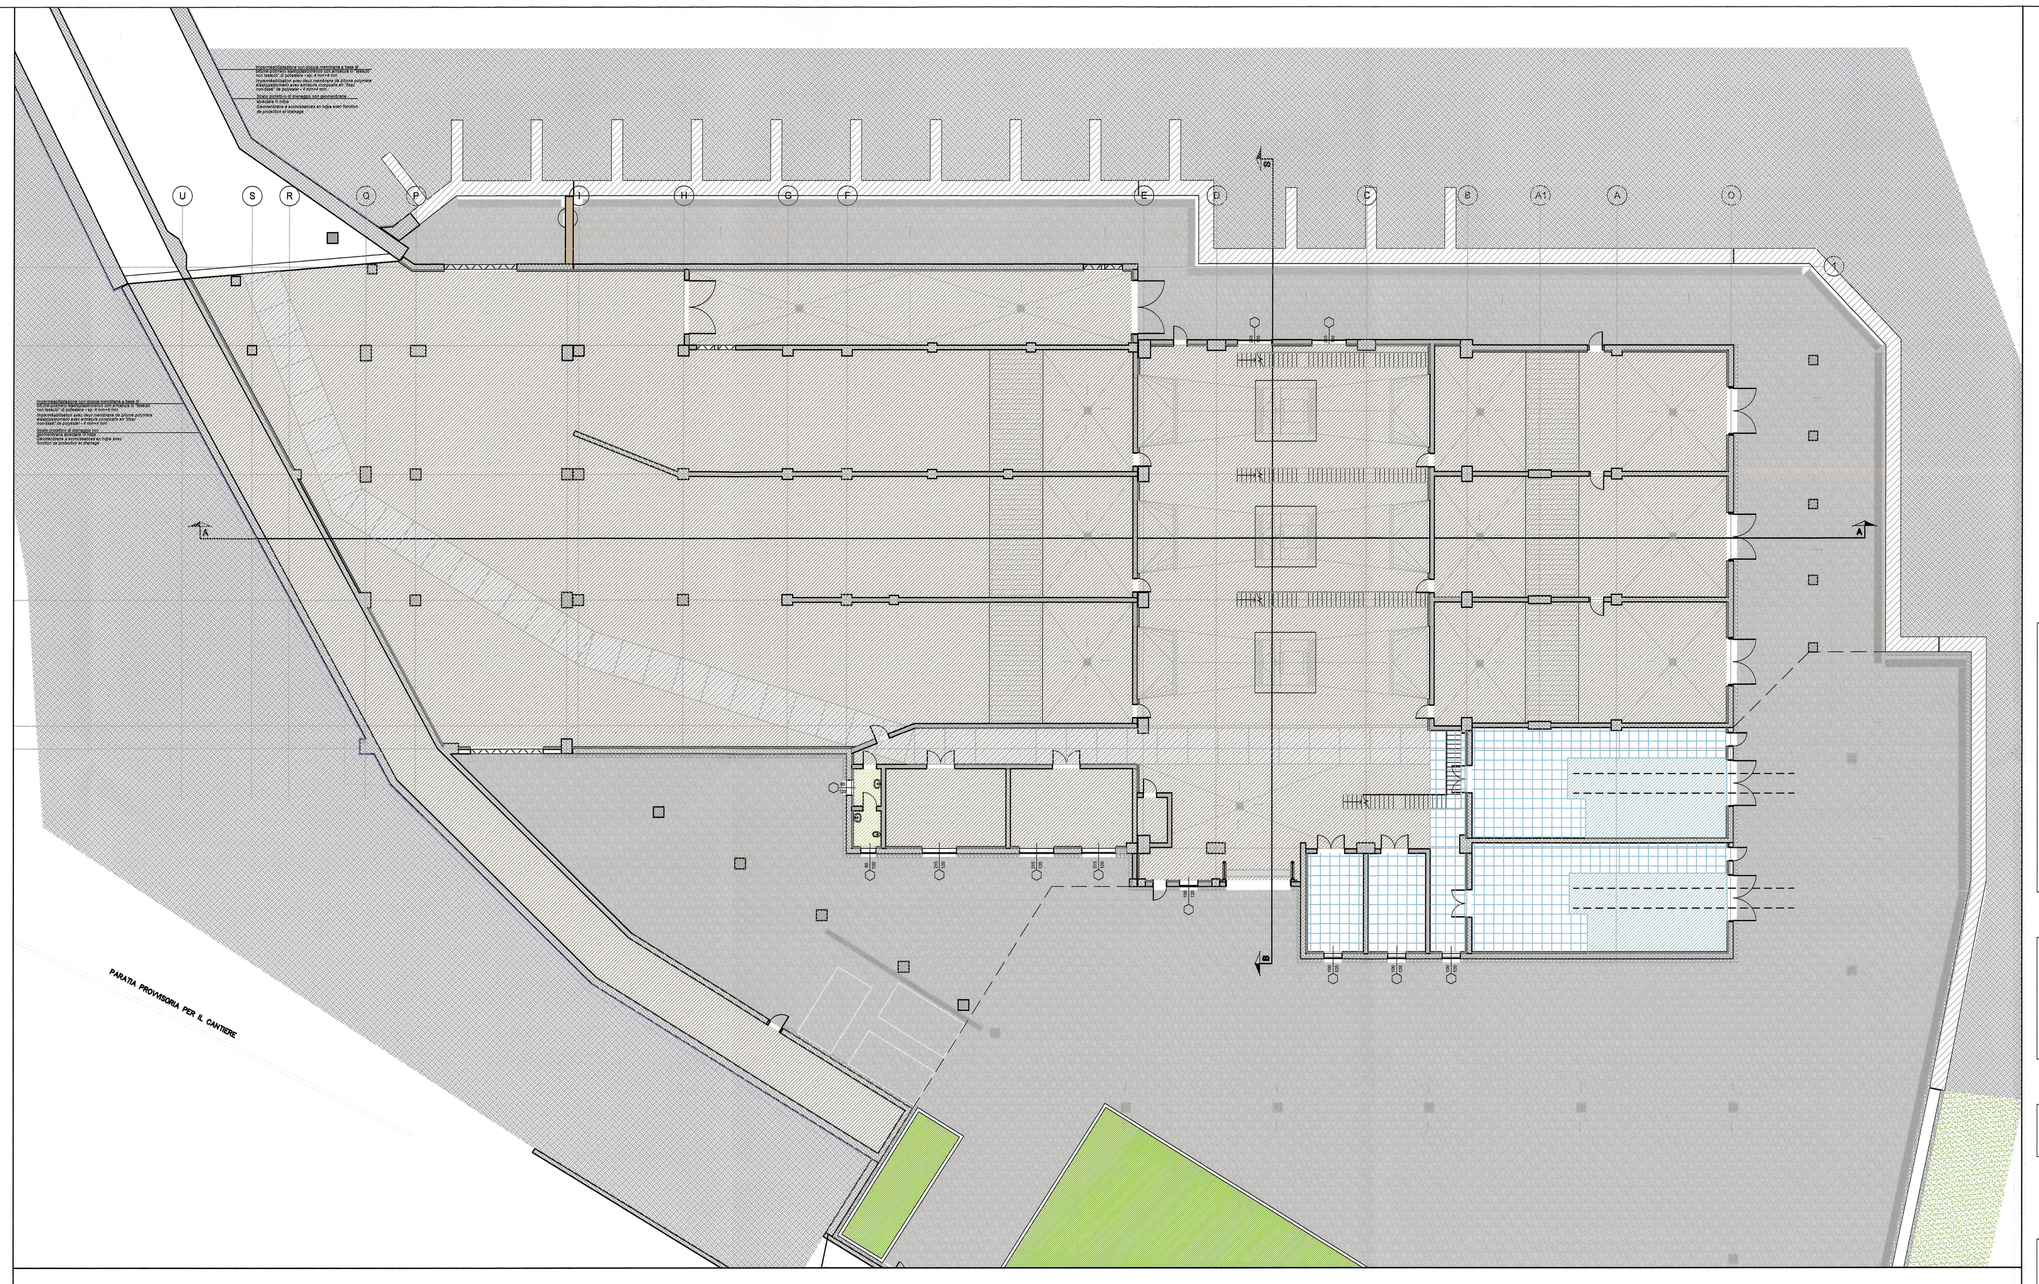

LEGENDA

- Struttura in c.a. / *Structure en béton armé*
- Blocchi di cemento vibrocompresso / *Blocs de béton*
- P–1/02 / H.4,34 — Codifica piano/locale / *Code du plan/chambre*; Altezza locale / *Hauteur de chambre*
- E12 (190 / 180) — Codice di riferimento serramenti esterni / *Code des portes extérieures*

RIFERIMENTI / REFERENCES :

PRV_C3A_TS3-7641_26-48-50_30-12__Progetto architettonico - Pianta piano +668,45
PRV_C3A_TS3-7642_26-48-50_30-13__Progetto architettonico - Pianta piano +675,55
PRV_C3A_TS3-7643_26-48-50_30-14__Progetto architettonico - Pianta piano +680,30
PRV_C3A_TS3-7644_26-48-50_30-15__Progetto architettonico - Pianta piano copertura
PRV_C3A_TS3-7645_26-48-50_40-04__Progetto architettonico - Sezioni e particolari
PRV_C3A_TS3-7646_26-48-50_40-05__Progetto architettonico - Prospetti
PRV_C3A_TS3-7647_26-48-50_60-05__Progetto architettonico - Abaco serramenti
PRV_C3A_TS3-7648_26-48-50_60-06__Progetto architettonico - Abaco pavimenti

PRV_C3A_TS3-7652_26-48-50_30-16 Progetto strutturale - Tracciamento Pilastri
PRV_C3A_TS3-7660_26-48-50_30-22__Progetto strutturale - Manufattodi raccordo 1 - Pianta e sezioni
PRV_C3A_TS3-7662_26-48-50_30-24__Progetto strutturale - Muri di sostegno rampa - Pianta e sezioni
PRV_C3A_TS3-7663_26-48-50_30-25__Progetto strutturale - Muri perimetrali - Pianta

PRV_C3A_TS3-3847_26-48-30_30-04__Sistemazioni area di imbocco - Sistema raccolta acque

PRV_C3A_TS3-3809_26-48-00_30-01__Planimetria di sintesi
PRV_C3A_TS3-3843_26-48-30_30-02__Sistemazioni area di imbocco - Planimetria
PRV_C3C_TS3-0205_01-11-20_30-04__Interventi di ripristino finale cantieri di Maddalena e Colombera

ECHELLE GRAPHIQUE / SCALA GRAFICA: 1:100

0 1 2 5 10 m

SISTEMA DI RIFERIMENTO LTF 2004c / SYSTEME DE REFERENCE LTF 2004c

PIANO DI LOCALIZZAZIONE / VUE D'ENSEMBLE

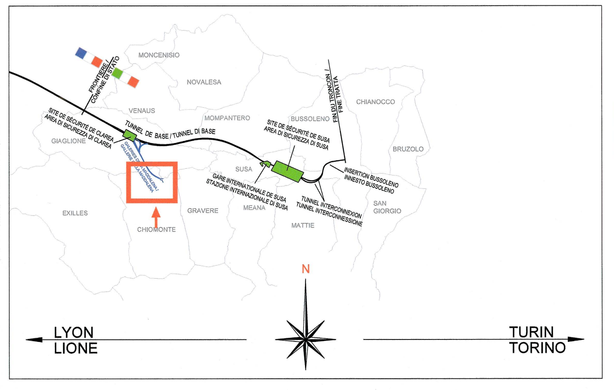

LIAISON LYON - TURIN / COLLEGAMENTO TORINO - LIONE

Partie commune franco-italienne
Section transfrontalière

Parte comune italo-francese
Sezione transfrontaliera

NOUVELLE LIGNE LYON TURIN - NUOVA LINEA TORINO LIONE
PARTIE COMMUNE FRANCO-ITALIENNE - PARTE COMUNE ITALO-FRANCESE

PARTE IN TERRITORIO ITALIANO - PROGETTO IN VARIANTE
(OTTEMPERANZA ALLA PRESCRIZIONE N. 235 DELLA DELIBERA CIPE 19/2015)

CUP C11J05000030001 - PROGETTO DEFINITIVO

GENIE CIVIL / OPERE CIVILI

TUNNEL DE BASE - TUNNEL DI BASE
GALERIE DE MADDALENA - GALLERIA DELLA MADDALENA
CENTRALE DE VENTILATION - CENTRALE DI VENTILAZIONE

ETUDES ARCHITECTURALES - MATERIAUX DES SOLS
PROGETTO ARCHITETTONICO - ABACO PAVIMENTI

Indice	Date / Data	Modification / Modifiche	Etabli par / Consiglio da	Vérifié par / Controllato da	Autorisé par / Autorizzato da
0	13/01/2017	Première diffusion / Prima emissione	G. VERGNANO (studio 40) D. BRUSASCHETTO (studio 40)	F.MAGNORFI C. OGNIBENE	L. CHANTRON A. MORDASINI
A	03/03/2017	Révision suite aux commentaires TELT / Revisione a seguito commenti TELT	G. VERGNANO (studio 40) D. BRUSASCHETTO (studio 40)	F.MAGNORFI C. OGNIBENE	L. CHANTRON A. MORDASINI

Code Doc	P	R	V	C	3	A	T	S	3	7	6	4	8	A
	Phase / Fase			Sigle étude / Sigla			Enumero / Enumero			Numero				Indice

A	P	P	L	A
Statut / Stato		Type / Tipo		

ADRESSE GED / INDIRIZZO GED	C3A	//	//	26	48	50	60	06

ECHELLE / SCALA 1:200 - 1:10

TELT sas - Savoie Technolac - Bâtiment "Homère" -
13 allée du Lac de Constance - 73375 LE BOURGET DU LAC (France)
Tél.: +33 (0) 4.79.68.56.50 - Fax: +33 (0) 4.79.68.56.75
RCS Chambéry 439 556 952 - TVA FR 03439556952

Propriété TELT Tous droits réservés - Proprietà TELT Tutti i diritti riservati

TUNNEL EURALPIN LYON TURIN

Ce projet a reçu un financement par l'Union européenne dans le cadre du MIE TRANS

Questo progetto è cofinanziato dall'Unione europea nella TEN-T