CARPENTERIA SOLAIO QUOTA +680.10
VUE EN PLAN NIVEAU +680.10

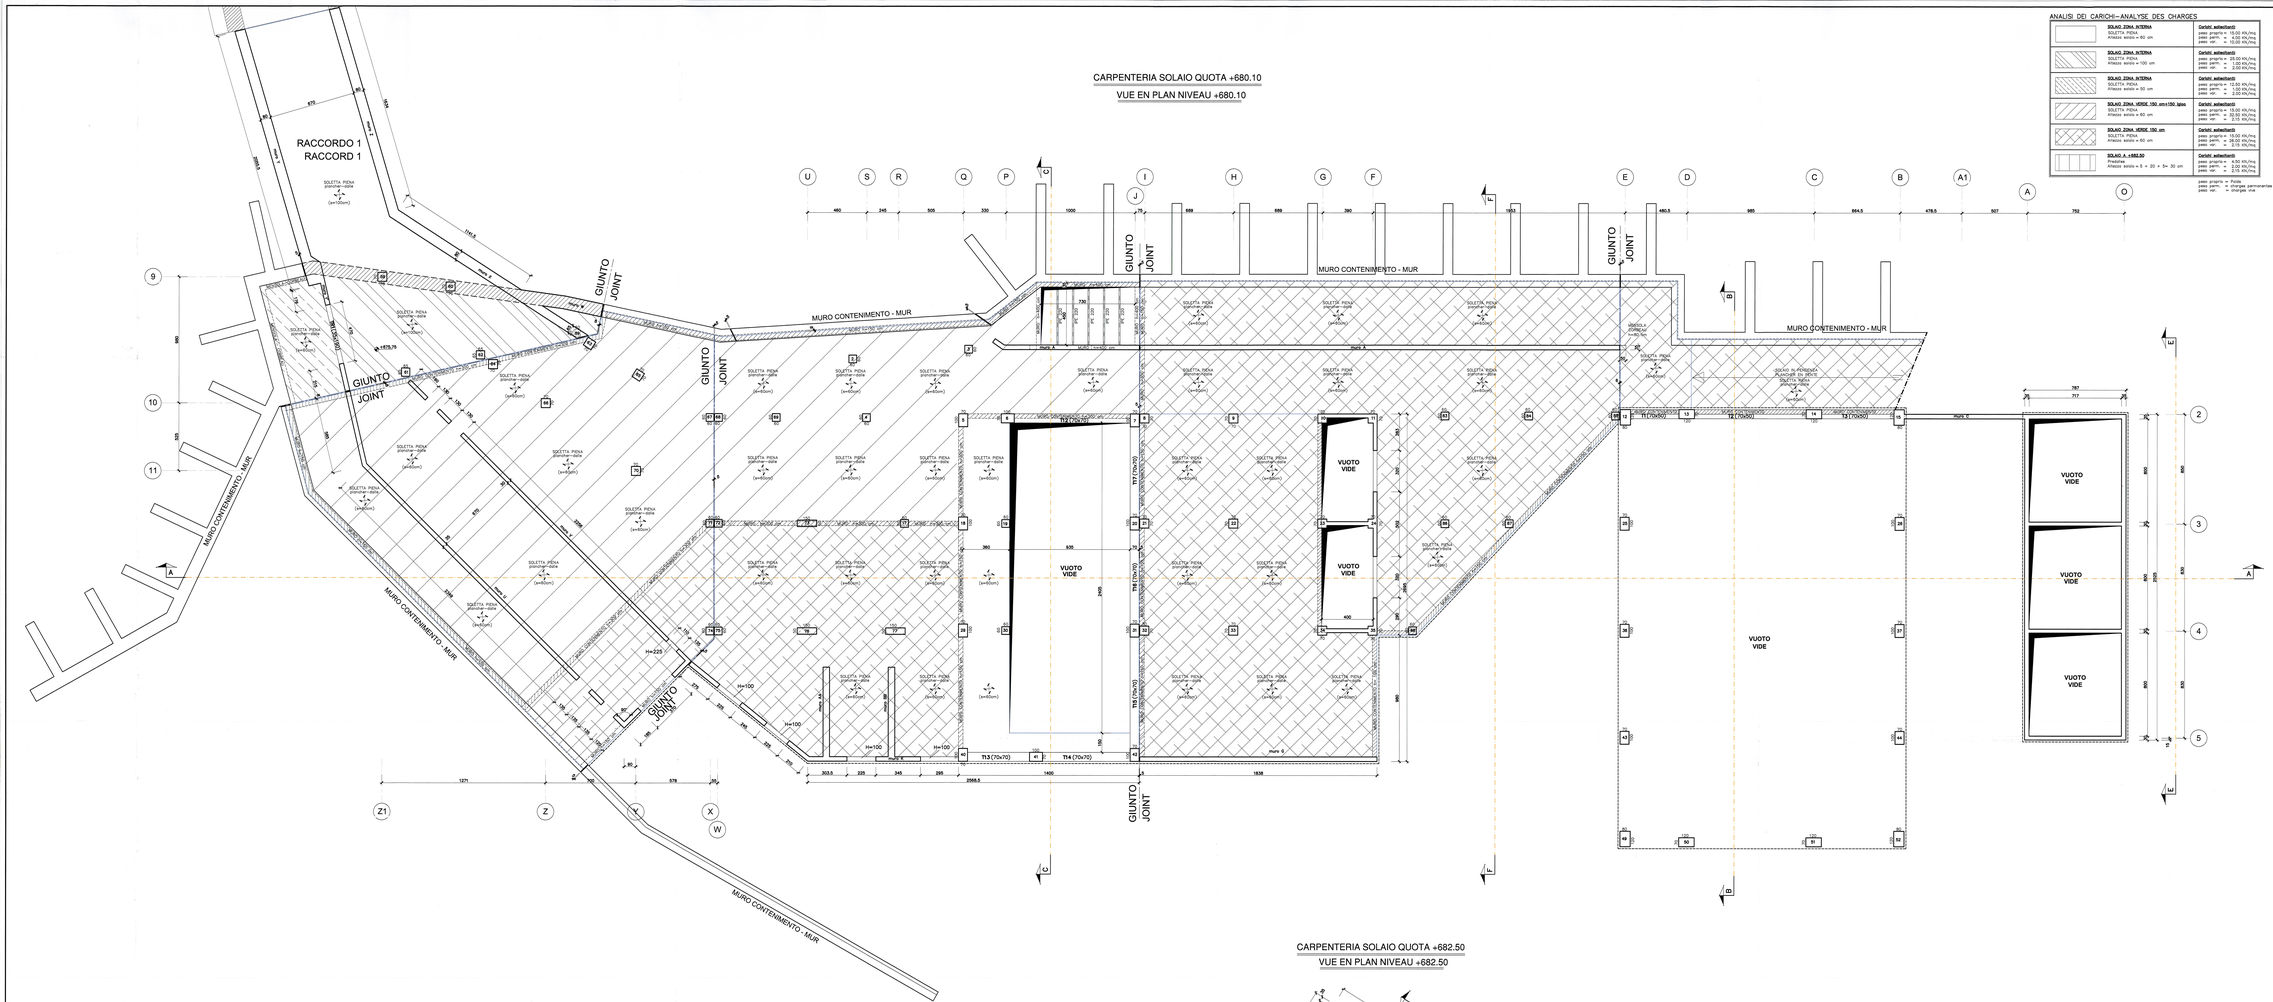
RACCORDO 1
RACCORD 1
MURO CONTENIMENTO - MUR
MURO CONTENIMENTO - MUR
GIUNTO JOINT
SOLETTA PIENA pleine dalle
VUOTO VIDE
T13 (70x70)
T14 (70x70)
T15 (70x70)
T16 (70x70)
T17 (70x70)
T18 (70x70)
T12 (70x50)
H=225
H=100
H=100
H=100