QUADRI PRESE TIPO

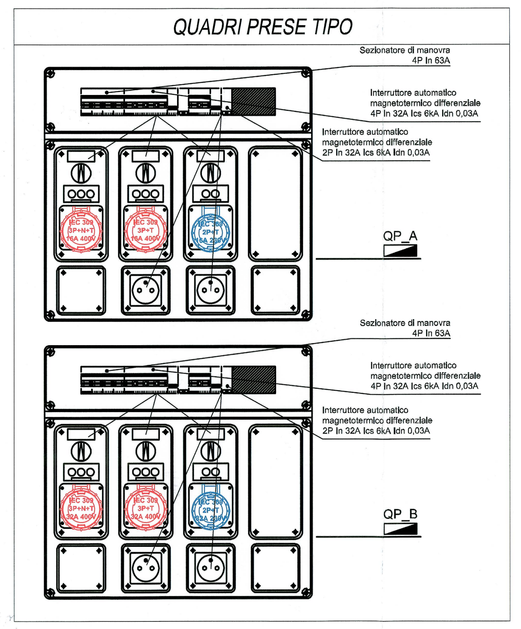

LEGENDA - LUCE E FM

- LOCALE CON GRADO DI PROTEZIONE MINIMO IP55
- LOCALE CON DISTRIBUZIONE A VISTA
- LOCALE CON DISTRIBUZIONE IN MATERIALE PLASTICO PVC
- LOCALE CON DISTRIBUZIONE IN MATERIALE METALLICO TAZ
- LOCALE CON DISTRIBUZIONE IN SEMIGUSCIO 6x 8 3/3
- COMPONENTE CON GRADO DI PROTEZIONE IP55
- CORDA DI RAME NUDO SEZ. 35 mm
- POZZETTO DI TERRA
- CONNESSIONE APPARATO DI TERRA
- PRESA INDUSTRIALE 3 MONOFASE CON INTERRUTTORE DI BLOCCO E FUSIBILI
- PRESA INDUSTRIALE 3 TRIFASE CON INTERRUTTORE DI BLOCCO E FUSIBILI
- PRESA INDUSTRIALE 5 TRIFASE+NEUTRO CON INTERRUTTORE DI BLOCCO E FUSIBILI
- PRESA ELETTRICA 2 P+T 10/16A CON INTERRUTTORE DI BLOCCO E FUSIBILI
- PRESA 4 P+N+ 2P+T 16A STANDARD FRANCESE.
- PULSANTE 1P NO 10 A 250 V~
- QUADRO DI BASSA TENSIONE E FABBRICATO D'ALOGGIO DI VENTILAZIONE 1
- QUADRO DI BASSA TENSIONE E FABBRICATO D'ALOGGIO DI VENTILAZIONE 2
- QUADRETTO PRESE DA PARETE IN MATERIALE AUTOESTINGUENTE GRADO DI PROTEZIONE IP65. CLASSE II
- APPARECCHIO DI ORIENTAMENTO DA BCA550 IN PARETE IN FUSIONE DI ALLUMINIO E ACCIAIO INOX CON LAMPADA HPCE 35W PRS. DIM 294 X 200 X 155 mm TIPO SISSI 2SS+6040W-O DUOX1.
- ARMATURA STRADALE IN ALLUMINIO PRESSOFUSO CON DIFFUSORE TRASPARENTE E OTTICHE COMBINATE IN PMMA, SISTEMA OTTICO A LED, FLUSSI 5500K~4000K~700mA, NON FACIALE SU PALO H=4,5m. TIPO SIRIUS 3215 MINI STELIO P LUS POWER LED 0 6DJL6J.
- POZZETTO DI DERIVAZIONE
- CONDUTTORE DIRETTAMENTE INTERRATO (SRL 30016 SALVO DI DIVERSA INDICAZIONE)
- PULSANTE A TENDINTE WCH
- SEGNALAZIONE OTTICO ACUSTICA WCH
- RESET CIRCUITO SEGNALAZIONE WCH
- INTERRUTTORE UNIPOLARE
- DEVIATORE UNIPOLARE
- PUNTO ALLACCIO TERMOSTATO
- PUNTO ALLACCIO BOILER ELETTRICO
- PUNTO ALIMENTAZIONE ESTRATTORE PER BAGNO CIECO
- PUNTO ALIMENTAZIONE UNITA' INTERNA CONDIZIONATORE
- PUNTO ALIMENTAZIONE UNITA' ESTERNA CONDIZIONATORE
- PUNTO ALIMENTAZIONE AEROTERMO ELETTRICO
- PUNTO ALIMENTAZIONE TORRINO ESTRAZIONE
- ACTIONNEURE SERRANDA ELETTRICA
- ARMATURA STAGNA, CORPO IN POLICARBONATO, DIFFUSORE IN POLICARBONATO TRASPARENTE, RIFLETTORE IN ALCIANO ZINCATO, CAMPADA 1LCHSSSC010 LUMARS TIL REATTORE ELETTRONICO, GRADO DI PROTEZIONE IP65.
- ARMATURA STAGNA, CORPO IN POLICARBONATO TRASPARENTE, RIFLETTORE IN ALLUMINIO BRUNITO, LAMPADA FLUORESCENTE LINEARE 35 WATT HO5 ELETTRONICO, GRADO DI PROTEZIONE IP65, RESISTENZA ANTIGELO 5 W.
- APPARECCHIO INDUSTRIALE A LED, CORPO IN ALLUMINIO PRESSOFUSO, DIFFUSORE IN VETRO TEMPERATO STRATIFICATO, FLUSSO LUMINOSO 12000 lm, GRADO DI PROTEZIONE IP66
- APPARECCHIO DI ILLUMINAZIONE D'EMERGENZA A LED, CORPO IN POLICARBONATO, OTTICA SIMMETRICA, SCHERMO IN VETRO TEMPERATO ACT. N. REC. 51/4, FUNZIONAMENTO "SE".

RIFERIMENTI / REFERENCES :

PRV_C3A_3840_26-48-30_10-01_Relazione generale descrittiva delle opere all'aperto
PRV_C3A_3843_26-48-30_30-02_Sistemazioni area di imbocco - Planimetria e sezioni 1 di 2
PRV_C3A_3844_26-48-30_30-03_Sistemazioni area di imbocco - Planimetria e sezioni 2 di 2

ECHELLE GRAPHIQUE / SCALA GRAFICA: 1:100

0 1 2 5 10 m

SISTEMA DI RIFERIMENTO LTF 2004c / SYSTEME DE REFERENCE LTF 2004c

PIANO DI LOCALIZZAZIONE / VUE D'ENSEMBLE

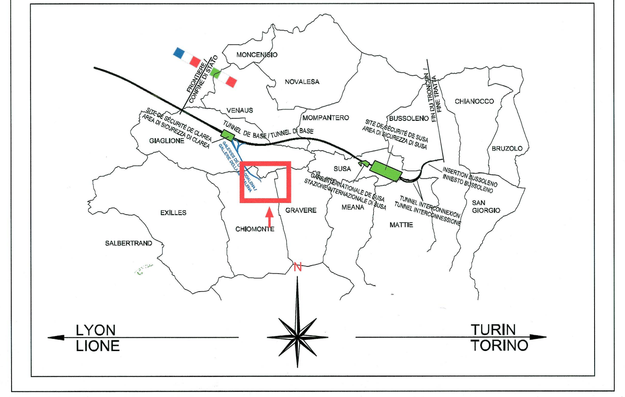

PLANIMETRIA AREA INGRESSO

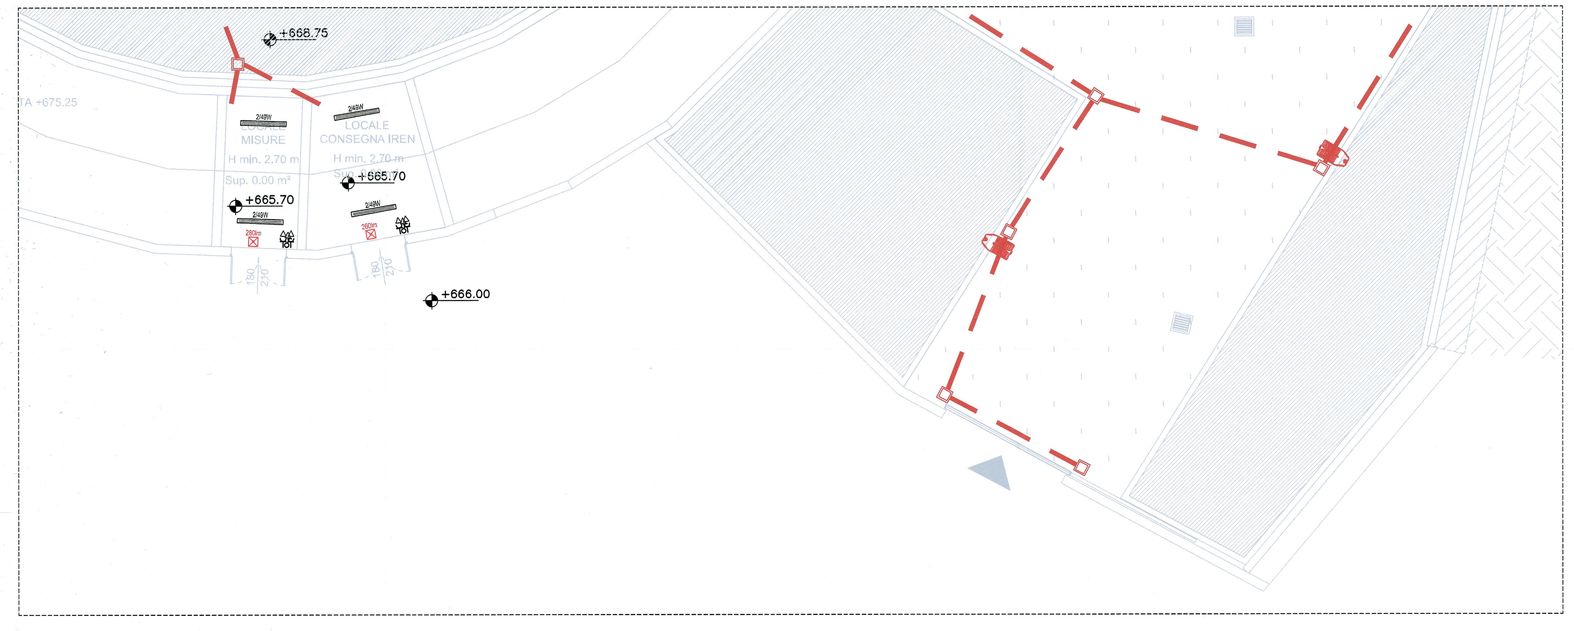

LIAISON LYON- TURIN / COLLEGAMENTO TORINO - LIONE

Partie commune franco-italienne
Section transfrontalière

Parte comune italo-francese
Sezione transfrontaliera

NOUVELLE LIGNE LYON TURIN - NUOVA LINEA TORINO LIONE
PARTIE COMMUNE FRANCO-ITALIENNE - PARTE COMUNE ITALO-FRANCESE

PARTE IN TERRITORIO ITALIANO - PROGETTO IN VARIANTE
(OTTEMPERANZA ALLA PRESCRIZIONE N. 235 DELLA DELIBERA CIPE 19/2015)

CUP C11J05000030001 - PROGETTO DEFINITIVO

GENIE CIVIL / OPERE CIVILI

TUNNEL DE BASE - TUNNEL DI BASE
GALERIE DE LA MADDALENA - GALLERIA DELLA MADDALENA
CENTRALE DE VENTILATION - CENTRALE DI VENTILAZIONE
EQUIPEMENTS ELECTRIQUES - VUE EN PLAN GENERAL EQUIP. ECLAIRAGE ET FM NIVEAU +668,45 / IMPIANTI ELETTRICI - PLANIMETRIA GENERALE IMPIANTI LUCE E FM A QUOTA +668,45

Ind.	Date / Data	Indications / Modifica	Dessiné par / Disegnato da	Vérifié par / Controllato da	Accepté par / Accettato da
C	07/10/2021	Première diffusion sur la zone PRV+PRV / Prima emissione nella fase PRV-PRV	G. VERDI/UMO (St. Guernier)	F. AVANZA/IRS C. DOMENE	L. CHIATRON A. MORABITO
A	07/10/2017	Passage au statut AP / Passaggio allo stato AP	G. VERDI/UMO (St. Guernier)	F. AVANZA/IRS C. DOMENE	L. CHIATRON A. MORABITO

Code Doc	P	R	V	C	3	A	T	S	3	7	3	2	A	A	P	P	L	A
	Phase / Fase			Sigle Guide / Sigla				Emplacement / Emplazione			Numéro		Indice	Nature / Natura			Type / Tipo	

AGREGEE GEO INGRIDGE- GEO	CSA	//	//	26	48	50	30	26

ECHELLE / SCALA 1:100

TELT sas - Società Tecnica(o - Siddetta "Promotrice" -
13 allée de Lac de Constance - 73370 LE BOURGET DU LAC (Francia)
Tel. +33 (0)4 79 68 51 80 - Fax +33 (0)4 79 68 51 81
RCS Chambery 439 556 562 - TVA FR 05439556562
Proprietà TELT Tous droits réservés - Proprietà TELT Tutti i diritti riservati

TUNNEL EURALPIN LYON TURIN