## LEGENDA - LUCE E FM

- LOCALE CON GRADO DI PROTEZIONE MINIMO IP55
- LOCALE CON DISTRIBUZIONE A VISTA
- LOCALE CON DISTRIBUZIONE IN MATERIALE PLASTICO PVC
- LOCALE CON DISTRIBUZIONE IN MATERIALE METALLICO TAZ
- LOCALE CON DISTRIBUZIONE IN ESECUZIONE Ex II 3G
- COMPONENTE CON GRADO DI PROTEZIONE IP55
- CORDA DI RAME NUDO SEZ. 35 mmq
- POZZETTO DI TERRA
- CONNESSIONE IMPIANTO DI TERRA
- PRESA INDUSTRIALE MONOFASE CON INTERRUTTORE DI BLOCCO E FUSIBILI
- PRESA INDUSTRIALE TRIFASE CON INTERRUTTORE DI BLOCCO E FUSIBILI
- PRESA/INDUSTRIALE/TRIFASE+NEUTRO CON INTERRUTTORE DI BLOCCO E FUSIBILI
- PRESA INDUSTRIALE TRIFASE+NEUTRO+PE CON INTERRUTTORE DI BLOCCO E FUSIBILI
- PRESA 4 STRIA 2P+T 16A STANDARD FRANCESE.
- PULSANTE 1P NO 10 A 250 V~
- QUADRO DI BASSA TENSIONE FABBRICATO STAZIONE DI VENTILAZIONE 1
- QUADRO DI BASSA TENSIONE FABBRICATO STAZIONE DI VENTILAZIONE 2
- CASSETTO PRESE DA PARETE IN MATERIALE AUTOESTINGUENTE GRADO DI PROTEZIONE IP65. CLASSE II
- APPARECCHIO DI ORIENTAMENTO DA INCASSO IN PARETE IN FUSIONE DI ALLUMINIO E ACCIAIO INOX CON LAMPADA HIT CE 35W, IP65, DIM. 350 X 200 X 135 mm TIPO BEGA 2220+BEAM O EQUIV.
- ARMATURA STAGNA IN ALLUMINIO PRESSOFUSO CON DIFFUSORE TRASPARENTE. E' ATTACHE COMBINATE IN PARIA. SISTEMA OTTICO A 36 LED, 81.6W (3600K - 4000K - 7000K). MONTAGGIO SU PALO IP67-3m. TIPO 3564AC-3378 MM STELIO PLUS POWER LED O EQUIV.
- POZZETTO DI DERIVAZIONE
- CAVIDOTTO MULTIPARETE DIRETTAMENTE INTERRATO (DIN 20115 SALVO DIVERSA INDICAZIONE)
- PULSANTE A TIRANTE IK10
- SEGNALAZIONE OTTICO ACUSTICA IK10
- RESET CIRCUITO SEGNALAZIONE IK10
- INTERRUTTORE UNIPOLARE
- DEVIATORE UNIPOLARE
- PUNTO ALLACCIO TERMOSTATO
- PUNTO ALLACCIO BOILER ELETTRICO
- PUNTO ALIMENTAZIONE ESTRATTORE PER BAGNO CIECO
- PUNTO ALIMENTAZIONE UNITA' INTERNA CONDIZIONATORE
- PUNTO ALIMENTAZIONE UNITA' ESTERNA CONDIZIONATORE
- PUNTO ALIMENTAZIONE AEROTERMO ELETTRICO
- PUNTO ALIMENTAZIONE TORRINO ESTRAZIONE
- AUTONOMIA SERRANDA ELETTRICA
- 2x58W — ARMATURA STAGNA, CORPO IN POLICARBONATO, DIFFUSORE IN POLICARBONATO TRASPARENTE , RIFLETTORE IN ACCIAIO ZINCATO, LAMPADA FLUORESCENTE LINEARE T8, REATTORE ELETTRONICO, GRADO DI PROTEZIONE IP65.
- 1x58W — ARMATURA STAGNA, CORPO IN POLICARBONATO TRASPARENTE , RIFLETTORE IN ALLUMINIO ZINCATO, LAMPADA FLUORESCENTE LINEARE T8, REATTORE ELETTRONICO, GRADO DI PROTEZIONE IP65, RESISTENZA AGLI URTI IK10.
- APPARECCHIO INDUSTRIALE A LED, CORPO IN ALLUMINIO PRESSOFUSO, DIFFUSORE IN VETRO TEMPERATO PIANO, FLUSSO LUMINOSO 12420 lm, GRADO DI PROTEZIONE IP66
- APPARECCHIO DI ILLUMINAZIONE D'EMERGENZA A LED, CORPO IN POLICARBONATO, OTTICA SIMMETRICA, SCHERMO IN VETRO TEMPERATO AUT. 1h, INC.12 h, FUNZIONAMENTO "SE".

RIFERIMENTI / REFERENCES :

PRV_C3A_3840_26-48-30_10-01_Relazione generale descrittiva delle opere all'aperto
PRV_C3A_3843_26-48-30_30-02_Sistemazioni area di imbocco - Planimetria e sezioni 1 di 2
PRV_C3A_3844_26-48-30_30-03_Sistemazioni area di imbocco - Planimetria e sezioni 2 di 2

ECHELLE GRAPHIQUE / SCALA GRAFICA: 1:100

0 1 2 5 10 m

SISTEMA DI RIFERIMENTO LTF 2004c / SYSTEME DE REFERENCE LTF 2004c

## PIANO DI LOCALIZZAZIONE / VUE D'ENSEMBLE

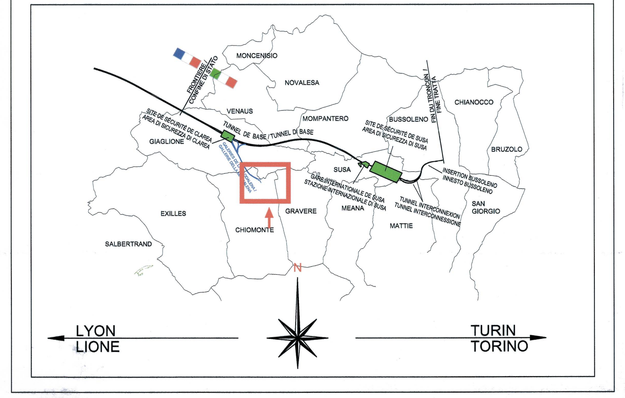


LIAISON LYON - TURIN / COLLEGAMENTO TORINO - LIONE

Partie commune franco-italienne
Section transfrontalière

Parte comune italo-francese
Sezione transfrontaliera

**NOUVELLE LIGNE LYON TURIN - NUOVA LINEA TORINO LIONE**
**PARTIE COMMUNE FRANCO-ITALIENNE - PARTE COMUNE ITALO-FRANCESE**

**PARTE IN TERRITORIO ITALIANO - PROGETTO IN VARIANTE**
**(OTTEMPERANZA ALLA PRESCRIZIONE N. 235 DELLA DELIBERA CIPE 19/2015)**

**CUP C11J05000030001 - PROGETTO DEFINITIVO**

**GENIE CIVIL / OPERE CIVILI**

**TUNNEL DE BASE - TUNNEL DI BASE**
**GALERIE DE LA MADDALENA - GALLERIA DELLA MADDALENA**
**CENTRALE DE VENTILATION - CENTRALE DI VENTILAZIONE**

**EQUIPEMENTS ELECTRIQUES - VUE EN PLAN GENERAL EQUIP. ECLAIRAGE ET FM NIVEAU +680.30 / IMPIANTI ELETTRICI - PLANIMETRIA GENERALE IMPIANTI LUCE E FM A QUOTA +680.30**

| Indice | Date / Data | Modifications / Modifiche | Etabli par / Compilato da | Vérifié par / Controllato da | Validé par / Autorizzato da |
|---|---|---|---|---|---|
| 0 | 27/01/2017 | Première diffusion de la phase PRP-PRV / Prima emissione della fase PRP-PRV | G. VERDIANO (St. Guerrera) | F. MAGNONY C. GIOVENNE | L. CHIATTON A. MORDASINI |
| A | 27/03/2017 | Passage au statut AP / Passaggio allo stato AP | G. VERDIANO (St. Guerrera) | F. MAGNONY C. GIOVENNE | L. CHIATTON A. MORDASINI |
| | | | | | |
| | | | | | |
| | | | | | |
| | | | | | |

| Code Doc | P | R | V | C | 3 | A | T | S | 3 | 7 | 7 | 3 | 4 | A | A | P | P | L | A |
|---|---|---|---|---|---|---|---|---|---|---|---|---|---|---|---|---|---|---|---|
| | Phase / Fase | | | Sigle Axalis / Sigla | | | | Examinateur / Esaminatore | | | | Numéro / Numero | | | Indice | Statut / Stato | | Type / Tipo | |

| ADRESSES GEO INDIRIZZI GEO | C3A | // | // | 26 | 48 | 50 | 30 | 28 |
|---|---|---|---|---|---|---|---|---|

ÉCHELLE / SCALA
1:100

TELT sas - Savoie Technolac - Bâtiment "Homère" -
13 allée du Lac de Constance - 73370 LE BOURGET DU LAC (Transit)
Tél. 04 79 68 51 80 - Fax. 04 79 68 51 81 - www.telt.eu
R.C.S. Chambéry 439 556 330 - TVA FR 05439556330
Propriété TELT Tous droits réservés - Proprietà TELT Tutti i diritti riservati

TUNNEL EURALPIN | LYON TURIN

Co-funded by the European Union's Connecting Europe Facility programme

Cofinanziato dall'Unione Europea attraverso il programma Connecting Europe Facility