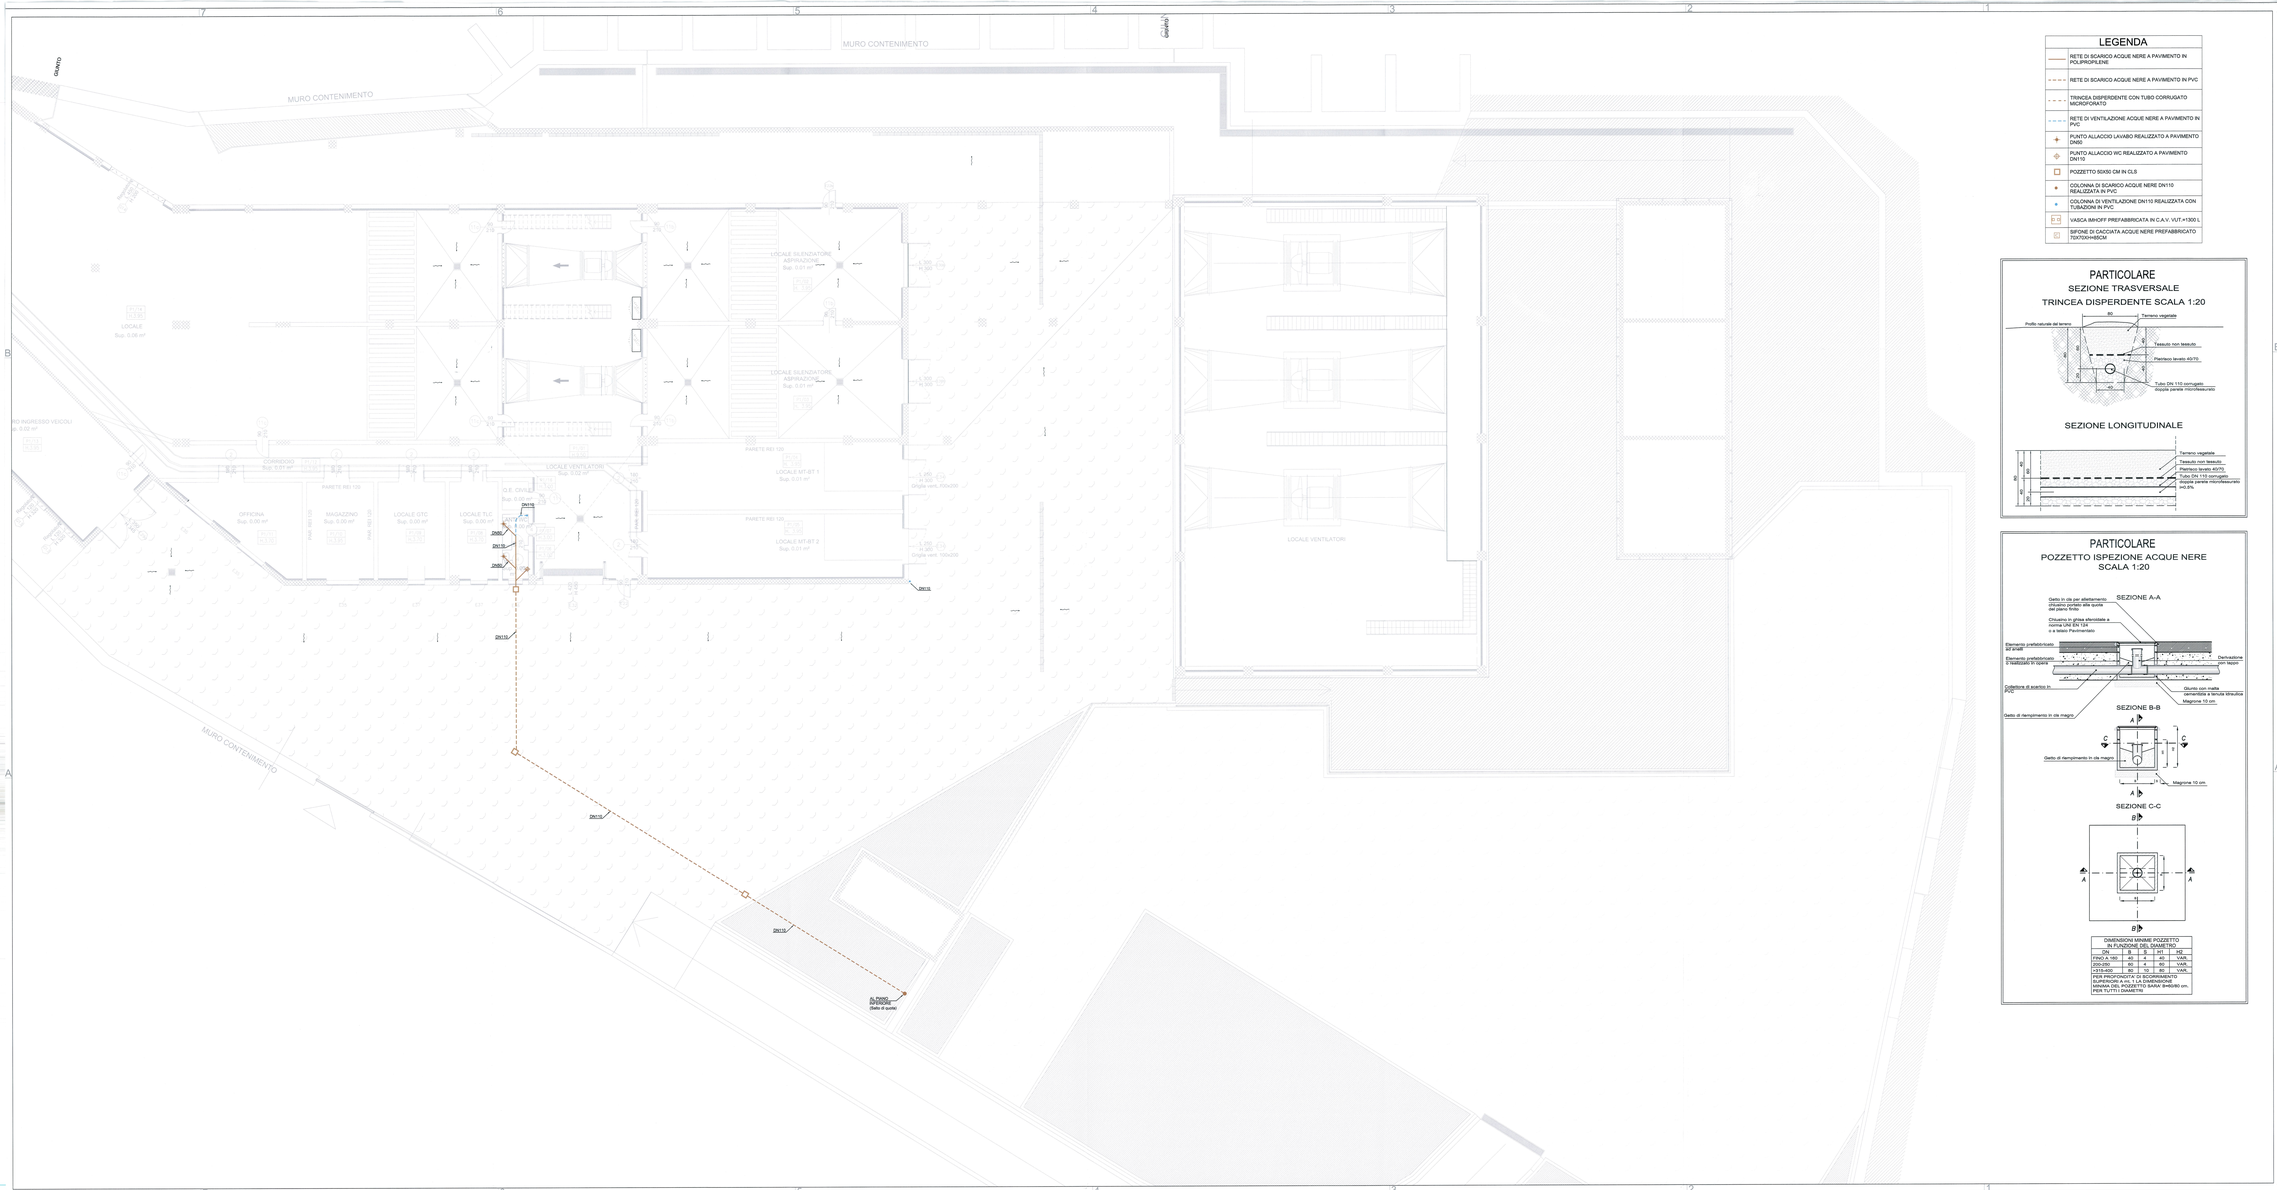
MURO CONTENIMENTO
GIUNTO
LOCALE
Sup. 0.06 m²
LOCALE SILENZIATORE ASPIRAZIONE
Sup. 0.01 m²
LOCALE SILENZIATORE ASPIRAZIONE
Sup. 0.01 m²
LOCALE SILENZIATORE ASPIRAZIONE
Sup. 0.01 m²
LOCALE VENTILATORI
Sup. 0.02 m²
LOCALE MT-BT 1
Sup. 0.01 m²
LOCALE MT-BT 2
Sup. 0.01 m²
LOCALE VENTILATORI
CORRIDOIO
Sup. 0.01 m²
OFFICINA
Sup. 0.00 m²
MAGAZZINO
Sup. 0.00 m²
LOCALE GTC
Sup. 0.00 m²
LOCALE TLC
Sup. 0.00 m²
Q.E. CIVILE
Sup. 0.00 m²
PARETE REI 120
PARETE REI 90
PARETE REI 120
PARETE REI 120
PARETE REI 120