




Legenda / Légende

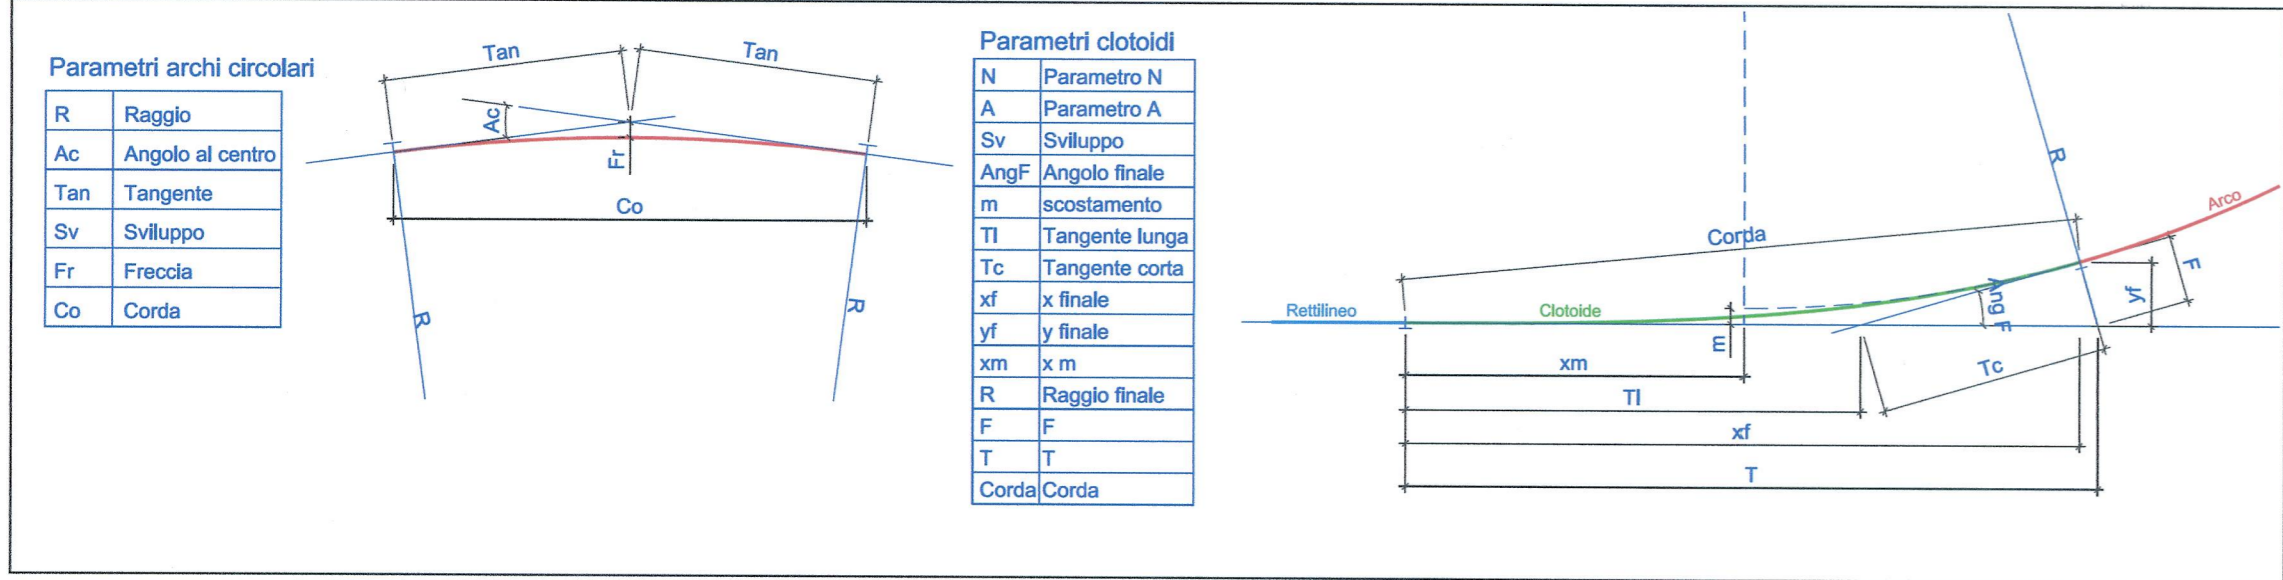


Viabilità di accesso Maddalena - asse 3 / Voirie d'accès Maddalena - axe 3  
 Planimetria di tracciamento / Vue en plan de tracemnt  
 Scala 1:1000 in A1 / Echelle 1:1000 en A1

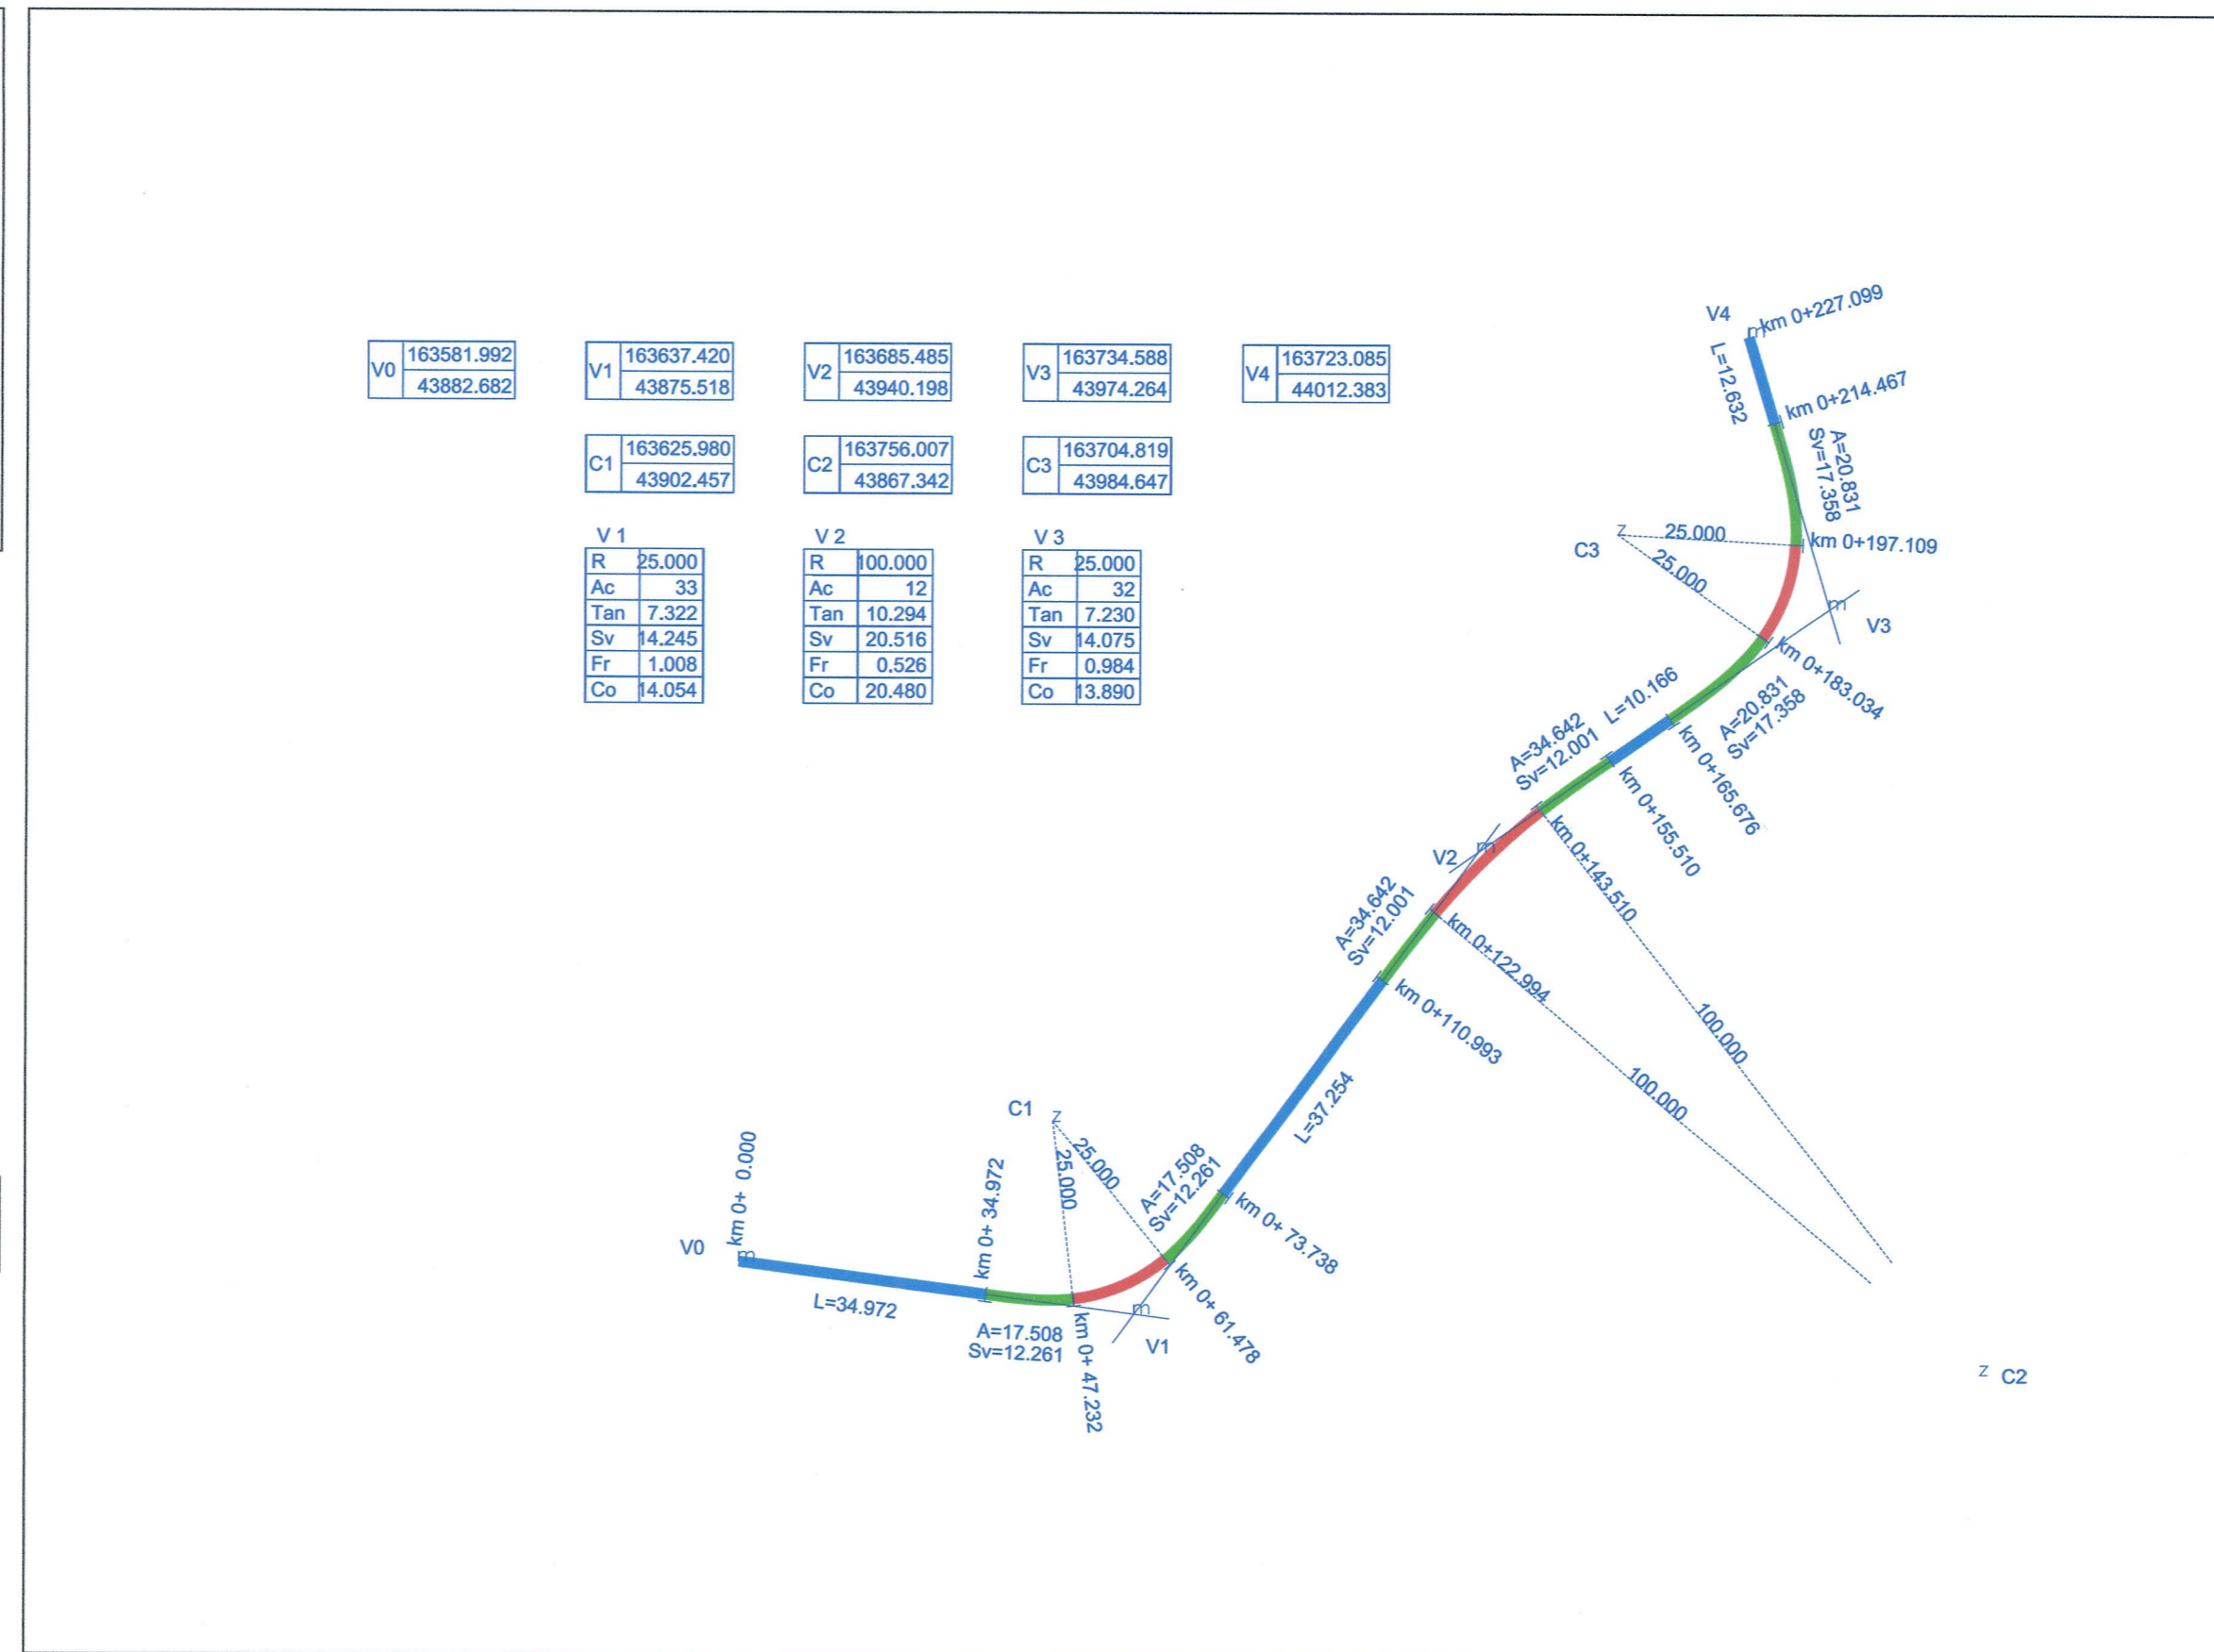

Viabilità di accesso Maddalena - asse 3 / Voirie d'accès Maddalena - axe 3  
 Profilo longitudinale / Profil en long  
 Scala 1:1000/100 in A1 / Echelle 1:1000/100 en A1

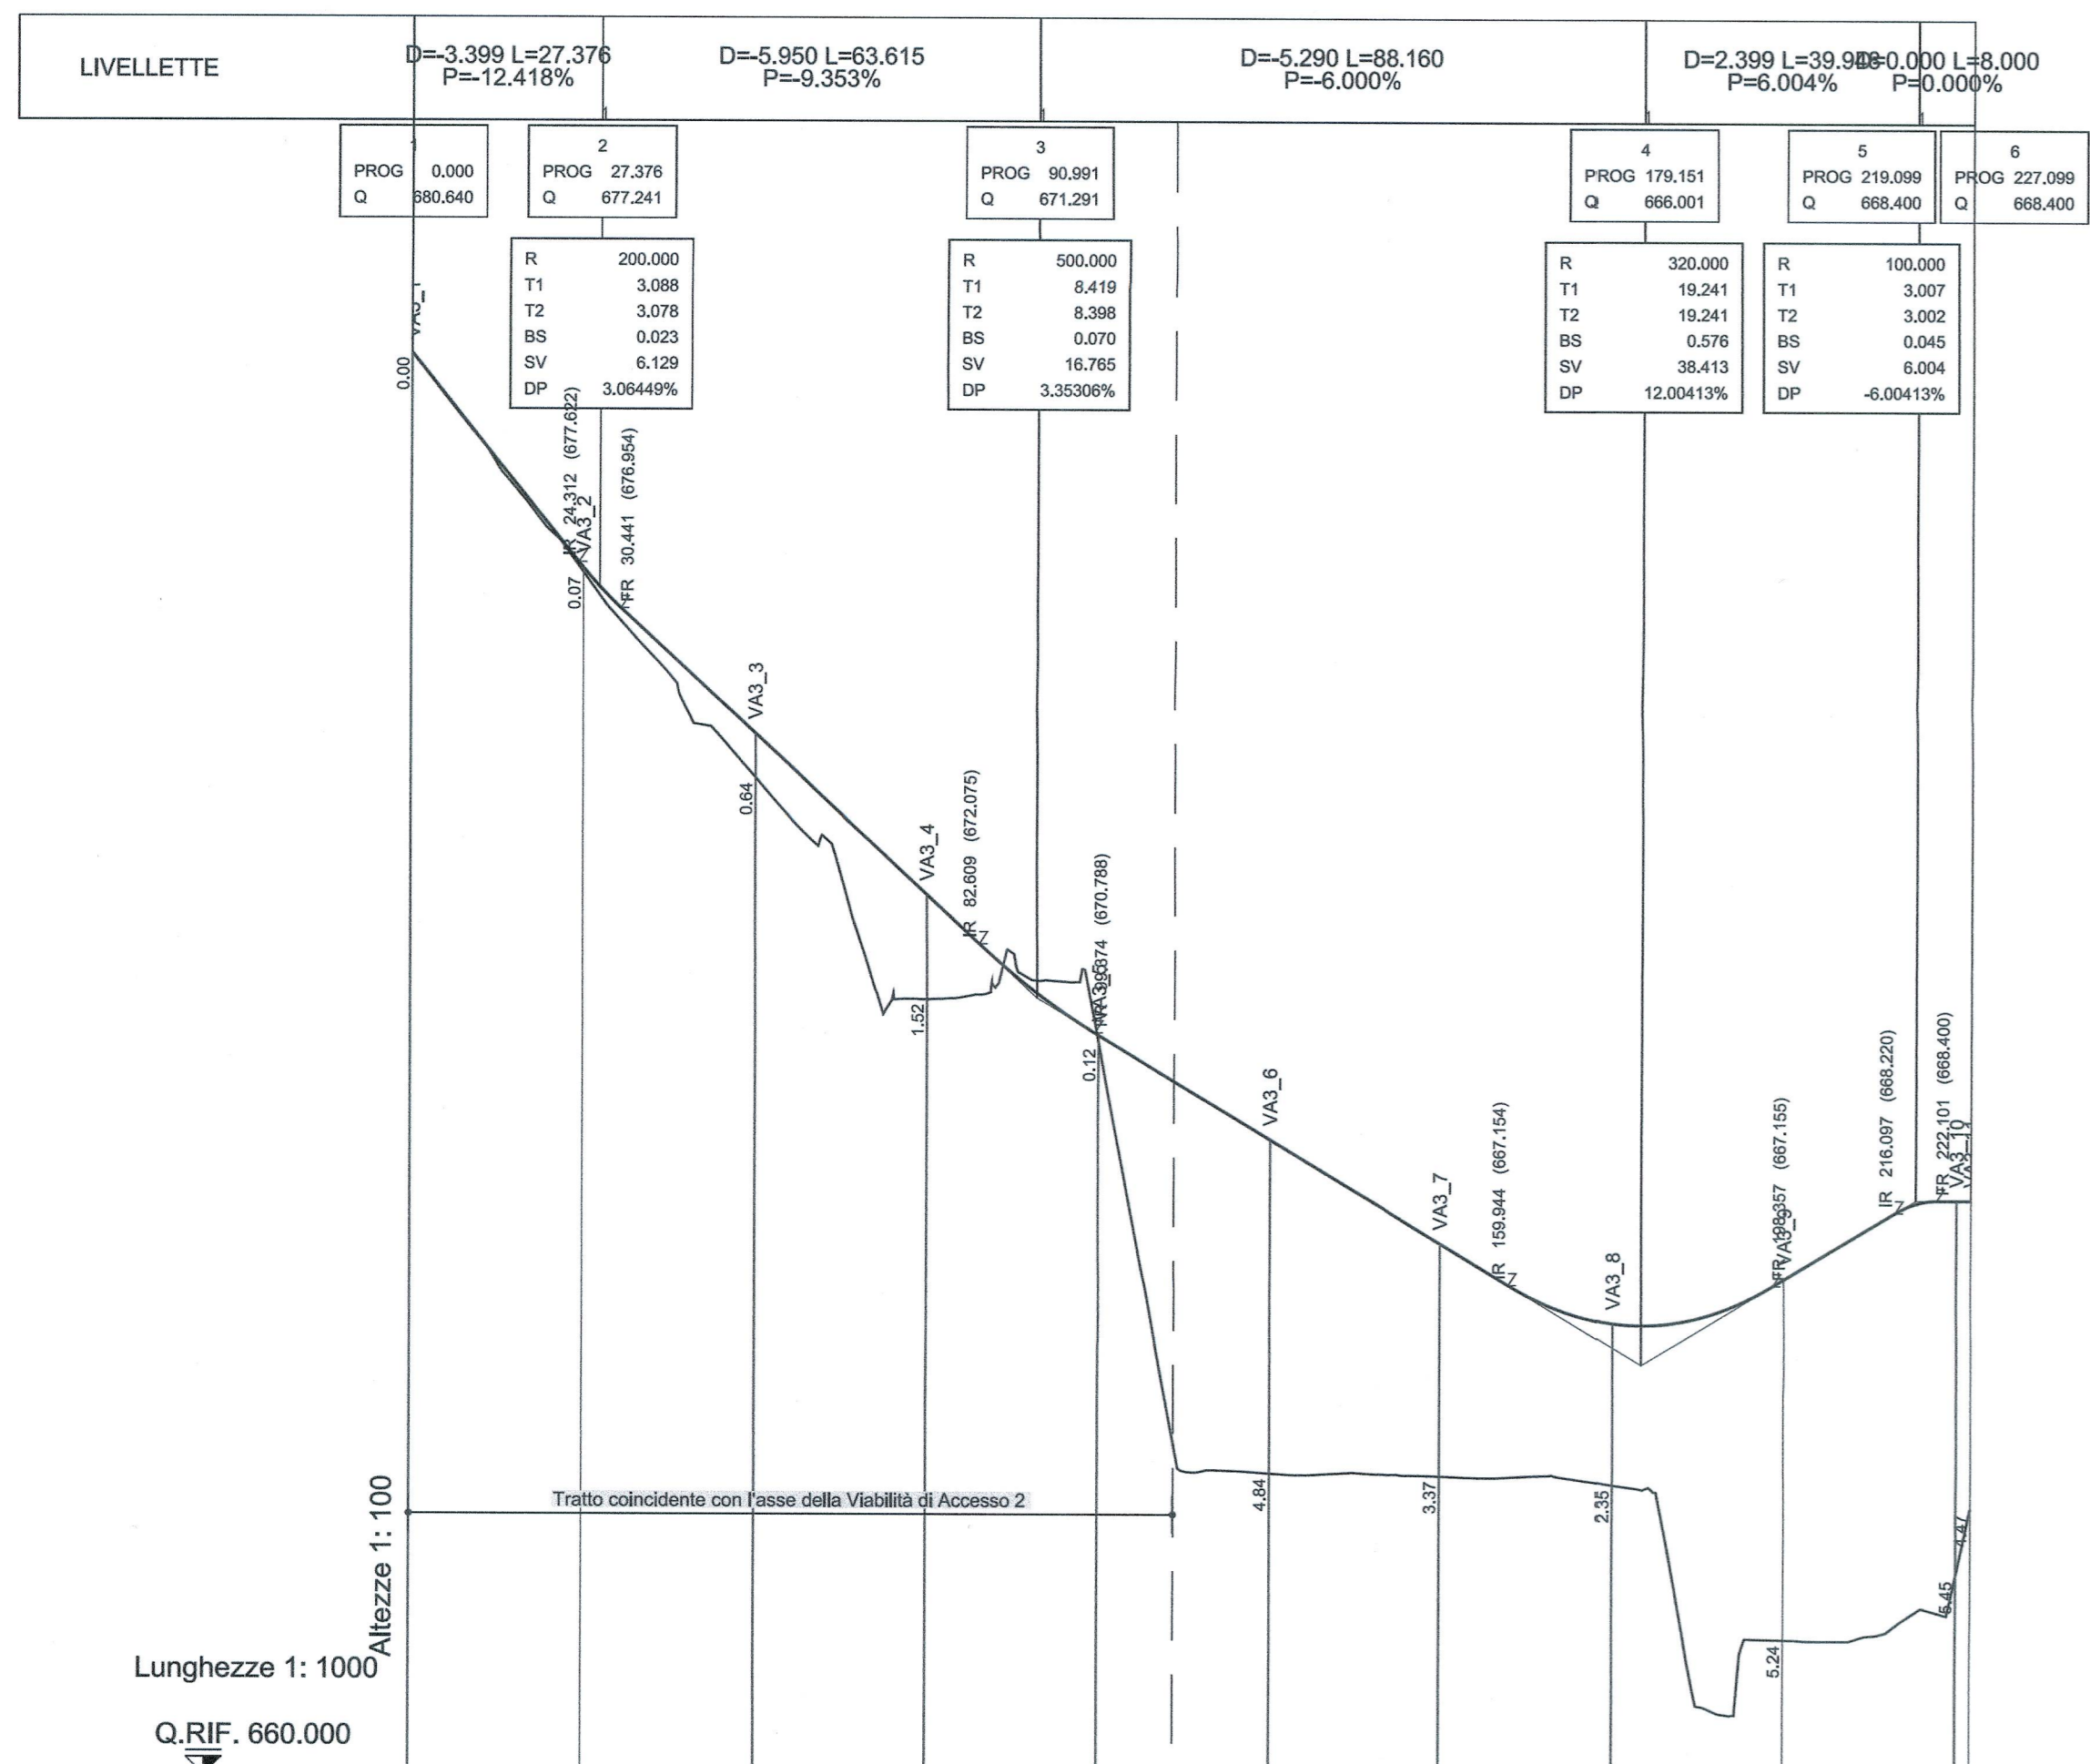

Viabilità di accesso Maddalena - asse 3 / Voirie d'accès Maddalena - axe 3  
 Planimetria / Vue en plan  
 Scala 1:1000 in A1 / Echelle 1:1000 en A1

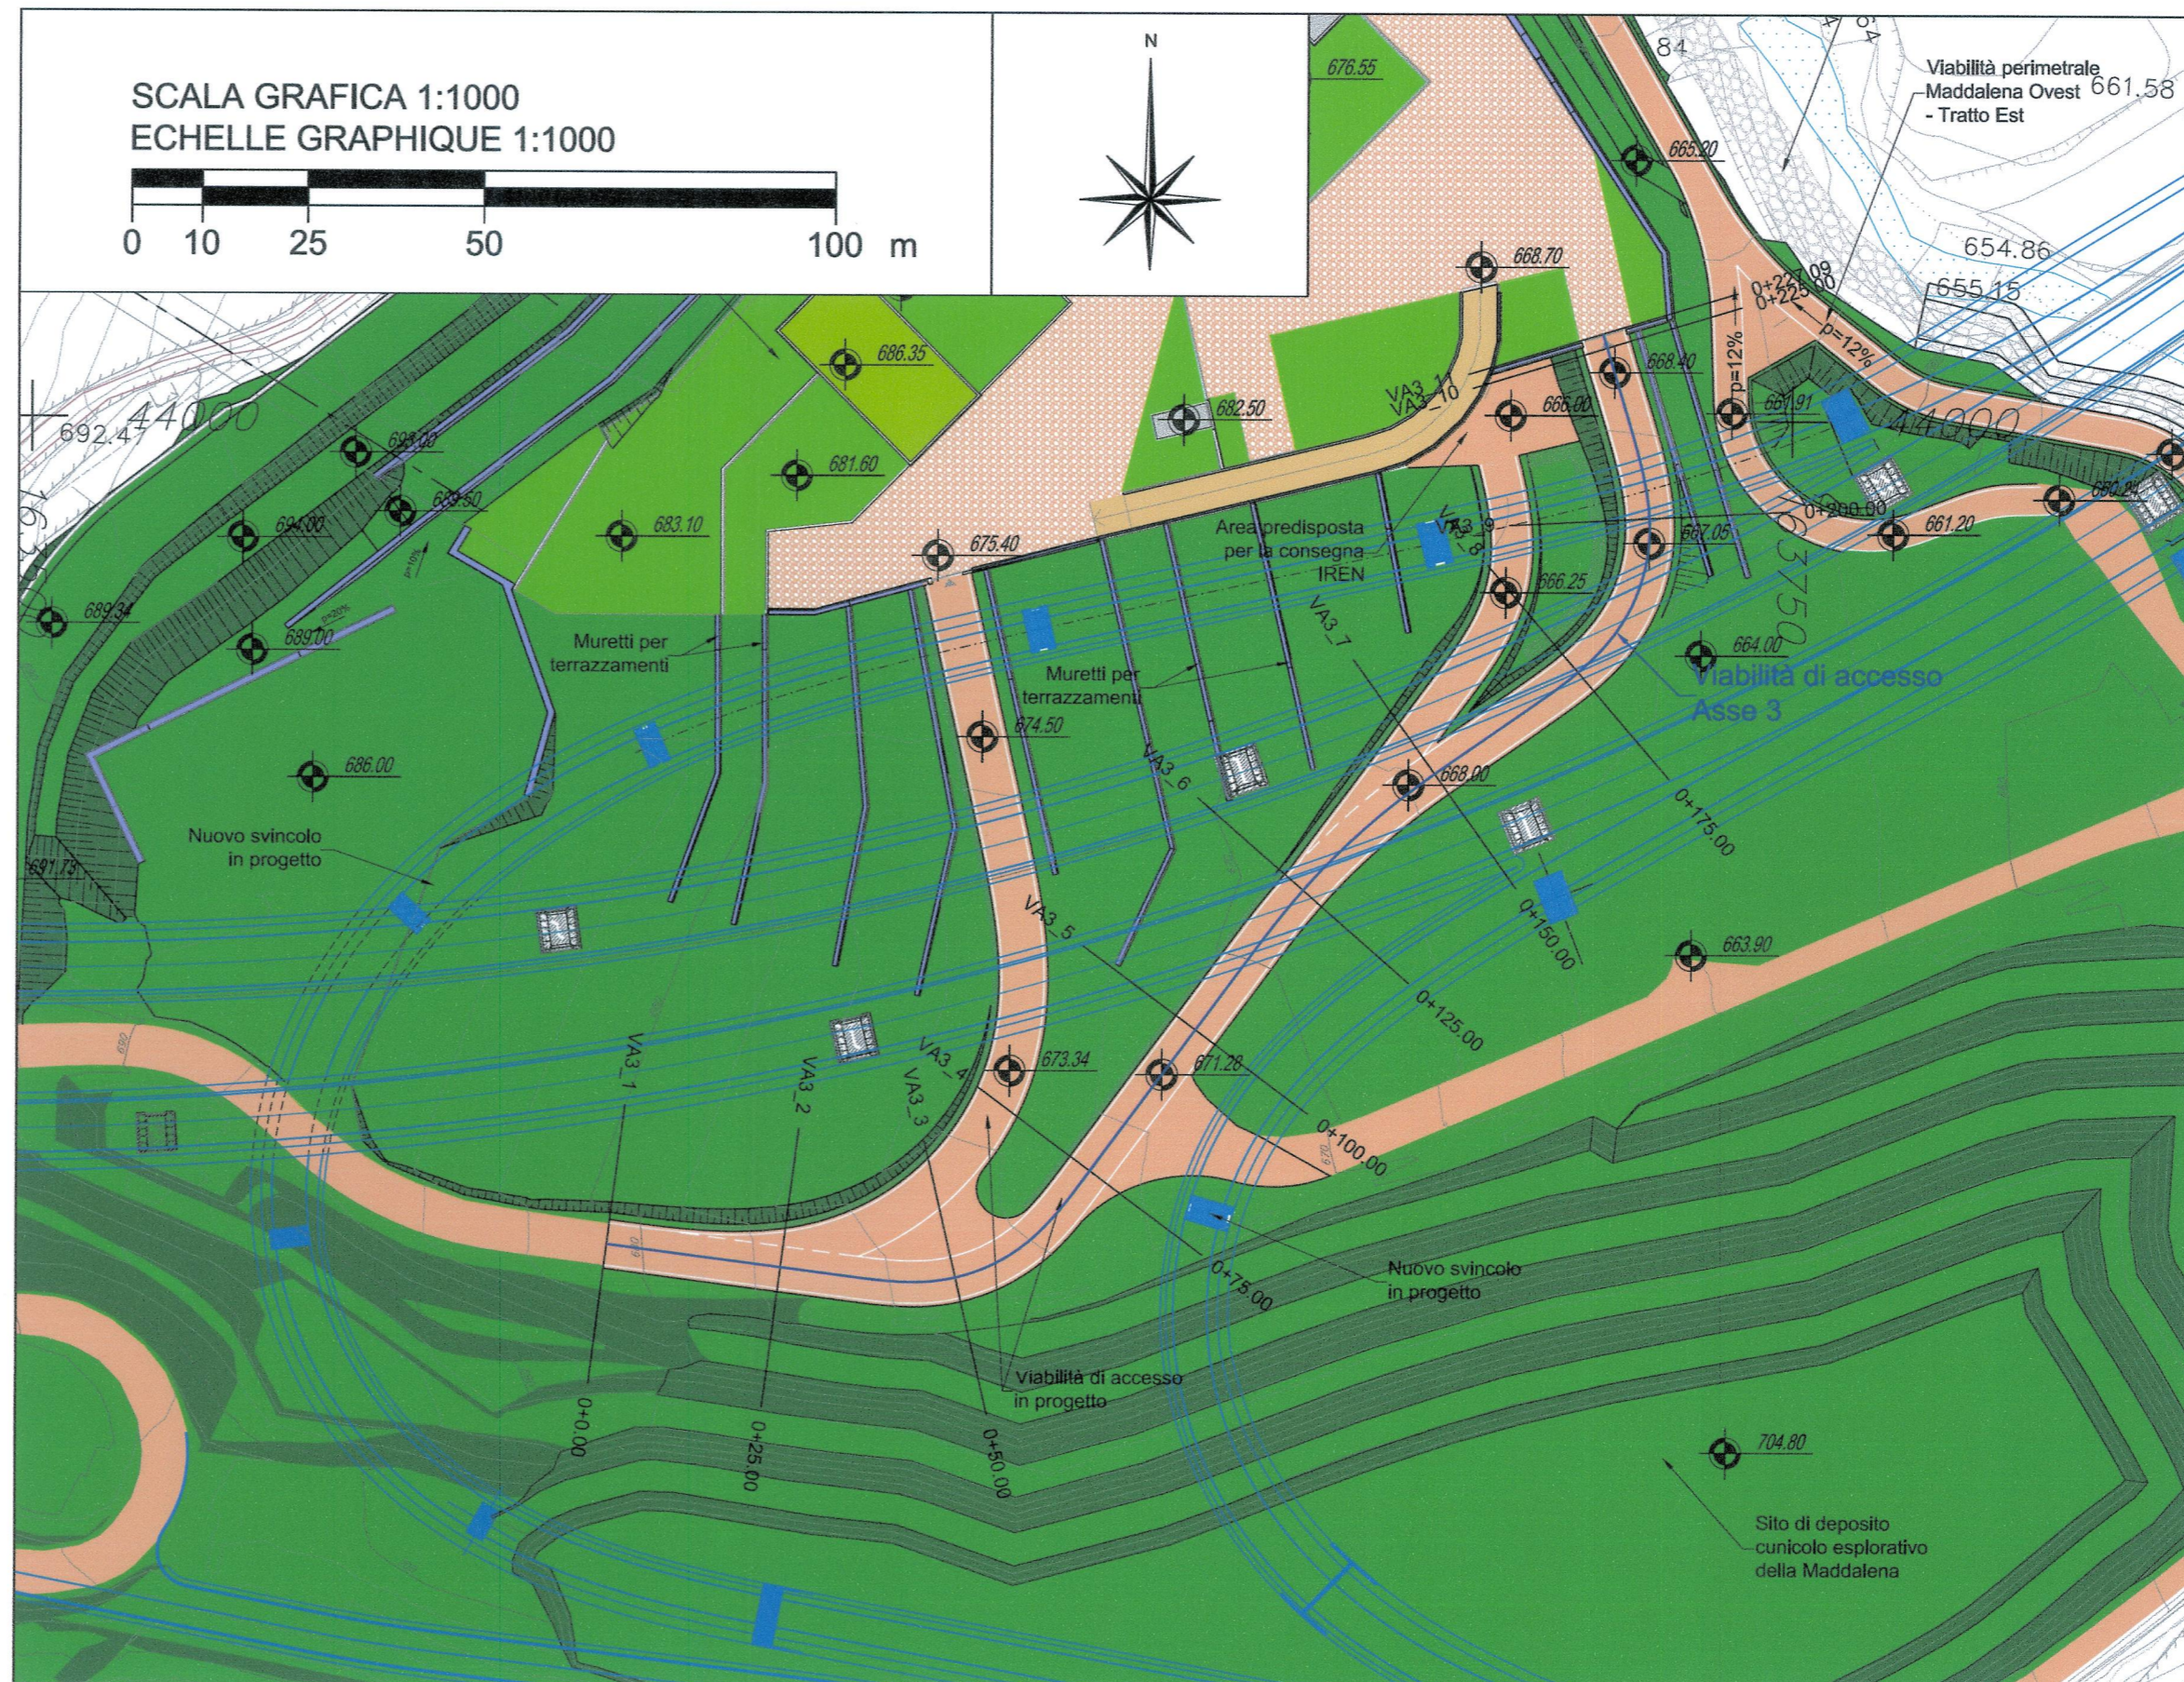


SISTEMA DI RIFERIMENTO LTF 2004c /  
 SYSTEME DE REFERENCE LTF 2004c

RIFERIMENTI / REFERENCES :

- PRV\_C3A\_3840\_26-48-30\_10-01\_Relazione illustrativa delle opere all'aperto
- PRV\_C3A\_3843\_26-48-30\_30-02\_Sistemazioni area di imbocco - Planimetria
- PRV\_C3A\_0972\_26-48-70\_30-02\_Viabilità - Planimetria 1 di 2
- PRV\_C3A\_0970\_26-48-70\_10-01\_Relazione illustrativa viabilità Maddalena
- PRV\_C3A\_0975\_26-48-70\_40-02\_Profilo e tracciamento viabilità in progetto - 1 di 3
- PRV\_C3A\_7691\_26-48-70\_40-03\_Profilo e tracciamento viabilità in progetto - 2 di 3

PIANO DI LOCALIZZAZIONE / VUE D'ENSEMBLE

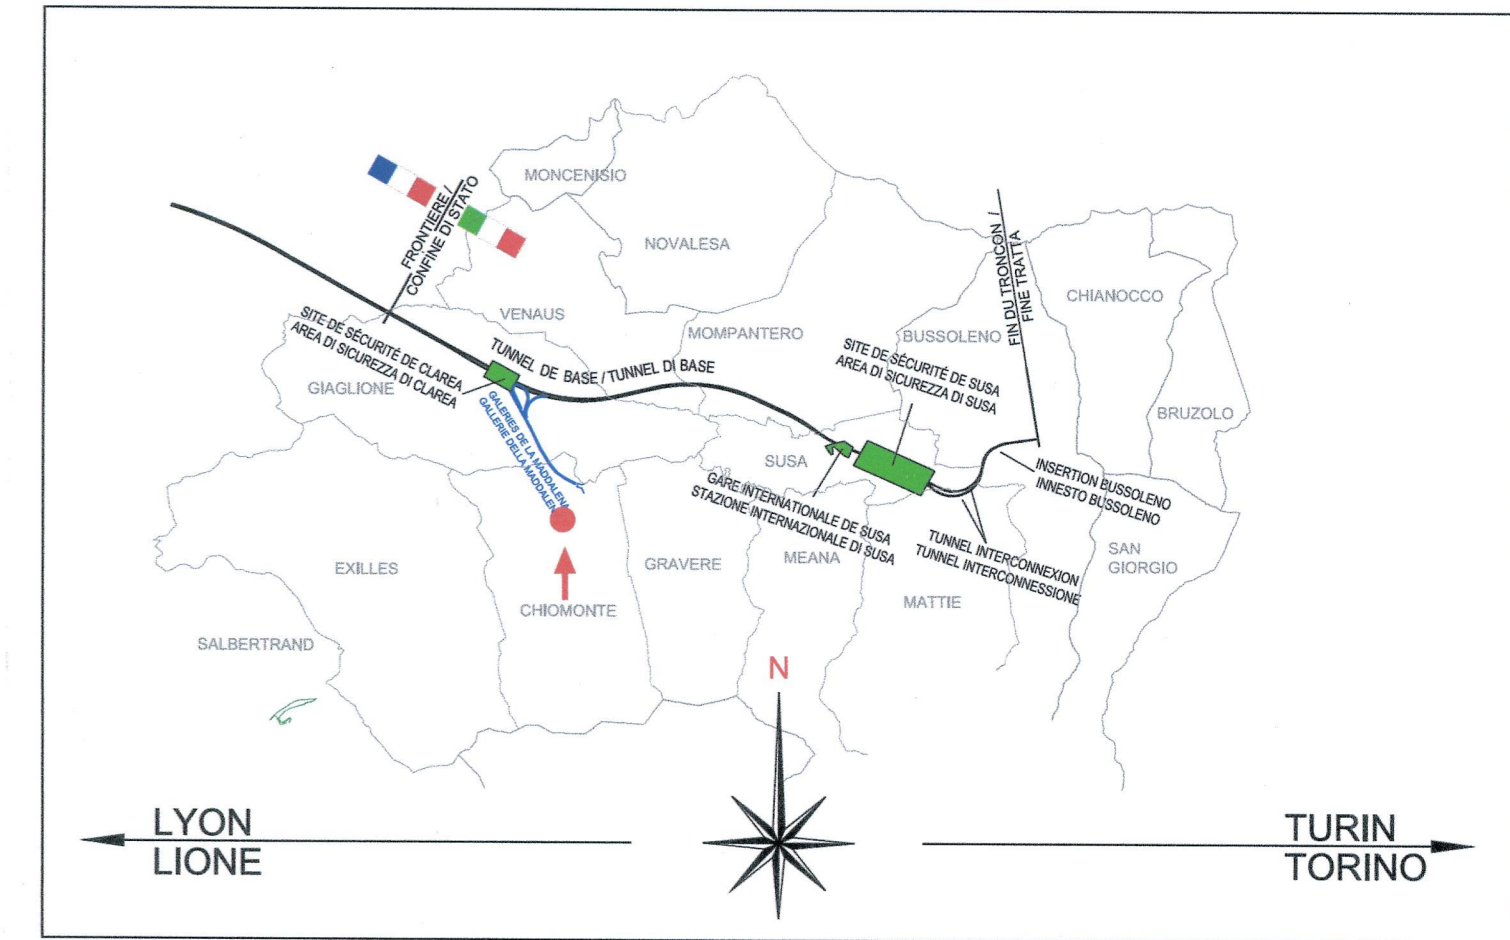

LIAISON LYON - TURIN / COLLEGAMENTO TORINO - LIONE  
 Partie commune franco-italienne / Section transfrontalière  
 Parte comune italo-francese / Sezione transfrontaliera

NOUVELLE LIGNE LYON TURIN - NUOVA LINEA TORINO LIONE  
 PARTIE COMMUNE FRANCO-ITALIENNE - PARTE COMUNE ITALO-FRANCESE

PARTIE IN TERRITORIO ITALIANO - PROGETTO IN VARIANTE  
 (OTTEMPERANZA ALLA PRESCRIZIONE N. 235 DELLA DELIBERA CIPE 19/2015)

CUP C11J0500030001 - PROGETTO DEFINITIVO

GENIE CIVIL / OPERE CIVILI

TUNNEL DE BASE - TUNNEL DI BASE  
 GALERIE DE LA MADDALENA - GALLERIA DELLA MADDALENA  
 VOIRIE - VIABILITA'  
 PROFIL EN LONG ET SUIVI VOIRIE EN PROJET - 3 SUR 3 -  
 PROFILO E TRACCIAMENTO VIABILITA' IN PROGETTO - 3 DI 3

| Indice | Data / Data | Modificazioni / Modifiche  | Elaborato / Confezionato da | Verificati per / Controllato da | Autorizzati per / Autorizzato da |
|--------|-------------|--|-----------------------------|---------------------------------|----------------------------------|
| 0      | 20/01/2017  | Prima diffusione della fase PRF-PRV / Prima emissione della fase PRF-PRV | G. VERGNANO (St. Quaranta)  | F. MAGNORFI<br>C. OGNIENBENE    | L. CHANTRON<br>A. MORDASINI      |
| A      | 14/03/2017  | Révision suite aux commentaires TELT / Revisione a seguito commenti TELT | G. VERGNANO (St. Quaranta)  | F. MAGNORFI<br>C. OGNIENBENE    | L. CHANTRON<br>A. MORDASINI      |

Code Doc: P R V C 3 A T S 3 7 6 9 2 A A P P L A

Phase / Fase: Signe / Segno / Sigla: Émetteur / Emittente: Numéro: Indice: Statut / Stato: Type / Tipo

Adresse GED / Indirizzo GED: C3A // // 26 48 70 40 04

Echelle / Scala: 1:1000 - 1:100