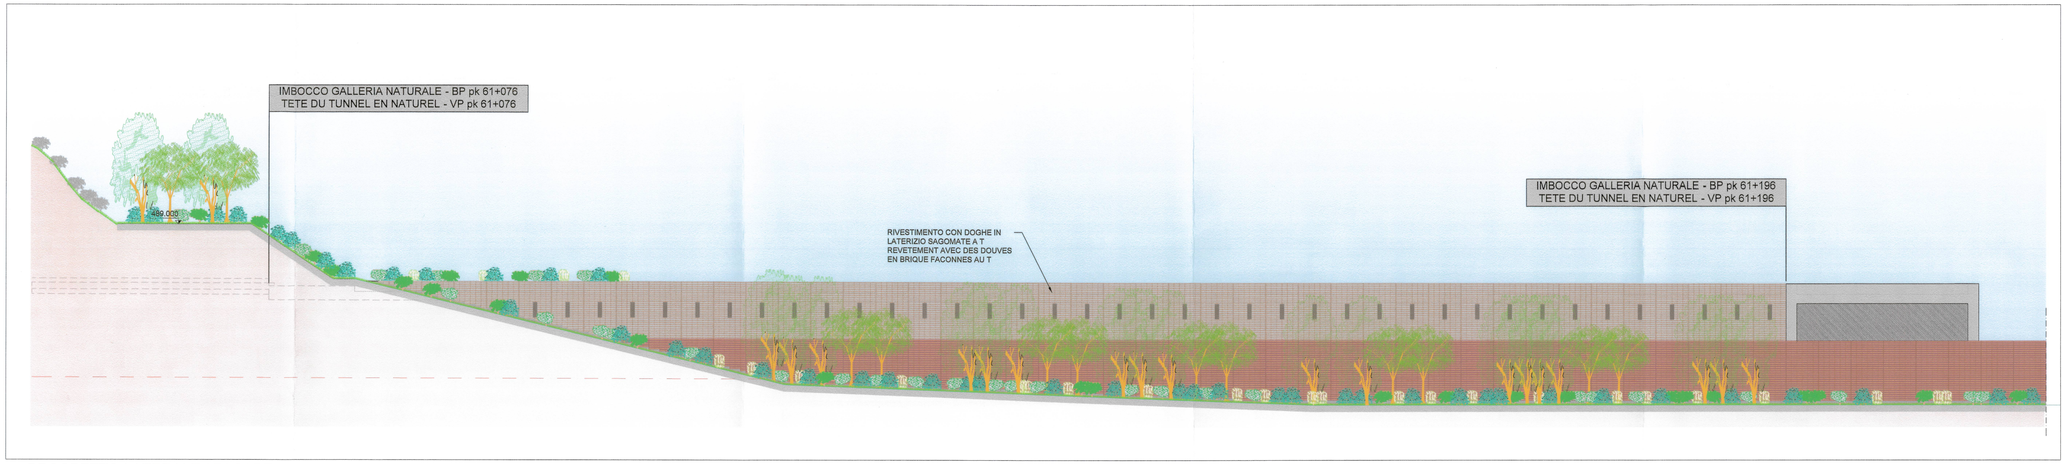

PROSPETTO LATERALE / FACADE
scala 1:200 / Echelle 1:200

VUE D'ENSEMBLE / PIANO DI LOCALIZZAZIONE

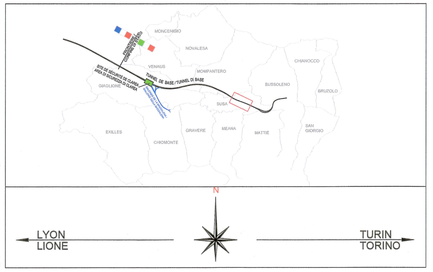

DOCUMENTI DI RIFERIMENTO / DOCUMENTS DE REFERENCE

LE PRESCRIZIONI DIVERSE DALLA N.235 DELLA DELIBERA CIPE 19/2015 SARANNO PRESE IN CONTO NELLA FASE DI PROGETTO ESECUTIVO

DOCUMENTI DI RIFERIMENTO / DOCUMENTS DE REFERENCE

- PRV_C3A_TS3_1103 PLANIMETRIA SISTEMAZIONE FINALE
- PRV_C3A_TS3_1111 PROFILO LONGITUDINALE IMBOCCO BP
- PRV_C3A_TS3_1117 SEZIONI TRASVERSALI 3 di 3
- PRV_C3C_TS3_0173 INTERVENTI PRESSO L'IMBOCCO EST DEL TUNNEL DI BASE

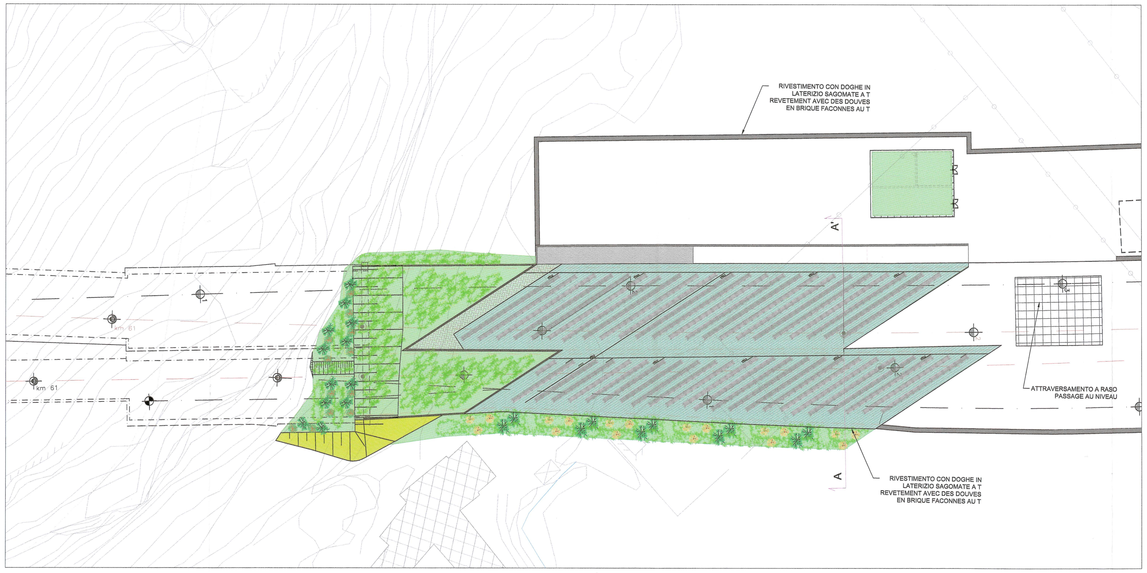

PIANTA / VUE EN PLAIN
scala 1:500 / Echelle 1:500

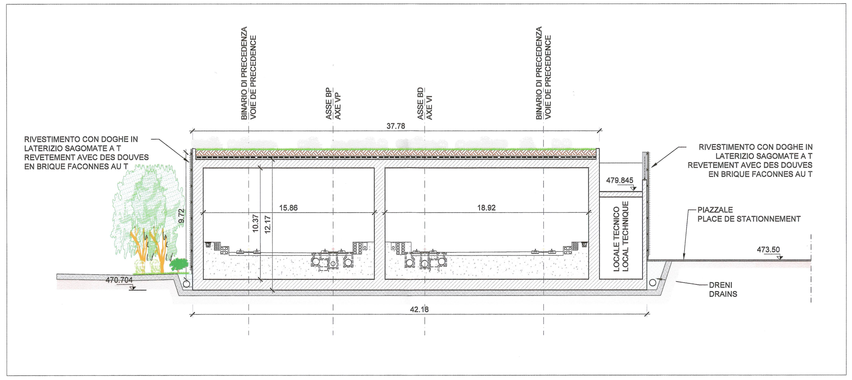

SEZIONE / COUPE
scala 1:200 / Echelle 1:200

SCALA GRAFICA 1:200 /
ECHELLE GRAPHIQUE 1:200

0 4 8 12 m

LIAISON LYON - TURIN / COLLEGAMENTO TORINO - LIONE

Partie commune franco-italienne / **Parte comune italo-francese**
Section transfrontalière / **Sezione transfrontaliera**

NOUVELLE LIGNE LYON TURIN - NUOVA LINEA TORINO LIONE
PARTIE COMMUNE FRANCO-ITALIENNE - PARTE COMUNE ITALO-FRANCESE

PARTE IN TERRITORIO ITALIANO - PROGETTO IN VARIANTE
(OTTEMPERANZA ALLA PRESCRIZIONE N. 235 DELLA DELIBERA CIPE 19/2015)

CUP C11J05000030001 - PROGETTO DEFINITIVO

GENIE CIVIL / OPERE CIVILI

TUNNEL DE BASE - TUNNEL DI BASE
PORTAIL EST TUNNEL DE BASE - IMBOCCO EST TUNNEL DI BASE
GENERALITES - ELABORATI GENERALI

PROJET ARCHITECTURAL - PROGETTO ARCHITETTONICO

Indice	Data / Date	Modifications / Modifiche	Établi par / Compilato da	Vérifié par / Controllato da	Autorisé par / Autorizzato da
0	31/01/2013	Première diffusion / Prima emissione	C.RINALDI (LOM) J.P. MACHICA (LOM)	M. RUSSO C. OGNIBENE	L. CHANTRON M. PANTALEO
A	08/03/2013	Révision suite aux commentaires LTF / Revisione a seguito commenti LTF	TCC	M. RUSSO C. OGNIBENE	L. CHANTRON M. PANTALEO
B	02/11/2015	Première diffusion phase PRF-PRV / Prima emissione fase PRF-PRV	LOMBARDI	F. MAGNIORFI C. OGNIBENE	L. CHANTRON A. MORDASINI
C	25/03/2017	Révision suite aux commentaires TELT / Revisione a seguito commenti TELT	LOMBARDI	F. MAGNIOLFI C. OGNIBENE	L. CHANTRON A. MORDASINI

Code Doc	P	R	V	C	3	A	T	S	3	1	1	0	6	C	A	P	P	L	A
	Phase / Fase			Sigle étude / Sigla				Émetteur / Emittente		Numero				Indice	Statut / Stato		Type / Tipo		

ADRESSE GED / INDIRIZZO GED	C3A	//	//	26	70	00	40	01

ÉCHELLE / SCALA
1:200/1:500

TELT sas - Savoie Technolac - Bâtiment "Hélène" - "Francoi
13 allée du Lac de Constance - 73370 LE BOURGET DU LAC (France)
Tél.: +33 (0) 4.79.68.56.50 - Fax: +33 (0) 4.79.68.56.75
RCS Chambéry 439 556 562 - TVA FR 03439556562
Propriété TELT Tous droits réservés - Proprietà TELT Tutti i diritti riservati

Ce projet est cofinancé par l'Union Européenne (50% FEDER)

Fondo europeo di cofinanziamento dell'Unione Europea (50% FESR)

TUNNEL EURALPIN LYON TURIN