
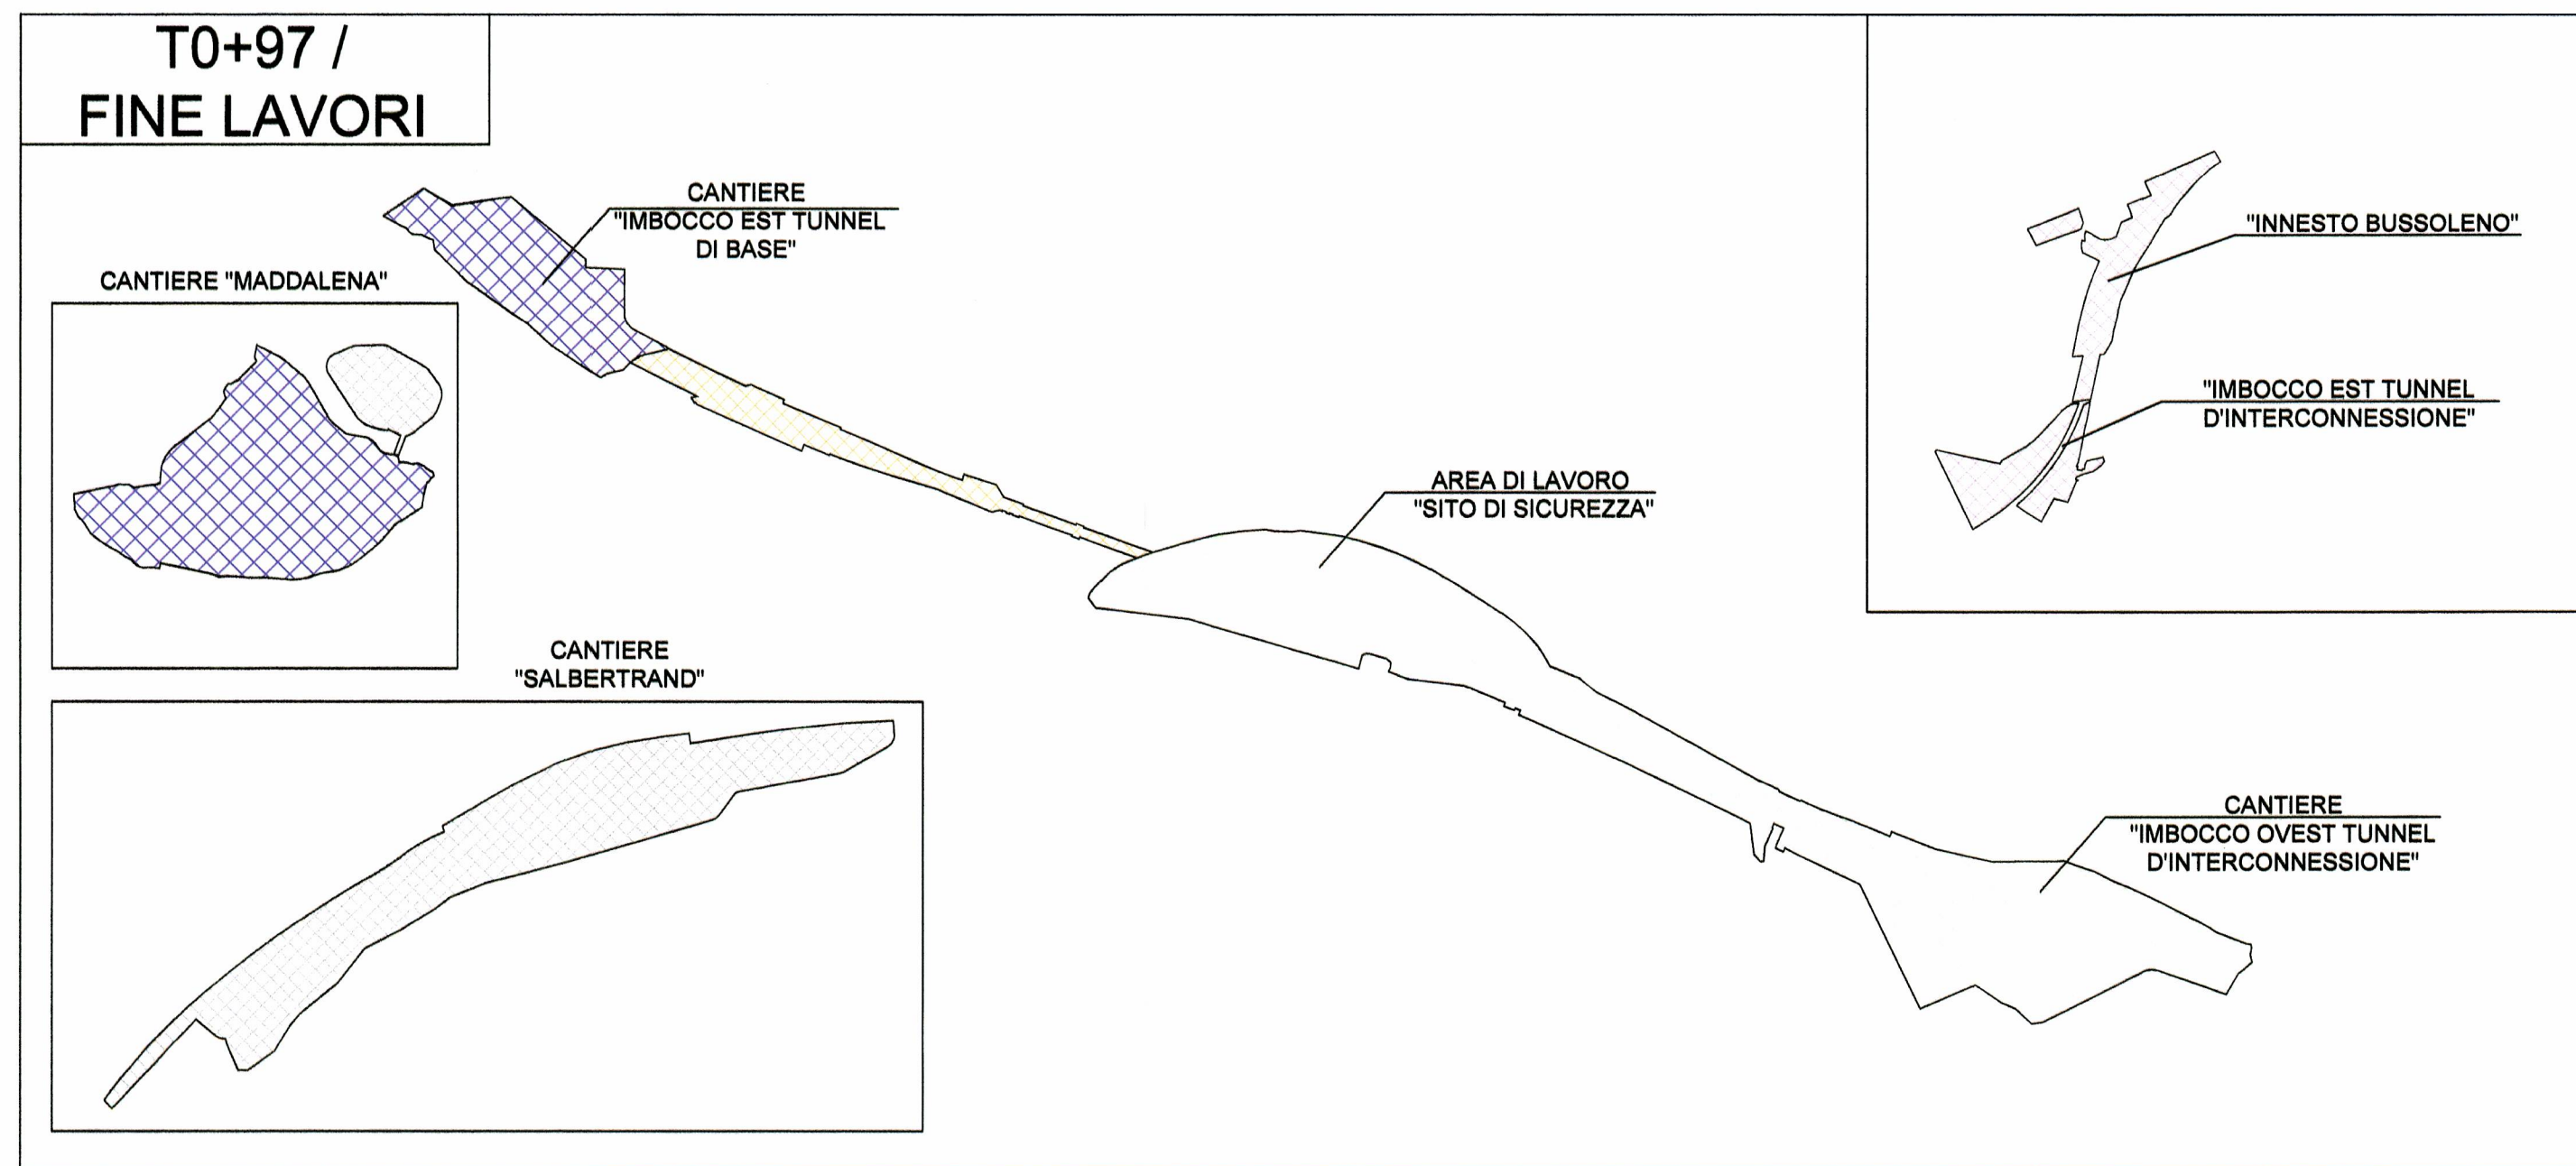
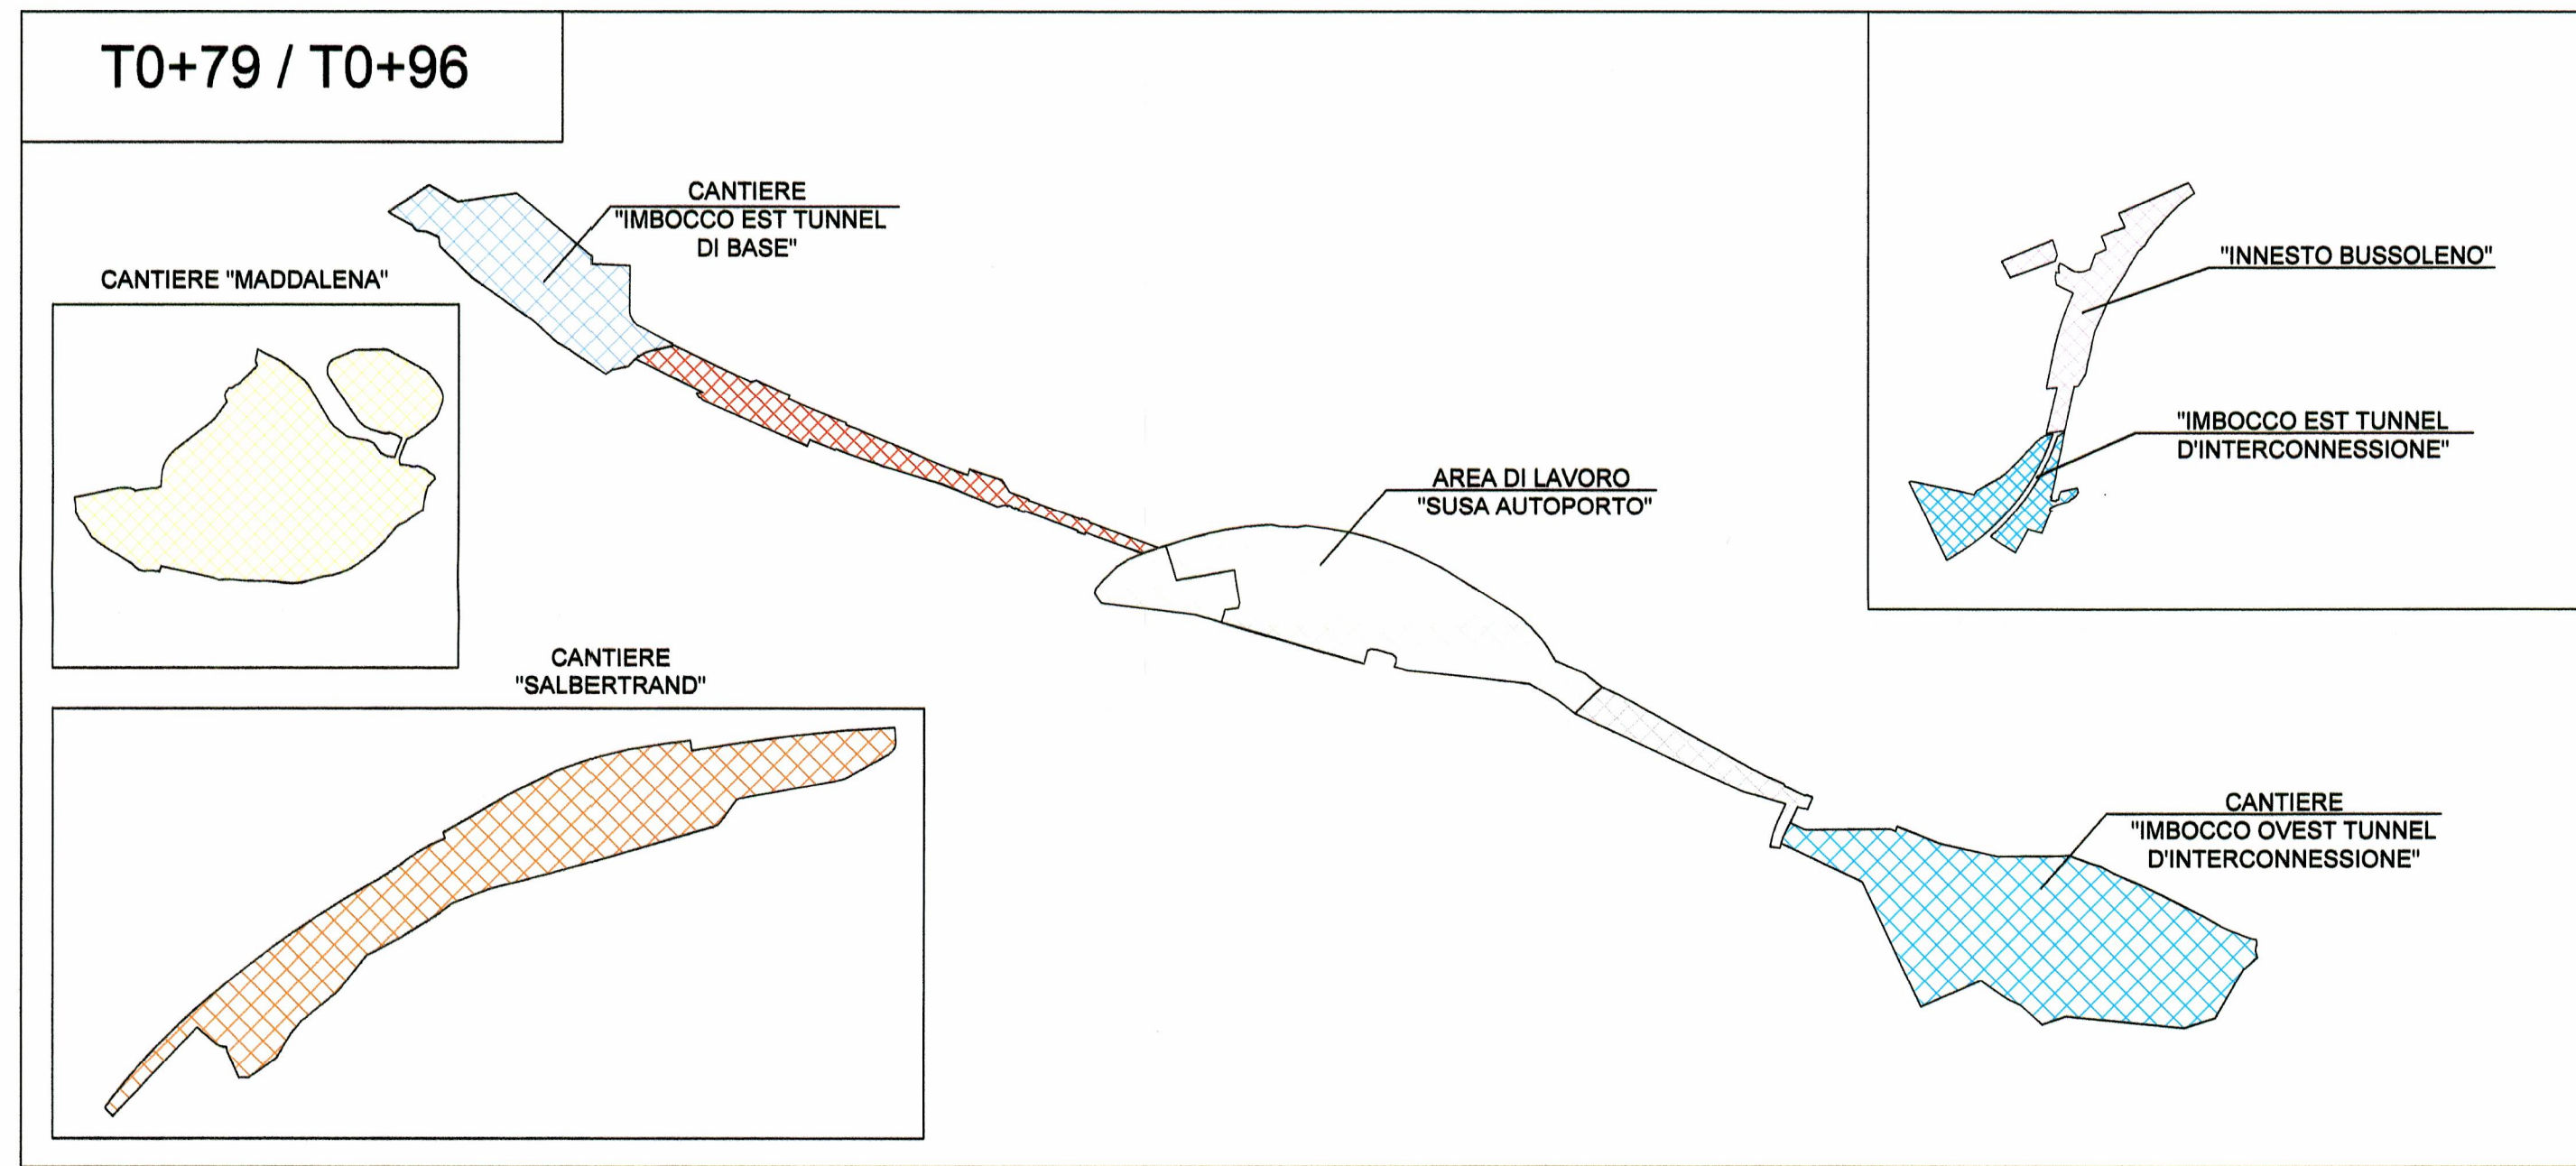
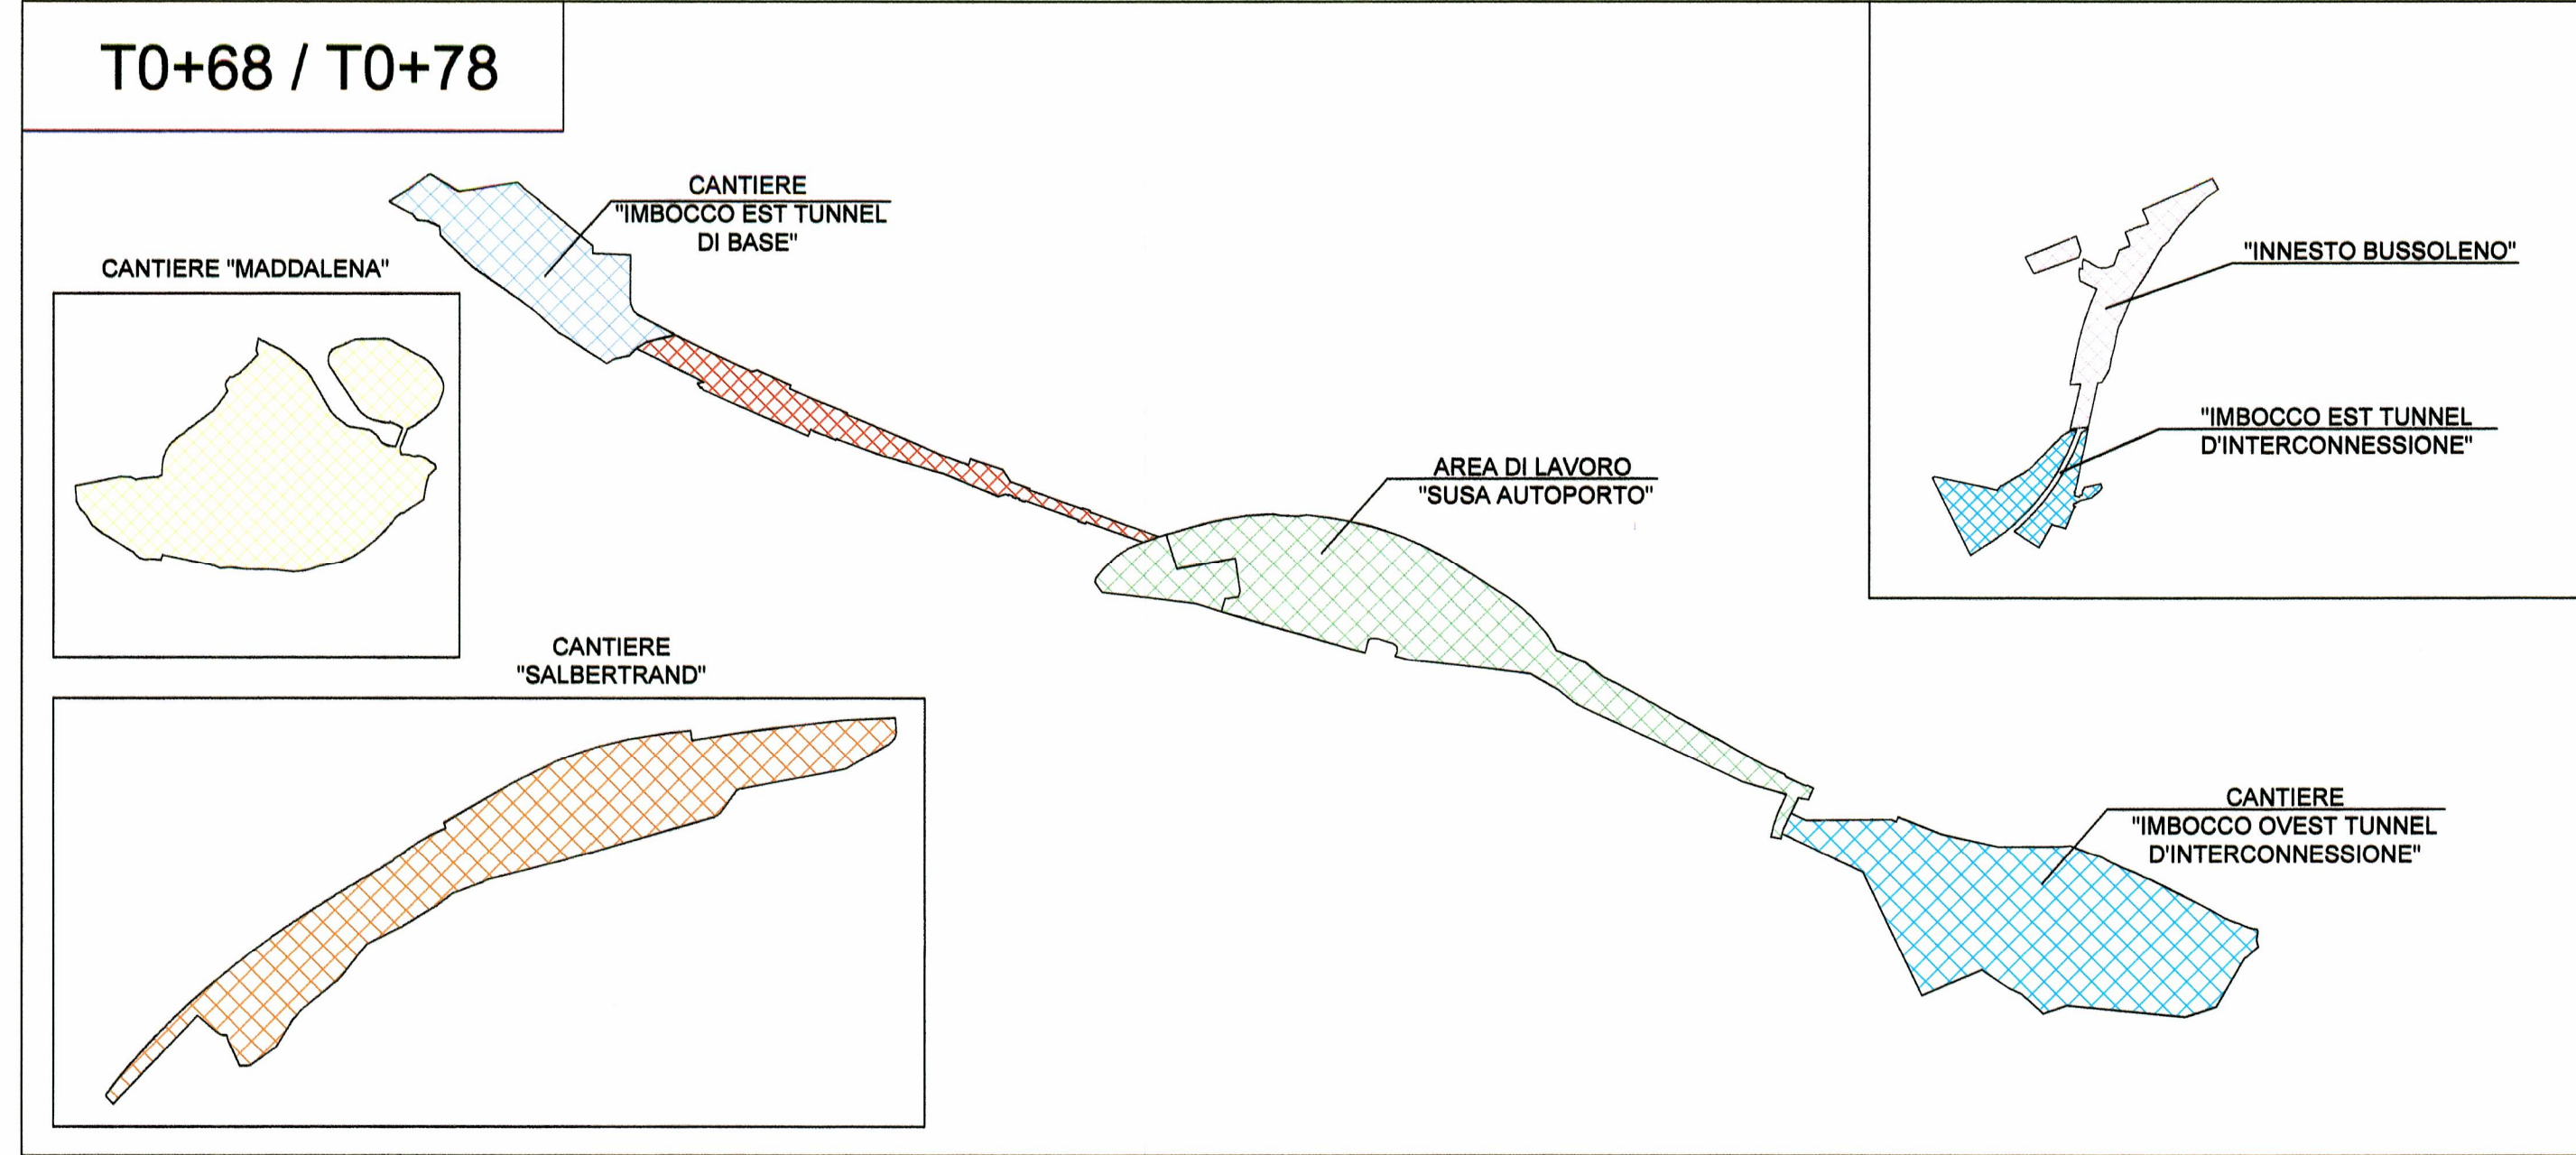
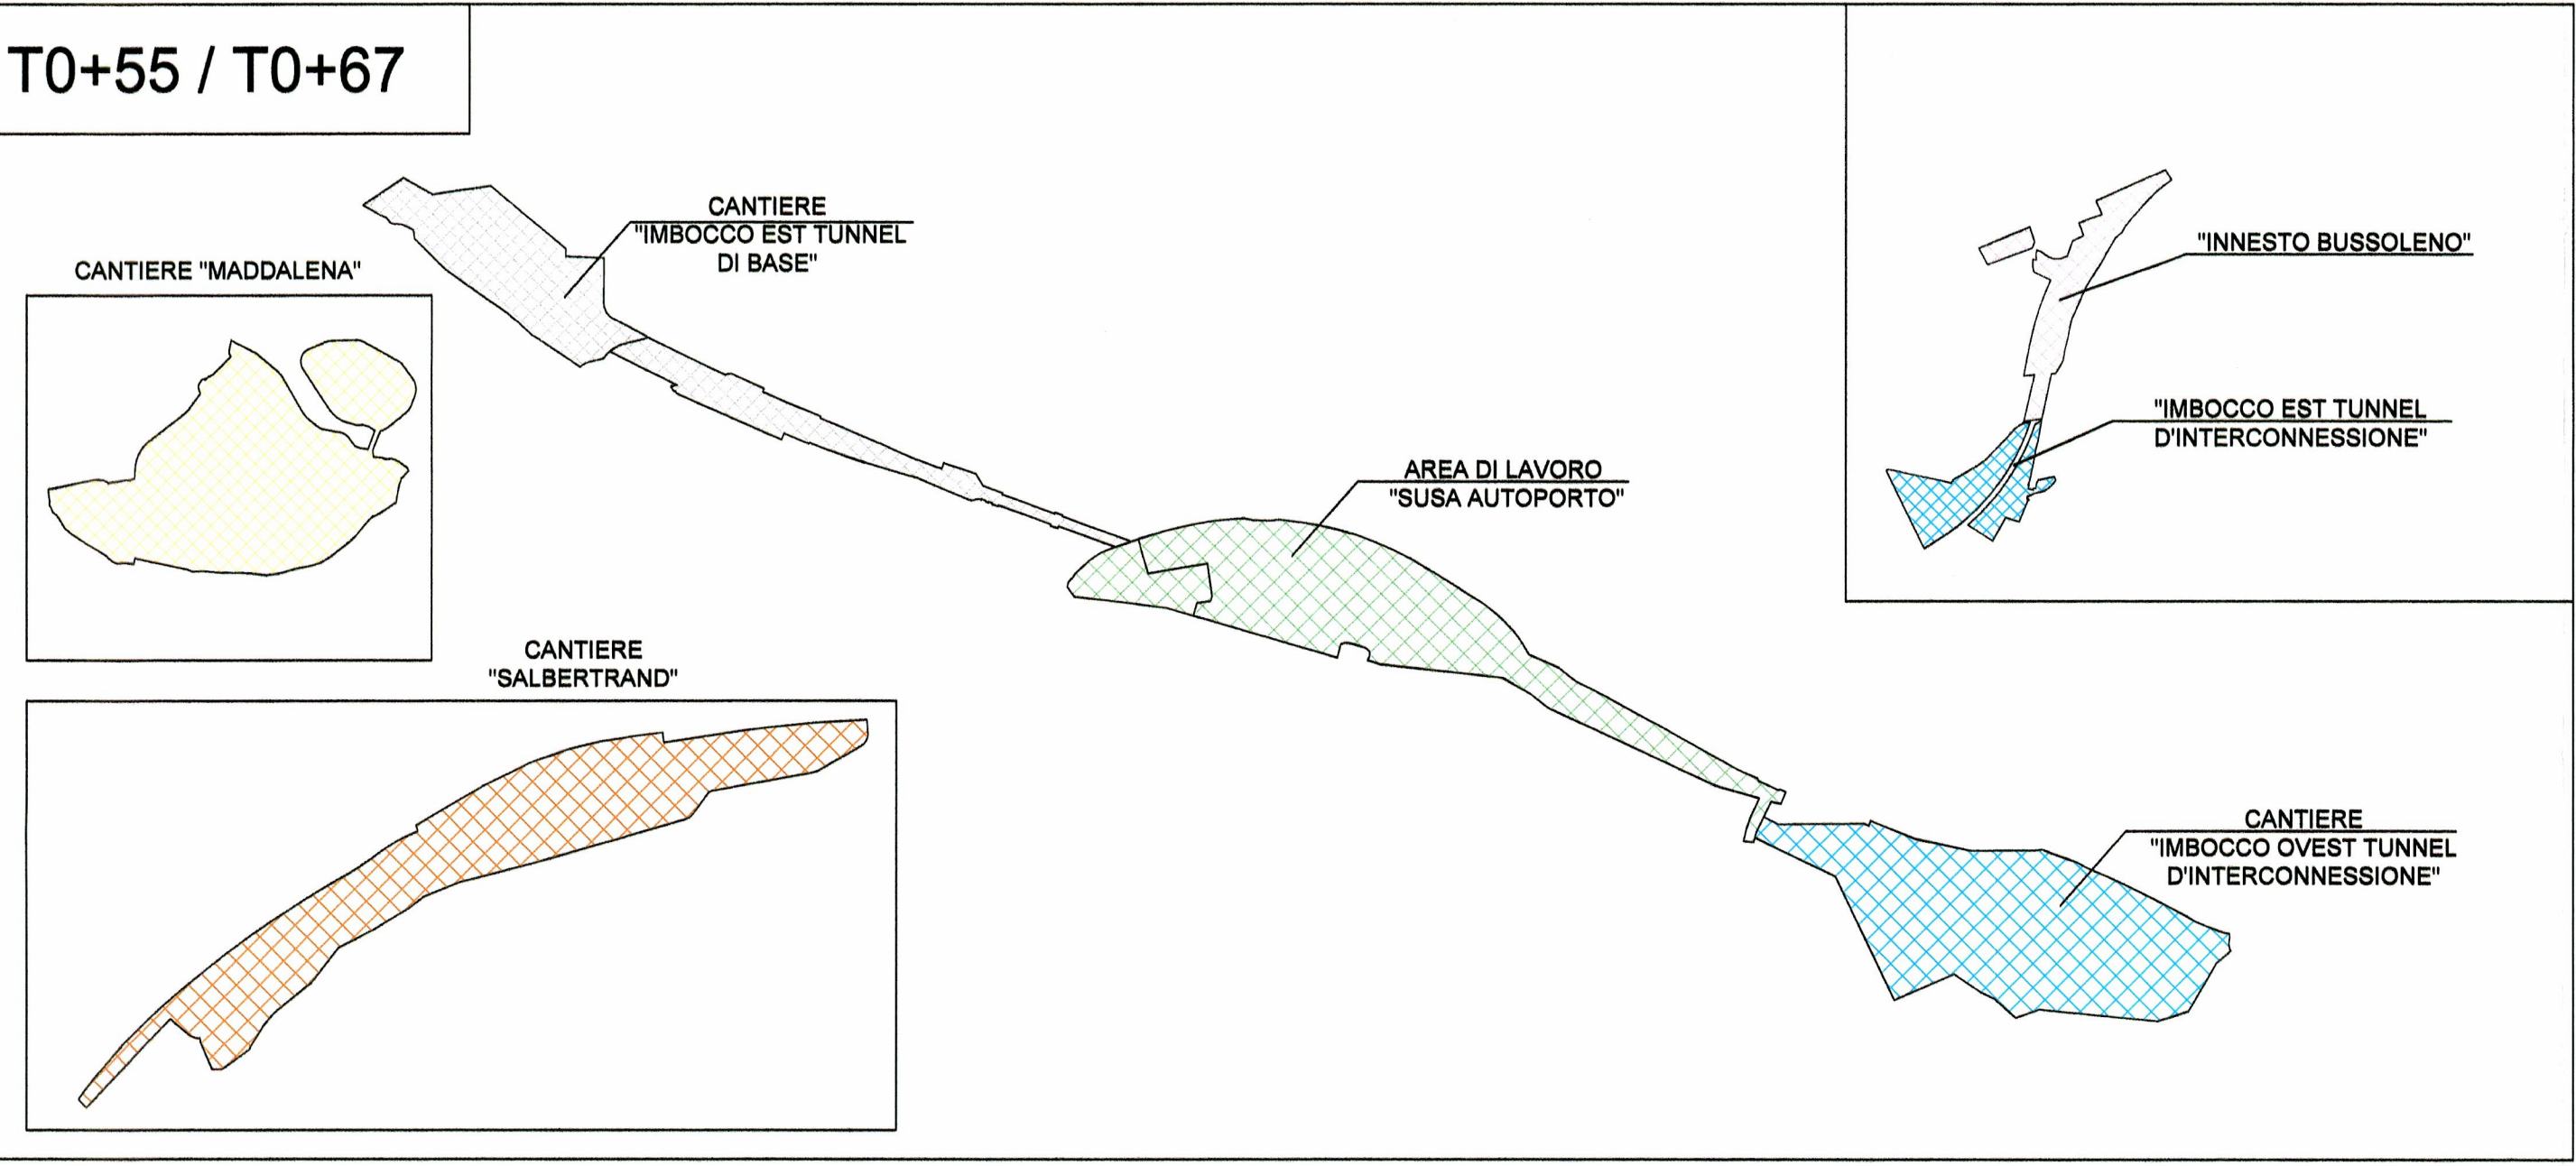
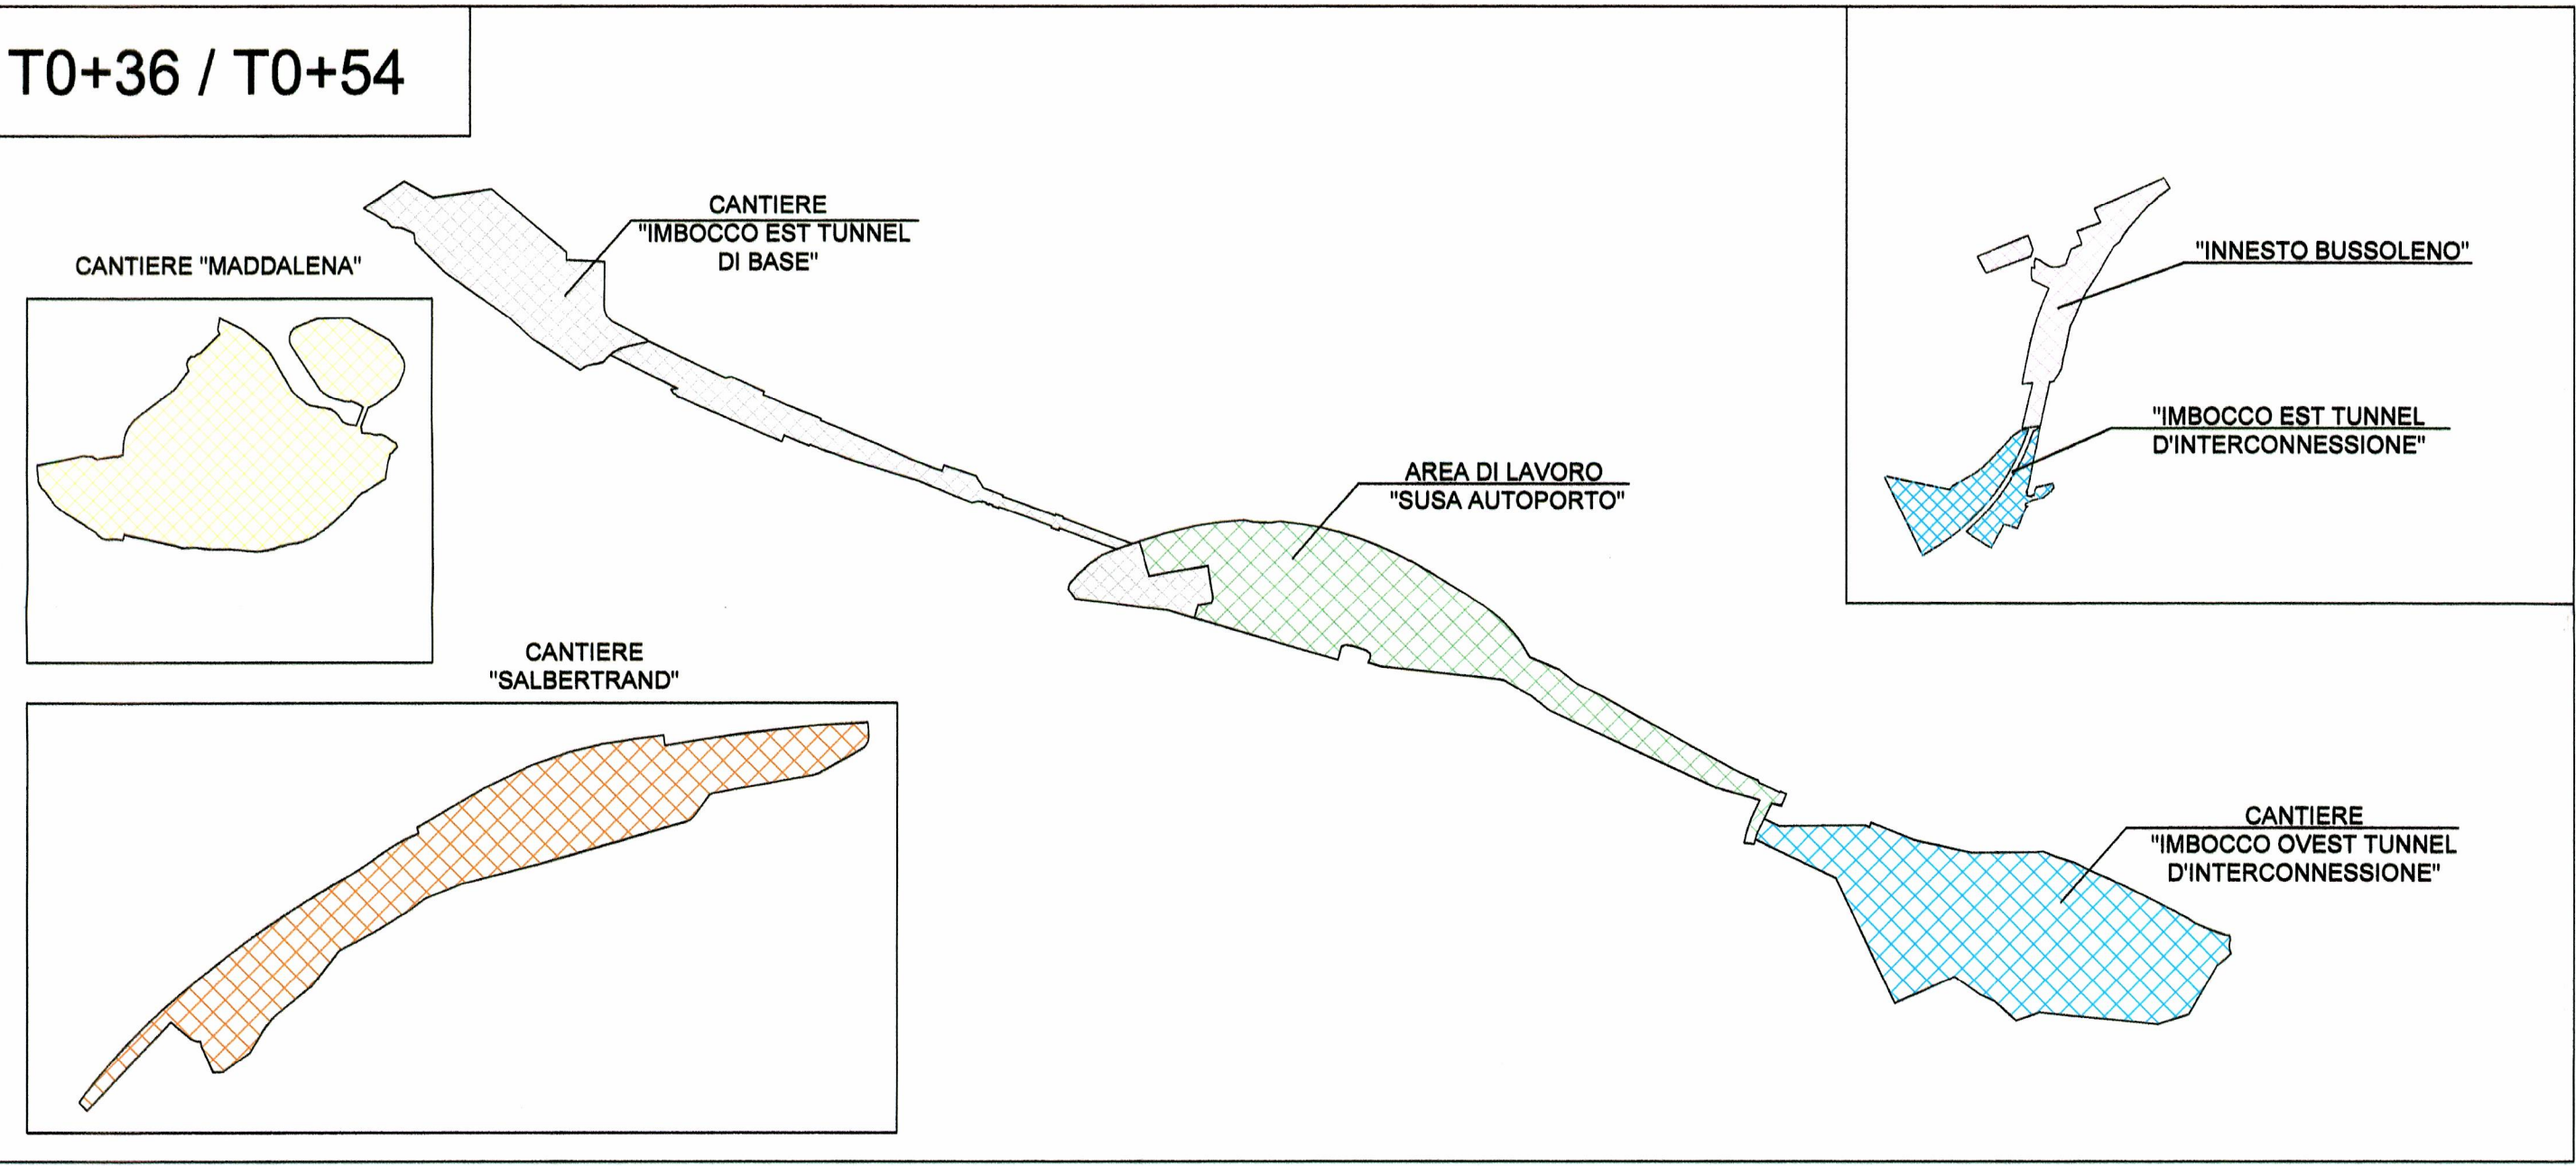


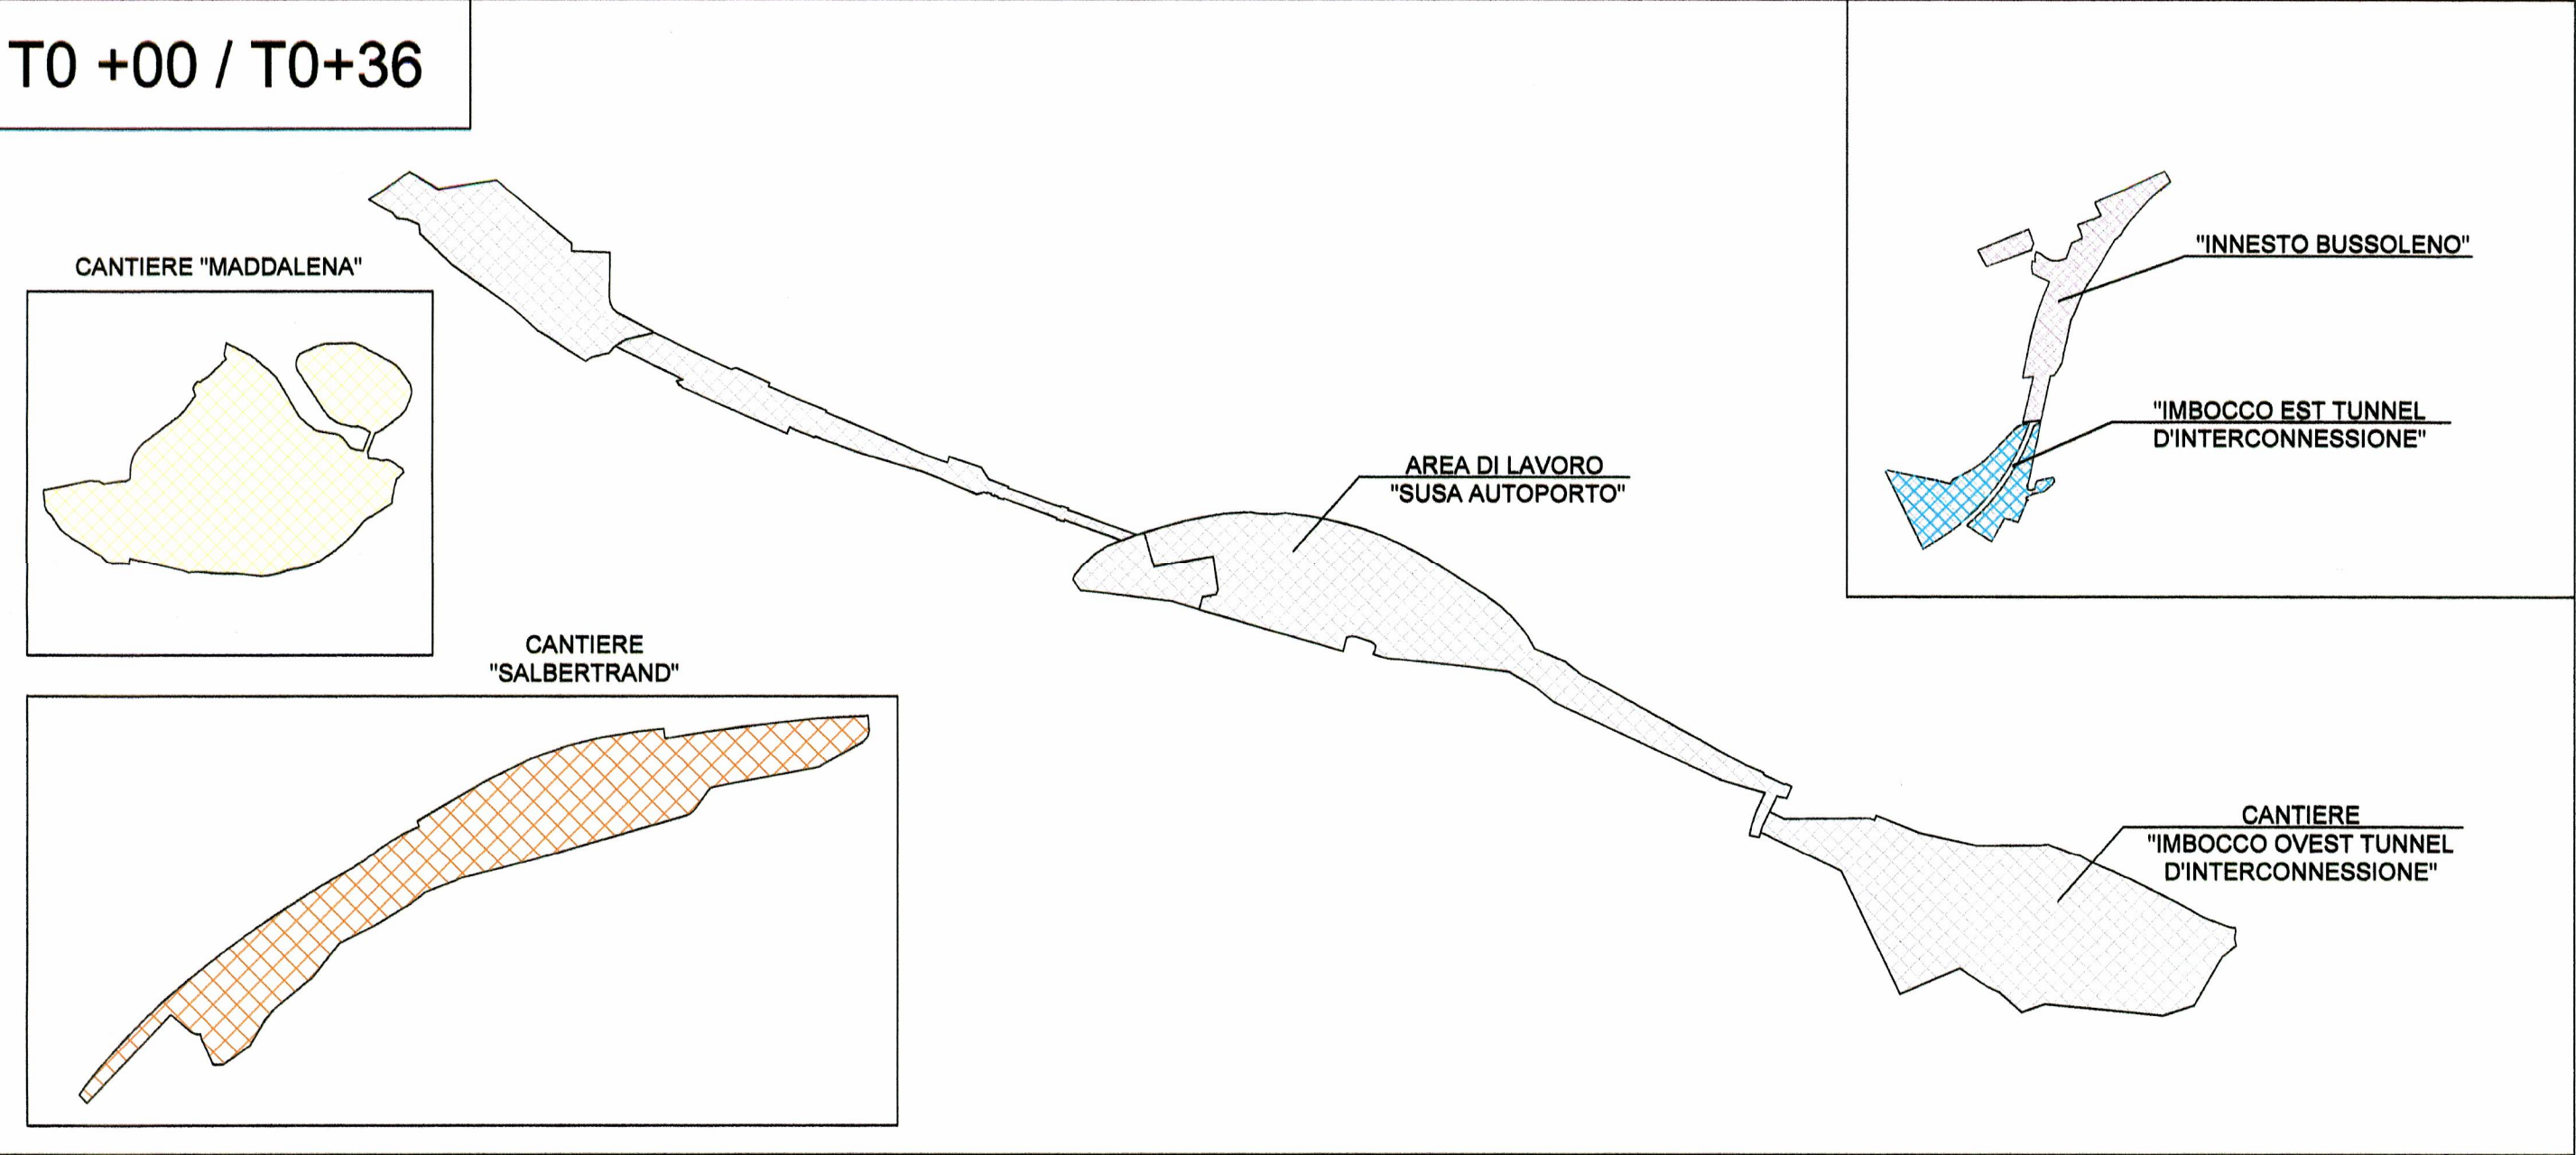

LEGENDA (Légende)

- CANTIERE PER SCAVO IN TRADIZIONALE (Chantier pour excavation en traditionnelle)
- CANTIERE REALIZZAZIONE RILEVATI FERROVIARI E SUPPORTO LAVORI DI FINITURA (Bussoleno) (Chantier construction remblais ferroviaires et travaux de finition - Bussoleno)
- CANTIERE REALIZZAZIONE SITO DI SICUREZZA (Chantier pour la réalisation de site de sécurité)
- LAVORI PER REALIZZAZIONE COLLEGAMENTO DIRETTO TRA TUNNEL DI BASE ED AREA "SUSA AUTOPORTO" (Travaux pour la réalisation de la liaison directe entre le Tunnel de Base et "Susa Autoporto")
- AREA LIBERA (DEPOSITO EVENTUALE) (Zone libre) (Dépôt éventuel)
- CANTIERE SCAVO MECCANIZZATO/TRADIZIONALE (Chantier pour excavation au tunnelier/traditionnelle)
- CANTIERE IMBOCCO TUNNEL DI BASE E DI ARRIVO TBM (Chantier entrée tunnel de base et d'arrivée TBM)
- CANTIERE DI VALORIZZAZIONE + IMPIANTO CARICAMENTO SU TRENO + IMPIANTO PREFABBRICAZIONE CONCI (Salbertrand) (Chantier de valorisation + site de chargement sur train + usine préfabrication voussoirs - Salbertrand)
- COLLEGAMENTO DIRETTO TRA TUNNEL DI BASE E SITO DI SICUREZZA DI SUSA (Liaison directe entre le Tunnel de Base et "Site de Sécurité de Susa")
- CANTIERE REALIZZAZIONE DELLE FINITURE DEI TUNNEL (Chantier de réalisation finition du tunnel)
- FUTURE/EX AREE DI CANTIERE (Futures/ex aires de chantier)

- DOCUMENTI DI RIFERIMENTO / DOCUMENTS DE REFERENCE
- PRV_C3A_TS3_6010_CANTIERIZZAZIONE - RELAZIONE GENERALE ILLUSTRATIVA LATO ITALIA
 - PRV_C3A_TS3_6431_CANTIERE "MADDALENA"
 - PRV_C3A_TS3_da 7838 a 7840_CANTIERI "AREA SUSA" E "IMBOCCO OVEST TdI"
 - PRV_C3A_TS3_7838e7834_CANTIERE "IMBOCCO EST TUNNEL DI BASE"
 - PRV_C3A_TS3_7870e7871_CANTIERE "IMBOCCO EST TdI" e "INNESTO BUSSOLENO"
 - PRV_C3A_TS3_8405_DOSSIER FASI REALIZZATIVE
 - PRV_C3A_TS3_7861_CANTIERE "SALBERTRAND"

LAISON LYON - TURIN / COLLEGAMENTO TORINO - LIONE

Partie commune franco-italienne / Section transfrontalière

Parte comune italo-francese / Sezione transfrontaliera

NOUVELLE LIGNE LYON TURIN - NUOVA LINEA TORINO LIONE

PARTIE COMMUNE FRANCO-ITALIENNE - PARTE COMUNE ITALO-FRANCESE

PARTE IN TERRITORIO ITALIANO - PROGETTO IN VARIANTE

(OTTEMPERANZA ALLA PRESCRIZIONE N. 235 DELLA DELIBERA CIPE 19/2015)

CUP C11J05000030001 - PROGETTO DEFINITIVO

GENIE CIVIL - OPERE CIVILI

CONSTRUCTION - COSTRUZIONE

GENERALITES - ELABORATI GENERALI

COTE ITALIE - LATO ITALIA

VUE EN PLAN DES PHASES D'OCCUPATION DES AIRES DE CHANTIER

PLANIMETRIA DELLE FASI DI OCCUPAZIONE DELLE AREE DI CANTIERE

Index	Date / Data	Modifications / Modifiche	Établi par / Conception de	Vérifié par / Contrôlé de	Autorisé par / Autorizzato da
0	23/1/2012	Première diffusion / Prima diffusione	D. GALLINA (LOM) C. LIBERATORE (SEA)	M. RUSSO C. OGNIENNE	L. CHANTRON M. PANTALEO
A	31/01/2013	Révision suite aux commentaires LTF / Revisione a seguito commenti LTF	D. GALLINA (LOM) C. LIBERATORE (SEA)	M. RUSSO C. OGNIENNE	L. CHANTRON M. PANTALEO
B	16/12/2016	Première diffusion phase PRF-PRV / Prima emissione fase PRF-PRV	C. RINALDI (LOM) R. SALBA (LOM)	F. MAGNORFI C. OGNIENNE	L. CHANTRON A. MORDASINI
C	30/03/2017	Révision suite aux commentaires TELT / Revisione a seguito commenti TELT	C. RINALDI (LOM) R. SALBA (LOM)	F. MAGNORFI C. OGNIENNE	L. CHANTRON A. MORDASINI
D	12/04/2017	Passage au statut AP / Passaggio allo stato AP	C. RINALDI (LOM) R. SALBA (LOM)	F. MAGNORFI C. OGNIENNE	L. CHANTRON A. MORDASINI

Code Doc P R V C 3 A T S 3 6 0 2 0 D A P P L A

ADRESSE GEO INDIRIZZO GEO C3A // // 33 01 82 30 07

ÉCHELLE / SCALA

TELT sas - Savoie Technolac - Bâtiment "Homère" - 13 allée du Lac de Constance - 73370 LE BOURGET DU LAC (France)
Tél : +33 (0) 4 79 88 56 50 - Fax : +33 (0) 4 79 88 56 76
RCS Cluses 438 056 802 - TVA : FR 0343556952
Propriété TELT Tous droits réservés - Propriété TELT Tutti i diritti riservati

On peut se procurer le dossier auprès de :

TUNNEL EURALPIN LYON TURIN

Quasi progetto di costruzione europea (1974)