


**LIAISON LYON - TURIN / COLLEGAMENTO TORINO - LIONE**  
 Parte commune franco-italienne / Section transfrontalière  
 Parte comune italo-francese / Sezione transfrontaliera

**NOUVELLE LIGNE LYON TURIN - NUOVA LINEA TORINO LIONE**  
**PARTIE COMMUNE FRANCO-ITALIENNE - PARTE COMUNE ITALO-FRANCESE**  
**PARTIE IN TERRITORIO ITALIANO - PROGETTO IN VARIANTE**  
**(OTTEMPERANZA ALLA PRESCRIZIONE N. 235 DELLA DELIBERA CIPE 19/2015)**  
**CUP C11J0500030001 - PROGETTO DEFINITIVO**  
**GENIE CIVIL - OPERE CIVILI**  
**CONSTRUCTION - COSTRUZIONE**  
**GENERALITES - ELABORATI GENERALI**  
**COTE ITALIE - LATO ITALIA**  
**VIABILITE D'ACCES AUX CHANTIERS - de T0 à T0+35**  
**VIABILITA' DI ACCESSO AI CANTIERI - da T0 a T0+35**  
**Viabilità à l'est de Maddalena - Viabilità ad est di Maddalena**

Indice	Date / Data	Modifications / Modifiche	Elabé per / Concepito da	Validé per / Controlato da	Autorisé per / Autorizzato da
0	23/1/2012	Primiére diffusion / Prima diffusione	D. GALLINA (LOM)	M. RUSSO / C. OGNIBENE	L. CHANTRON / M. PANTALEO
A	31/05/2013	Révision suite aux commentaires LTF / Revisione a seguito commenti LTF	D. GALLINA (LOM)	M. RUSSO / C. OGNIBENE	L. CHANTRON / M. PANTALEO
B	13/01/2017	Primiére diffusion phase PRF-PRV / Prima versione fase PRF-PRV	C. RINALDI (LOM) / R. SALSA (LOM)	F. MAGNORFI / C. OGNIBENE	L. CHANTRON / A. MORDASINI
C	22/03/2017	Révision suite aux commentaires TELT / Revisione a seguito commenti TELT	C. RINALDI (LOM) / R. SALSA (LOM)	F. MAGNORFI / C. OGNIBENE	L. CHANTRON / A. MORDASINI
D	12/04/2017	Passage au statut AP / Passaggio allo stato AP	C. RINALDI (LOM) / R. SALSA (LOM)	F. MAGNORFI / C. OGNIBENE	L. CHANTRON / A. MORDASINI

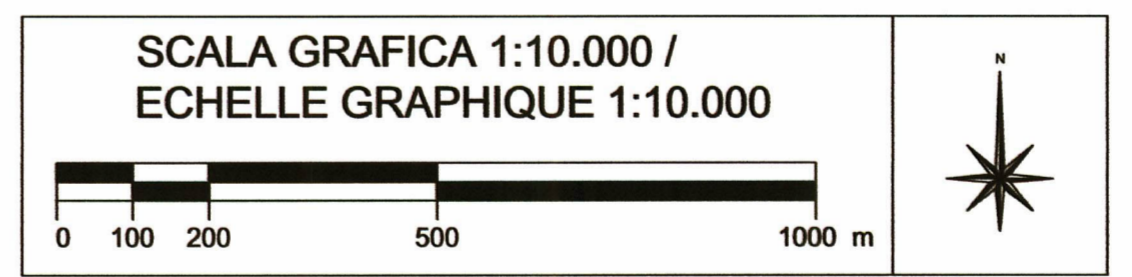

**DOCUMENTI DI RIFERIMENTO / DOCUMENTS DE REFERENCE**

- PRV\_C3A\_TS3\_6010\_CANTIERIZZAZIONE - RELAZIONE GENERALE ILLUSTRATIVA LATO ITALIA
- PRV\_C3A\_TS3\_6431\_CANTIERE "MADDALENA"
- PRV\_C3A\_TS3\_da 7838 a 7840\_CANTIERI "AREA SUSa" E "IMBOCCO OVEST TdI"
- PRV\_C3A\_TS3\_7833e7834\_CANTIERE "IMBOCCO EST TUNNEL DI BASE"
- PRV\_C3A\_TS3\_7870e7871\_CANTIERE "IMBOCCO EST TdI" e "INNESTO BUSSOLENO"
- PRV\_C3A\_TS3\_6485\_DOSSIER FASI REALIZZATIVE
- PRV\_C3A\_TS3\_7861\_CANTIERE "SALBERTRAND"
- PRV\_C3A\_TS3\_6020\_PLANIMETRIA GENERALE FASI DI OCCUPAZIONE DELLE AREE DI CANTIERE
- PRV\_C3A\_TS3\_7754\_PLANIMETRIA FLUSSI MATERIALI

**NOTE:**

- La viabilità indicata nei seguenti elaborati è stata suddivisa per le macro fasi caratterizzanti le attività di cantiere.
- Per la viabilità esistente oggetto di varianti non sono stati indicati gli spostamenti intermedi ma solo le configurazioni finali (es. spostamento Strada Statale S.S.24, svincolo autostradale di "Susa Autoporto"). Per tali aspetti fare riferimento agli elaborati specifici di progetto (viabilità, fasizzazione, etc.).
- Per il dettaglio della viabilità di accesso in corrispondenza delle aree di cantiere si faccia riferimento agli elaborati relativi alle planimetrie di cantiere.
- Per la viabilità utilizzate durante le differenti fasi dei lavori si faccia riferimento agli elaborati specifici del capitolo 33\_50\_35

**NOTE:**

- La viabilité indiquée dans les plans a été divisée dans les phases qui caractérisent les activités de chantier.
- Pour la viabilité existante objet de modification, ne sont pas été indiqués les déplacements intermédiaires mais la seule configuration finale (ex. déplacement route national S.S. 24, échangeur autoroutier "Susa Autoporto"). Pour ces aspects faire référence aux livrables spécifiques du projet.
- Pour le détail de la viabilité d'accès en correspondance des chantiers il faut faire référence aux plans de chantier.
- Pour les viabilité pendant les différentes phases des travaux faire référence à les document du chapitre 33-50-35

CANTIERI (Chantiers)	VIABILITA' INTERESSATA DAL TRAFFICO VEICOLARE DI CANTIERE (Viabilità interessée par le trafic de chantier)
AREE DI CANTIERE IN USO (Aires de chantier)	AUTOSTRADA A32 TORINO-BARDONECCHIA (Autoroute A32)
AREE DI CANTIERE FASI SUCCESSIVE (Aires de chantier étapes successives)	STRADA STATALE SS24 DEL MONGINEVRO (Route National SS24)
AREE NON PIU' ATTIVE (Aires de chantier inactives)	VIABILITA' LOCALE ESISTENTE (Viabilité locale existante)
AREE DI CANTIERE (Aires de chantier)	
AREE DI LAVORO (Aires de travail)	
AREE INDUSTRIALI (Aires industrielles)	
ASSE BINARIO OPERE IN PROGETTO (Axe voie ouvrages en projet)	

**Code Doc** P R V C 3 A T S 3 6 0 2 2 D A P P L A

**ADRESSE GED / INDIRIZZO GED** C3A // // 33 01 02 30 09

**ÉCHELLE / SCALA** 1:10.000

**TUNNEL EURALPIN LYON TURIN**

TELT sas - Savoie Technolac - Bâtiment - Honoré, 13 allée du Lac de Constance - 73370 LE BOURGET DU LAC (France)  
 Tél. +33 (0) 4 79 68 56 50 - Fax: +33 (0) 4 79 68 56 76  
 RCS Chambéry 439 556 952 - TVA FR 0343956952  
 Propriété TELT Tous droits réservés - Propriété TELT Tutti i diritti riservati