

Viabilità à l'ouest de la Maddalena
Viabilità ad ovest de la Maddalena

Cantiere
"IMBOCCO EST
TUNNEL di BASE"


Cantiere
"INNESTO
BUSSOLENO"

Area di Lavoro
"SUSA AUTOPORTO"

Cantiere
"IMBOCCO OVEST
TUNNEL di INTERCONNESSIONE"

Cantiere
"IMBOCCO EST
TUNNEL DI INTERCONNESSIONE"

Vedere inoltre l'elaborato PRV_C3A_6021_33-01-02_30-08 Viabilità di accesso ai cantieri T0+96 Viabilità ad Ovest di Maddalena

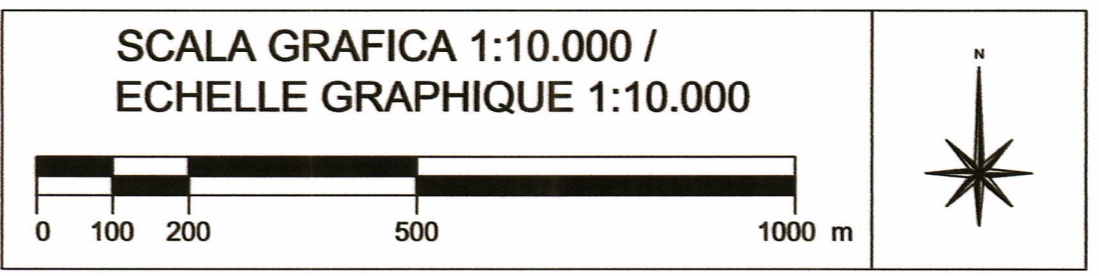

DOCUMENTI DI RIFERIMENTO / DOCUMENTS DE REFERENCE


- PRV_C3A_TS3_6010_CANTIERIZZAZIONE - RELAZIONE GENERALE ILLUSTRATIVA LATO ITALIA
- PRV_C3A_TS3_6431_CANTIERE "MADDALENA"
- PRV_C3A_TS3_da 7838 a 7840_CANTIERI "AREA SUSA" E "IMBOCCO OVEST Tdi"
- PRV_C3A_TS3_7833e7834_CANTIERE "IMBOCCO EST TUNNEL di BASE"
- PRV_C3A_TS3_7870e7871_CANTIERE "IMBOCCO EST Tdi" e "INNESTO BUSSOLENO"
- PRV_C3A_TS3_6485_DOSSIER FASI REALIZZATIVE
- PRV_C3A_TS3_7861_CANTIERE "SALBERTRAND"
- PRV_C3A_TS3_6020_PLANIMETRIA GENERALE FASI DI OCCUPAZIONE DELLE AREE DI CANTIERE
- PRV_C3A_TS3_7754_PLANIMETRIA FLUSSI MATERIALI

NOTE:

- La viabilità indicata nei seguenti elaborati è stata suddivisa per le macro fasi caratterizzanti le attività di cantiere.
- Per la viabilità esistente oggetto di varianti non sono stati indicati gli spostamenti intermedi ma solo le configurazioni finali (es. spostamento Strada Statale S.S.24, svincolo autostradale di "Susa Autoporto"). Per tali aspetti fare riferimento agli elaborati specifici di progetto (viabilità, fasizzazione, etc.).
- Per il dettaglio della viabilità di accesso in corrispondenza delle aree di cantiere si faccia riferimento agli elaborati relativi alle planimetrie di cantiere.
- Per la viabilità utilizzata durante le differenti fasi dei lavori si faccia riferimento agli elaborati specifici del capitolo 33_50_35

NOTE:

- La viabilité indiquée dans les plans a été divisée dans les phases qui caractérisent les activités de chantier.
- Pour la viabilité existante objet de modification, ne sont pas été indiqués les déplacements intermédiaires mais la seul configuration finale (ex. déplacement route nationale S.S. 24, échangeur autoroutier "Susa Autoporto"). Pour ces aspects faire référence aux livrables spécifiques du projet.
- Pour le détail de la viabilité d'accès en correspondance des chantiers il faut faire référence aux plans de chantier.
- Pour la viabilité pendant les différentes phases des travaux faire référence à les document du chapitre 33-50-35

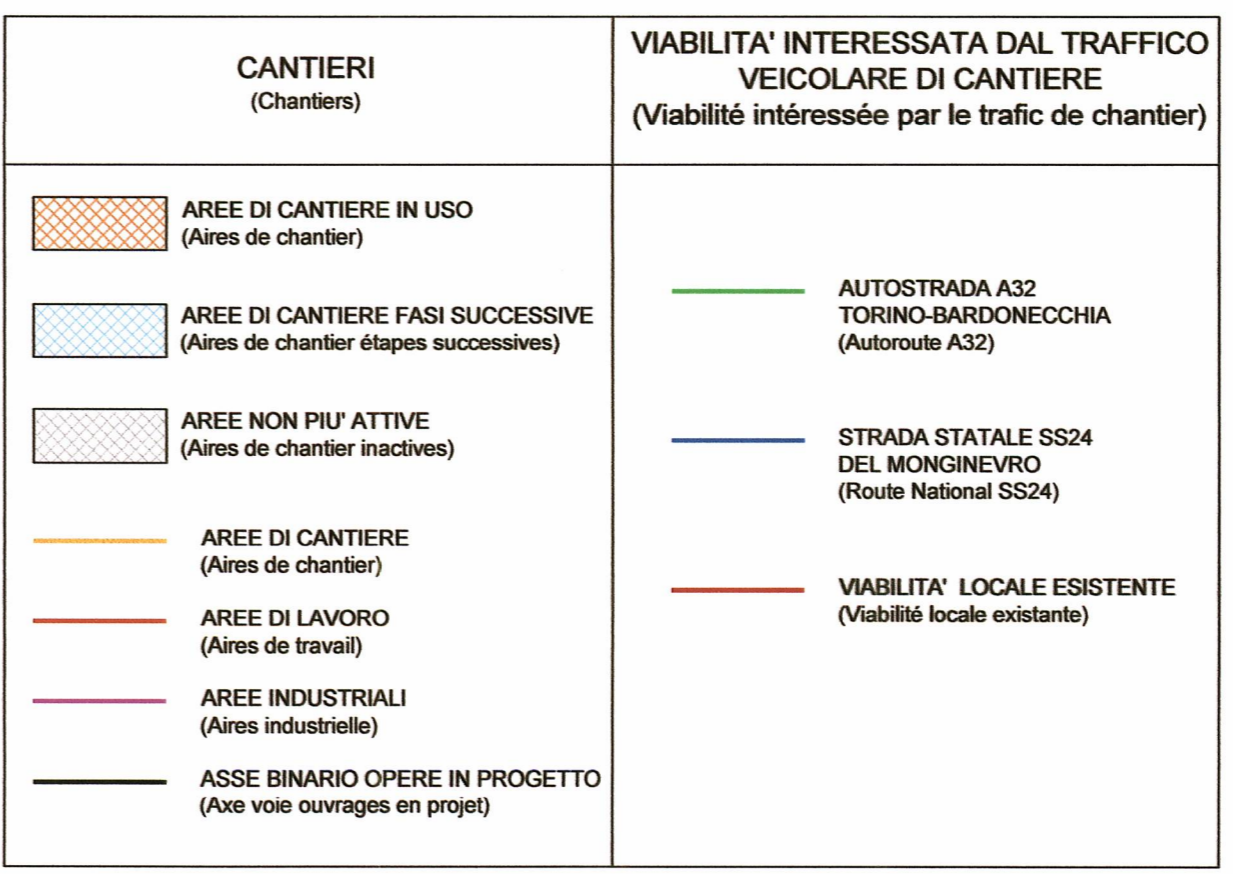

LIASON LYON - TURIN / COLLEGAMENTO TORINO - LIONE
Partie commune franco-italienne / Section transfrontalière / Parte comune italo-francese / Sezione frontalistiera

NOUVELLE LIGNE LYON TURIN - NUOVA LINEA TORINO LIONE
PARTIE COMMUNE FRANCO-ITALIENNE - PARTE COMUNE ITALO-FRANCESE
PARTE IN TERRITORIO ITALIANO - PROGETTO IN VARIANTE
(OTTEMPERANZA ALLA PRESCRIZIONE N. 235 DELLA DELIBERA CIPE 19/2015)
CUP C11J0500030001 - PROGETTO DEFINITIVO
GENIE CIVIL - OPERE CIVILI
CONSTRUCTION - COSTRUZIONE
GENERALITES - ELABORATI GENERALI
COTE ITALIE - LATO ITALIA
VIABILITE D'ACCES AUX CHANTIERS - de T0+68 à T0+78
VIABILITA' DI ACCESSO AI CANTIERI - da T0+68 a T0+78
Viabilità à l'est de Maddalena - Viabilità ad est di Maddalena

Indic	Date / Data	Modification / Modifiche	Elabé par / Compilato da	Validé par / Controlato da	Autorisé par / Autorizzato da
0	23/11/2012	Première diffusion Prima diffusione	D. GALLINA (LOM)	M. RUSSO C. COGNIBENE	L. CHANTRON M. PANTALEO
A	31/01/2013	Révision suite aux commentaires LTF Revisione a seguito commenti LTF	D. GALLINA (LOM)	M. RUSSO C. COGNIBENE	L. CHANTRON M. PANTALEO
B	13/01/2017	Première diffusion phases PRF-PRV / Prima emissione fase PRF-PRV	C. RINALDI (LOM) R. SALSÀ (LOM)	F. MAGNORFI C. COGNIBENE	L. CHANTRON A. MORDASINI
C	22/05/2017	Révision suite aux commentaires TELT Revisione a seguito commenti TELT	C. RINALDI (LOM) R. SALSÀ (LOM)	F. MAGNORFI C. COGNIBENE	L. CHANTRON A. MORDASINI
D	12/04/2017	Passage au statut AP / Passaggio allo stato AP	C. RINALDI (LOM) R. SALSÀ (LOM)	F. MAGNORFI C. COGNIBENE	L. CHANTRON A. MORDASINI

Code Doc	P	R	V	C	3	A	T	S	3	6	0	2	8	D	A	P	P	L	A
	Phase / Fase	Signé étudé / Signa	Émis / Emittato	Numero		Indice	Statut / Stato	Type / Tipo											

ADRESSE GED INDIRIZZO GED **C3A // // 33 01 02 30 15**

ÉCHELLE / SCALA
1:10.000