PHASE 4 / FASE 4
MOIS 91 à 97 / MESI 91 a 97

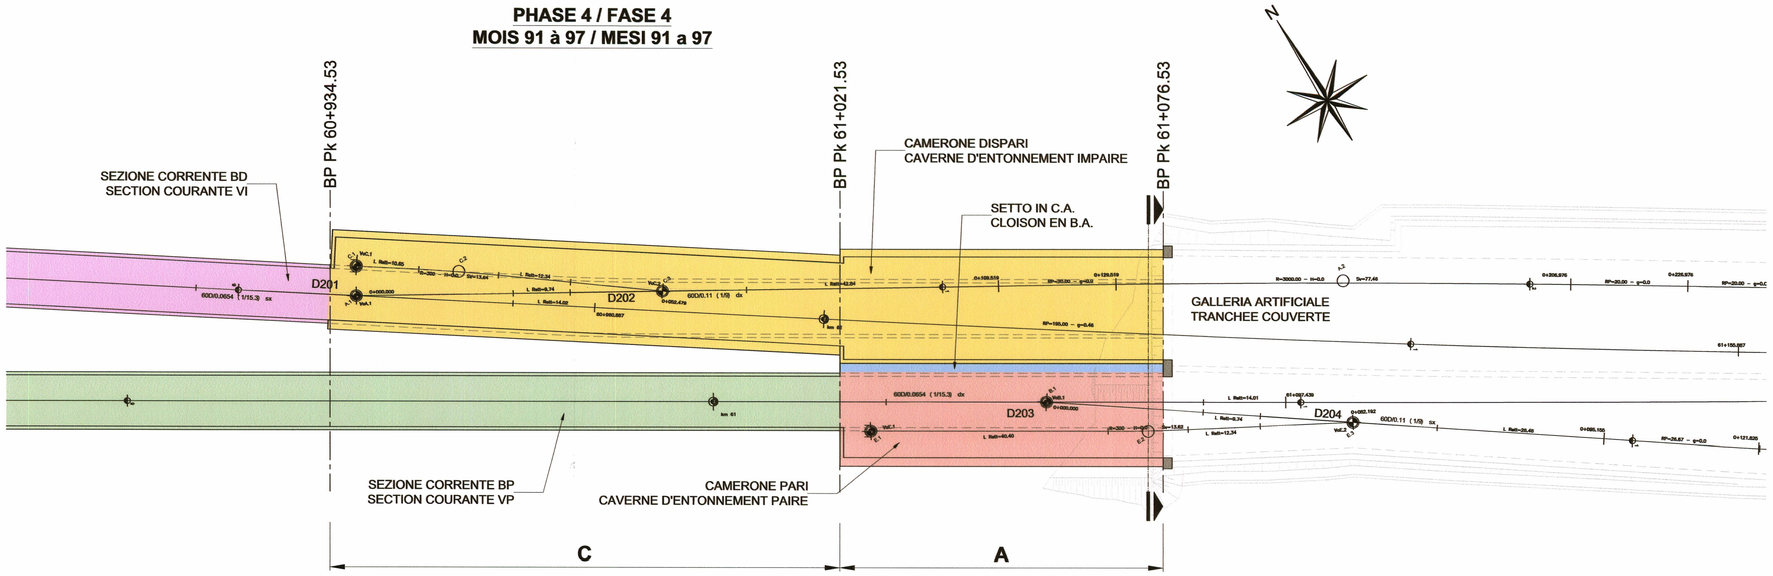

LA PHASE 4 CORRESPOND AUX TÂCHES SUIVANTES :
- DÉPOSE DES VOUSSOIRS, ÉLARGISSEMENT DU TUNNEL PAR BRISE-ROCHE HYDRAULIQUE ET MISE EN ŒUVRE DU SOUTÈNEMENT POUR LE TRONÇON C DE LA CAVERNE D'ENTONNEMENT IMPAIRE
- DÉPOSE DES VOUSSOIRS, ÉLARGISSEMENT DU TUNNEL PAR BRISE-ROCHE HYDRAULIQUE ET MISE EN ŒUVRE DU SOUTÈNEMENT POUR LE TRONÇON A DE LA CAVERNE D'ENTONNEMENT IMPAIRE

LA FASE 4 CORRISPONDE ALLE LAVORAZIONI SEGUENTI :
- SMONTAGGIO DEI CONCI, ALLARGO DELLA GALLERIA MEDIANTE MARTELLO DEMOLITORE IDRAULICO E MESSA IN OPERA DEL SOSTEGNO PER LA TRATTA C DEL CAMERONE DISPARI
- SMONTAGGIO DEI CONCI, ALLARGO DELLA GALLERIA MEDIANTE MARTELLO DEMOLITORE IDRAULICO E MESSA IN OPERA DEL SOSTEGNO PER LA TRATTA A DEL CAMERONE DISPARI

PHASE 4 / FASE 4
MOIS 91 à 97 / MESI 91 a 97

SEZIONE pk BP 61+074
COUPE pk VP 61+074

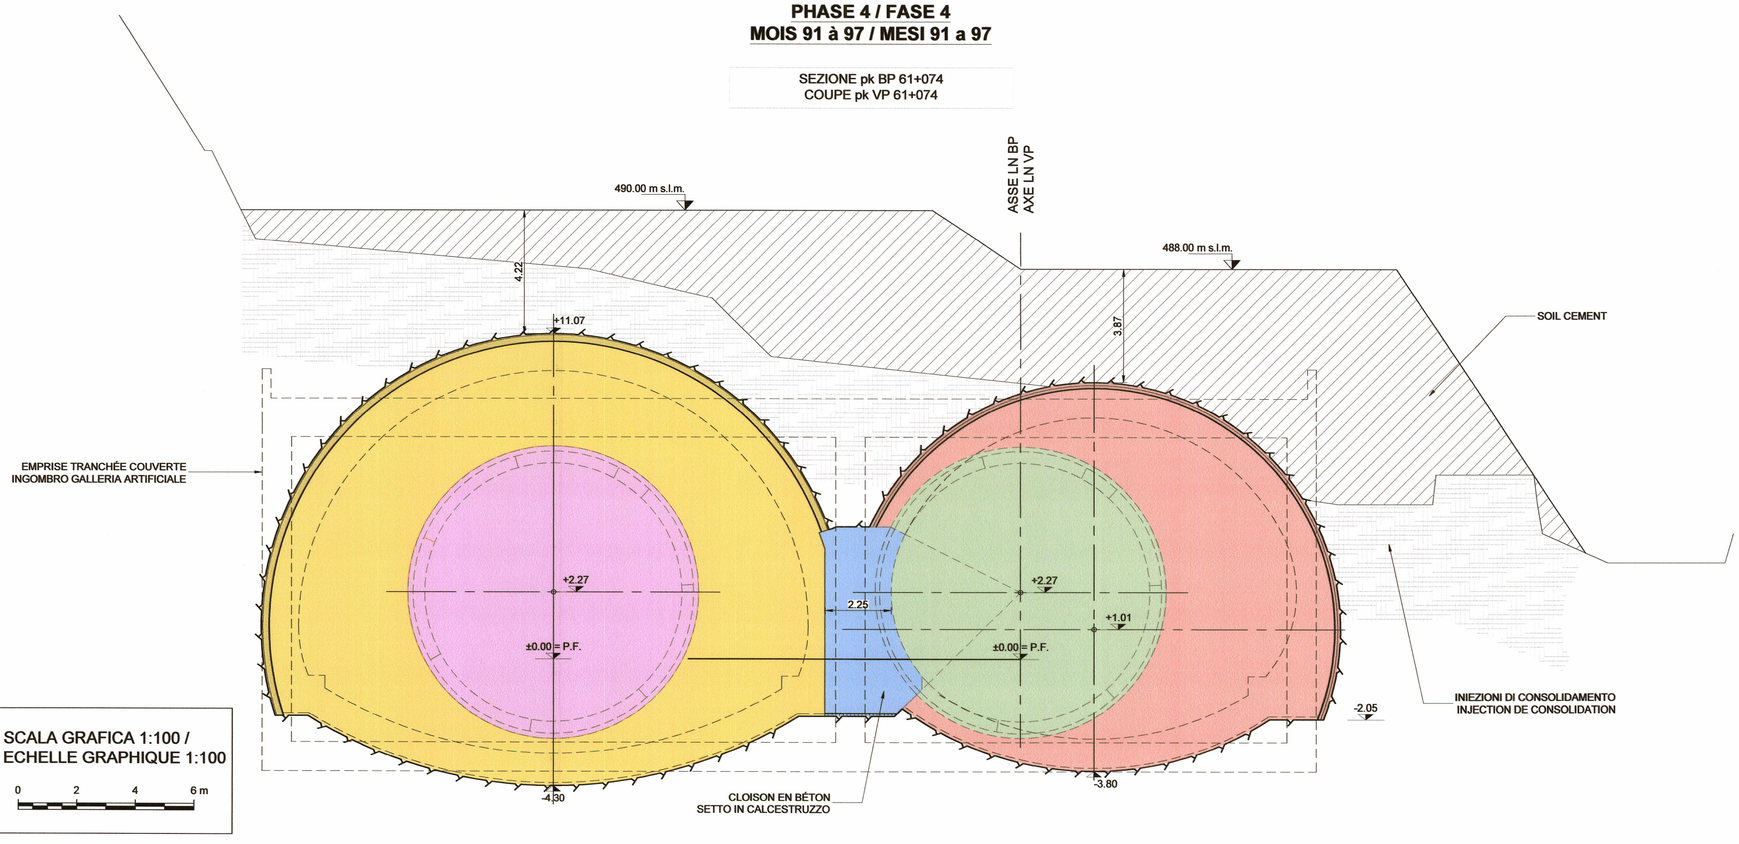

SCALA GRAFICA 1:100 /
ECHELLE GRAPHIQUE 1:100

0 2 4 6 m

RELAZIONI DI RIFERIMENTO / RAPPORTS DE REFERENCE:
PRV_C3A_3949_26-19-00_10-02 Relazione tecnica e di calcolo

LIAISON LYON - TURIN / COLLEGAMENTO TORINO - LIONE

Partie commune franco-italienne
Section transfrontalière

Parte comune italo-francese
Sezione transfrontaliera

NOUVELLE LIGNE LYON TURIN - NUOVA LINEA TORINO LIONE
PARTIE COMMUNE FRANCO-ITALIENNE - PARTE COMUNE ITALO-FRANCESE

PARTE IN TERRITORIO ITALIANO - PROGETTO IN VARIANTE
(OTTEMPERANZA ALLA PRESCRIZIONE N. 235 DELLA DELIBERA CIPE 19/2015)

CUP C11J05000030001 - PROGETTO DEFINITIVO

GENIE CIVIL / OPERE CIVILI

CONSTRUCTION / COSTRUZIONE
METHODES DE CONSTRUCTION EN SOUTERRAIN /
METODOLOGIA COSTRUTTIVA IN SOTTERRANEO
TUNNEL DE BASE - COTE ITALIE / TUNNEL DI BASE - LATO ITALIA

PHASAGE D'EXCAVATION AU PORTAIL 4/4 /
FASAGGIO DI SCAVO ALL'IMBOCCO 4/4

Indice	Date / Data	Modifications / Modifiche	Etabli par / Concepito da	Vérifié par / Controllato da	Autorisé par / Autorizzato da
0	15/11/2016	Première émission PRV - Modification de la méthode d'excavation / Prima emissione PRV - Modifica del metodo di scavo	M. JANUTOLO (BG) C. SALOT (BG)	F. MAGNORFI C. OGNIBENE	L. CHANTRON A. MORDASINI
A	31/01/2017	Révision suite aux commentaires de TELT et passage au statut AP / Revisione a seguito commenti TELT e passaggio allo stato AP	M. JANUTOLO (BG) C. SALOT (BG)	F. MAGNORFI C. OGNIBENE	L. CHANTRON A. MORDASINI

ORDINE DEGLI INGEGNERI DELLA PROVINCIA DI TORINO
Dott. Ing. FRANCESCO MAGNORFI
n. 6231

Code Doc	P	R	V	C	3	A	T	S	3	7	6	1	7	A	A	P	P	L	A
	Phase / Fase			Sigle étude / Sigla			Émetteur / Emittente			Numero				Indice	Statut / Stato		Type / Tipo		

ADRESSE GED INDIRIZZO GED	C3A	//	//	33	02	02	30	07

ÉCHELLE / SCALA
1:100 - 1:500

TUNNEL EURALPIN LYON TURIN

TELT sas - Savoie Technolac - Bâtiment "Homère" -
13 allée du Lac de Constance - 73370 LE BOURGET DU LAC (France)
Tél.: +33 (0) 4.79.68.56.50 - Fax: +33 (0) 4.79.68.56.75
RCS Chambéry 439 556 952 - TVA FR 004398556952

Propriété TELT Tous droits réservés - Proprietà TELT Tutti i diritti riservati

Ce projet est cofinancé par l'Union européenne (RX-7863N)

Questo progetto è cofinanziato dall'Unione europea (TEN-T)