


NOTA: VEDI ANCHE PLANIMETRIE PRV-C3A-TSE3-6450 E SEZIONI PRV-C3A-TSE3-6451

NOTE : VOIR AUSSI LES VUES EN PLAN PRV-C3A-TSE3-6450 ET COUPES PRV-C3A-TSE3-6451

**POSITION DES COUPES /
 UBICAZIONE DELLE SEZIONI**

1/10000

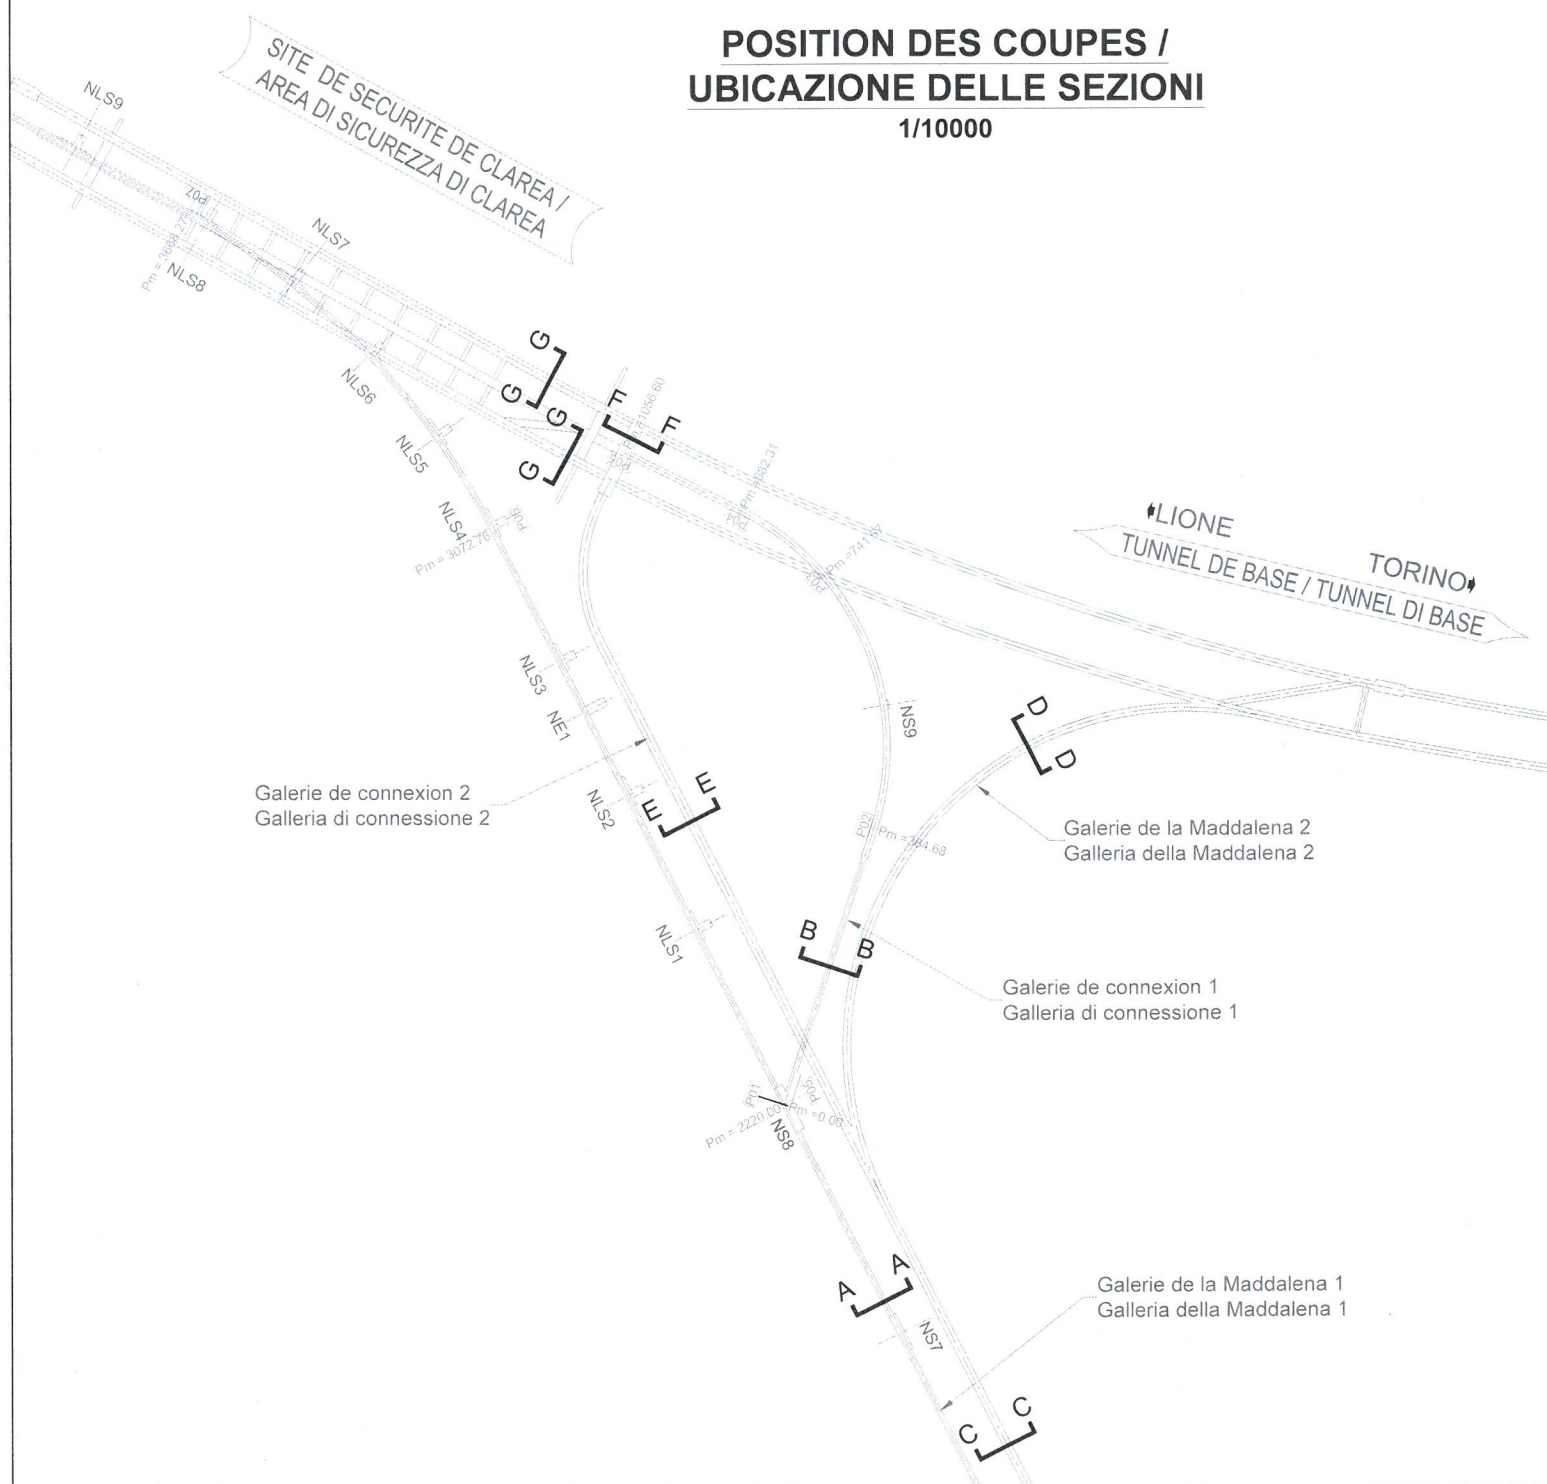

**Partie commune franco-italienne
 Section transfrontalière**

**Parte comune italo-francese
 Sezione transfrontaliera**

**NOUVELLE LIGNE LYON TURIN - NUOVA LINEA TORINO LIONE
 PARTIE COMMUNE FRANCO-ITALIENNE - PARTE COMUNE ITALO-FRANCESE**

**PARTE IN TERRITORIO ITALIANO - PROGETTO IN VARIANTE
 (OTTEMPERANZA ALLA PRESCRIZIONE N. 235 DELLA DELIBERA CIPE 19/2015)**

CUP C11J05000030001 - PROGETTO DEFINITIVO

GENIE CIVIL - OPERE CIVILI

CONSTRUCTION - COSTRUZIONE

**METHODES DE CONSTRUCTION EN SOUTERRAIN -
 METODOLOGIA COSTRUTTIVA IN SOTterraneo**

SITE DE SECURITE DE CLAREA / AREA DI SICUREZZA DI CLAREA


**PHASAGE DE CONSTRUCTION DU SITE DE SÉCURITÉ DE CLAREA /
 FASAGGIO DI COSTRUZIONE DELL'AREA DI SICUREZZA DI CLAREA**

Indice	Date / Data	Modifications / Modifiche	Etabli par / Concepito da	Vérifié par / Controllato da	Autorisé par / Autorizzato da
0	11/10/2013	Première diffusion Prima diffusione	C. SALOT (BG)	M. RUSSO C. OGNIBENE	L. CHANTRON M. PANTALEO
A	31/01/2014	Révision suite aux commentaires de LTF et passage au statut AP Revisione a seguito commenti LTF e passaggio allo stato AP	C. KAUFFMANN (BG)	M. RUSSO C. OGNIBENE	L. CHANTRON C. OGNIBENE
B	21/03/2014	Révision suite aux commentaires de LTF et passage au statut AP Revisione a seguito commenti LTF e passaggio allo stato AP	M. JANUTOLO (BG) C. KAUFFMANN (BG)	C. SALOT C. OGNIBENE	L. CHANTRON C. OGNIBENE
C	07/11/2016	Première diffusion PRV Prima diffusione PRV	F. REDOUTEY (BG) C. SALOT (BG)	F. MAGNORFI C. OGNIBENE	L. CHANTRON A. MORDASINI
D	27/01/2017	Révision suite aux commentaires de TELT et passage au statut AP Revisione a seguito commenti TELT e passaggio allo stato AP	F. REDOUTEY (BG) C. SALOT (BG)	F. MAGNORFI C. OGNIBENE	L. CHANTRON A. MORDASINI

Code Doc	P	R	V	C	3	A	T	S	3	6	4	5	2	D	A	P	P	L	A
	Phase / Fase		Sigle étude / Sigla			Émetteur / Emittente			Numero			Indice		Statut / Stato		Type / Tipo			

ADRESSE GED	C3A	//	//	33	02	08	30	02
INDIRIZZO GED								

ÉCHELLE / SCALA
1:5000 / 1:10000

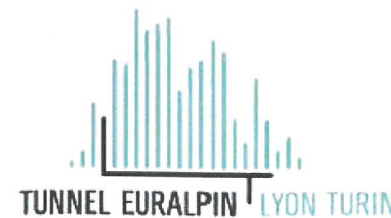


TELT sas - Savoie Technolac - Bâtiment "Homère" -
 13 allée du Lac de Constance - 73370 LE BOURGET DU LAC (France)
 Tél.: +33 (0) 4.79.68.56.50 - Fax: +33 (0) 4.79.68.56.75
 RCS Chambéry 439 556 952 - TVA FR 03439556952
 Propriété TELT Tous droits réservés - Proprietà TELT Tutti i diritti riservati



Site de sécurité de Clarea / Area di sicurezza di Clarea
 Phasage de construction du site de sécurité de Clarea /
 Fasaggio di costruzione dell'area di sicurezza di Clarea
 Scala 1:5000 e 1:10000 in A3 / Echelle 1:5000 et 1:10000 en A3

VUE EN PLAN DU SITE DE SECURITE DE CLAREA / PLANIMETRIA DELL'AREA DI SICUREZZA DI CLAREA

1/5000

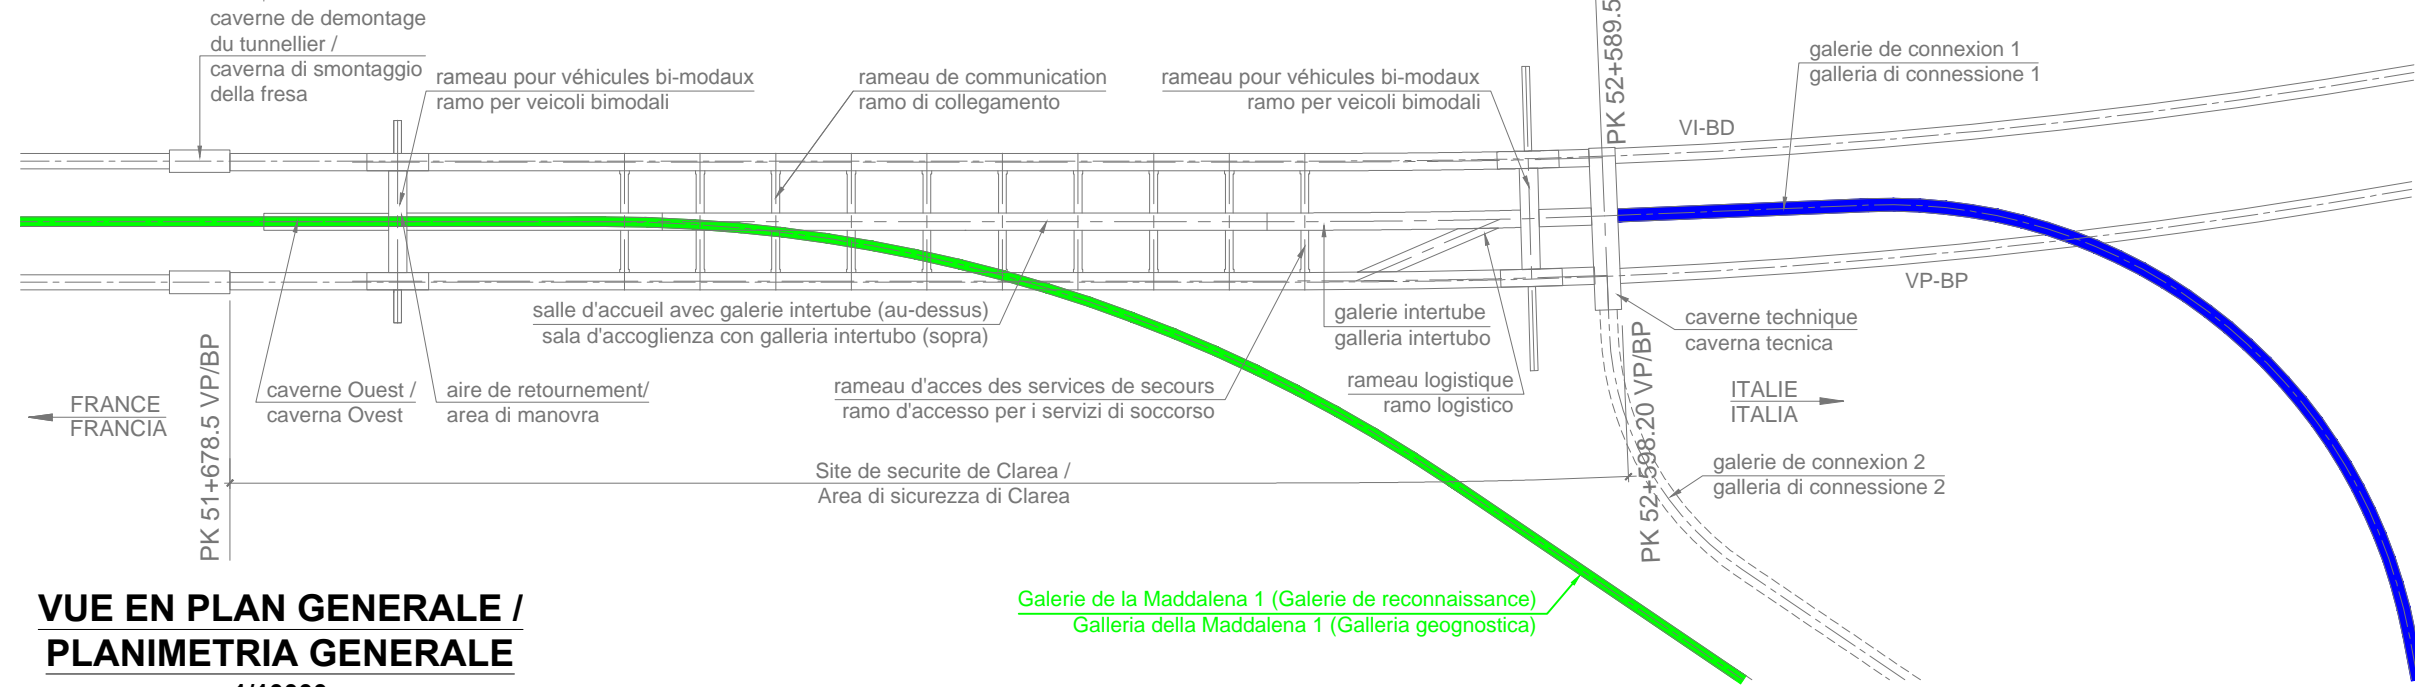


VUE EN PLAN GENERALE / PLANIMETRIA GENERALE

1/10000

Galerie de la Maddalena 1 (Galerie de reconnaissance)
 Galleria della Maddalena 1 (Galleria geognostica)

ETAPE 1 / FASE 1

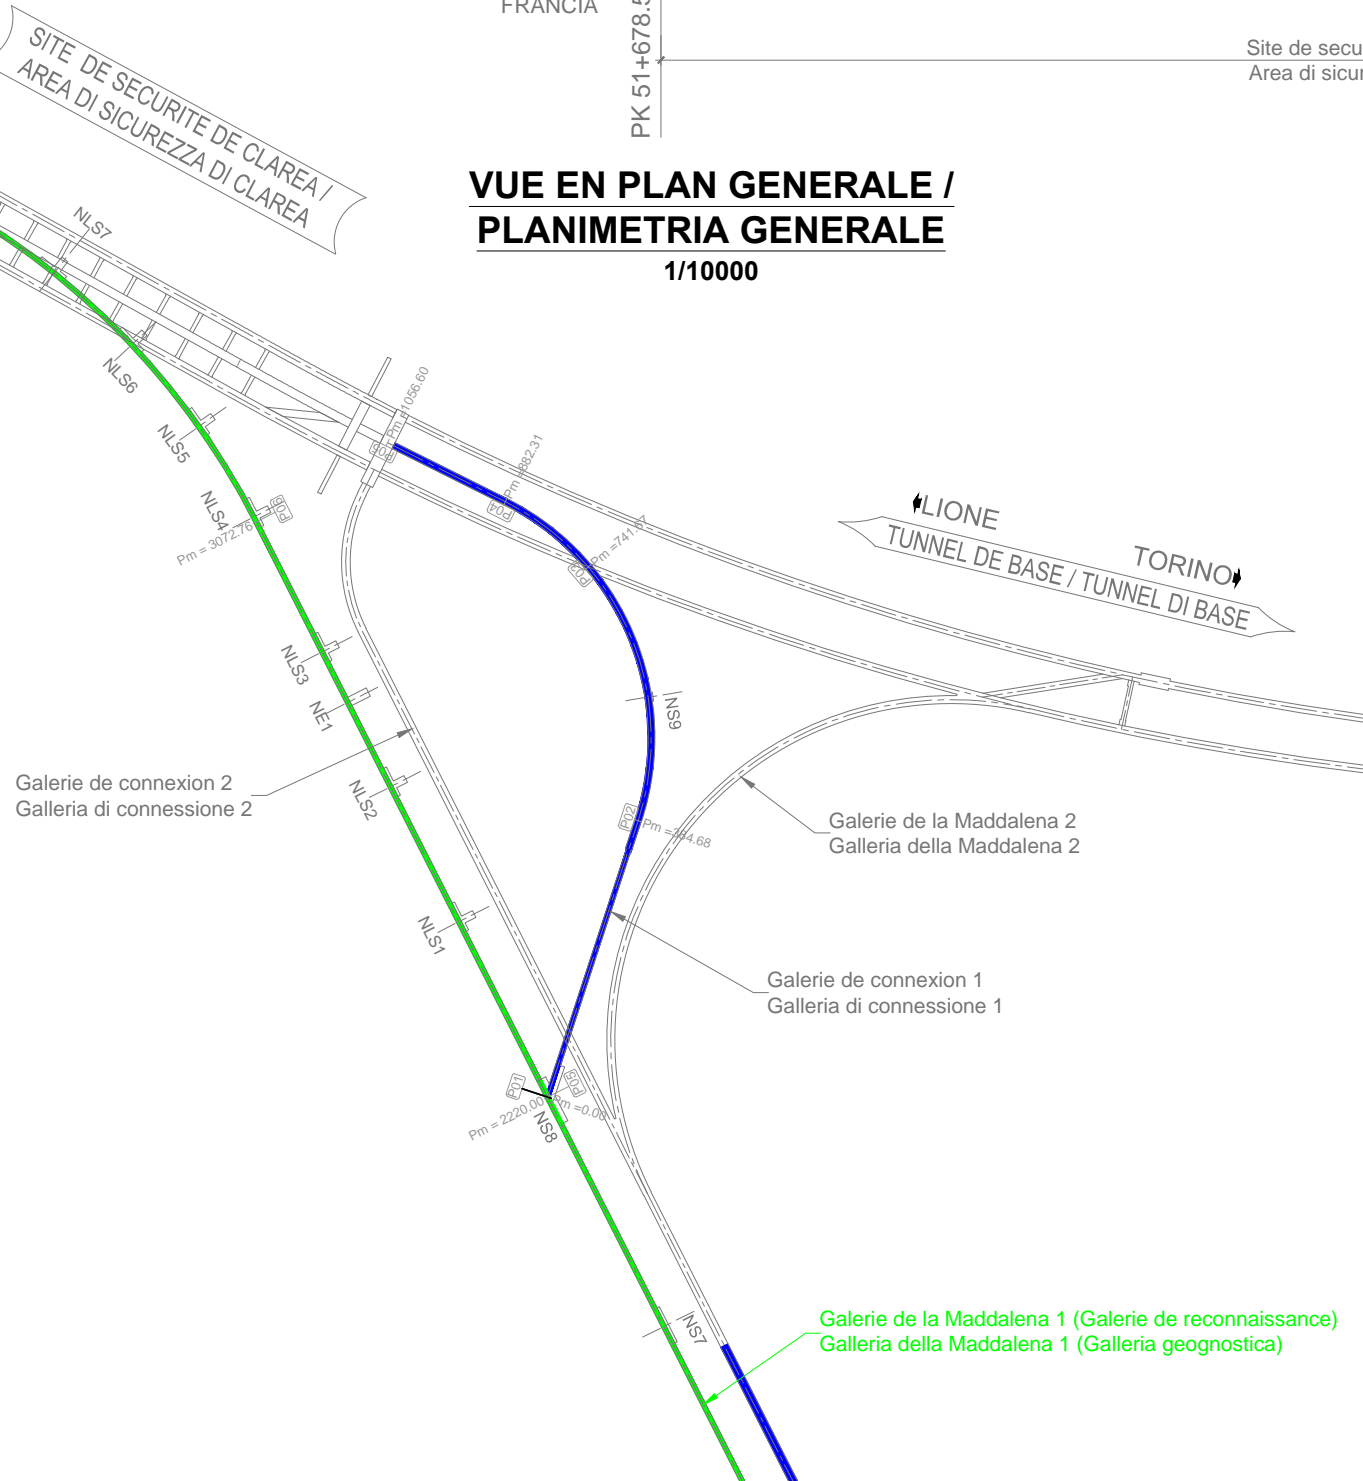


LEGENDE / LEGENDA

- EXCAVATIONS EN COURS
SCAVI IN CORSO
- EXCAVATIONS ACHEVÉES
SCAVI TERMINATI

Site de sécurité de Clarea / Area di sicurezza di Clarea
 Phasage de construction du site de sécurité de Clarea /
 Fasaggio di costruzione dell'area di sicurezza di Clarea
 Scala 1:5000 e 1:10000 in A3 / Echelle 1:5000 et 1:10000 en A3

VUE EN PLAN DU SITE DE SECURITE DE CLAREA / PLANIMETRIA DELL'AREA DI SICUREZZA DI CLAREA


1/5000

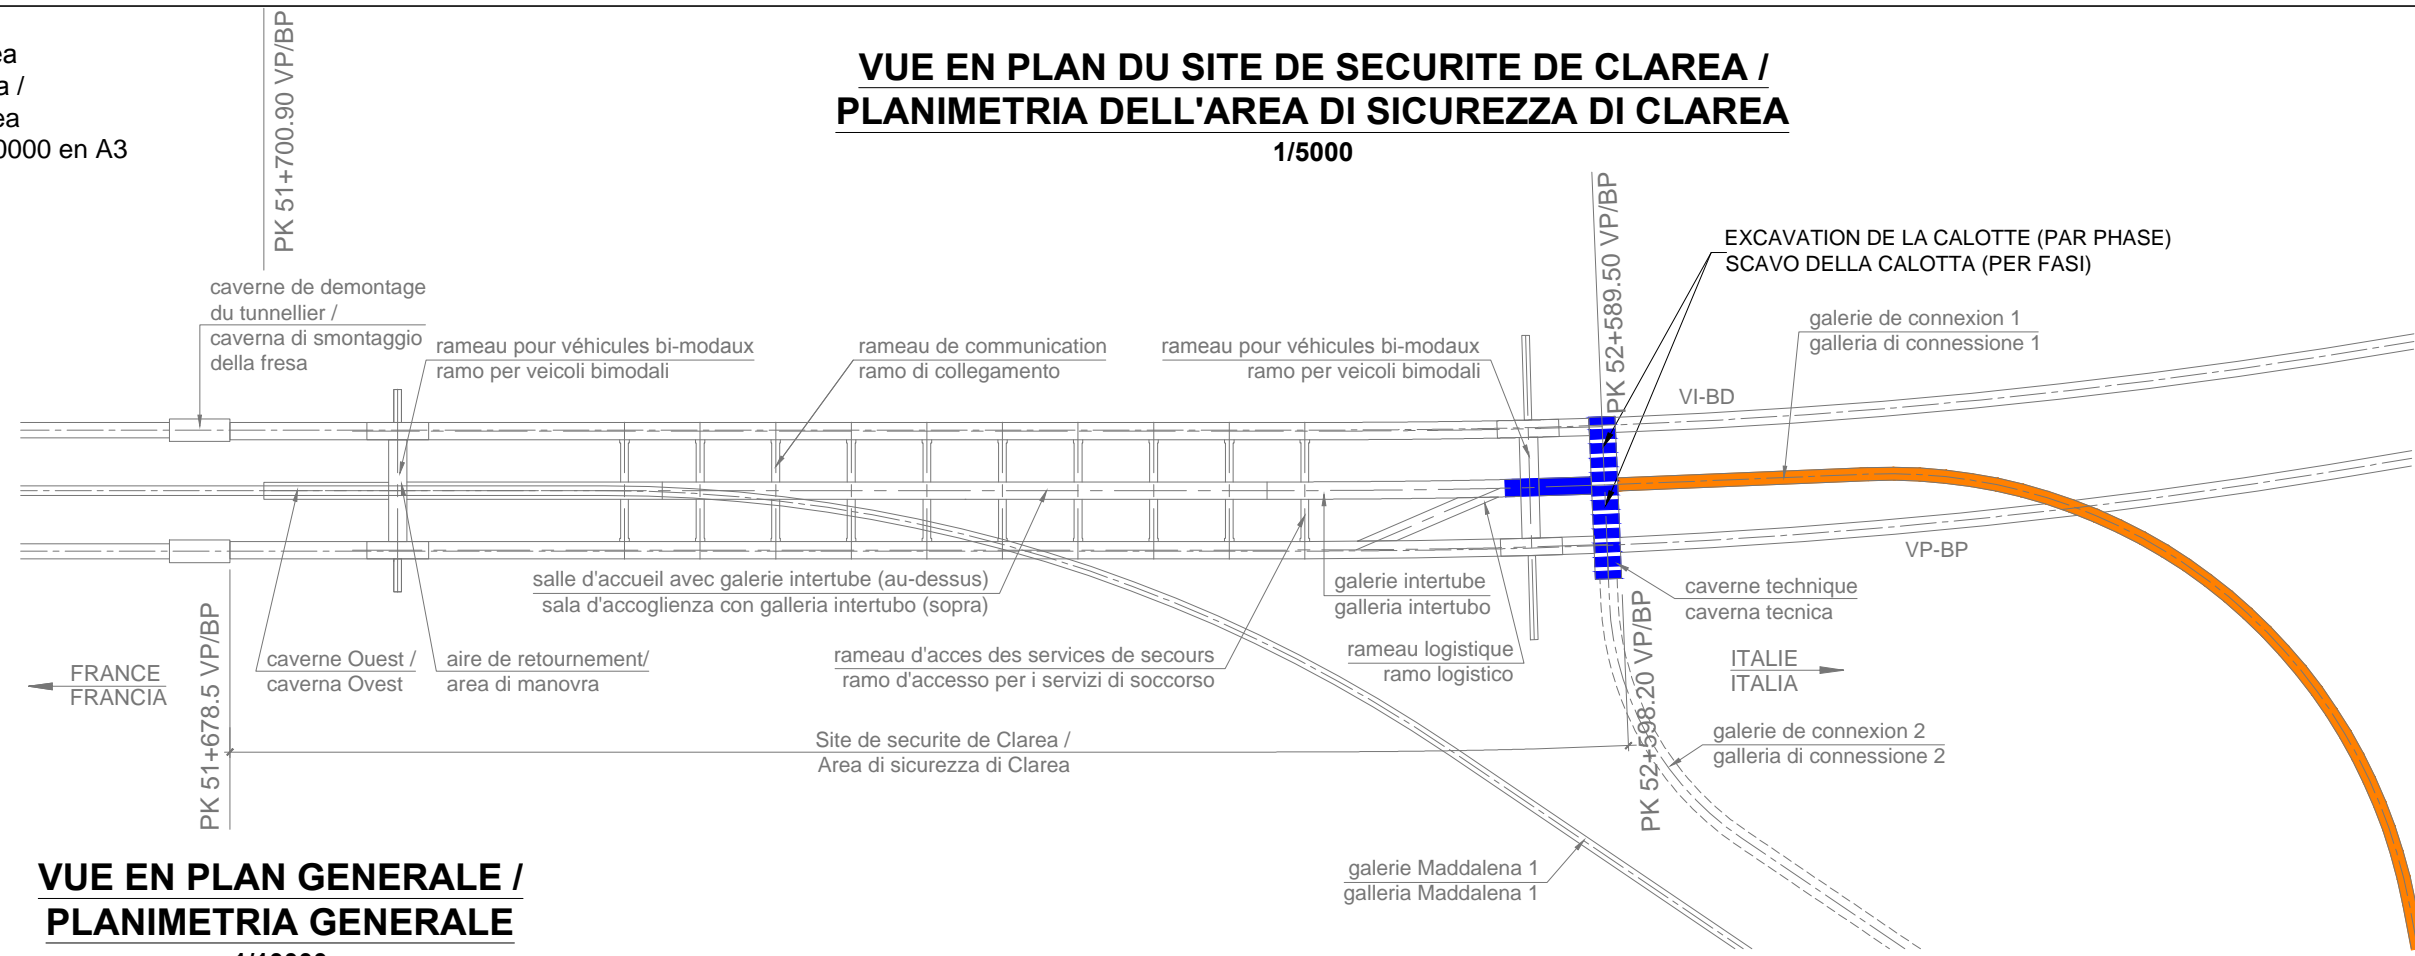

VUE EN PLAN GENERALE / PLANIMETRIA GENERALE

1/10000

ETAPE 2 / FASE 2

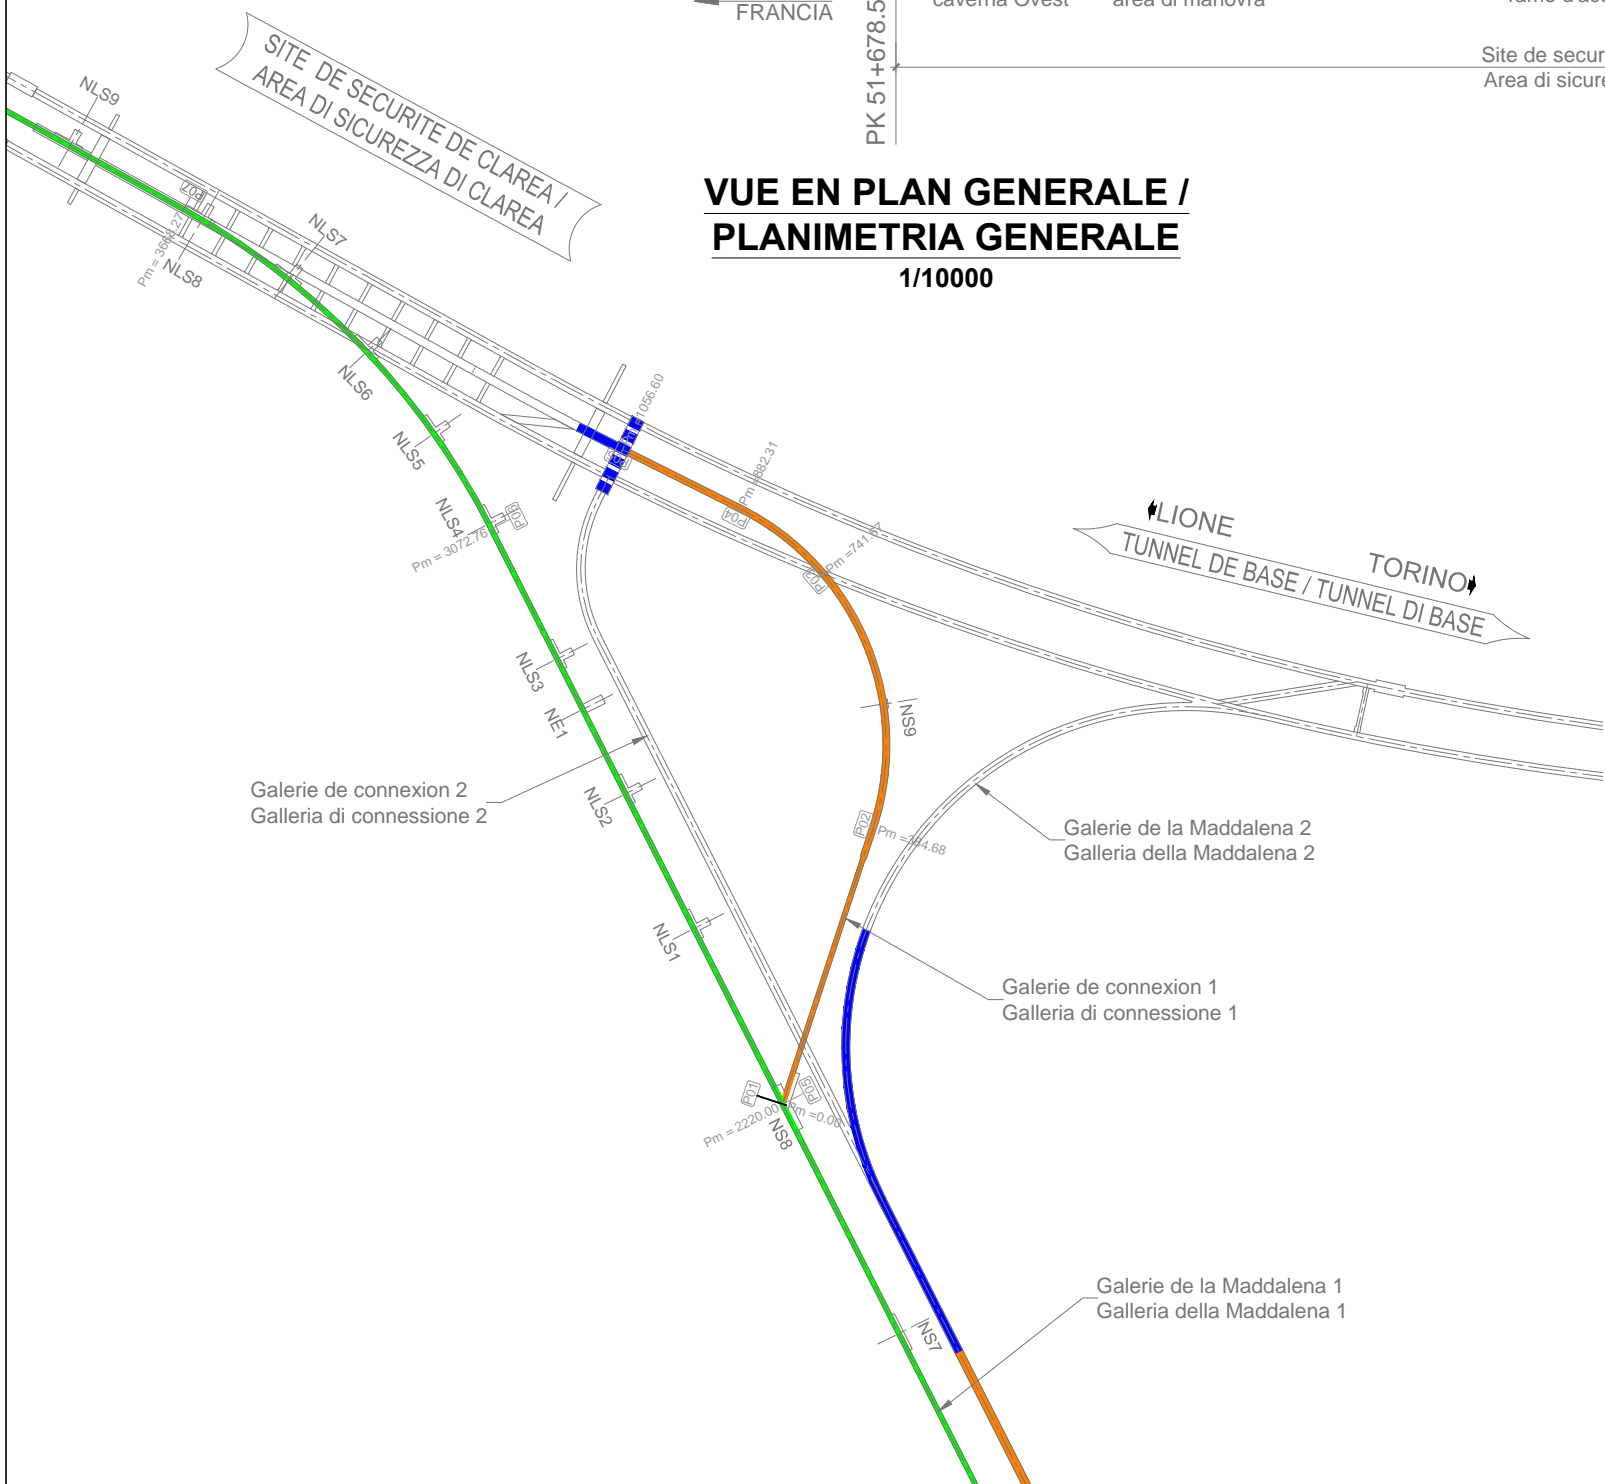


LEGENDE / LEGENDA

- EXCAVATIONS EN COURS
SCAVI IN CORSO
- EXCAVATIONS ACHEVÉES
SCAVI TERMINATI

Site de sécurité de Clarea / Area di sicurezza di Clarea
 Phasage de construction du site de sécurité de Clarea /
 Fasaggio di costruzione dell'area di sicurezza di Clarea
 Scala 1:5000 e 1:10000 in A3 / Echelle 1:5000 et 1:10000 en A3

VUE EN PLAN DU SITE DE SECURITE DE CLAREA / PLANIMETRIA DELL'AREA DI SICUREZZA DI CLAREA


1/5000

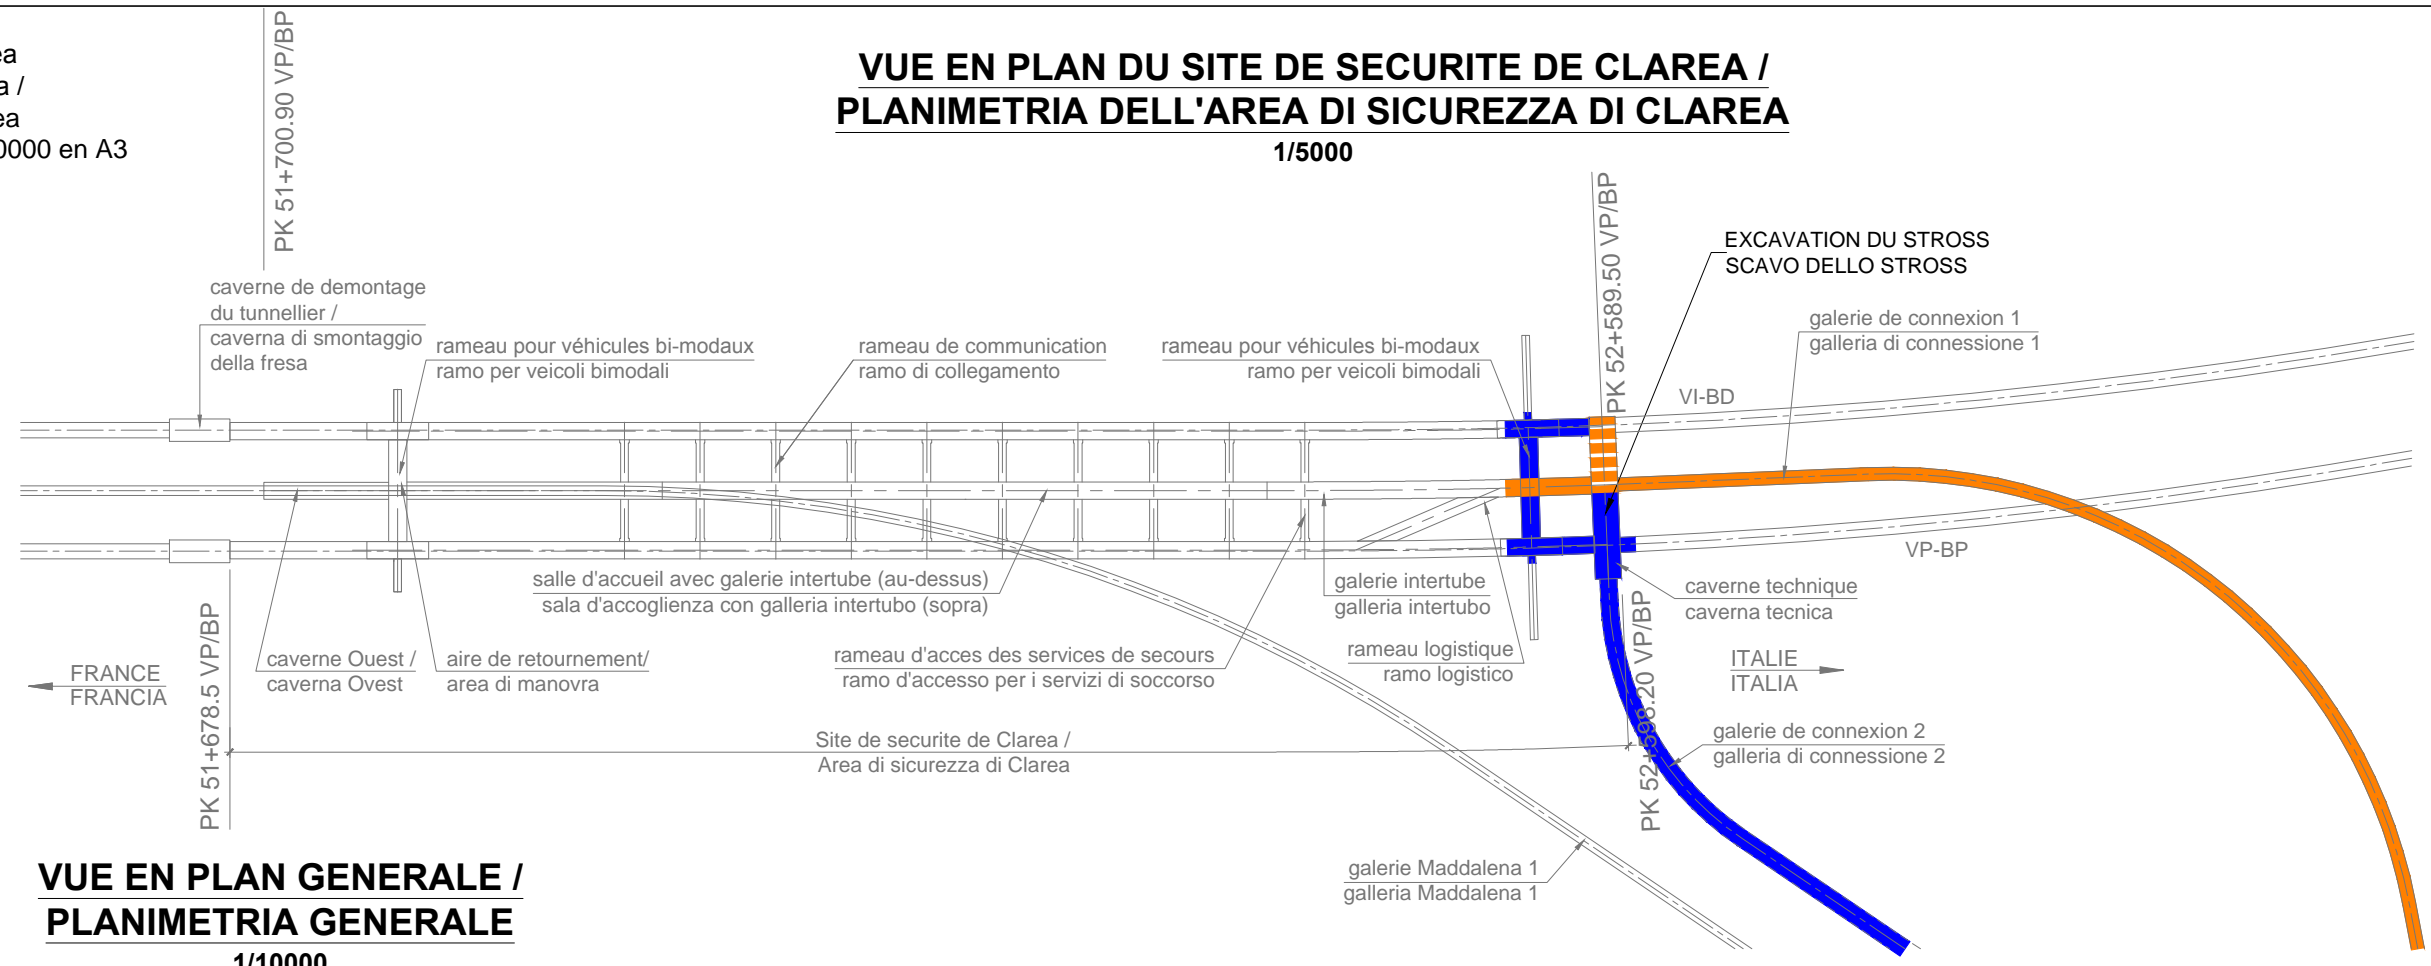

VUE EN PLAN GENERALE / PLANIMETRIA GENERALE

1/10000

ETAPE 3 / FASE 3

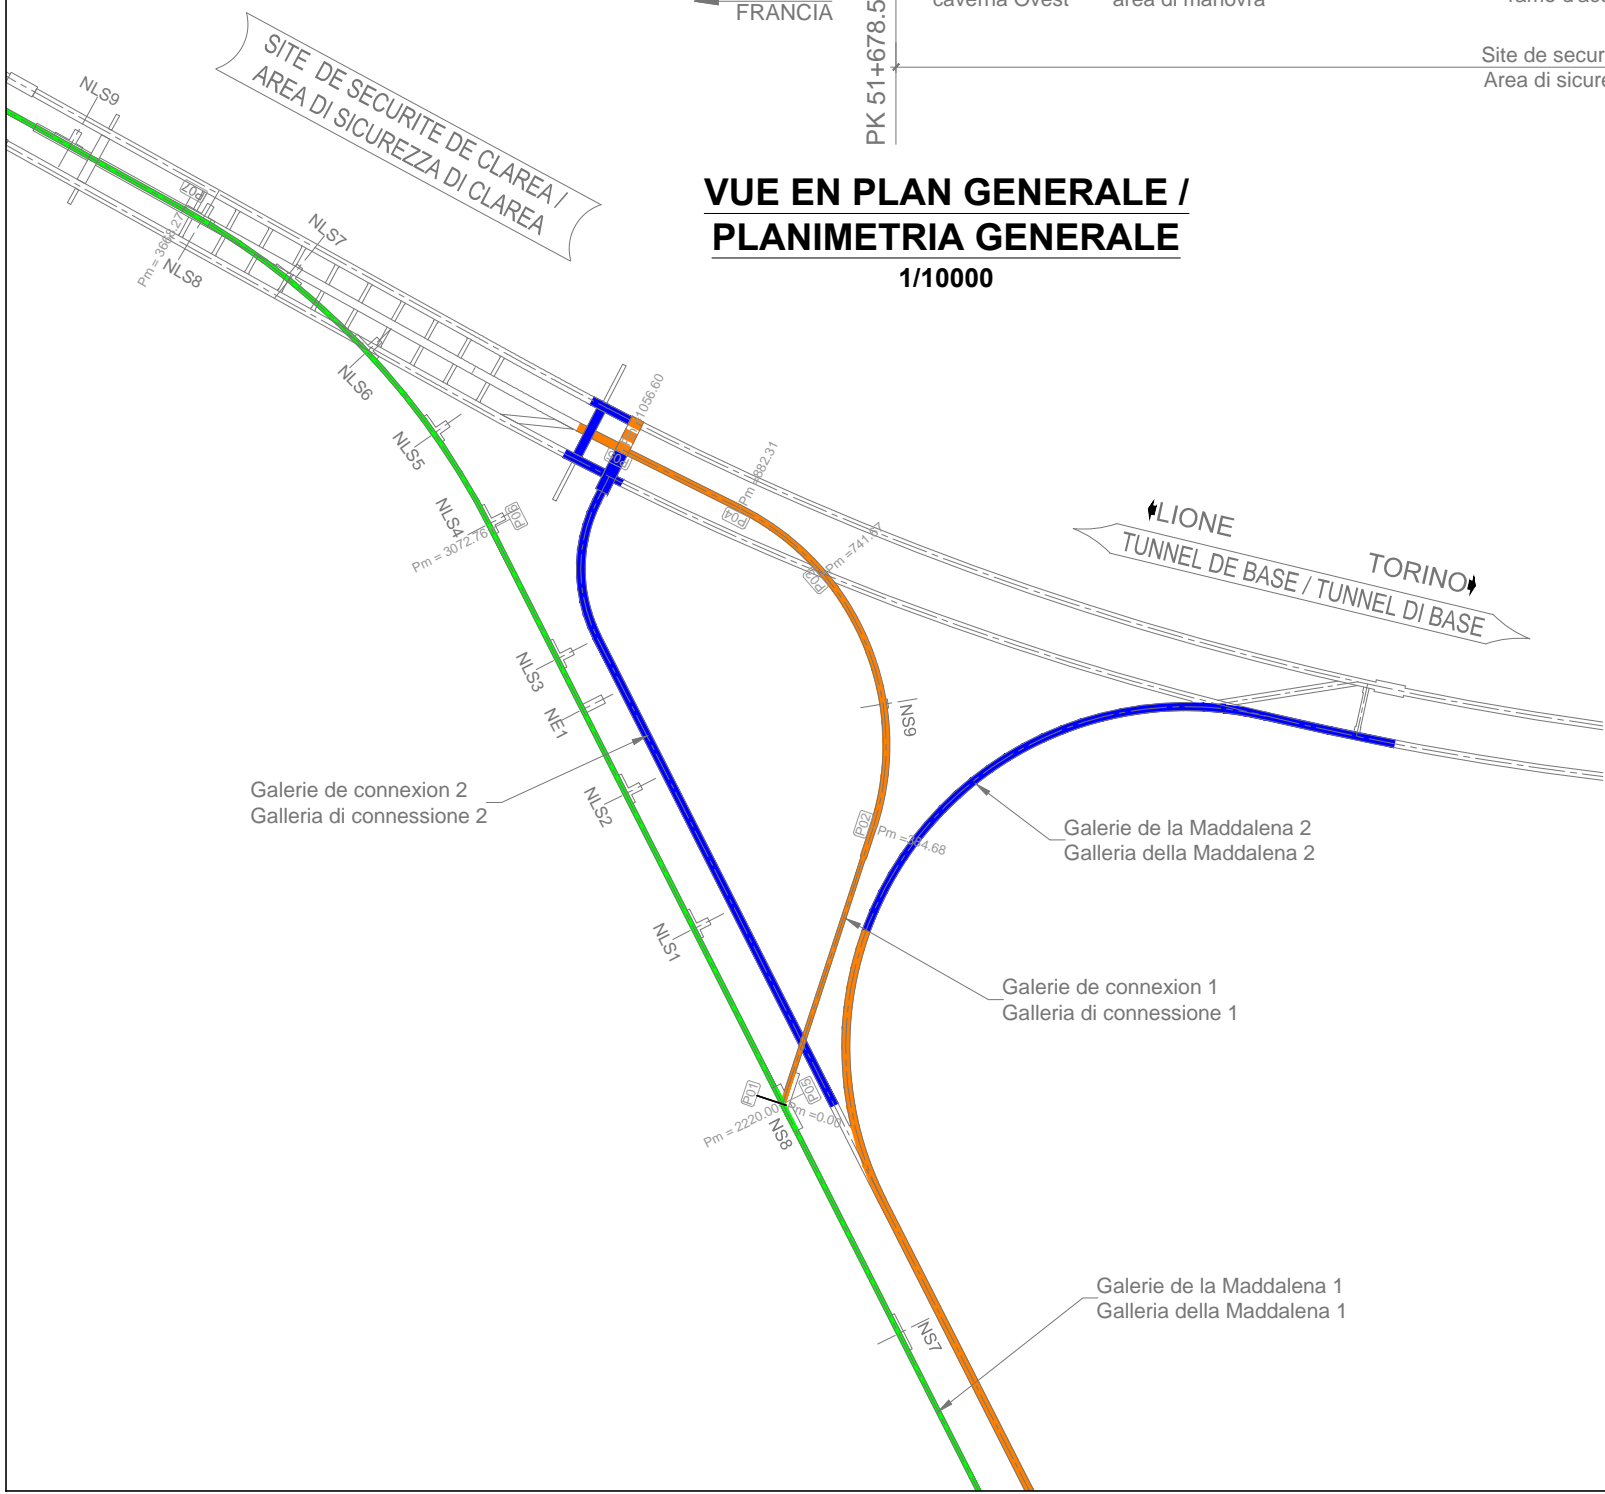


LEGENDE / LEGENDA

- █ EXCAVATIONS EN COURS
SCAVI IN CORSO
- █ EXCAVATIONS ACHEVÉES
SCAVI TERMINATI

Site de sécurité de Clarea / Area di sicurezza di Clarea
 Phasage de construction du site de sécurité de Clarea /
 Fasaggio di costruzione dell'area di sicurezza di Clarea
 Scala 1:5000 e 1:10000 in A3 / Echelle 1:5000 et 1:10000 en A3


VUE EN PLAN DU SITE DE SECURITE DE CLAREA / PLANIMETRIA DELL'AREA DI SICUREZZA DI CLAREA

1/5000

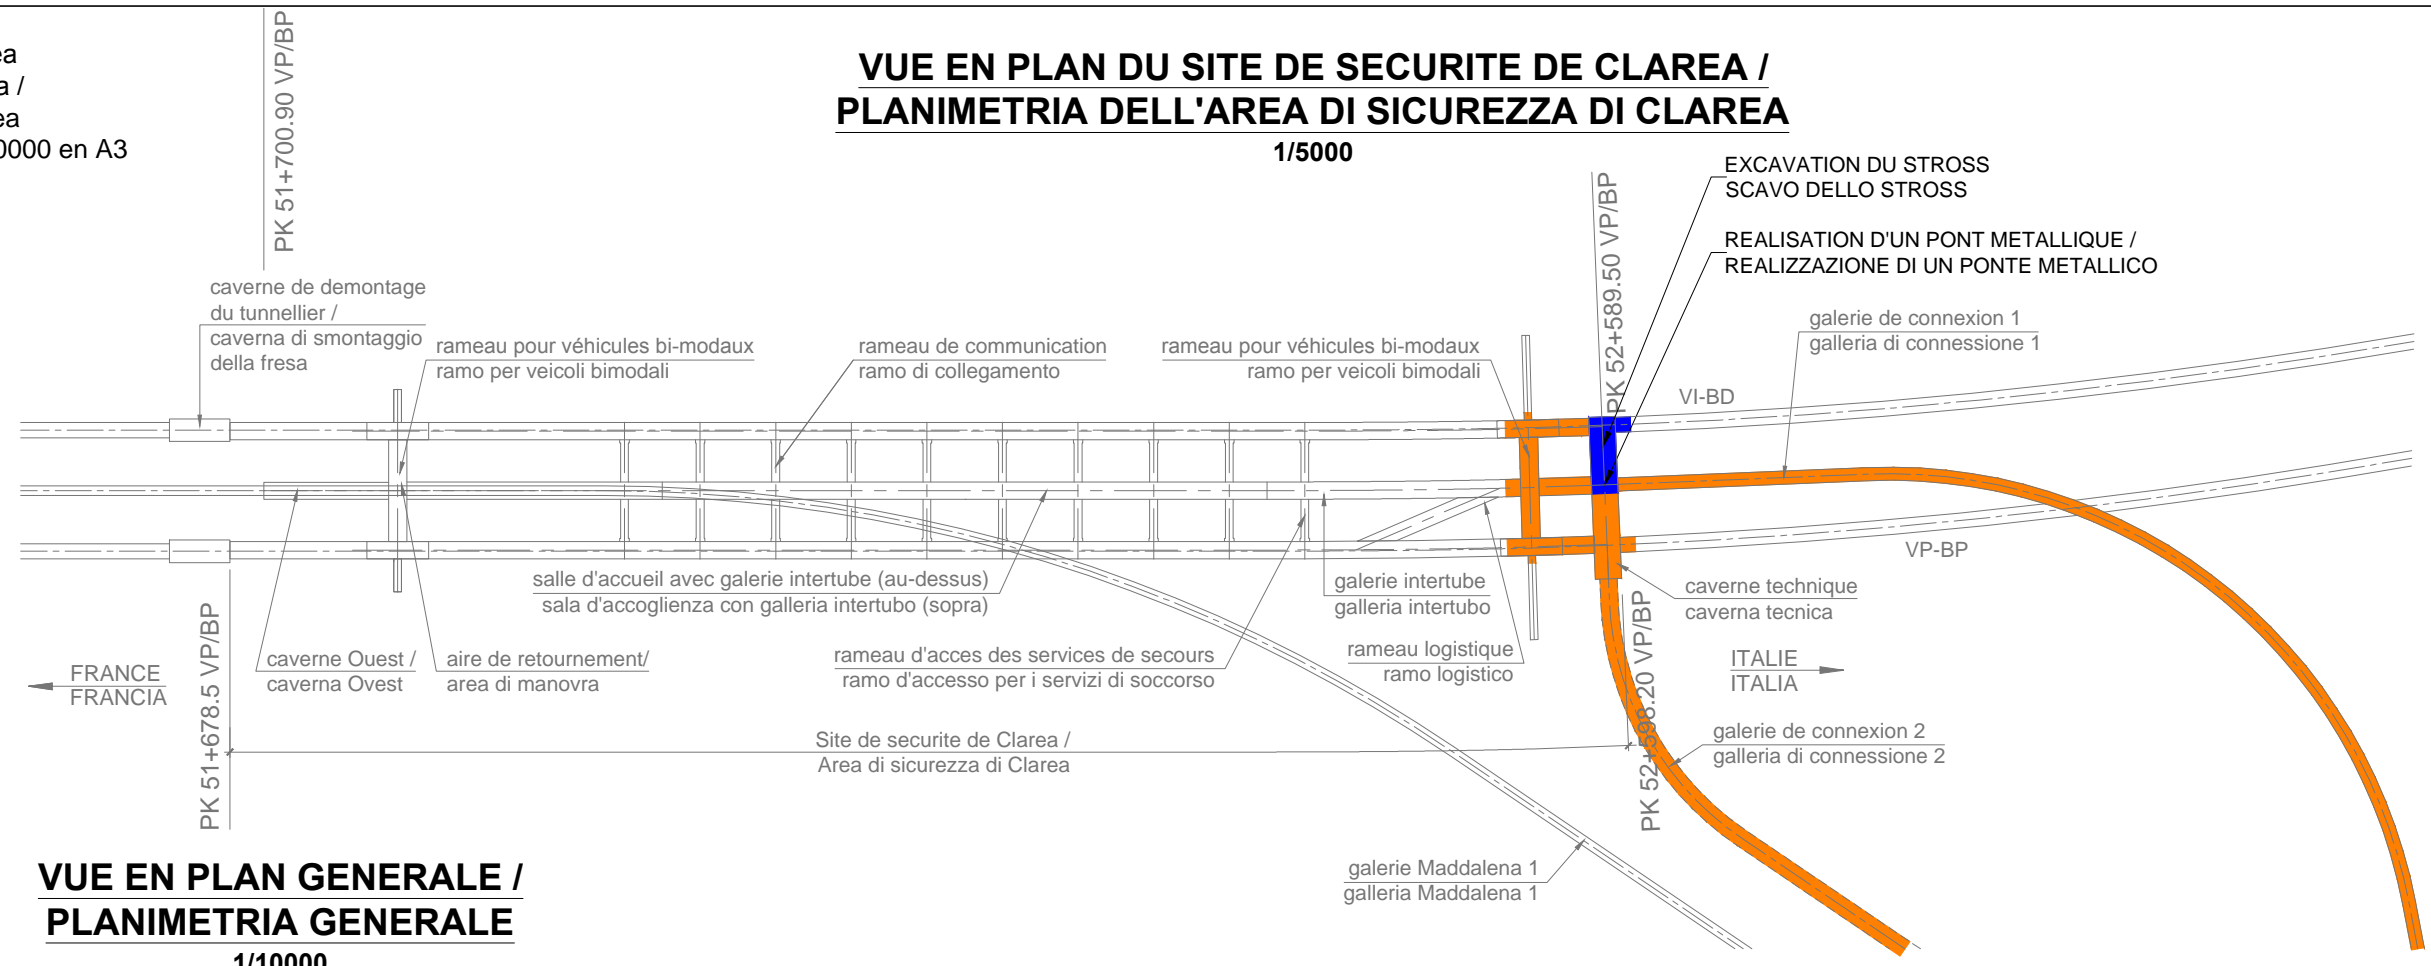

VUE EN PLAN GENERALE / PLANIMETRIA GENERALE

1/10000

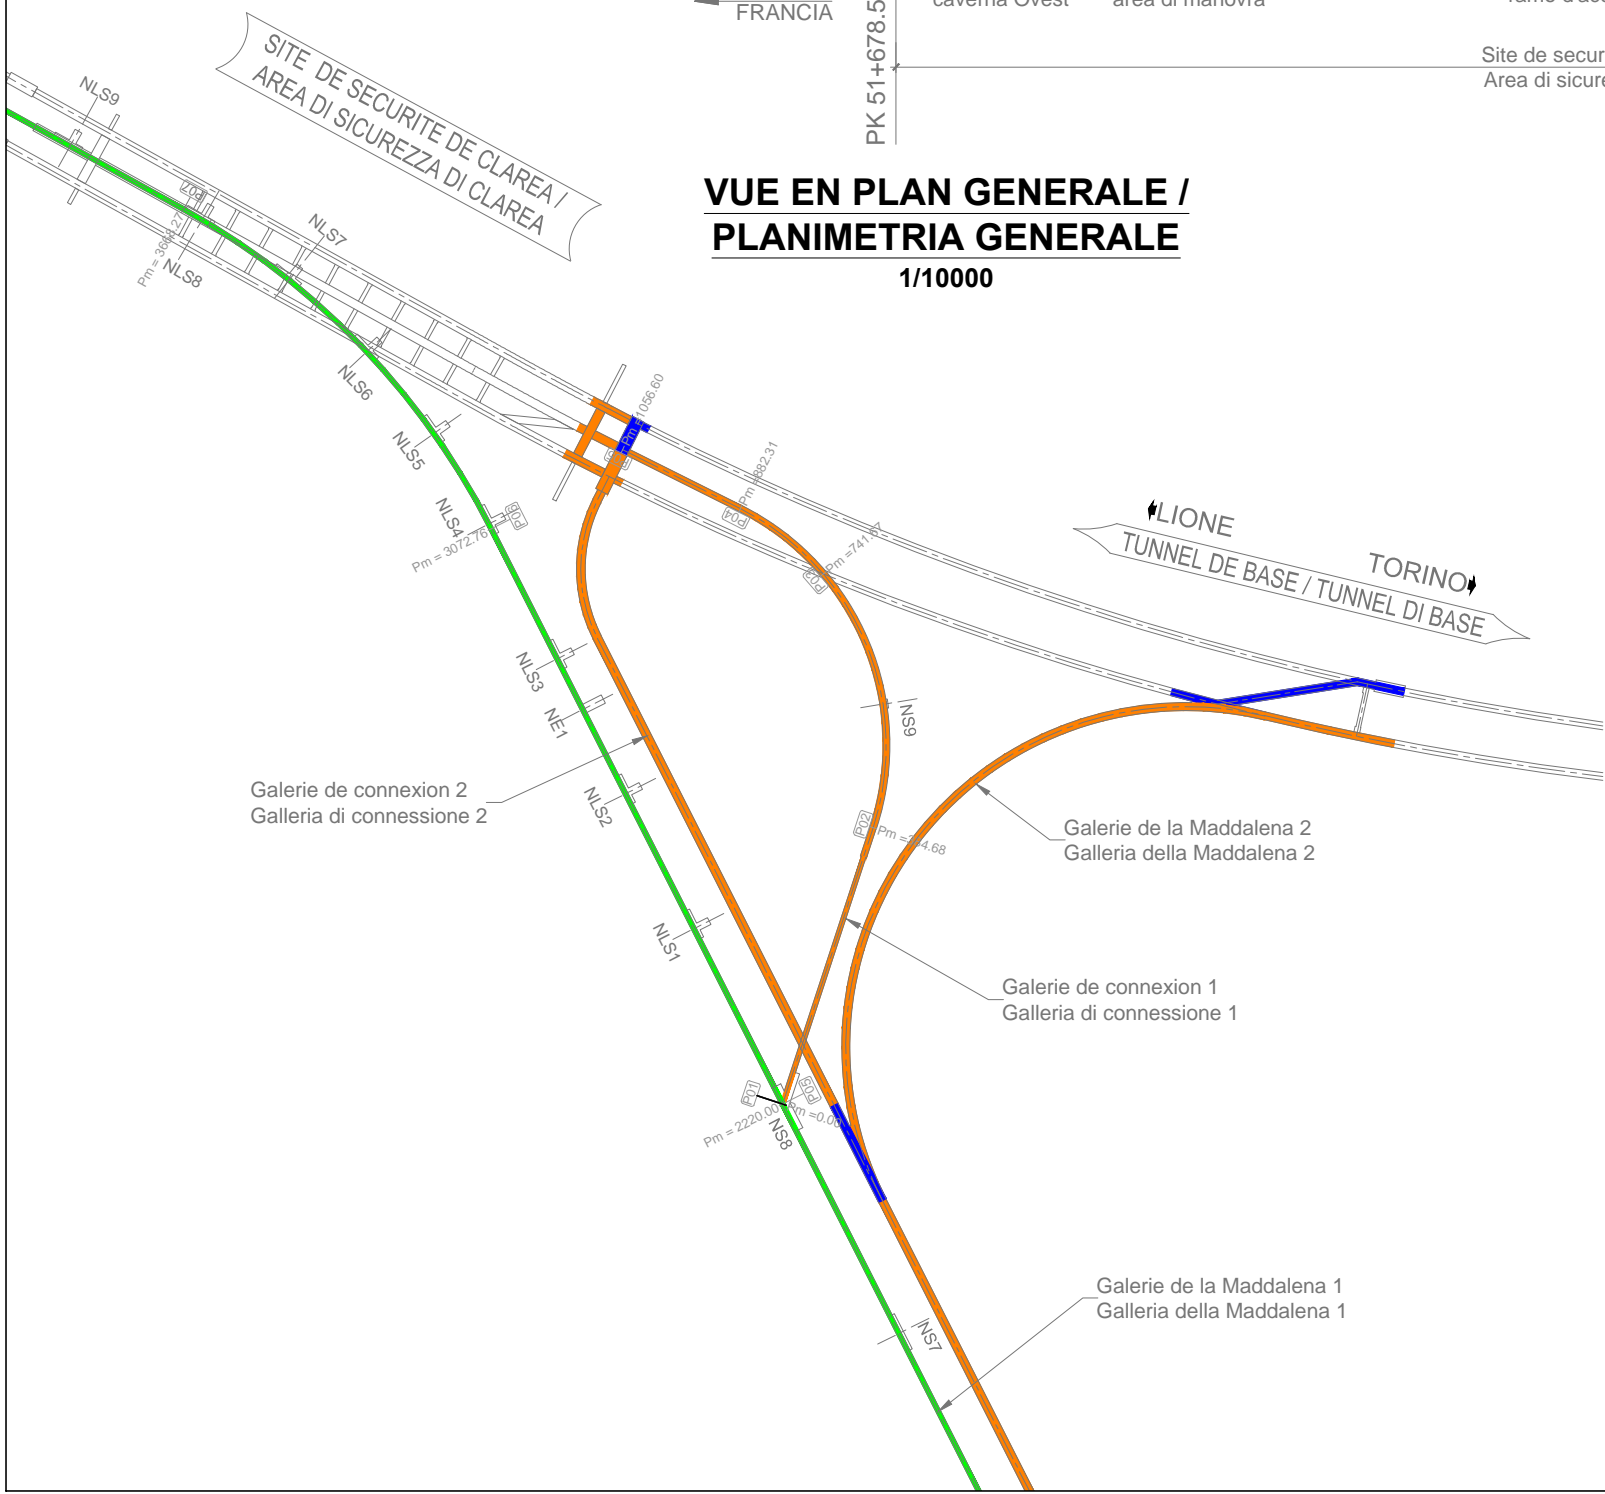

ETAPE 4 / FASE 4

CONNEXION ENTRE LES GALERIES DE MADDALENA 2 ET DE CONNEXION 2
 CONNESSIONE TRA LE GALLERIE DI MADDALENA 2 E DI CONNESSIONE 2

INSTALLATION DU CHANTIER SOUTERRAIN ET DE LA LOGISTIQUE (CONVOYEUR, VENTILATION) DANS LES ACCES /
 INSTALLAZIONE DEL CANTIERE SOTTERRANEO E DELLA LOGISTICA (NASTRI, VENTILAZIONE) NEGLI ACCESSI


LEGENDE / LEGENDA

- EXCAVATIONS EN COURS
SCAVI IN CORSO
- EXCAVATIONS ACHEVÉES
SCAVI TERMINATI

Site de sécurité de Clarea / Area di sicurezza di Clarea
 Phasage de construction du site de sécurité de Clarea /
 Fasaggio di costruzione dell'area di sicurezza di Clarea
 Scala 1:5000 e 1:10000 in A3 / Echelle 1:5000 et 1:10000 en A3


VUE EN PLAN DU SITE DE SECURITE DE CLAREA / PLANIMETRIA DELL'AREA DI SICUREZZA DI CLAREA

1/5000

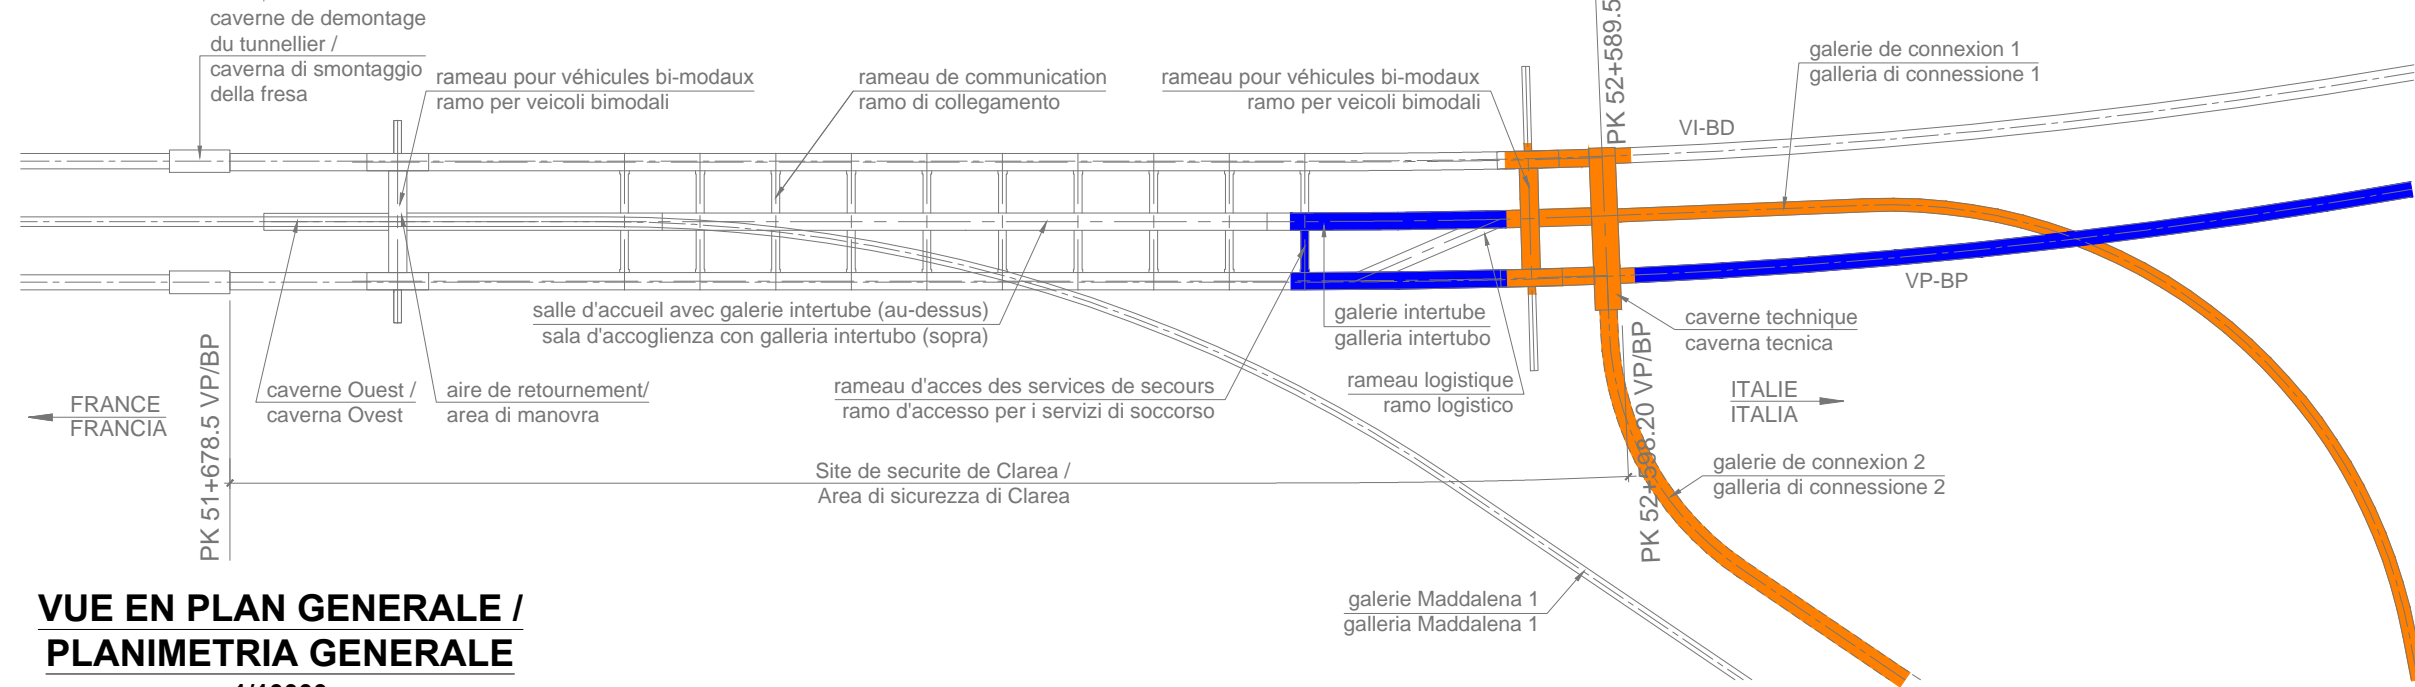

VUE EN PLAN GENERALE / PLANIMETRIA GENERALE

1/10000

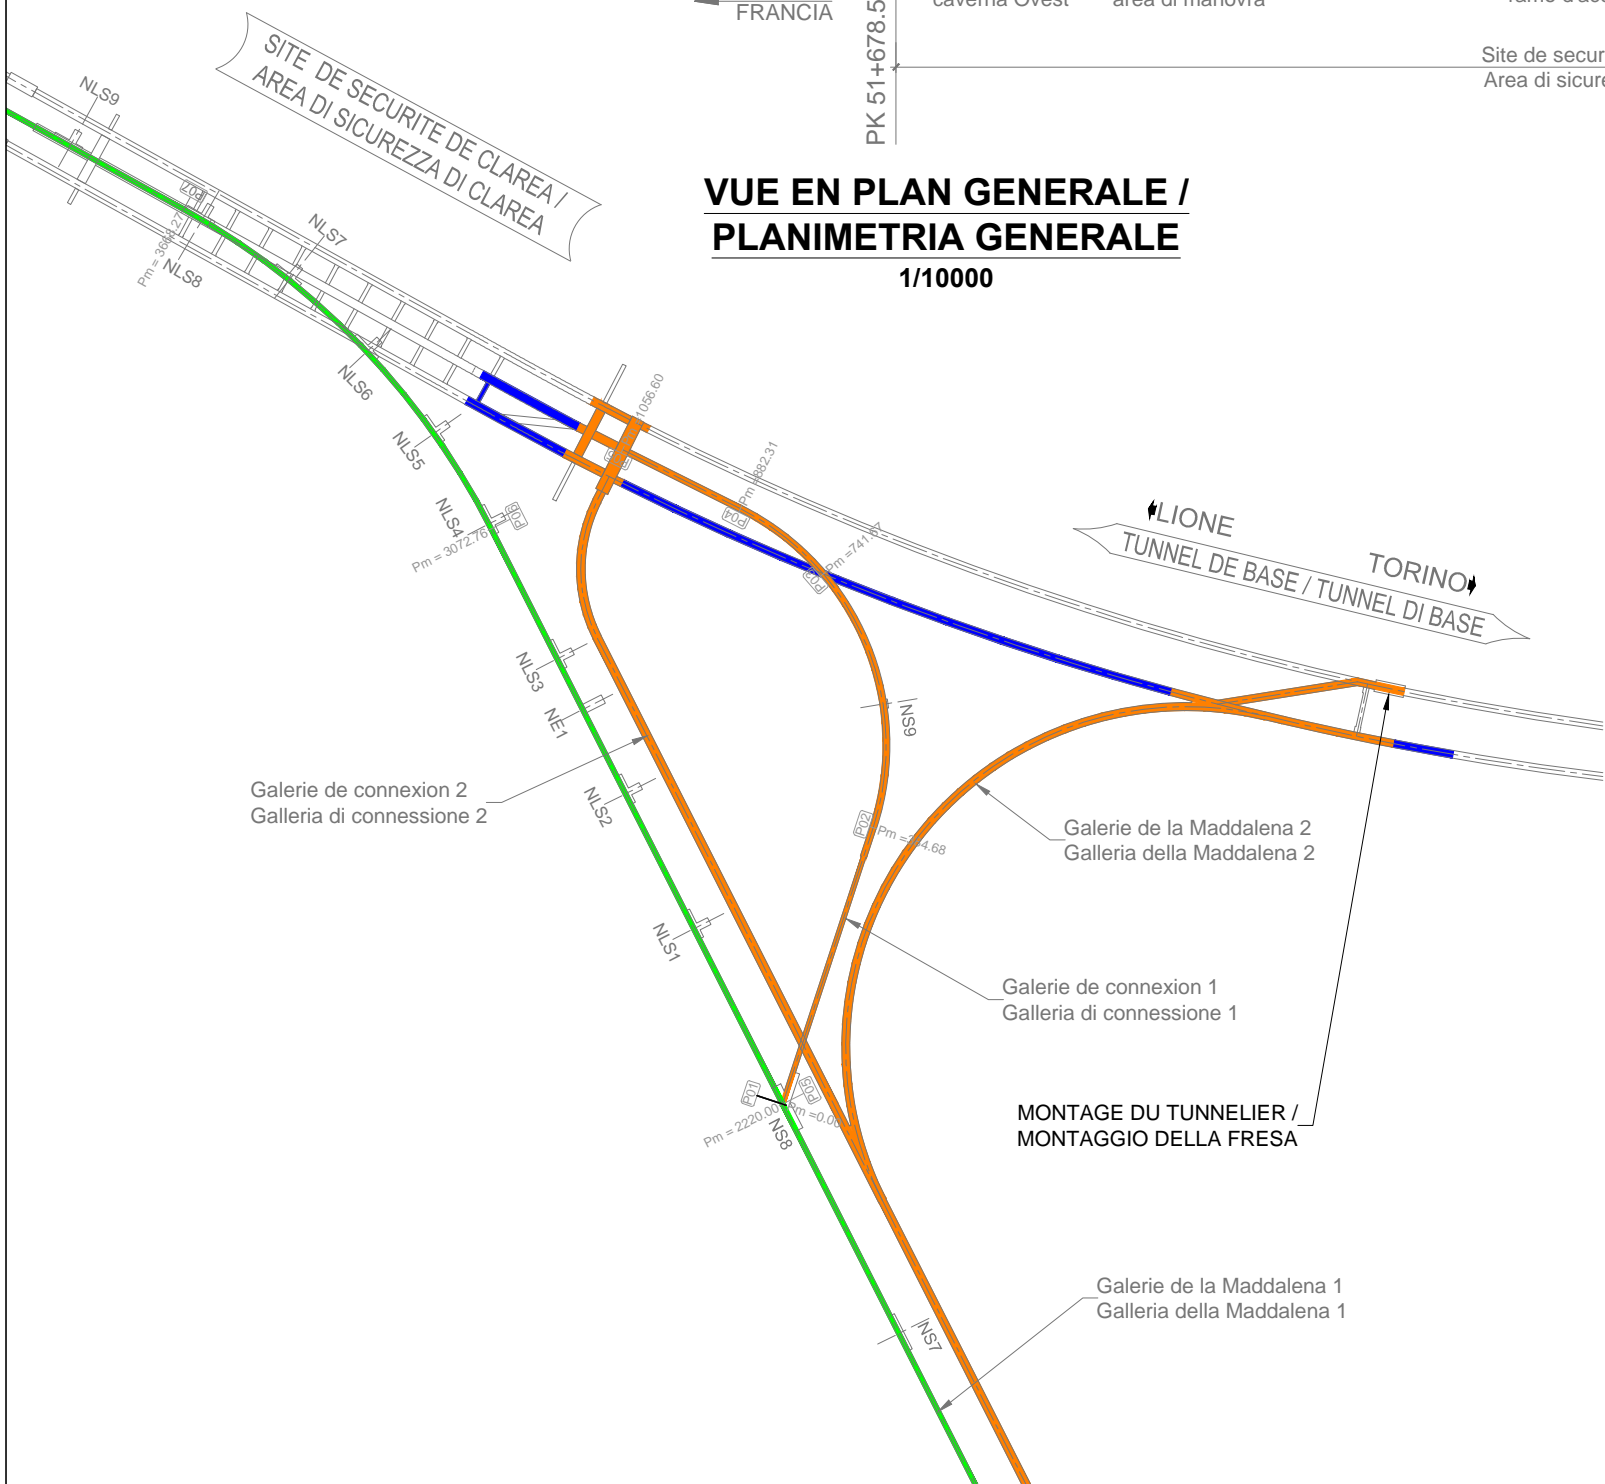

ETAPE 5 / FASE 5


LEGENDE / LEGENDA

- █ EXCAVATIONS EN COURS
SCAVI IN CORSO
- █ EXCAVATIONS ACHEVÉES
SCAVI TERMINATI

Site de sécurité de Clarea / Area di sicurezza di Clarea
 Phasage de construction du site de sécurité de Clarea /
 Fasaggio di costruzione dell'area di sicurezza di Clarea
 Scala 1:5000 e 1:10000 in A3 / Echelle 1:5000 et 1:10000 en A3


VUE EN PLAN DU SITE DE SECURITE DE CLAREA / PLANIMETRIA DELL'AREA DI SICUREZZA DI CLAREA

1/5000

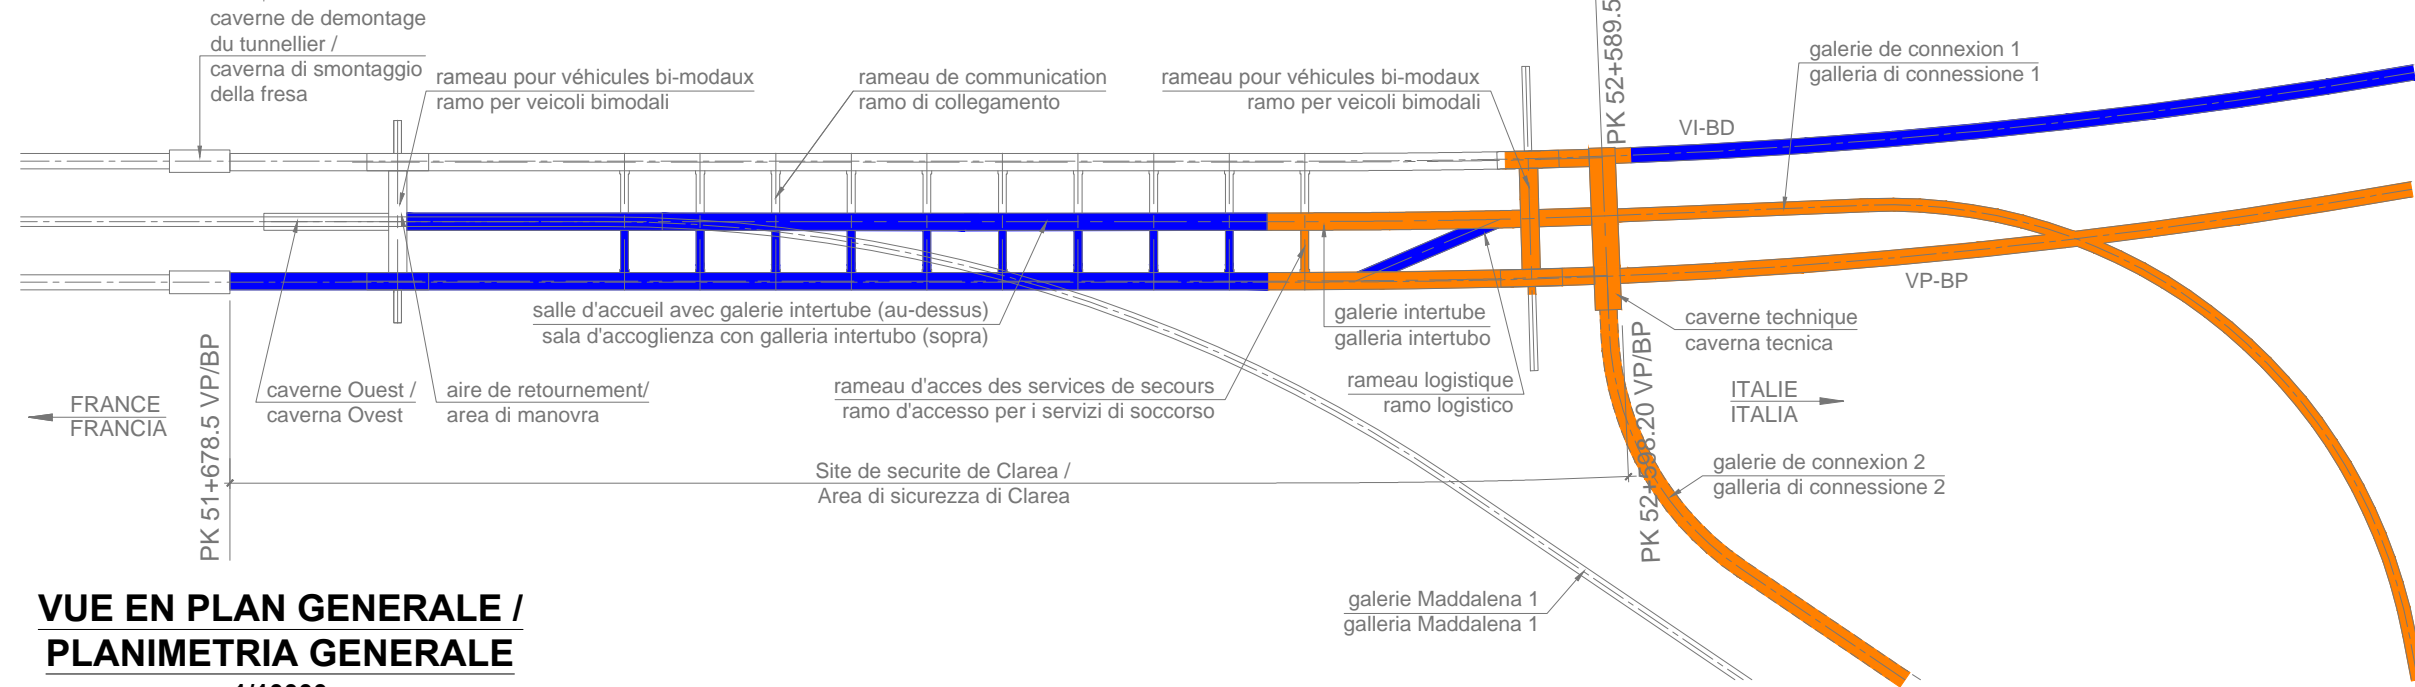

VUE EN PLAN GENERALE / PLANIMETRIA GENERALE

1/10000

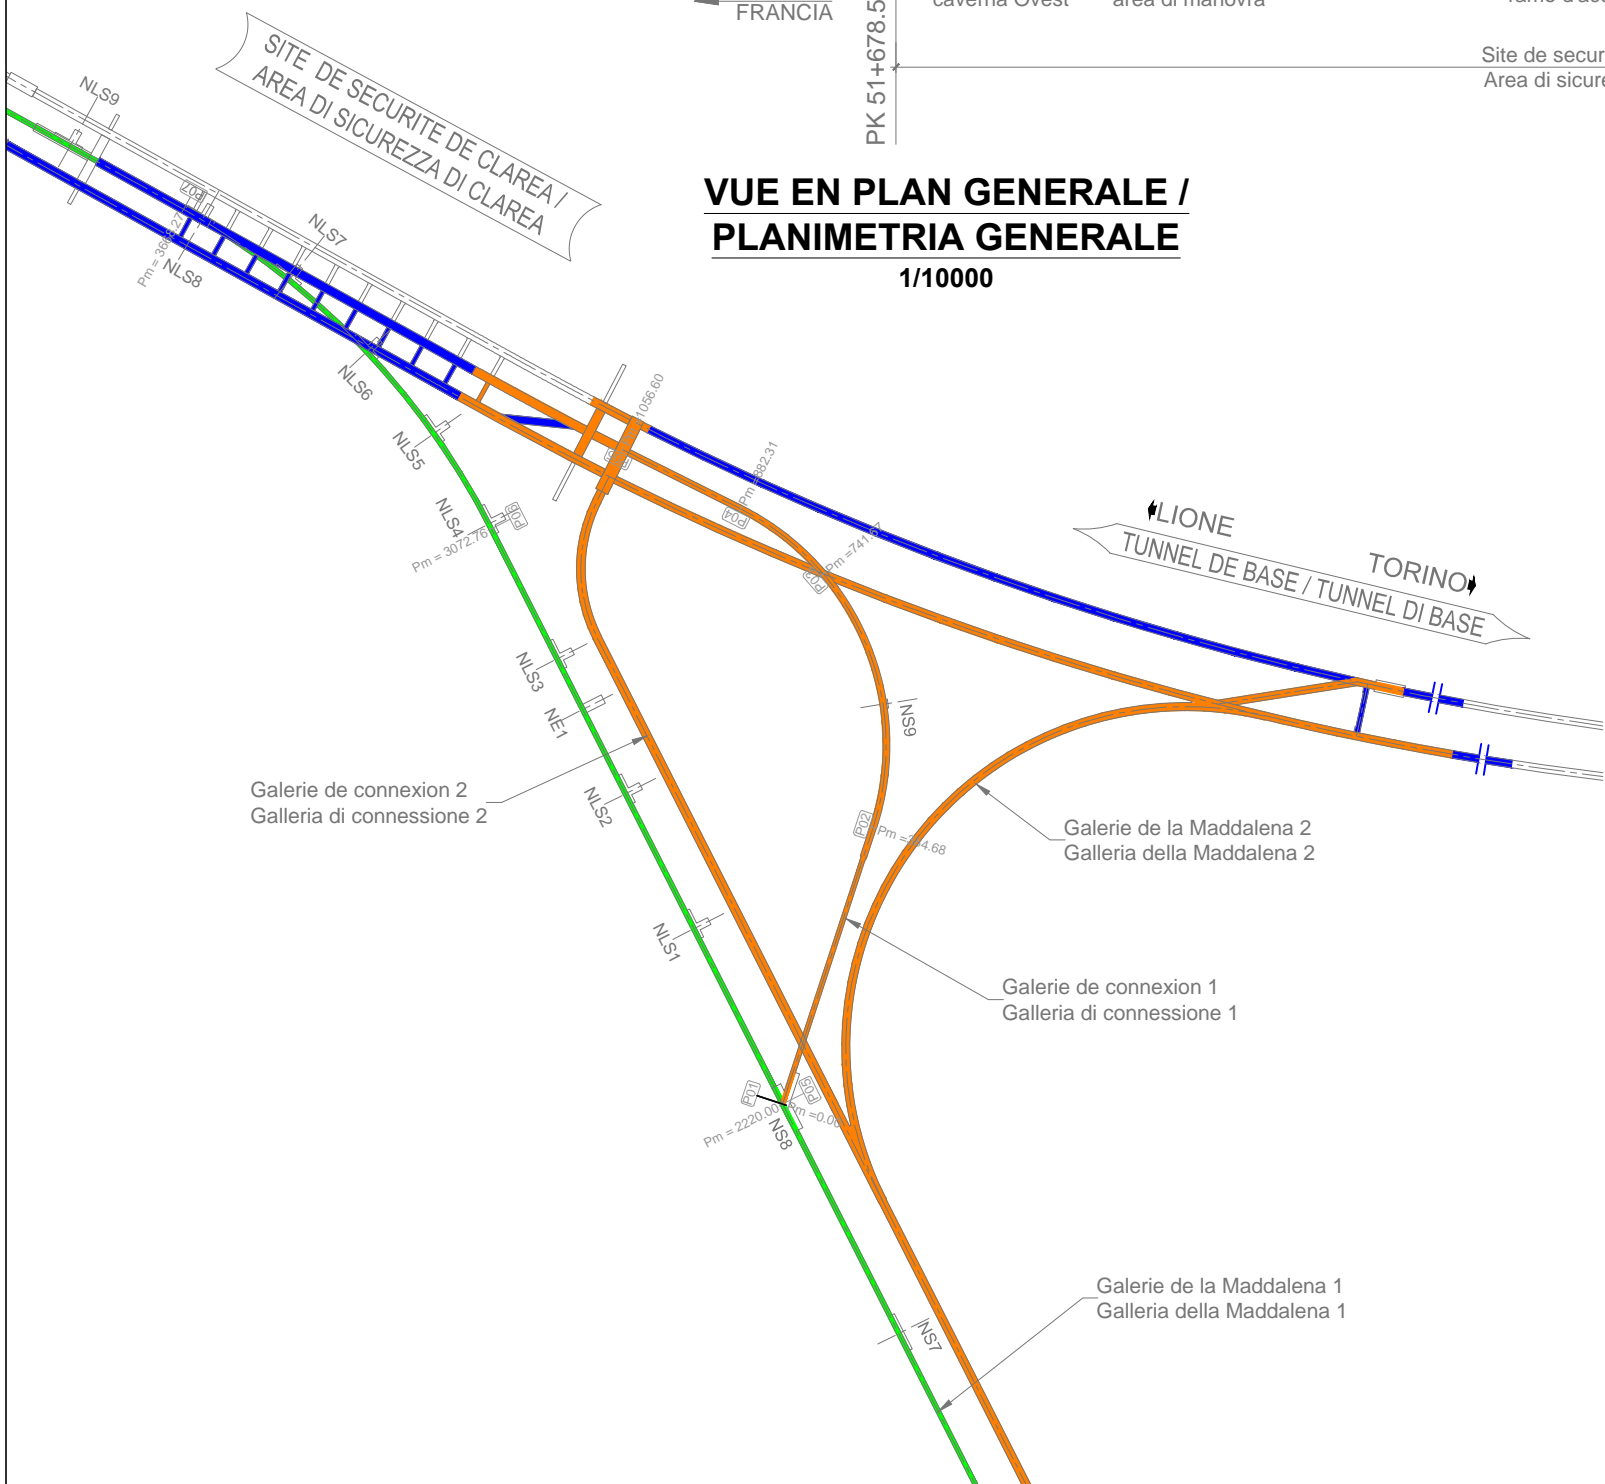

ETAPE 6 / FASE 6

LA GALERIE INTERTUBE ET LA VP DU SITE DE SECURITE SONT REALISES L'UN APRES L'AUTRE /
 LA GALLERIA INTERTUBO E IL BP DELL'AREA DI SICUREZZA SONO REALIZZATI UNO DOPO L'ALTRO


LEGENDE / LEGENDA

- █ EXCAVATIONS EN COURS
SCAVI IN CORSO
- █ EXCAVATIONS ACHEVÉES
SCAVI TERMINATI

Site de sécurité de Clarea / Area di sicurezza di Clarea
 Phasage de construction du site de sécurité de Clarea /
 Fasaggio di costruzione dell'area di sicurezza di Clarea
 Scala 1:5000 e 1:10000 in A3 / Echelle 1:5000 et 1:10000 en A3


VUE EN PLAN DU SITE DE SECURITE DE CLAREA / PLANIMETRIA DELL'AREA DI SICUREZZA DI CLAREA

1/5000

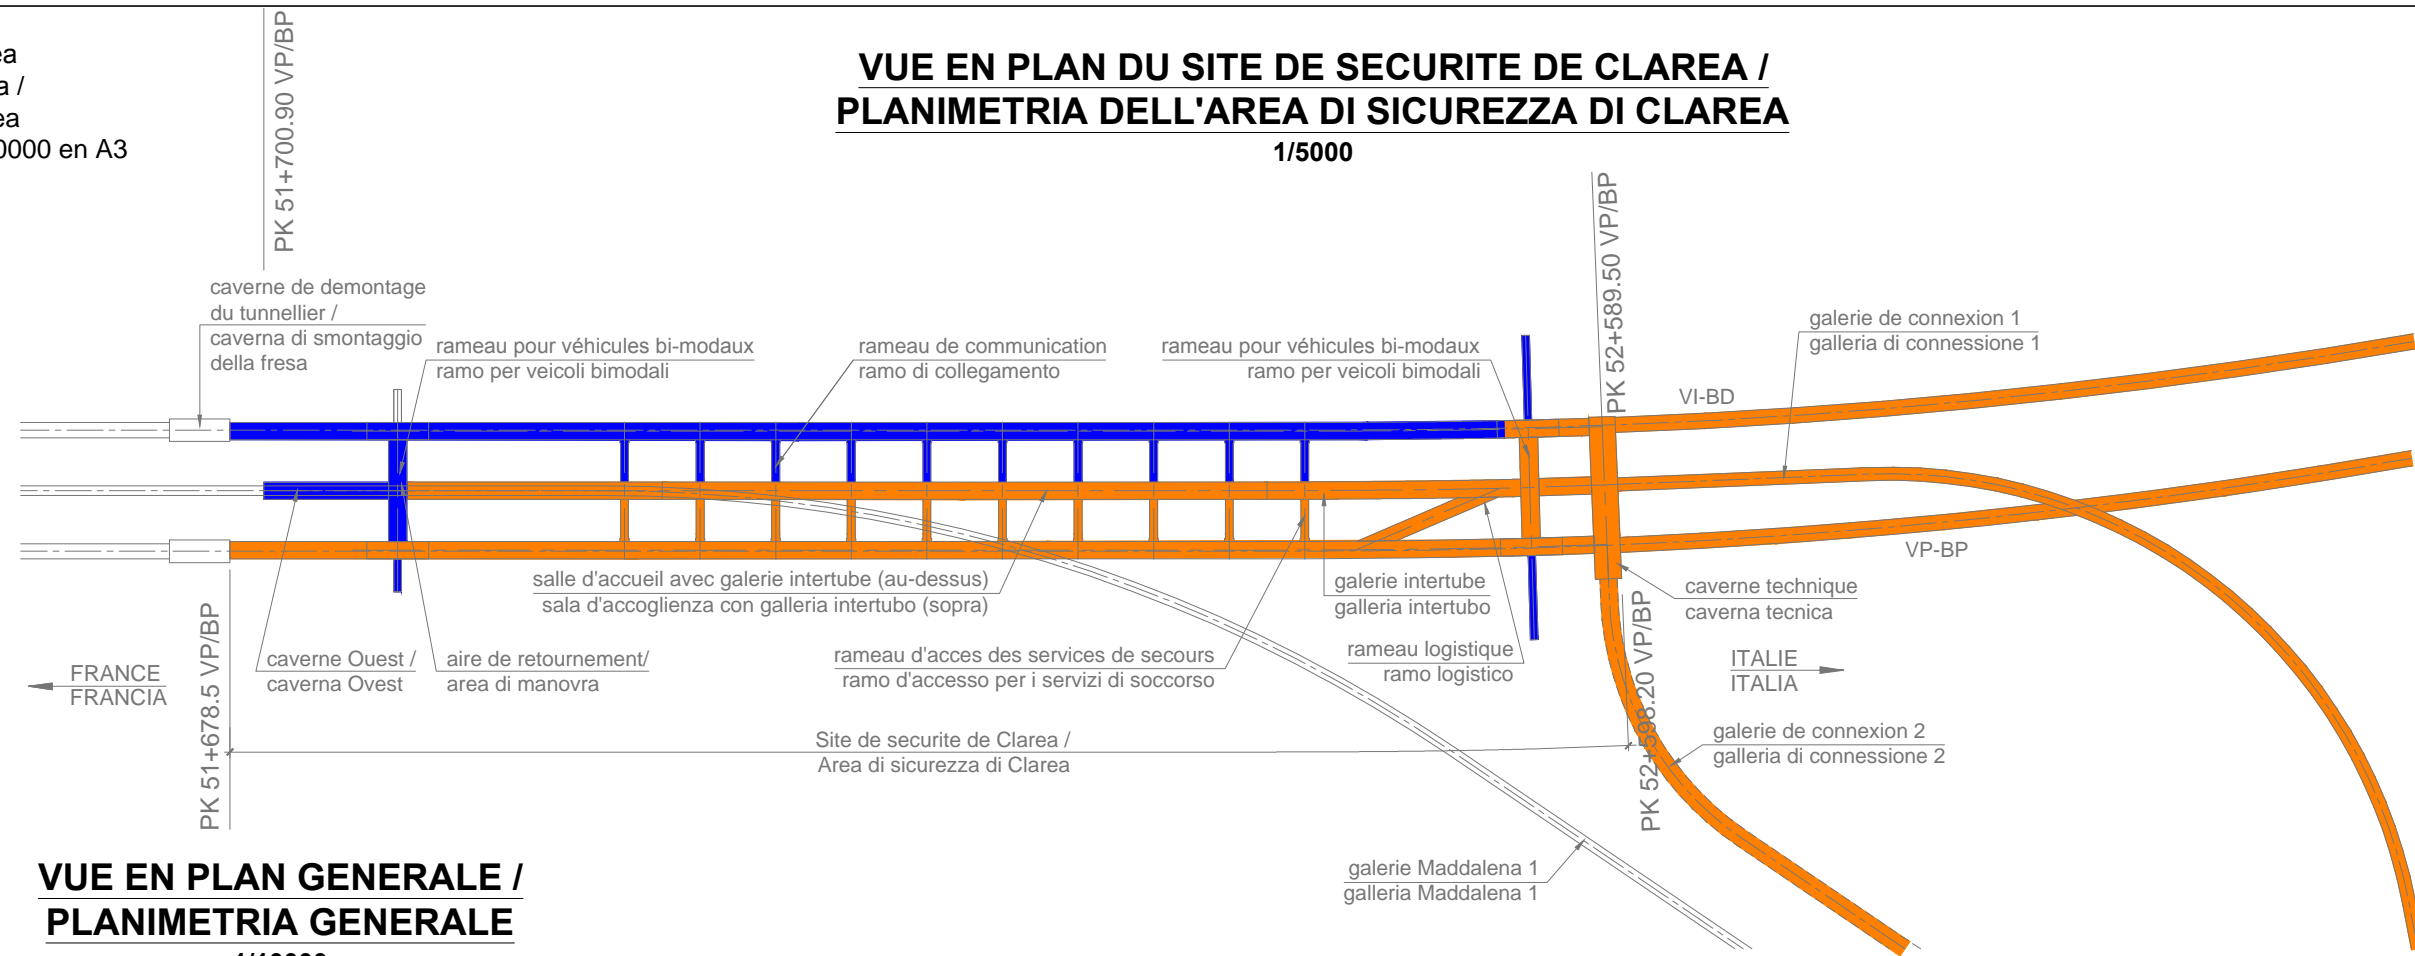

VUE EN PLAN GENERALE / PLANIMETRIA GENERALE

1/10000

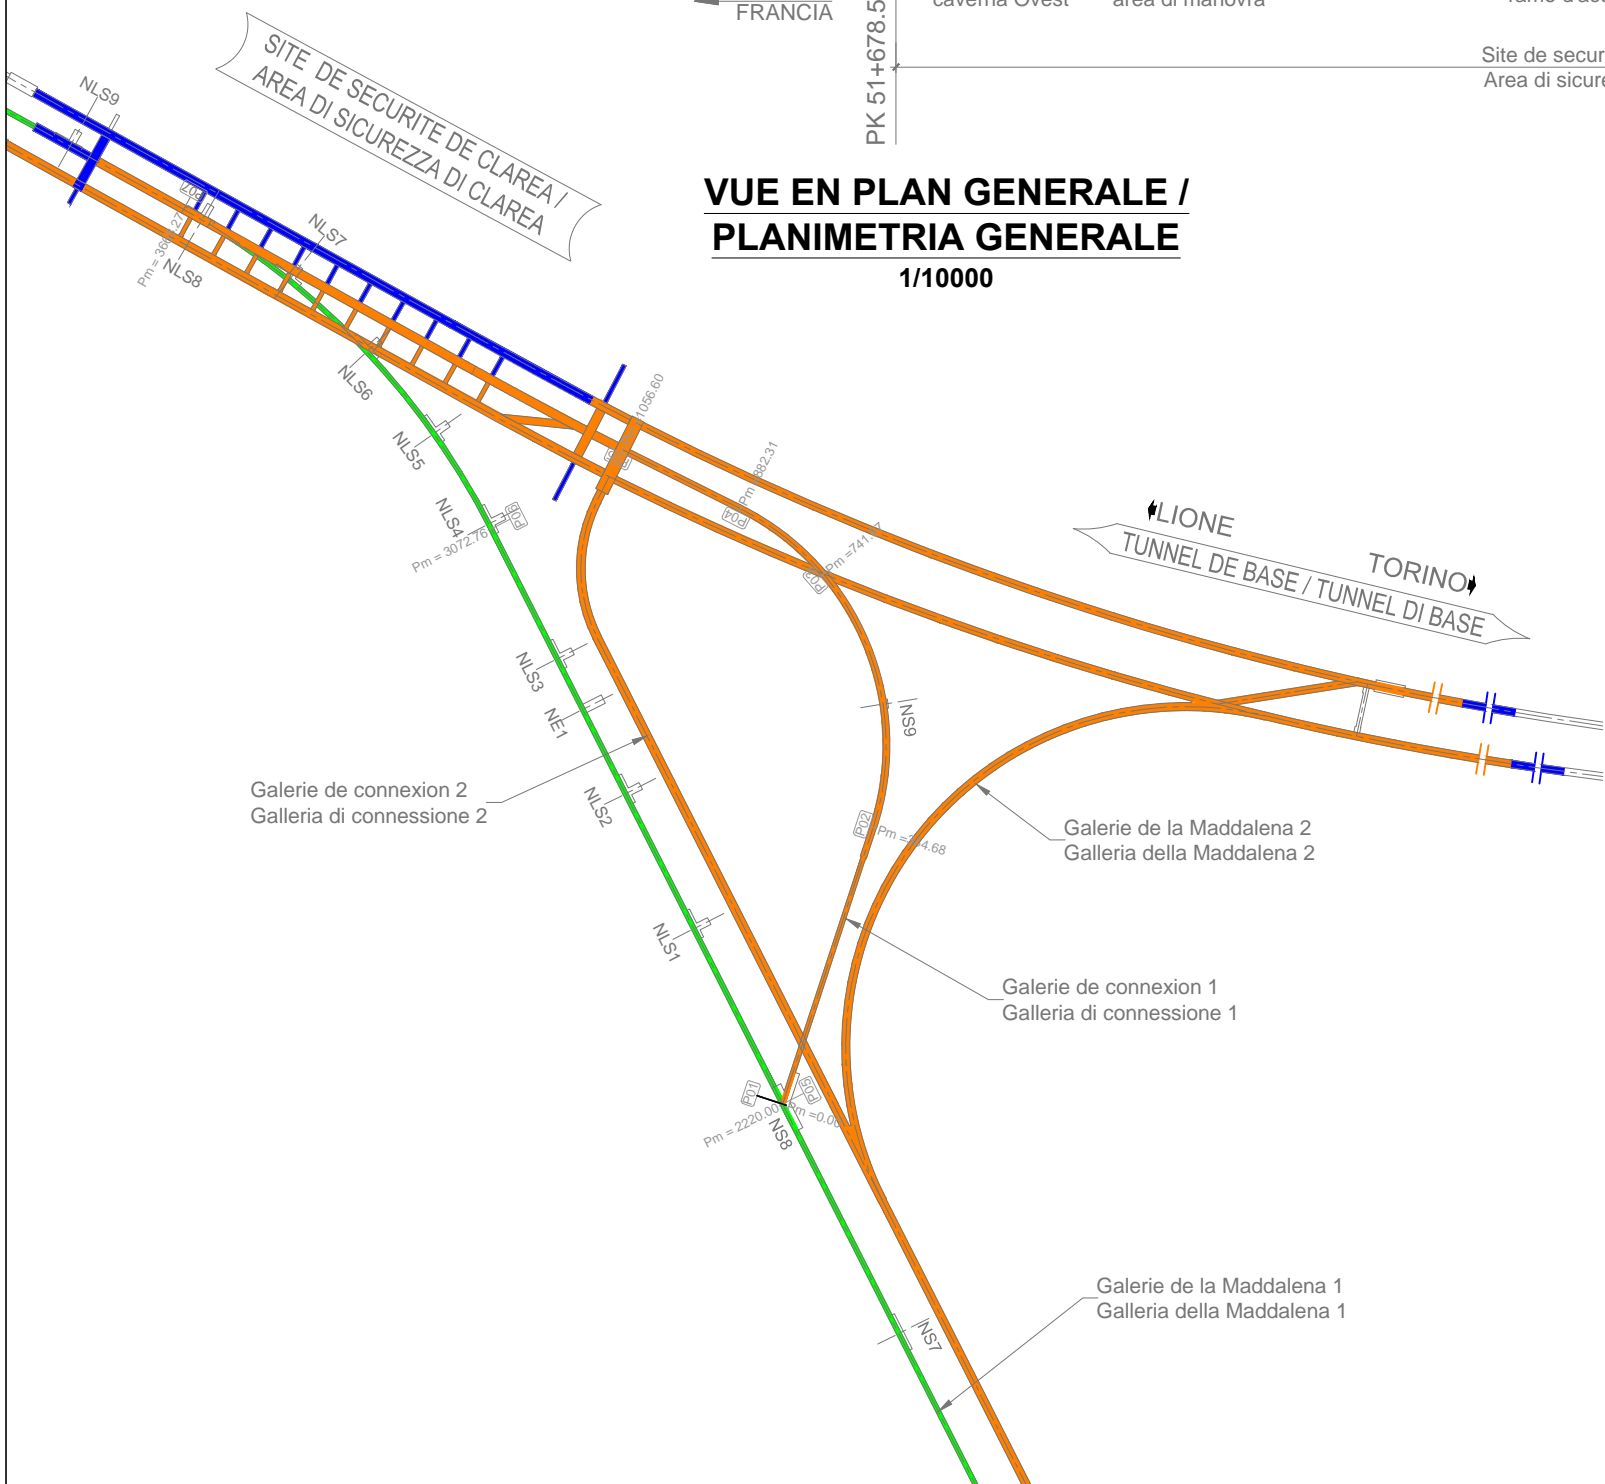

ETAPE 7 / FASE 7

LA GALERIE DE STOCKAGE MADDALENA 1BIS EST EXCAVEE DURANT CETTE PHASE
 DURANTE QUESTA FASE, VIENE SCAVATA LA GALLERIA MADDALENA 1BIS

LEGENDE / LEGENDA

- █ EXCAVATIONS EN COURS
SCAVI IN CORSO
- █ EXCAVATIONS ACHEVÉES
SCAVI TERMINATI

