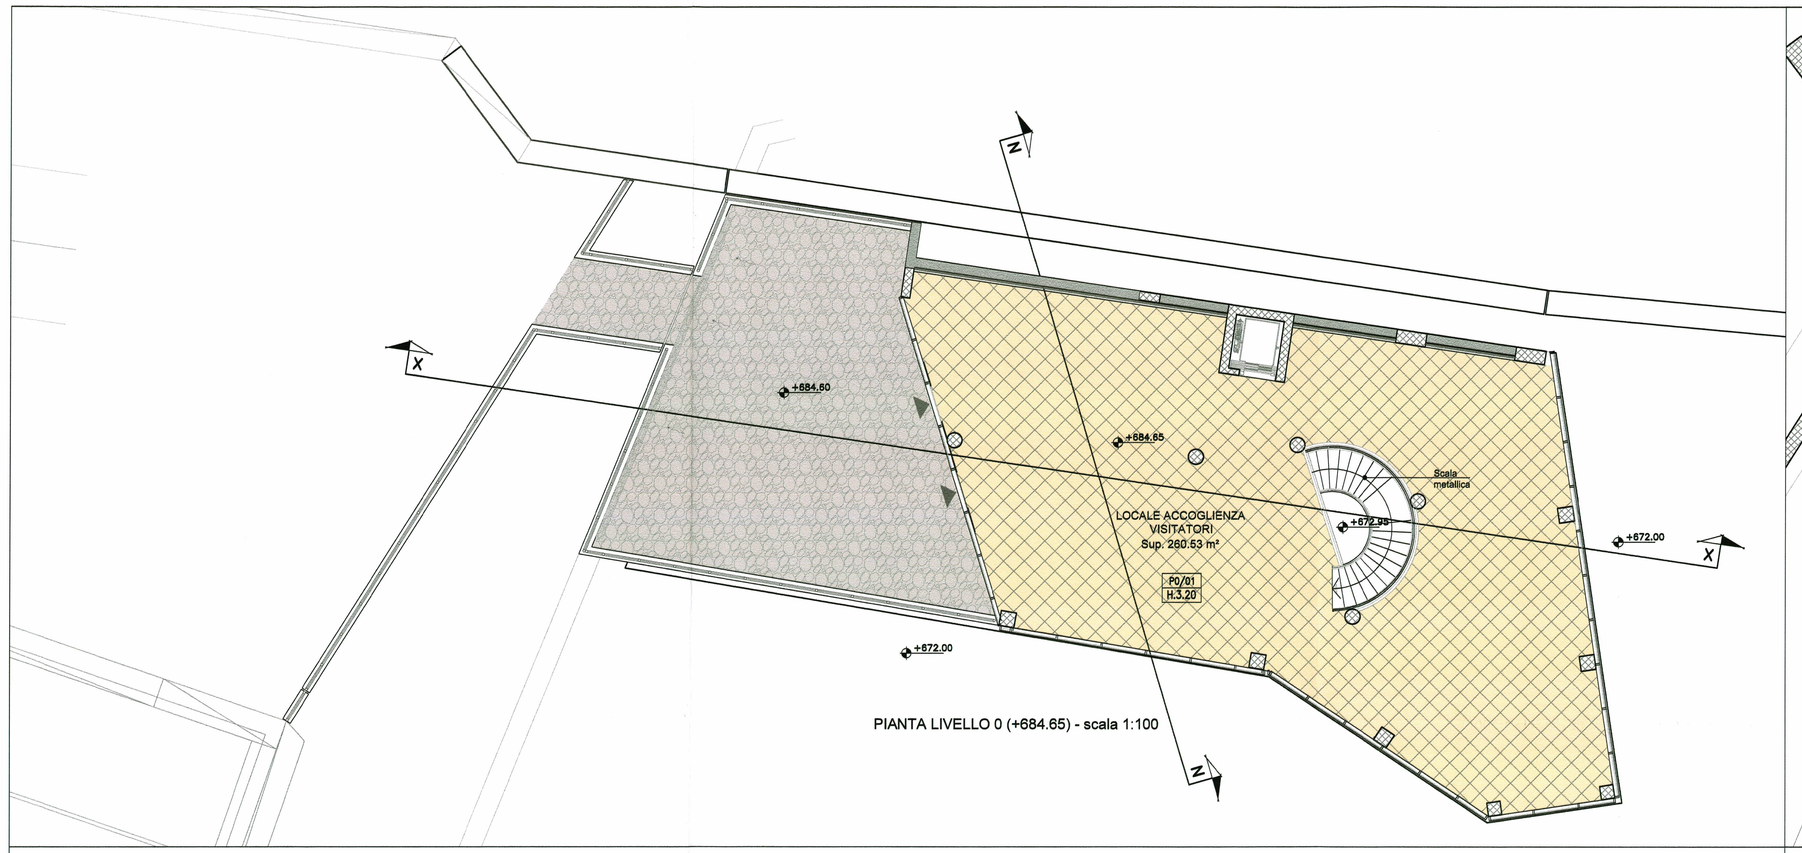

PIANTA LIVELLO 0 (+684.65) - scala 1:100

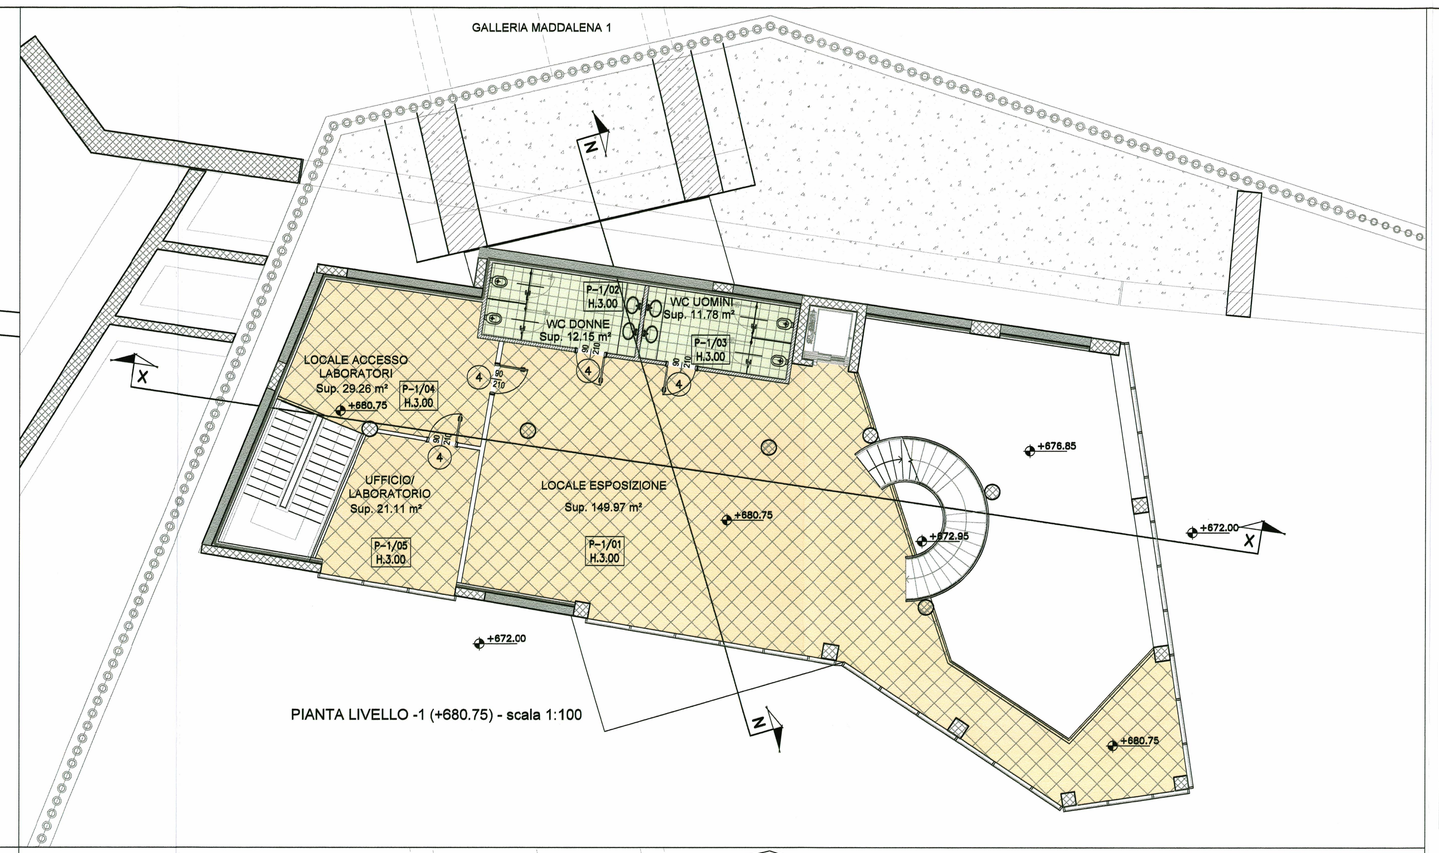

PIANTA LIVELLO -1 (+680.75) - scala 1:100

RIFERIMENTI / REFERENCES :

PRV_C3A_TS3_7813_33-48-02_30-05_Edificio visitatori_Progetto architettonico - Piante e particolari
PRV_C3A_TS3_7814_33-48-02_40-02_Edificio visitatori_Progetto architettonico - Sezioni e viste prospettiche
PRV_C3A_TS3_7815_33-48-02_60-01_Edificio visitatori_Progetto architettonico - Abaco pavimenti e serramenti

PRV_C3A_TS3_7821_33-48-02_30-01_Edificio visitatori_Pianta fondazione
PRV_C3A_TS3_7824_33-48-02_30-02_Edificio visitatori_Pianta scalo +676.55 e +680.45
PRV_C3A_TS3_7825_33-48-02_30-03_Edificio visitatori_Pianta scalo +684.35 e +688.55
PRV_C3A_TS3_7826_33-48-02_40-01_Edificio visitatori_Sezioni
PRV_C3A_TS3_7827_33-48-02_30-04_Edificio visitatori_Muri perimetrali- piante e sezioni

ECHELLE GRAPHIQUE / SCALA GRAFICA: 1:100

0 1 2 5 10 m

SISTEMA DI RIFERIMENTO LTF 2004c / SYSTEME DE REFERENCE LTF 2004c

PIANO DI LOCALIZZAZIONE / VUE D'ENSEMBLE

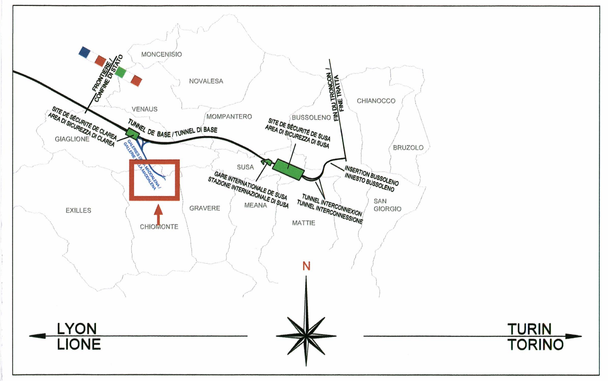

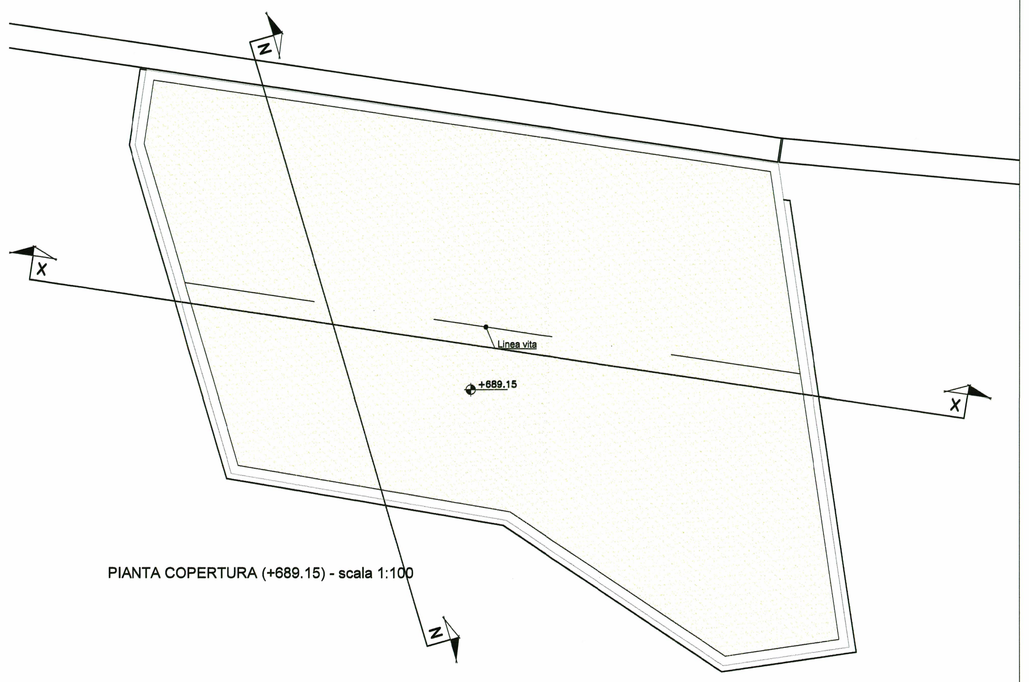

PIANTA COPERTURA (+689.15) - scala 1:100

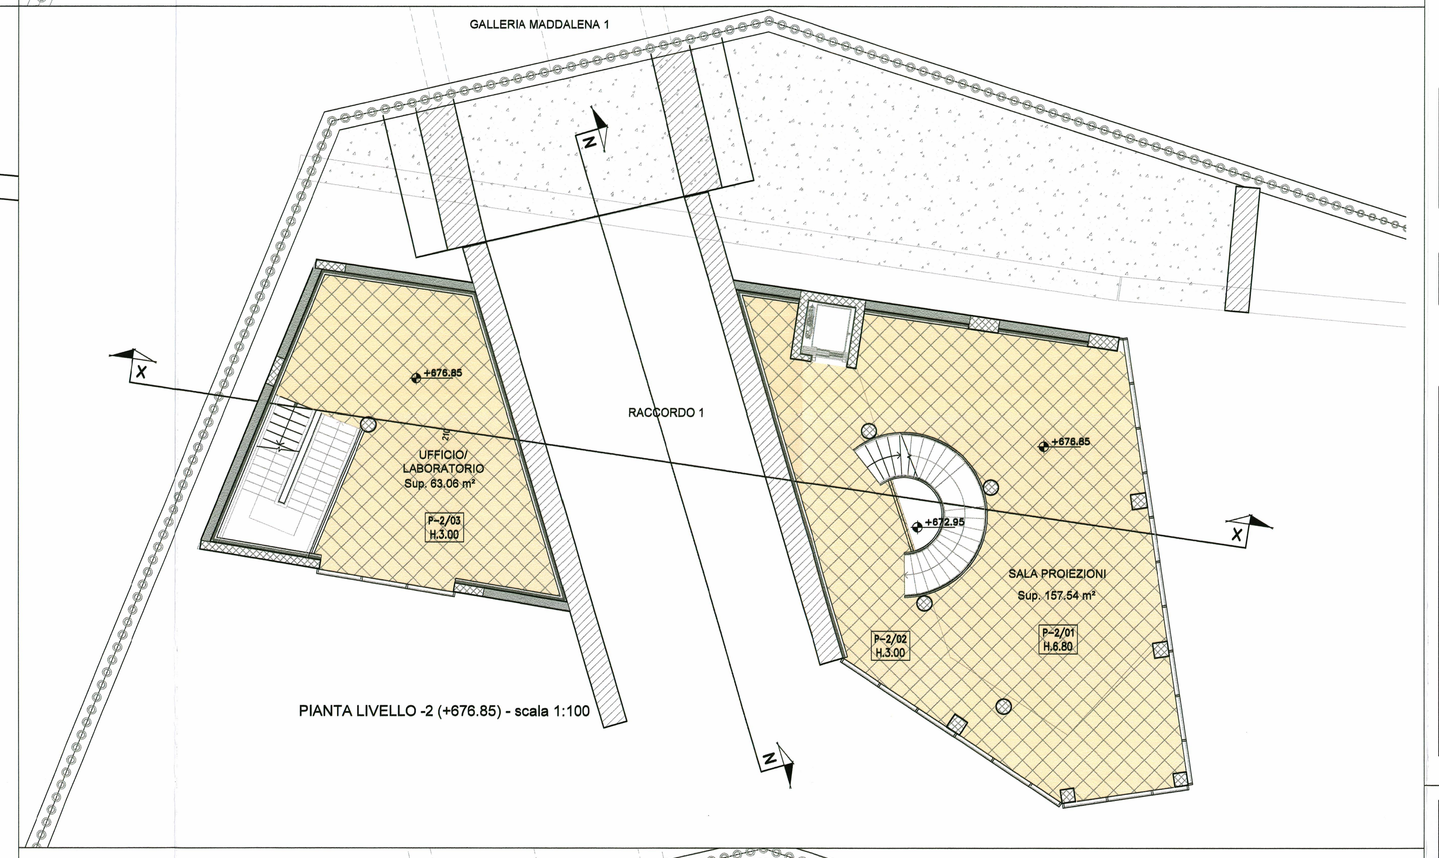

PIANTA LIVELLO -2 (+676.85) - scala 1:100

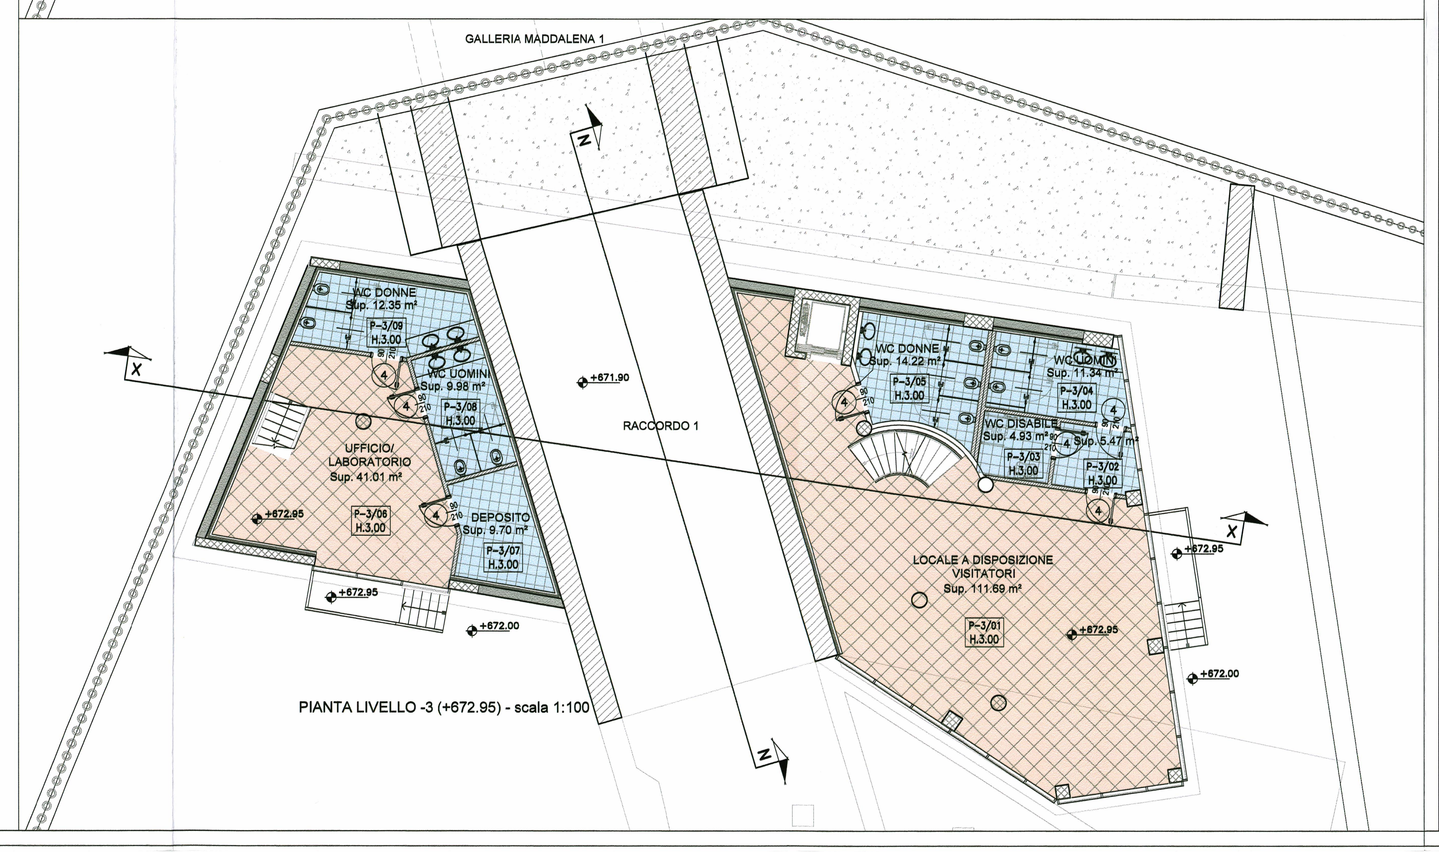

PIANTA LIVELLO -3 (+672.95) - scala 1:100

PARTICOLARE CONTROSOFFITTO- scala 1:10

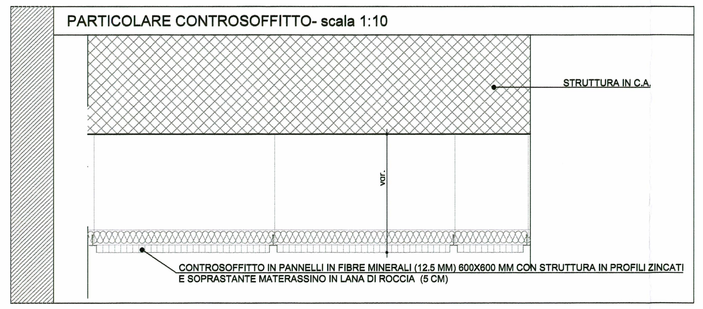

PARTICOLARE PAVIMENTO GALLEGGIANTE- scala 1:10

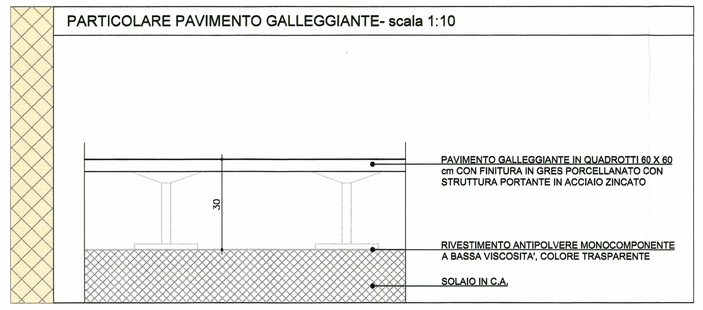

PARTICOLARE PAVIMENTO BAGNI- scala 1:10

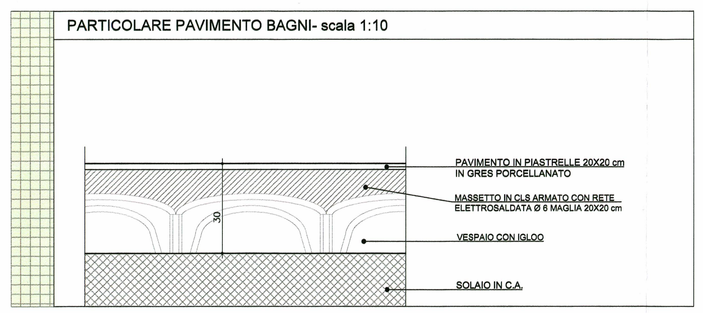

PARTICOLARE PAVIMENTAZIONE ESTERNA SU FONDAZIONE/SOLETTA- scala 1:10

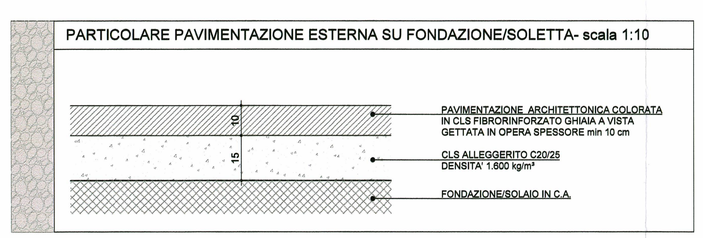

PARTICOLARE COPERTURA A PRATO - scala 1:10

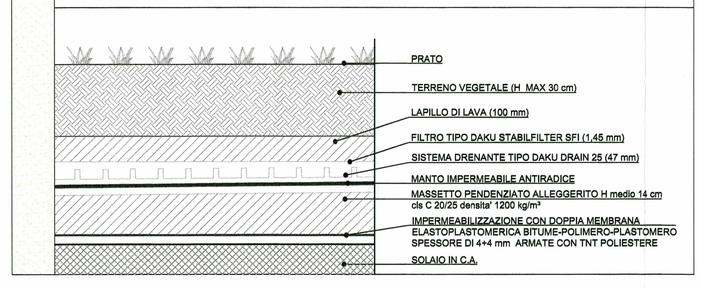

PARTICOLARE PAVIMENTO GALLEGGIANTE PIANO +672,95 - scala 1:10

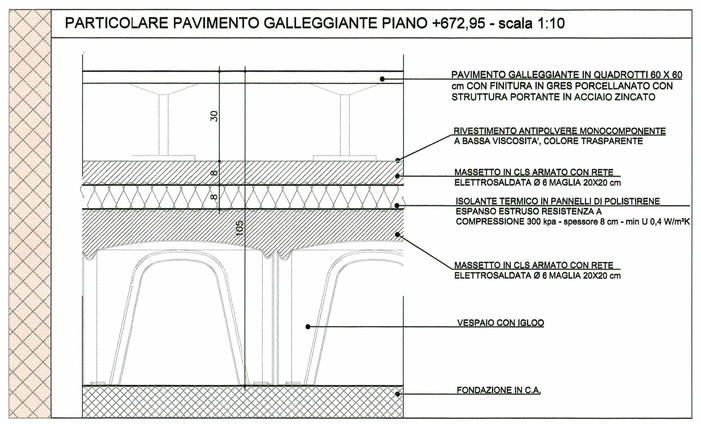

PARTICOLARE PAVIMENTO BAGNI PIANO +672,95 - scala 1:10

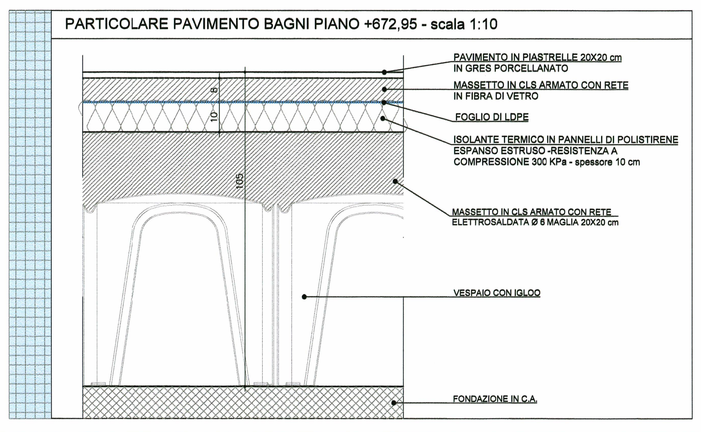

④ RIF. DISEGNO

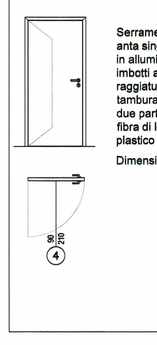

Serramento interno ad anta singola con profilati in alluminio estruso, imbotti ad ampia raggiatura e battente tamburato rivestito sulle due parti con pannelli in fibra di legno laminato plastico

Dimensioni: 90x210 cm

TLT
TUNNEL EURALPIN LYON TURIN

LIAISON LYON - TURIN / COLLEGAMENTO TORINO - LIONE

Partie commune franco-italienne
Section transfrontalière

Parte comune italo-francese
Sezione transfrontaliera

NOUVELLE LIGNE LYON TURIN - NUOVA LINEA TORINO LIONE
PARTIE COMMUNE FRANCO-ITALIENNE - PARTE COMUNE ITALO-FRANCESE

PARTE IN TERRITORIO ITALIANO - PROGETTO IN VARIANTE
(OTTEMPERANZA ALLA PRESCRIZIONE N. 235 DELLA DELIBERA CIPE 19/2015)

CUP C11J05000030001 - PROGETTO DEFINITIVO

GENIE CIVIL / OPERE CIVILI

TUNNEL DE BASE - TUNNEL DI BASE
GALERIE DE MADDALENA - GALLERIA DELLA MADDALENA
BÂTIMENTS VISITEURS - EDIFICIO VISITATORI

ETUDES ARCHITECTURALES - MATERIAUX DES SOLS ET METALLERIE
PROGETTO ARCHITETTONICO - ABACO PAVIMENTI E SERRAMENTI

Indice	Date / Data	Modifications / Modifiche	Etabli par / Compilato da	Vérifié par / Controllato da	Autorisé par / Autorizzato da
0	13/02/2017	Première diffusion / Prima emissione	G. VERDIANO (studio 40) D. BRUSASCHETTO (studio 40)	F. MAGNONI C. OGNIBENE	L. CHANTRON A. MORDASINI
A	22/03/2017	Passage au statut AP / Passaggio allo stato AP	G. VERDIANO (studio 40) D. BRUSASCHETTO (studio 40)	F.MAGNONI C. OGNIBENE	L. CHANTRON A. MORDASINI

Code Doc	P	R	V	C	3	A	T	S	3	7	8	1	5	A	A	P	P	L	A
	Phase / Fase			Sigle étude / Sigla			Émetteur / Emittente			Numéro				Indice	Statut / Stato			Type / Tipo	

ADRESSE GED / INDIRIZZO GED: C3A // 33 48 02 60 01

ÉCHELLE / SCALA 1:100 - 1:10

TELT sas - Savoie Technolac - Bâtiment "Homère" -
13 allée du Lac de Constance - 73370 LE BOURGET DU LAC (France)
Tél.: +33 (0) 4.79.68.56.50 - Fax: +33 (0) 4.79.68.56.75
RCS Chambery 439 556 952 - TVA FR 03439556952
Propriété TELT Tous droits réservés - Proprietà TELT Tutti i diritti riservati

Ce projet a bénéficié d'une aide financière de l'Union Européenne (Inea)
Questo progetto ha ricevuto un finanziamento dell'Unione Europea (Inea)