

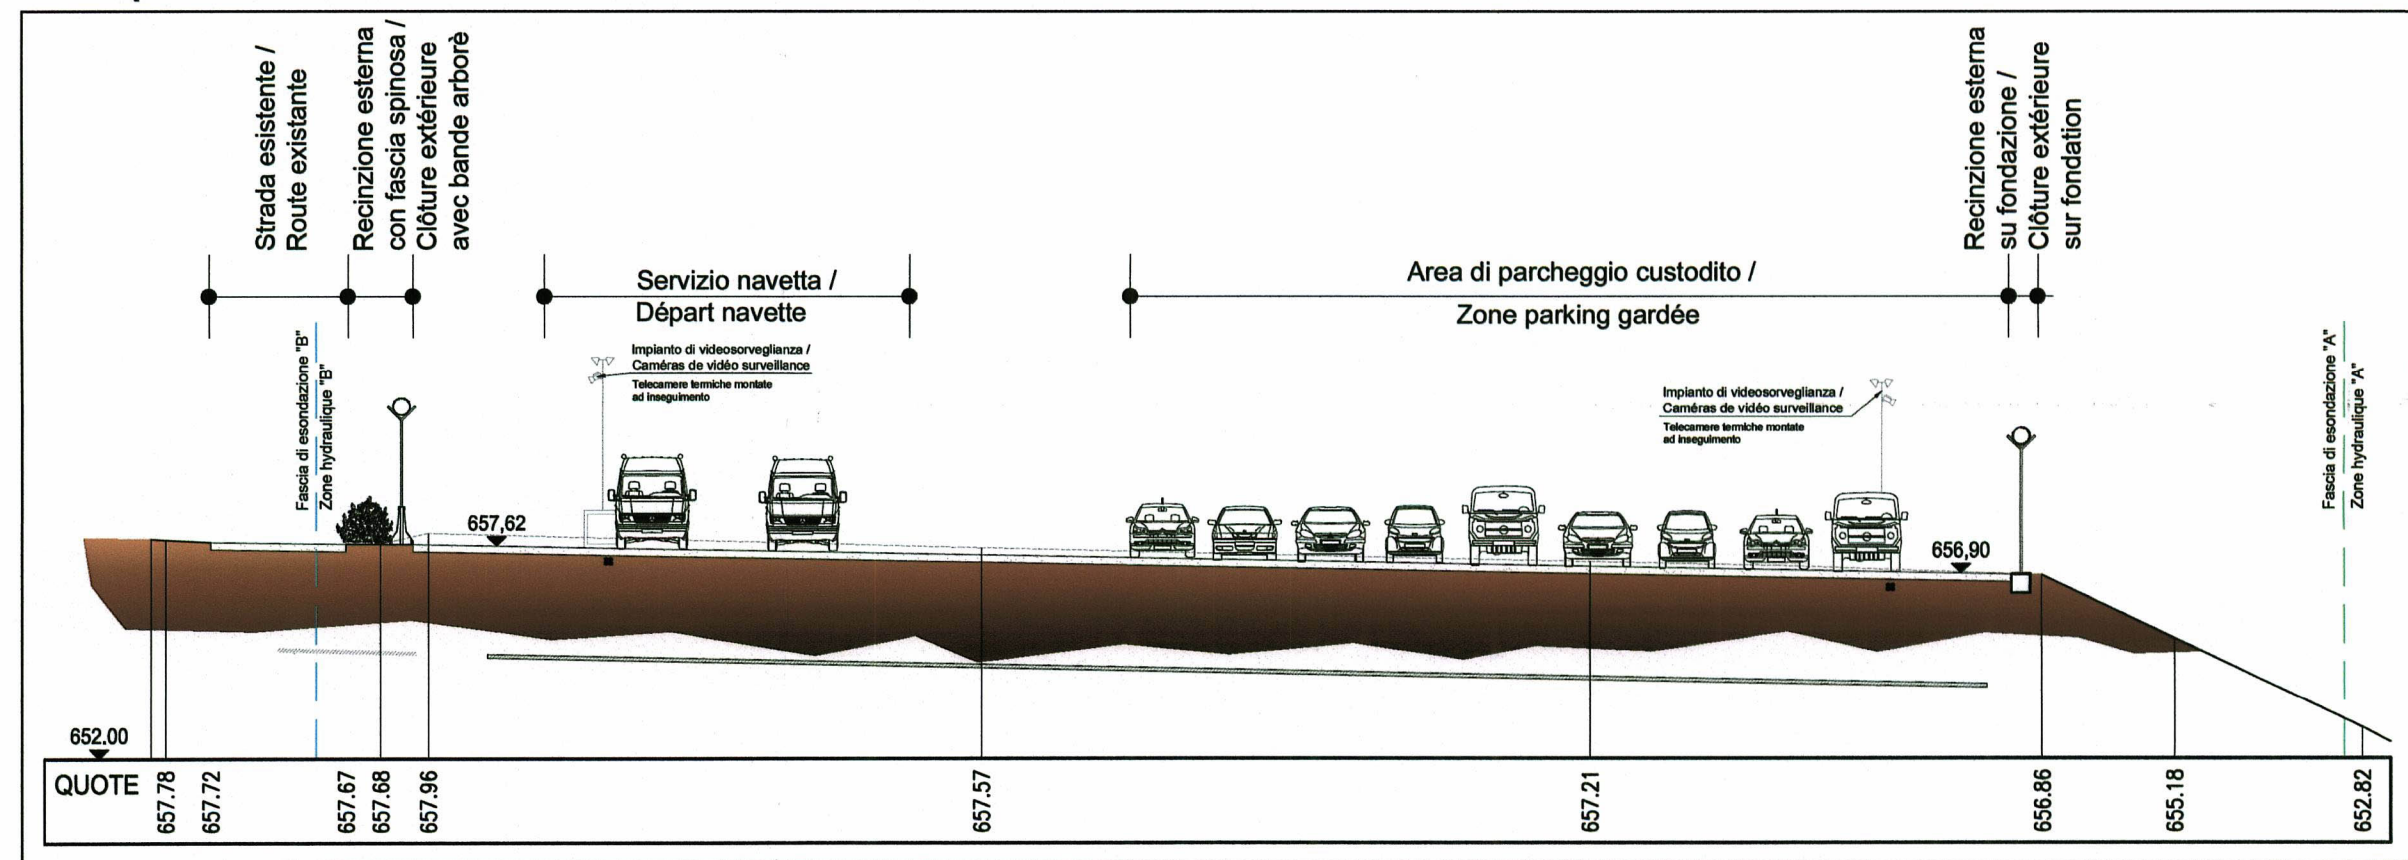


Coupe A / Sezione A - Echelle 1:200 en A1 / Scala 1:200 in A1

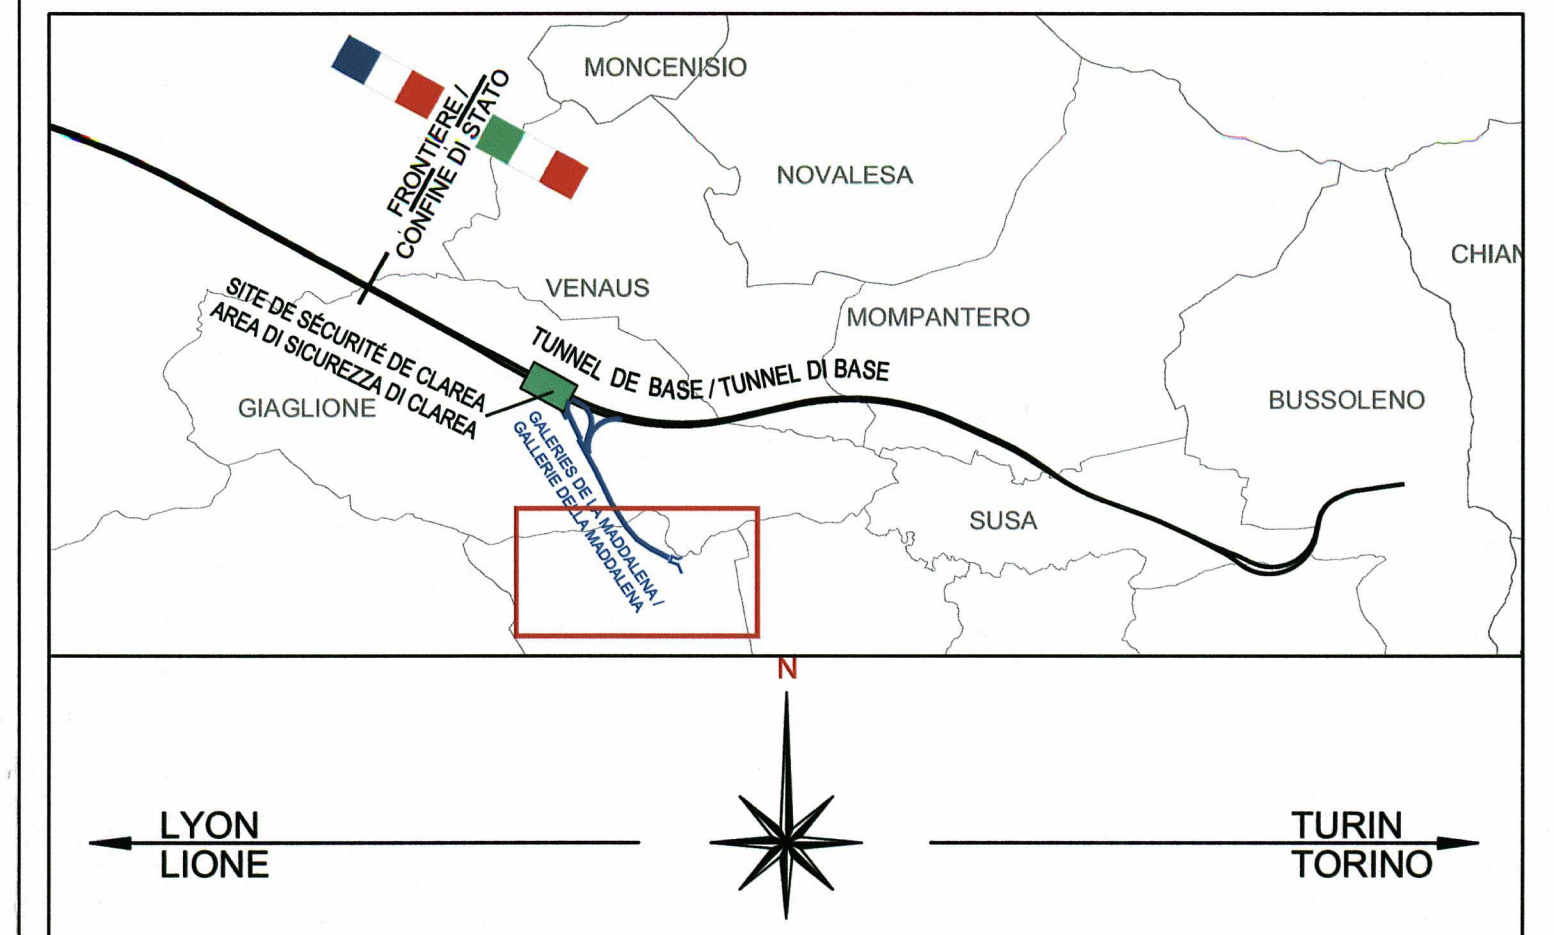


Documenti di riferimento / Documents de reference:


- PRV_C3A_6037_33-48-01_10-01_Relazione illustrativa cantiere Maddalena ed area Colombera
- PRV_C3A_7365_22-02-69_10-01_Relazione tecnico-illustrativa
- PRV_C3A_7366_22-02-69_30-01_Planimetria idraulica zone di esondazione: ante operam
- PRV_C3A_7367_22-02-69_30-02_Planimetria idraulica zone di esondazione TR50 e TR200: condizioni transitorie di cantiere
- RPV_C3A_7368_22-02-69_40-01_Sezioni idrauliche della Dora 1/2
- RPV_C3A_7369_22-02-69_40-01_Sezioni idrauliche della Dora 2/2

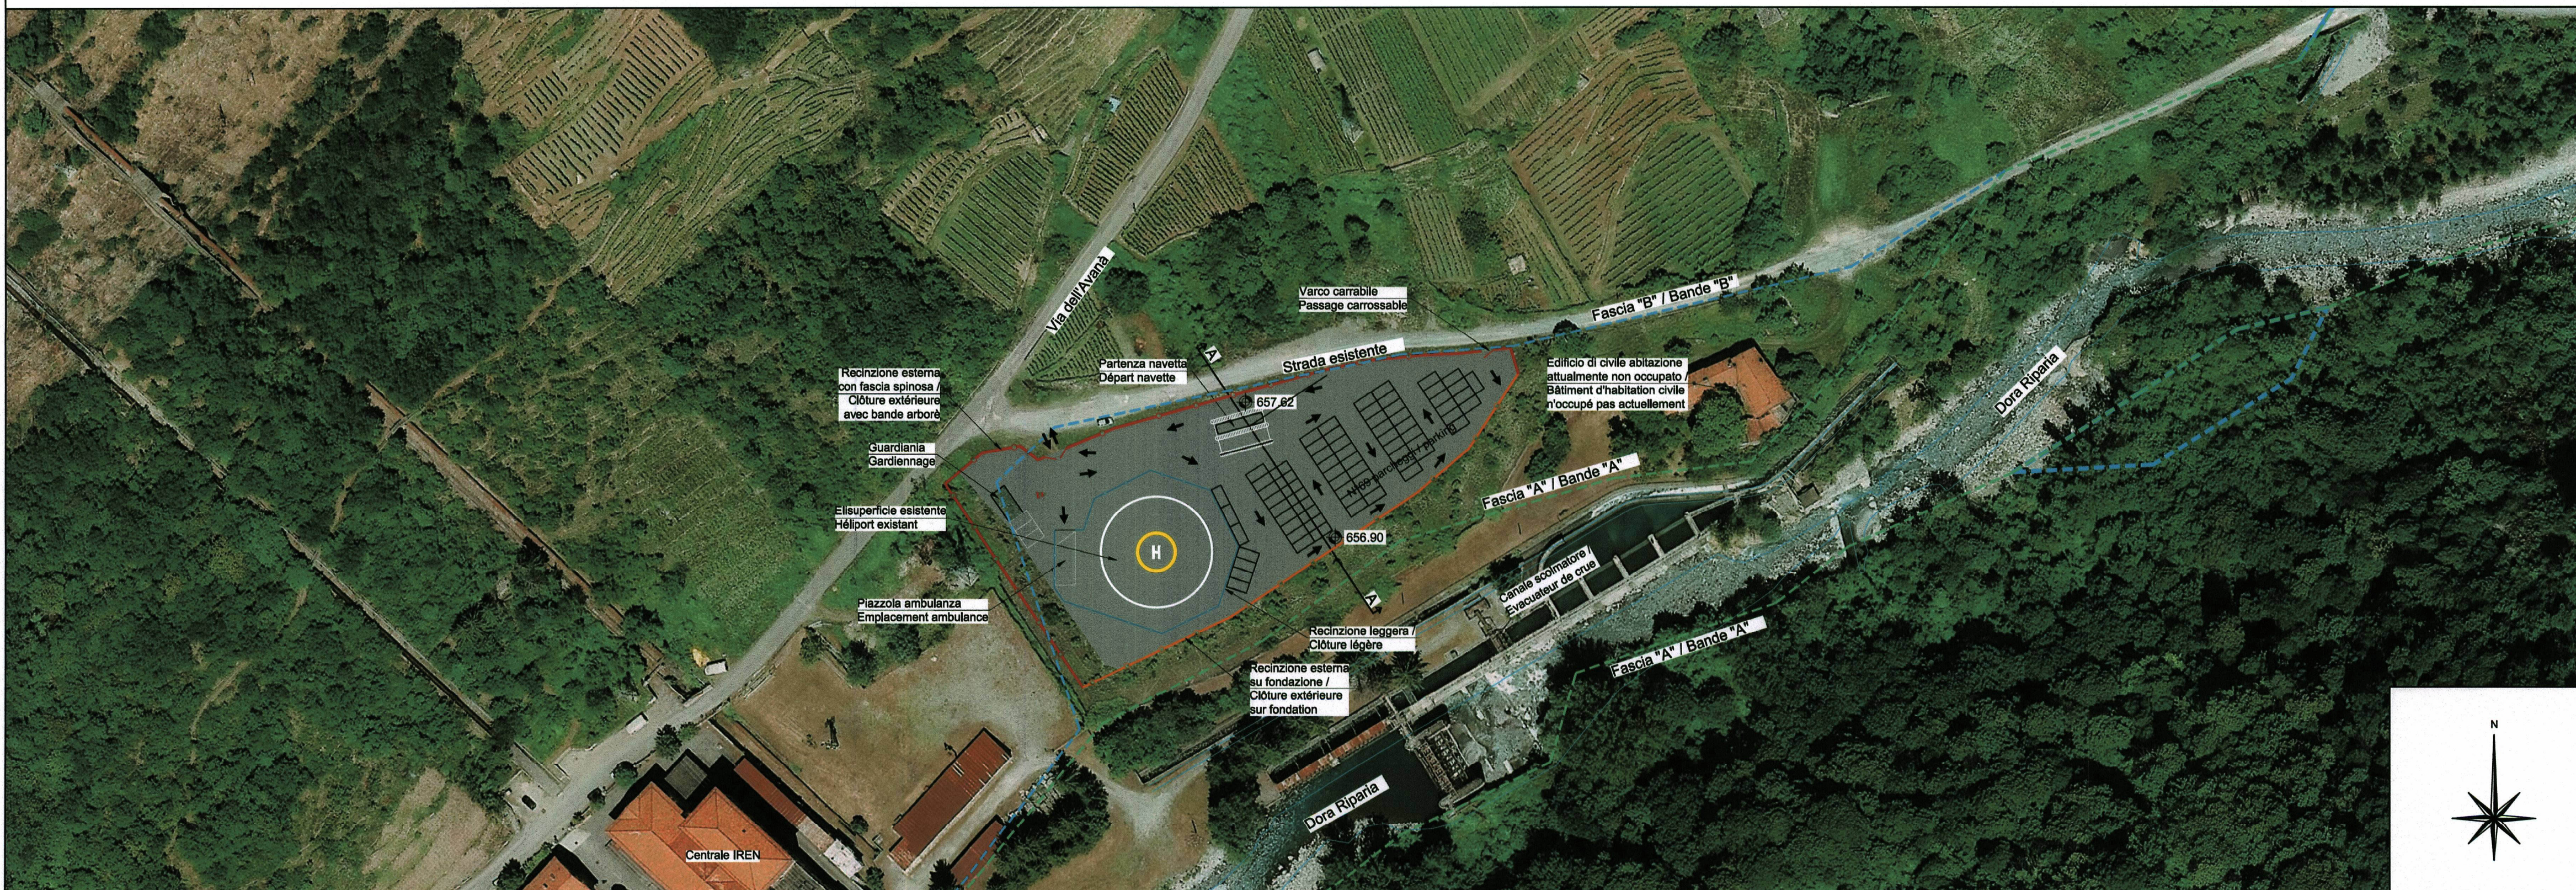

ECHELLE GRAPHIQUE 1:1000 / SCALA GRAFICA 1:1000

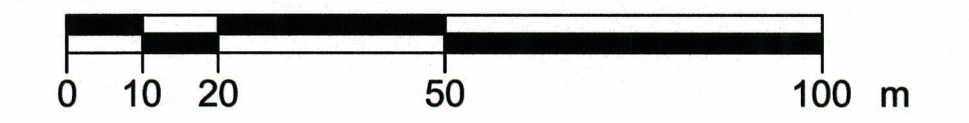

ECHELLE GRAPHIQUE 1:200 / SCALA GRAFICA 1:200

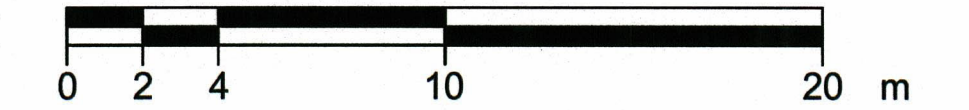

SYSTEME DE REFERENCE LTF 2004c / SISTEMA DI RIFERIMENTO LTF 2004c

LIASON LYON - TURIN / COLLEGAMENTO TORINO - LIONE

Partie commune franco-italienne / Section transfrontalière (left) and Parte comune italo-francese / Sezione transfrontaliera (right)

NOUVELLE LIGNE LYON TURIN - NUOVA LINEA TORINO LIONE
PARTIE COMMUNE FRANCO-ITALIENNE - PARTE COMUNE ITALO-FRANCESE

PARTE IN TERRITORIO ITALIANO - PROGETTO IN VARIANTE
(OTTEMPERANZA ALLA PRESCRIZIONE N. 235 DELLA DELIBERA CIPE 19/2015)
CUP C11J05000030001 - PROGETTO DEFINITIVO

GENIE CIVIL - OPERE CIVILI
CONSTRUCTION - COSTRUZIONE
CHANTIERS - MADDALENA - CANTIERIZZAZIONI - MADDALENA
COLOMBERA - COLOMBERA
AIRE DE TRAVAIL DE COLOMBERA - VUE EN PLAN ET COUPE
AREA DI LAVORO DI COLOMBERA - PLANIMETRIA E SEZIONE TRASVERSALE

Indice	Date / Data	Modifications / Modifiche	Elab. per / Concepito da	Verifié par / Controlato da	Autorisé par / Autorizzato da
0	15/11/2016	Première diffusion / Prima emissione	C. RINALDI (LOM) R. SALSA (LOM)	F. MAGNORFI C. OGIBENE	L. CHANTRON A. MORDASINI
A	10/03/2017	Révision suite aux commentaires TELT / Revisione a seguito commenti TELT	C. RINALDI (LOM) R. SALSA (LOM)	F. MAGNORFI C. OGIBENE	L. CHANTRON A. MORDASINI



Code Doc: P R V C 3 A T S 3 7 8 1 9 A A P P L A
Phase / Fase: Sigle étude / Sigla: Émetteur / Emittente: Numero: Indice: Status / Stato: Type / Tipo:

ADRESSE GED / INDIRIZZO GED: C3A // // 33 48 04 30 01

ÉCHELLE / SCALA: 1:1000