

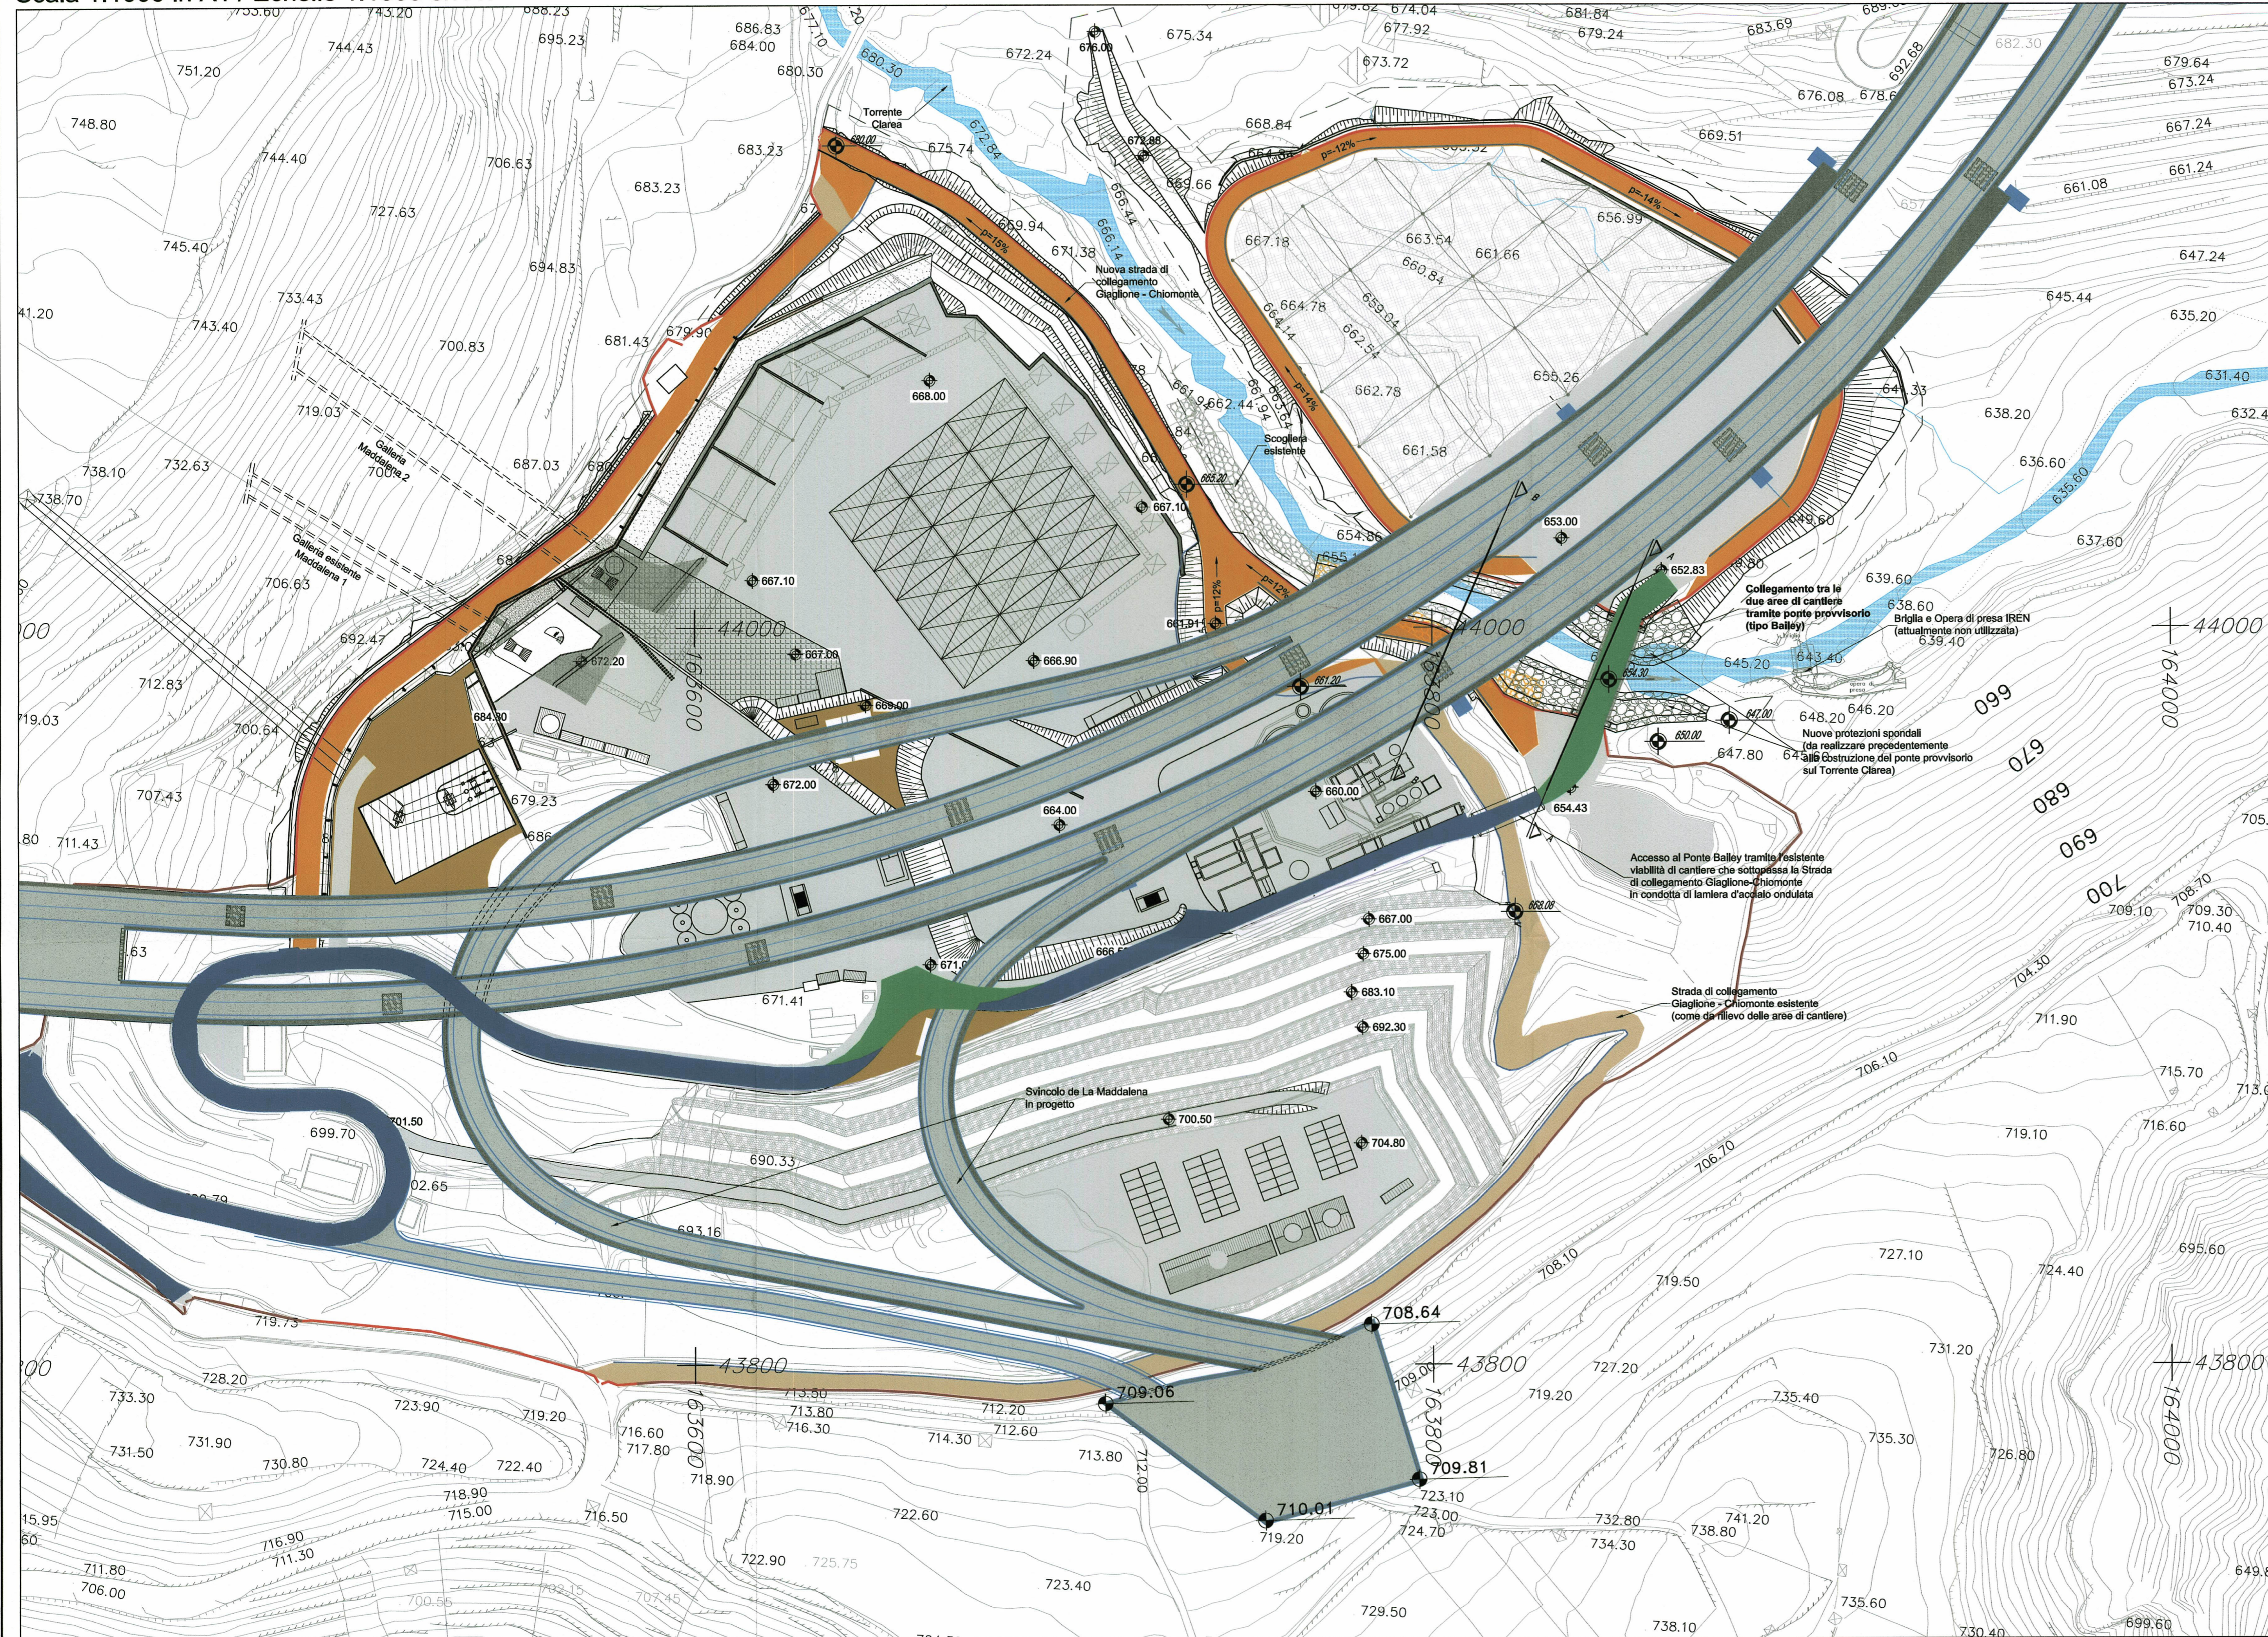


**Cantierizzazioni Maddalena / Chantiers Maddalena**  
**Planimetria di inquadramento Ponte Temporaneo / Vue en plan Pont Provisoire**  
**Scala 1:1000 in A1 / Echelle 1:1000 en A1**

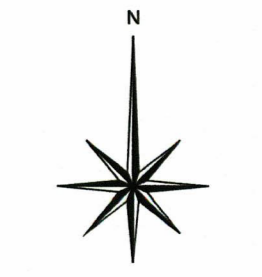

- Viabilità di cantiere attuale - da mantenere
- Viabilità di cantiere da realizzare
- Viabilità FF.OO. attuale - da mantenere
- Viabilità FF.OO. da realizzare per Cantiere Variante Maddalena


SCALA GRAFICA 1:1000  
 ECHELLE GRAPHIQUE 1:1000

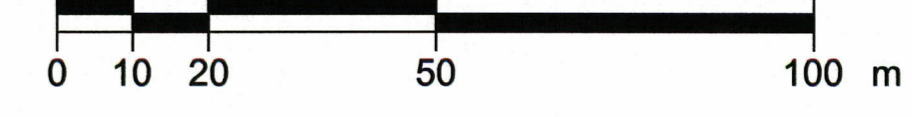


SISTEMA DI RIFERIMENTO LTF 2004c /  
 SYSTEME DE REFERENCE LTF 2004c

- RIFERIMENTI / REFERENCES :
- PRV\_C3A\_6037\_33-48-01\_10-01\_Relazione illustrativa cantiere Maddalena e area Colombera
  - PRV\_C3A\_6431\_33-48-01\_30-01\_Planimetria area di cantiere
  - PRV\_C3A\_7846\_33-48-10\_30-03\_Ponte provvisorio-Carpenteria-Pianta e sezioni
  - PRV\_C3A\_7847\_33-48-10\_10-02\_Ponte provvisorio - Relazione di predimensionamento spalle
  - PRV\_C3A\_7360\_22-02-48\_10-01\_Studio idraulico torrente Clarea - Relazione idraulica
  - PRV\_C3A\_7363\_22-02-48\_40-01\_Torrente Clarea - Difese spondali tratto A - Planimetria - Sezioni
  - PRV\_C3A\_7364\_22-02-48\_40-02\_Torrente Clarea - Difese spondali tratto B - Planimetria - Sezioni


**PIANO DI LOCALIZZAZIONE / VUE D'ENSEMBLE**

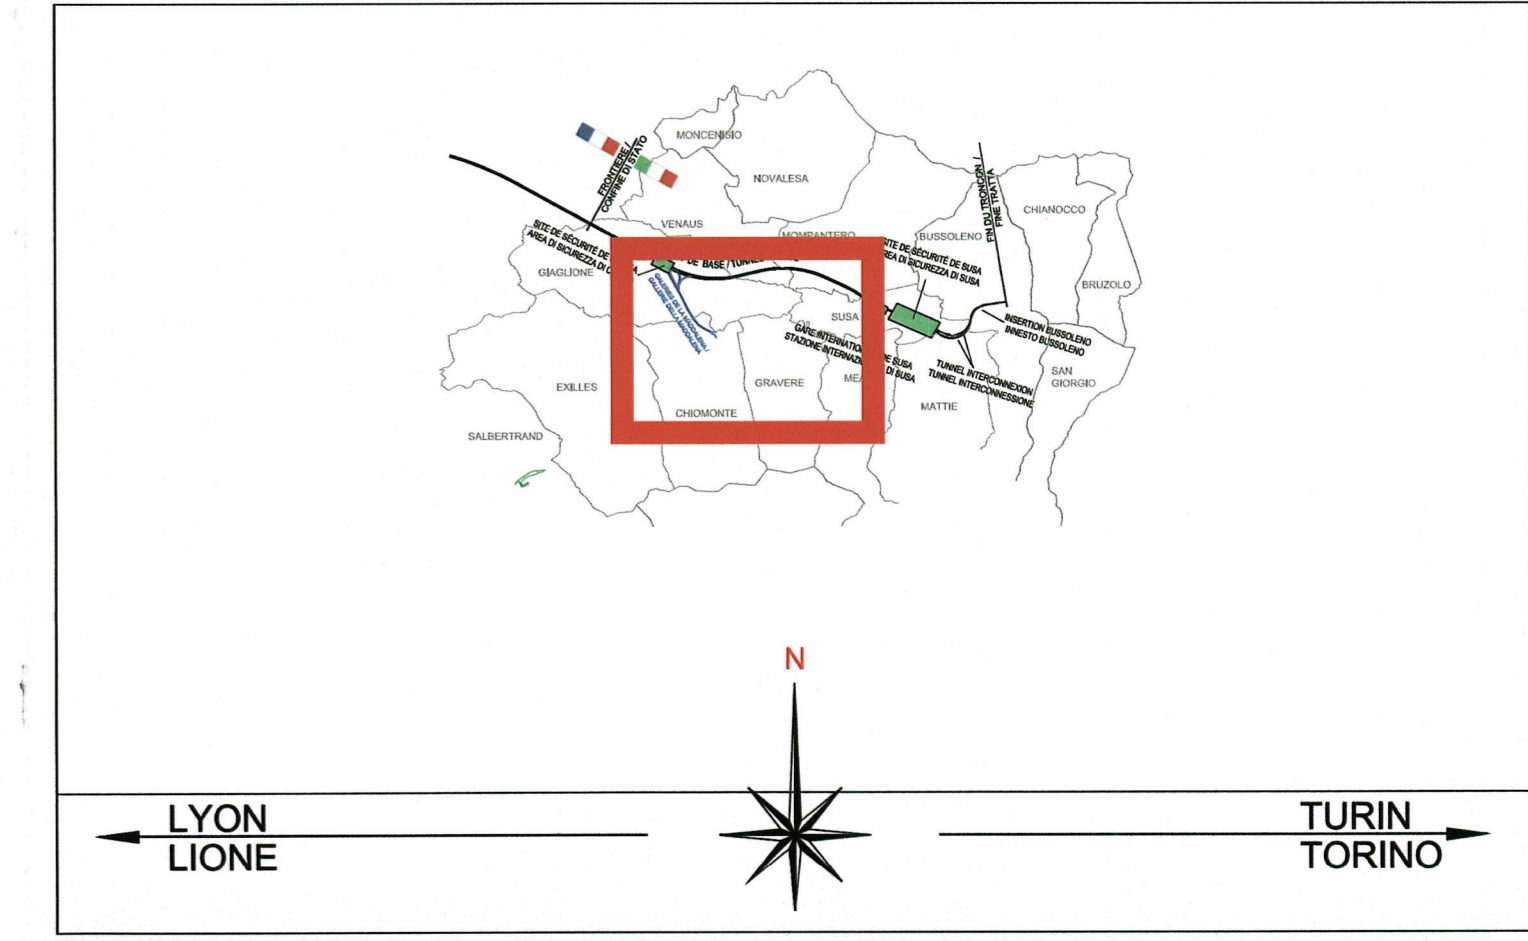

**Sezione A-A / Coupe A-A**  
**Scala 1:200 in A1 / Echelle 1:200 en A1**

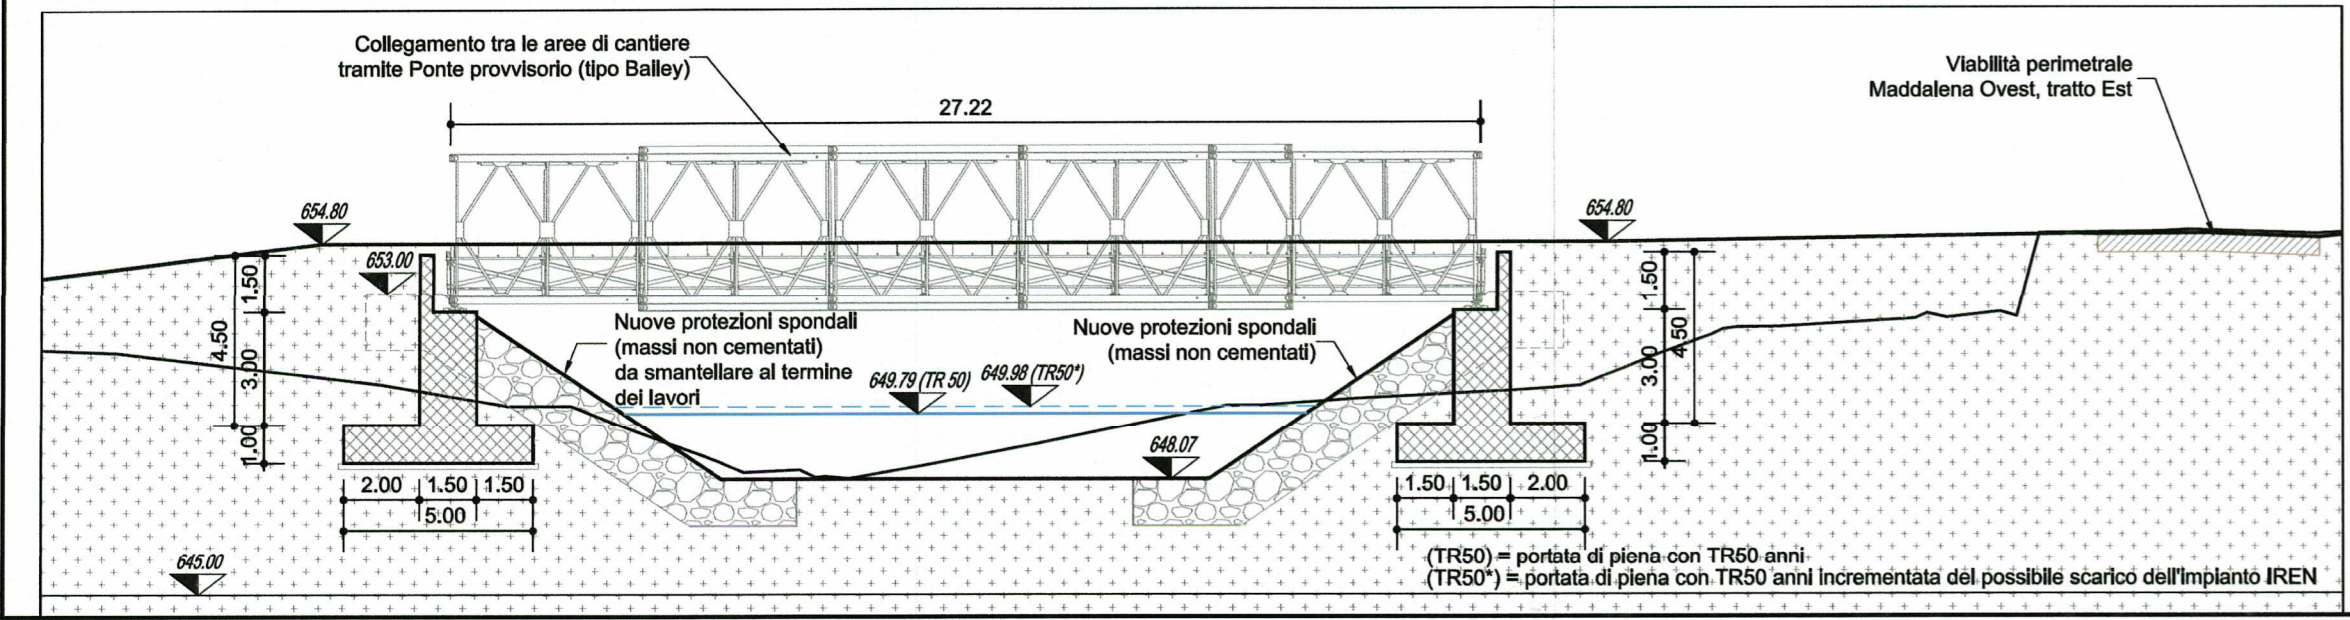

**Sezione B-B / Coupe A-A**  
**Scala 1:200 in A1 / Echelle 1:200 en A1**

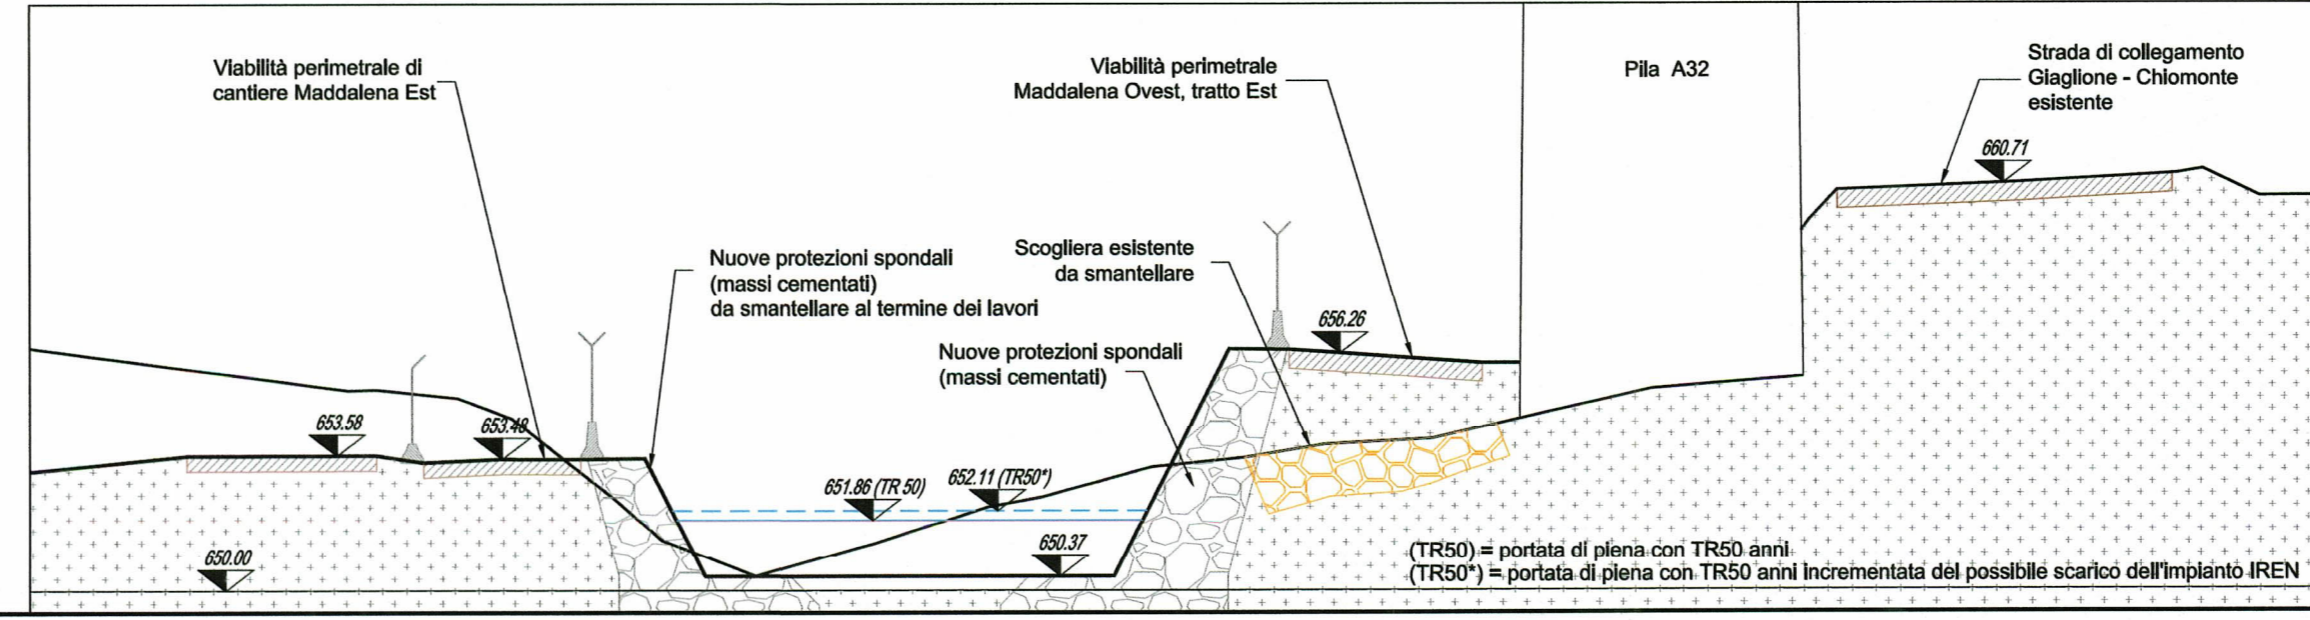

**LIAISON LYON - TURIN / COLLEGAMENTO TORINO - LIONE**

Partie commune franco-italienne / Section transfrontalière  
 Parte comune italo-francese / Sezione transfrontaliera

**NOUVELLE LIGNE LYON TURIN - NUOVA LINEA TORINO LIONE**  
**PARTIE COMMUNE FRANCO-ITALIENNE - PARTE COMUNE ITALO-FRANCESE**  
**PARTE IN TERRITORIO ITALIANO - PROGETTO IN VARIANTE**  
**(OTTEMPERANZA ALLA PRESCRIZIONE N. 235 DELLA DELIBERA CIPE 19/2015)**  
**CUP C11J05000030001 - PROGETTO DEFINITIVO**  
**GENIE CIVIL / OPERE CIVILI**

**CONSTRUCTION - COSTRUZIONE**  
**CHANTIERS MADDALENA - CANTIERIZZAZIONI MADDALENA**  
**VOIRIE DE CHANTIER - VIABILITA' DI CANTIERE**  
**PONT PROVISOIRE SUL LE TORRENT CLAREA - VUE EN PLAN ET COUPES**  
**PONTE TEMPORANEO SUL TORRENTE CLAREA - PLANIMETRIA E SEZIONI**

Indice	Data / Data	Modifications / Modifiche	Elaborato per / Convalidato da	Verificato per / Corretto da	Autore / Autorizzato da
0	03/11/2016	Primiere diffusion / Prima emissione	G. VERGNANO (040)	C. OGIBENE	A. MORDASINI
A	13/03/2017	Révision suite aux commentaires TELT / Revisione a seguito commenti TELT	G. VERGNANO (St. Quaranta)	F. MAGNORFI C. OGIBENE	L. CHANTRON A. MORDASINI

Code Doc: **PRVC3ATS37845A** / **APPPLA**

ADRESSE GED / INDIRIZZO GED: **C3A // // 33 48 10 30 02**

TEL eas - Savoie Technolac - Bâtiment "Homère" - 13 allée du Lac de Constance - 73370 LE BOURGET DU LAC ( France )  
 Tél: +33 (0) 4 78 68 56 50 - Fax: +33 (0) 4 78 68 56 75  
 RCS Chambéry 439 566 862 - TVA: FR 03439556862  
 Propriété TELT Tous droits réservés - Propriété TELT Tutti i diritti riservati

TUNNEL EURALPIN LYON TURIN