


Viabilità perimetrale Maddalena Ovest - tratto Nord / Voirie périmètre Maddalena Ouest - tronçon Nord

Profilo longitudinale / Profil en long

Scala 1:1000/100 in A1 / Echelle 1:1000/100 en A1

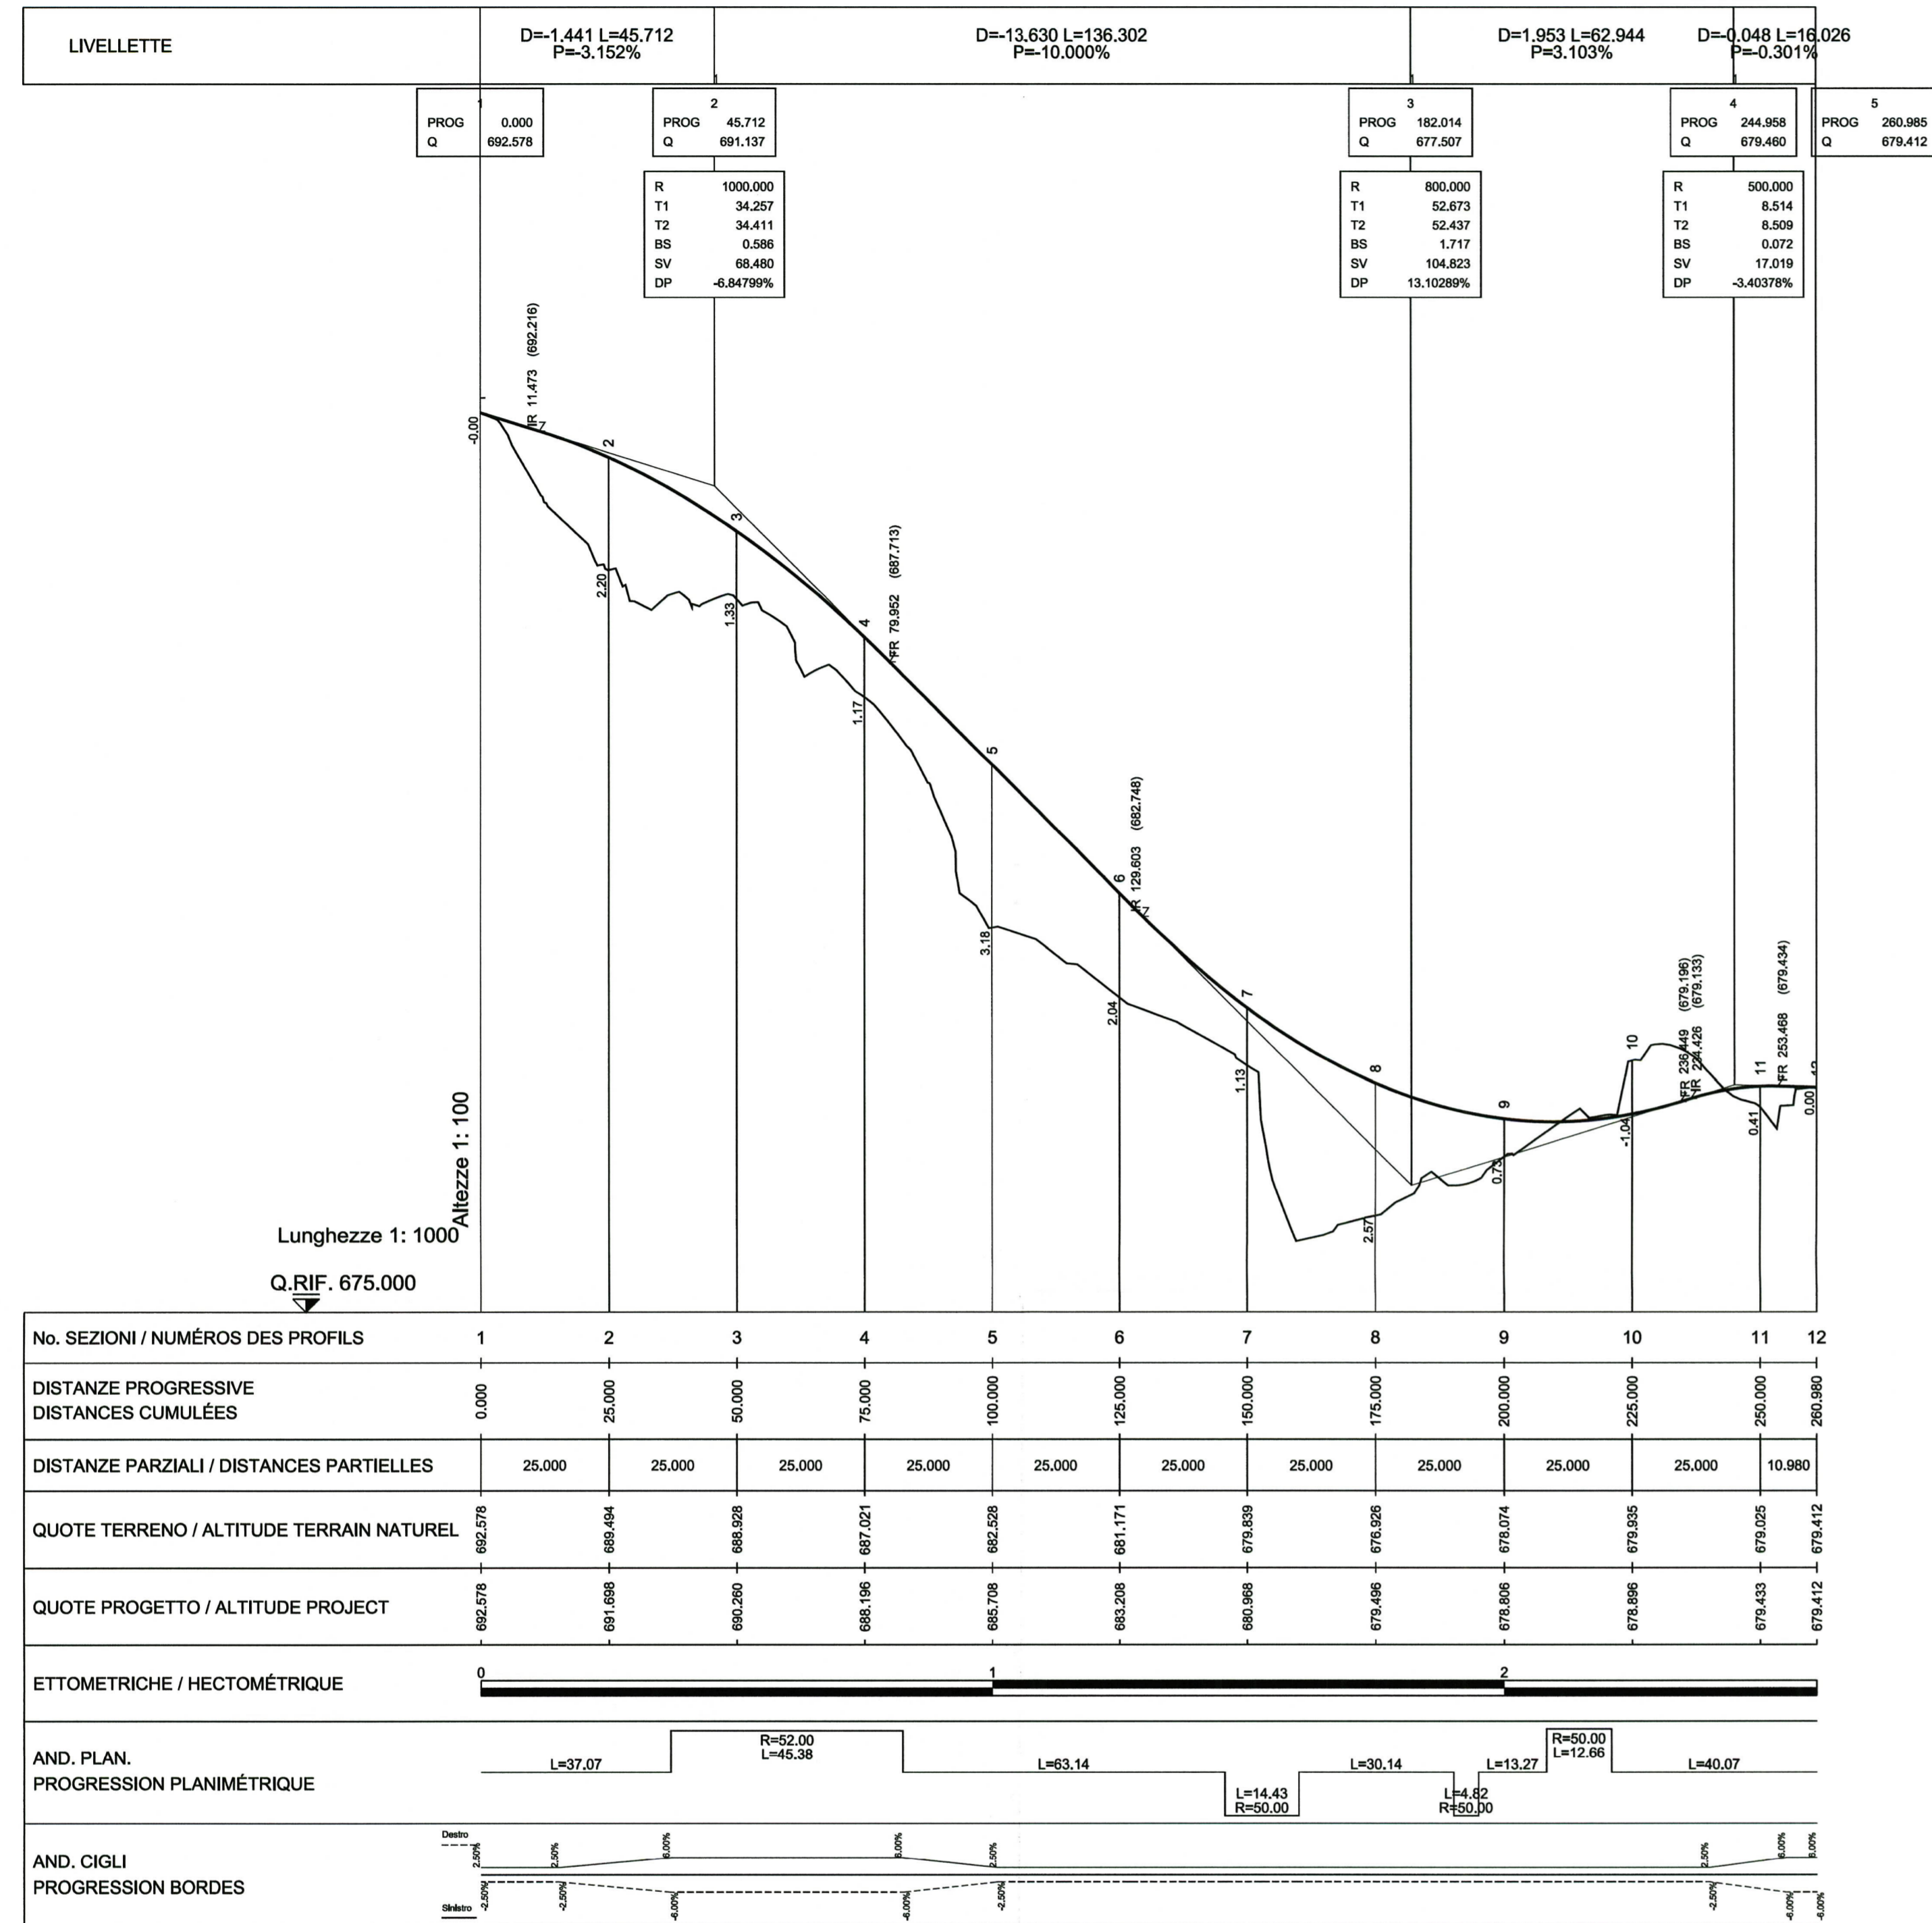


SISTEMA DI RIFERIMENTO LTF 2004c /
SYSTEME DE REFERENCE LTF 2004c

RIFERIMENTI / REFERENCES :

PRV_C3A_6037_33-48-01_10-01_Relazione illustrativa cantiere Maddalena e area Colombera
PRV_C3A_6431_33-48-01_30-01_Planimetria area di cantiere
PRV_C3A_7904_33-48-10_30-05_Viabilità perimetrale Maddalena Ovest - Tratto Nord - Planimetria generale e di tracciamento

PIANO DI LOCALIZZAZIONE / VUE D'ENSEMBLE

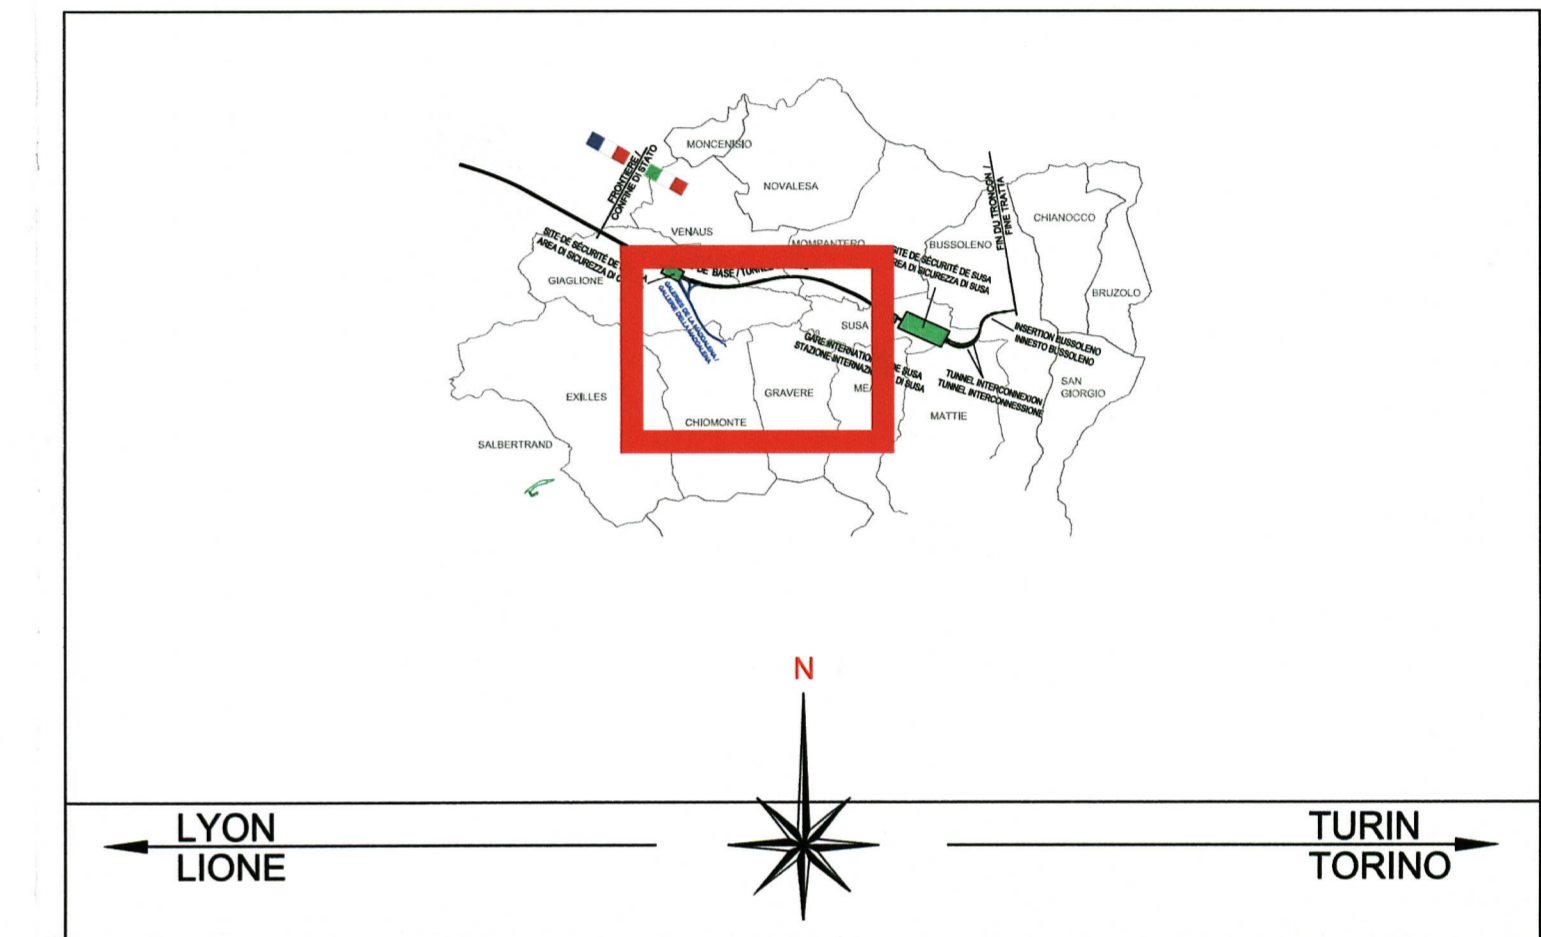

No. SEZIONI / NUMÉROS DES PROFILS	1	2	3	4	5	6	7	8	9	10	11	12
DISTANZE PROGRESSIVE / DISTANCES CUMULÉES	0,000	25,000	50,000	75,000	100,000	125,000	150,000	175,000	200,000	225,000	250,000	260,980
DISTANZE PARZIALI / DISTANCES PARTIELLES		25,000	25,000	25,000	25,000	25,000	25,000	25,000	25,000	25,000	25,000	10,980
QUOTE TERRENO / ALTITUDE TERRAIN NATUREL	692,578	689,484	688,828	687,021	682,828	681,171	679,839	678,826	678,074	678,805	679,025	679,412
QUOTE PROGETTO / ALTITUDE PROJECT	692,578	691,688	690,800	688,196	685,708	683,208	680,868	679,486	678,806	678,886	679,433	679,412
ETTOMETRICHE / HECTOMÉTRIQUE	0 1 2											
AND. PLAN. / PROGRESSION PLANIMÉTRIQUE	L=37,07 R=52,00 L=45,38 L=63,14 L=14,43 R=50,00 L=30,14 L=4,82 R=50,00 L=13,27 L=50,00 L=12,66 L=40,07											
AND. CIGLI / PROGRESSION BORDES	-4,00% -2,00% 0,00% 0,00% 0,00% 0,00% 0,00% 0,00% 0,00% 0,00% 0,00% 0,00%											

LIASON LYON - TURIN / COLLEGAMENTO TORINO - LIONE
Partie commune franco-italienne / Section transfrontalière
Parte comune italo-francese / Sezione transfrontaliera

NOUVELLE LIGNE LYON TURIN - NUOVA LINEA TORINO LIONE
PARTIE COMMUNE FRANCO-ITALIENNE - PARTE COMUNE ITALO-FRANCOISE
PARTE IN TERRITORIO ITALIANO - PROGETTO IN VARIANTE (OTTEMPERANZA ALLA PRESCRIZIONE N. 235 DELLA DELIBERA CIPE 19/2015)
CUP C11J05000030001 - PROGETTO DEFINITIVO
GENIE CIVIL / OPERE CIVILI
CONSTRUCTION - COSTRUZIONE
CHANTIERS MADDALENA - CANTIERIZZAZIONI MADDALENA
VOIRIE DE CHANTIER - VIABILITA' DI CANTIERE
VOIRIE PÉRIMÈTRE MADDALENA OUEST - TRONÇON NORD - PROFIL EN LONG
VIABILITA' PERIMETRALE MADDALENA OVEST - TRATTO NORD - PROFILO LONGITUDINALE

Indice	Date / Data	Modifications / Modifiche	Elaboré par / Conoscito da	Verifié par / Controlato da	Autorisé par / Autorizzato da
0	20/01/2017	Première diffusion de la phase PRV-PRV / Prima emissione della fase PRV-PRV	G. VERGNANO (SI. Quaranta)	F.MAGNORFI C. OGNIBENE	L. CHANTRON A. MORDASINI
A	14/03/2017	Révision suite aux commentaires TELT / Revisione a seguito commenti TELT	G. VERGNANO (SI. Quaranta)	F.MAGNORFI C. OGNIBENE	L. CHANTRON A. MORDASINI



Code Doc: P R V C 3 A T S 3 7 9 0 5 A A P P L A
Phase / Fase: Signé / Firma: Emetteur / Emittente: Numero: Indice: Statut / Stato: Type / Tipo:
ADRESSE GED / INDIRIZZO GED: CSA // // 33 48 10 40 02
ÉCHELLE / SCALA: 1:1000/100

